

BINH AN LE CO.,Ltd

CÔNG TY TNHH TƯ VẤN THIẾT KẾ XÂY DỰNG BÌNH AN LÊ

Web: xaydungbinhanle.com

Email: xaydungbinhanle@gmail.com

Số 35/211, tổ 17, KP 3, P.Trảng Dài, Tp. Biên Hoà, ĐN

Văn phòng: 324 Đ.Nguyễn Phúc Chu, KP5, P.Trảng Dài, Tp. Biên Hoà, ĐN

Điện thoại: (0251)3990.002 - 0974.775.625

Mã số thuế: 3603372821


HỒ SƠ THIẾT KẾ KỸ THUẬT

CÔNG TRÌNH : NHÀ Ở GIA ĐÌNH

ĐC : Phường Trảng Dài - Đồng Nai

CHỦ HỘ: ÔNG. LÊ MINH ĐỨC

BIÊN HÒA, THÁNG 03 NĂM 2026

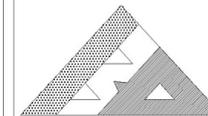

BINH AN LE CO.,Ltd

CÔNG TY TNHH TƯ VẤN THIẾT KẾ XÂY DỰNG

BÌNH AN LÊ

Web: xaydungbinhanle.com

Email: xaydungbinhanle@gmail.com

Số 35/211, số 17, KP. 5, P. Trảng Dài, Tp. Biên Hòa, ĐN

Điện thoại: (06) 33990182 - 0974.775.625

Mã số thuế: 3603372621

HIỆU CHÍNH

LẦN SỬA	NGÀY SỬA	NỘI DUNG SỬA	NGƯỜI SỬA

GIÁM ĐỐC

Ks. LÊ THANH HẢI

CHỦ TRÌ

Ks. LÊ THANH HẢI

THIẾT KẾ

Ks. TRẦN ĐĂNG QUANG

KIỂM KỸ THUẬT

Ks. TRẦN ĐĂNG QUANG

CHỦ ĐẦU TƯ

Mr. LÊ MINH ĐỨC

TÊN CÔNG TRÌNH

CÔNG TRÌNH NHÀ Ở GIA ĐÌNH

ĐỊA ĐIỂM

Phường Trảng Dài - Đồng Nai

TÊN BẢN VẼ

PHỐI CẢNH CÔNG TRÌNH

BẢN VẼ PHỐI CẢNH


HOÀN THÀNH: 03/2026

TỶ LỆ

1/100

BẢN VẼ SỐ

01/PC

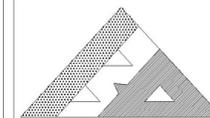

BINH AN LE CO.,Ltd

CÔNG TY TNHH TƯ VẤN THIẾT KẾ XÂY DỰNG

BÌNH AN LÊ

Web: xaydungbinhanle.com

Email: xaydungbinhanle@gmail.com

Số 35/211, số 17, KP. 5, P. Trảng Dài, Tp. Biên Hòa, ĐN

Địa chỉ thoại: (06) 33990182 - 0974.775.625

Mã số thuế: 3603372621

HIỆU CHÍNH

LẦN SỬA	NGÀY SỬA	NỘI DUNG SỬA	NGƯỜI SỬA

GIÁM ĐỐC

Ks. LÊ THANH HẢI

CHỦ TRÌ

Ks. LÊ THANH HẢI

THIẾT KẾ

Ks. TRẦN ĐĂNG QUANG

KIỂM KỸ THUẬT

Ks. TRẦN ĐĂNG QUANG

CHỦ ĐẦU TƯ

Mr. LÊ MINH ĐỨC

TÊN CÔNG TRÌNH

CÔNG TRÌNH NHÀ Ở GIA ĐÌNH

ĐỊA ĐIỂM

Phường Trảng Dài - Đồng Nai

TÊN BẢN VẼ

PHỐI CẢNH CÔNG TRÌNH

BẢN VẼ PHỐI CẢNH

HOÀN THÀNH: 03/2026

TỶ LỆ

1/100

BẢN VẼ SỐ

02/PC





BINH AN LE CO.,Ltd

CÔNG TY TNHH TƯ VẤN THIẾT KẾ XÂY DỰNG

BÌNH AN LÊ

Web: xaydungbinhanle.com

Email: xaydungbinhanle@gmail.com

Số 35/211, số 17, KP. 5, P. Trảng Dài, Tp. Biên Hòa, BN

Địa chỉ thoại: (06) 35960.082 - 0974.775.625

Mã số thuế: 3603372621

HIỆU CHÍNH

LẦN SỬA	NGÀY SỬA	NỘI DUNG SỬA	NGƯỜI

GIÁM ĐỐC

Ks. LÊ THANH HẢI

CHỦ TRÌ

Ks. LÊ THANH HẢI

THIẾT KẾ

Ks. TRẦN ĐĂNG QUANG

KIỂM KỸ THUẬT

Ks. TRẦN ĐĂNG QUANG

CHỦ ĐẦU TƯ

Mr. LÊ MINH ĐỨC

TÊN CÔNG TRÌNH

CÔNG TRÌNH NHÀ Ở GIA ĐÌNH

ĐỊA ĐIỂM

Phường Trảng Dài - Đồng Nai

TÊN BẢN VẼ

PHỐI CẢNH CÔNG TRÌNH

BẢN VẼ PHỐI CẢNH

HOÀN THÀNH: 03/2026


TỶ LỆ

1/100

BẢN VẼ SỐ

03 /PC



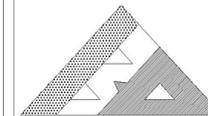

BINH AN LE CO.,Ltd

CÔNG TY TNHH TƯ VẤN THIẾT KẾ XÂY DỰNG

BÌNH AN LÊ

Web: xaydungbinhanle.com

Email: xaydungbinhanle@gmail.com

Số 35/211, số 17, KP. 5, P. Trảng Dài, Tp. Biên Hòa, BN

Điện thoại: (06) 35990182 - 0974.775.625

Mã số thuế: 3603372621

HIỆU CHÍNH

LẦN SỬA	NGÀY SỬA	NỘI DUNG SỬA	NGƯỜI

GIÁM ĐỐC

Ks. LÊ THANH HẢI

CHỦ TRÌ

Ks. LÊ THANH HẢI

THIẾT KẾ

Ks. TRẦN ĐĂNG QUANG

KIỂM KỸ THUẬT

Ks. TRẦN ĐĂNG QUANG

CHỦ ĐẦU TƯ

Mr. LÊ MINH ĐỨC

TÊN CÔNG TRÌNH

CÔNG TRÌNH NHÀ Ở GIA ĐÌNH

ĐỊA ĐIỂM

Phường Trảng Dài - Đồng Nai

TÊN BẢN VẼ

PHỐI CẢNH CÔNG TRÌNH

BẢN VẼ PHỐI CẢNH


HOÀN THÀNH: 03/2026

TỶ LỆ

1/100

BẢN VẼ SỐ

04 /PC

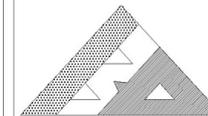

BINH AN LE CO.,Ltd

CÔNG TY TNHH TƯ VẤN THIẾT KẾ XÂY DỰNG

BÌNH AN LÊ

Web: xaydungbinhanle.com

Email: xaydungbinhanle@gmail.com

Số 35/211, số 17, KP. 3, P. Trảng Dài, Tp. Biên Hòa, ĐN

Điện thoại: (06) 35960182 - 0974.775.625

Mã số thuế: 3603372621

HIỆU CHÍNH

LẦN SỬA	NGÀY SỬA	NỘI DUNG SỬA	NGƯỜI SỬA

GIÁM ĐỐC

Ks. LÊ THANH HẢI

CHỦ TRÌ

Ks. LÊ THANH HẢI

THIẾT KẾ

Ks. TRẦN ĐĂNG QUANG

KIỂM KỸ THUẬT

Ks. TRẦN ĐĂNG QUANG

CHỦ ĐẦU TƯ

Mr. LÊ MINH ĐỨC

TÊN CÔNG TRÌNH

CÔNG TRÌNH NHÀ Ở GIA ĐÌNH

ĐỊA ĐIỂM

Phường Trảng Dài - Đồng Nai

TÊN BẢN VẼ

PHỐI CẢNH CÔNG TRÌNH

BẢN VẼ PHỐI CẢNH

HOÀN THÀNH: 03/2026

TỶ LỆ

1/100

BẢN VẼ SỐ

05 /PC



BINH AN LE CO.,Ltd

CÔNG TY TNHH TƯ VẤN THIẾT KẾ XÂY DỰNG

BÌNH AN LÊ

Web: xaydungbinhanle.com

Email: xaydungbinhanle@gmail.com

Số 35/211, số 17, KP. 5, P. Trảng Dài, Tp. Biên Hòa, BN

Địa chỉ điện thoại: (06) 35960182 - 0974.775.625

Mã số thuế: 3603372621

HIỆU CHÍNH

LẦN SỬA	NGÀY SỬA	NỘI DUNG SỬA	NGƯỜI SỬA

GÍAM ĐỐC

Ks. LÊ THANH HẢI

CHỦ TRÌ

Ks. LÊ THANH HẢI

THIẾT KẾ

Ks. TRẦN ĐĂNG QUANG

KIỂM KỸ THUẬT

Ks. TRẦN ĐĂNG QUANG

CHỦ ĐẦU TƯ

Mr. LÊ MINH ĐỨC

TÊN CÔNG TRÌNH

CÔNG TRÌNH NHÀ Ở GIA ĐÌNH

ĐỊA ĐIỂM

Phường Trảng Dài - Đồng Nai

TÊN BẢN VẼ

PHỐI CẢNH CÔNG TRÌNH

BẢN VẼ PHỐI CẢNH


HOÀN THÀNH: 03/2026

TỶ LỆ

1/100

BẢN VẼ SỐ

06/PC

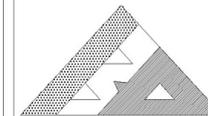

BINH AN LE CO.,Ltd

CÔNG TY TNHH TƯ VẤN THIẾT KẾ XÂY DỰNG

BÌNH AN LÊ

Web: xaydungbinhanle.com

Email: xaydungbinhanle@gmail.com

Số 35/211, số 17, KP. 5, P. Trảng Dài, Tp. Biên Hòa, ĐN

Địa chỉ điện thoại: (06) 35990182 - 0974.775.625

Mã số thuế: 3603372621

HIỆU CHÍNH

LẦN SỬA	NGÀY SỬA	NỘI DUNG SỬA	NGƯỜI SỬA

GIÁM ĐỐC

Ks. LÊ THANH HẢI

CHỦ TRÌ

Ks. LÊ THANH HẢI

THIẾT KẾ

Ks. TRẦN ĐĂNG QUANG

KIỂM KỸ THUẬT

Ks. TRẦN ĐĂNG QUANG

CHỦ ĐẦU TƯ

Mr. LÊ MINH ĐỨC

TÊN CÔNG TRÌNH

CÔNG TRÌNH NHÀ Ở GIA ĐÌNH

ĐỊA ĐIỂM

Phường Trảng Dài - Đồng Nai

TÊN BẢN VẼ

PHỐI CẢNH CÔNG TRÌNH

BẢN VẼ PHỐI CẢNH


HOÀN THÀNH: 03/2026

TỶ LỆ

1/100

BẢN VẼ SỐ

07/PC

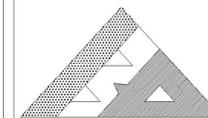

BINH AN LE CO.,Ltd

CÔNG TY TNHH TƯ VẤN THIẾT KẾ XÂY DỰNG

BÌNH AN LÊ

Web: xaydungbinhanle.com

Email: xaydungbinhanle@gmail.com

Số 35/211, số 17, KP. 5, P. Trảng Dài, Tp. Biên Hòa, BN

Địa chỉ điện thoại: (063) 35901802 - 0974.775.625

Mã số thuế: 3603372621

HIỆU CHÍNH

LẦN SỬA	NGÀY SỬA	NỘI DUNG SỬA	NGƯỜI

GIÁM ĐỐC

Ks. LÊ THANH HẢI

CHỦ TRÌ

Ks. LÊ THANH HẢI

THIẾT KẾ

Ks. TRẦN ĐĂNG QUANG

KIỂM KỸ THUẬT

Ks. TRẦN ĐĂNG QUANG

CHỦ ĐẦU TƯ

Mr. LÊ MINH ĐỨC

TÊN CÔNG TRÌNH

CÔNG TRÌNH NHÀ Ở GIA ĐÌNH

ĐỊA ĐIỂM

Phường Trảng Dài - Đồng Nai

TÊN BẢN VẼ

PHỐI CẢNH CÔNG TRÌNH

BẢN VẼ PHỐI CẢNH

HOÀN THÀNH: 03/2026


TỶ LỆ

1/100

BẢN VẼ SỐ

08/PC



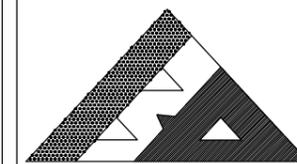

BINH AN LE CO.,Ltd

CÔNG TY TNHH TƯ VẤN THIẾT KẾ XÂY DỰNG

BÌNH AN LÊ

Web: xaydungbinhanle.com

Email: xaydungbinhanle@gmail.com

Số 35/211, tổ 17, KP 3, P.Trảng Dài, Tp. Biên Hoà, ĐN

Điện thoại: (061)3990.002 - 0974.775.625

Mã số thuế: 3603372821

HIỆU CHỈNH

LẦN SỬA	NGÀY SỬA	NỘI DUNG SỬA	NGƯỜI

GIÁM ĐỐC

Ks. LÊ THANH HẢI

CHỦ TRÌ

Ks. LÊ THANH HẢI

THIẾT KẾ

Ks. TRẦN ĐĂNG QUANG

KIỂM KỸ THUẬT

Ks. TRẦN ĐĂNG QUANG

CHỦ ĐẦU TƯ

Mr. LÊ MINH ĐỨC

TÊN CÔNG TRÌNH

CÔNG TRÌNH NHÀ Ở GIA ĐÌNH

ĐỊA ĐIỂM

Phường Trảng Dài - Đồng Nai

TÊN BẢN VẼ

SƠ ĐỒ CHIẾM ĐẤT

BẢN VẼ KỸ THUẬT


HOÀN THÀNH: 03/2026

TỶ LỆ

1/100


BẢN VẼ SỐ

01/KT

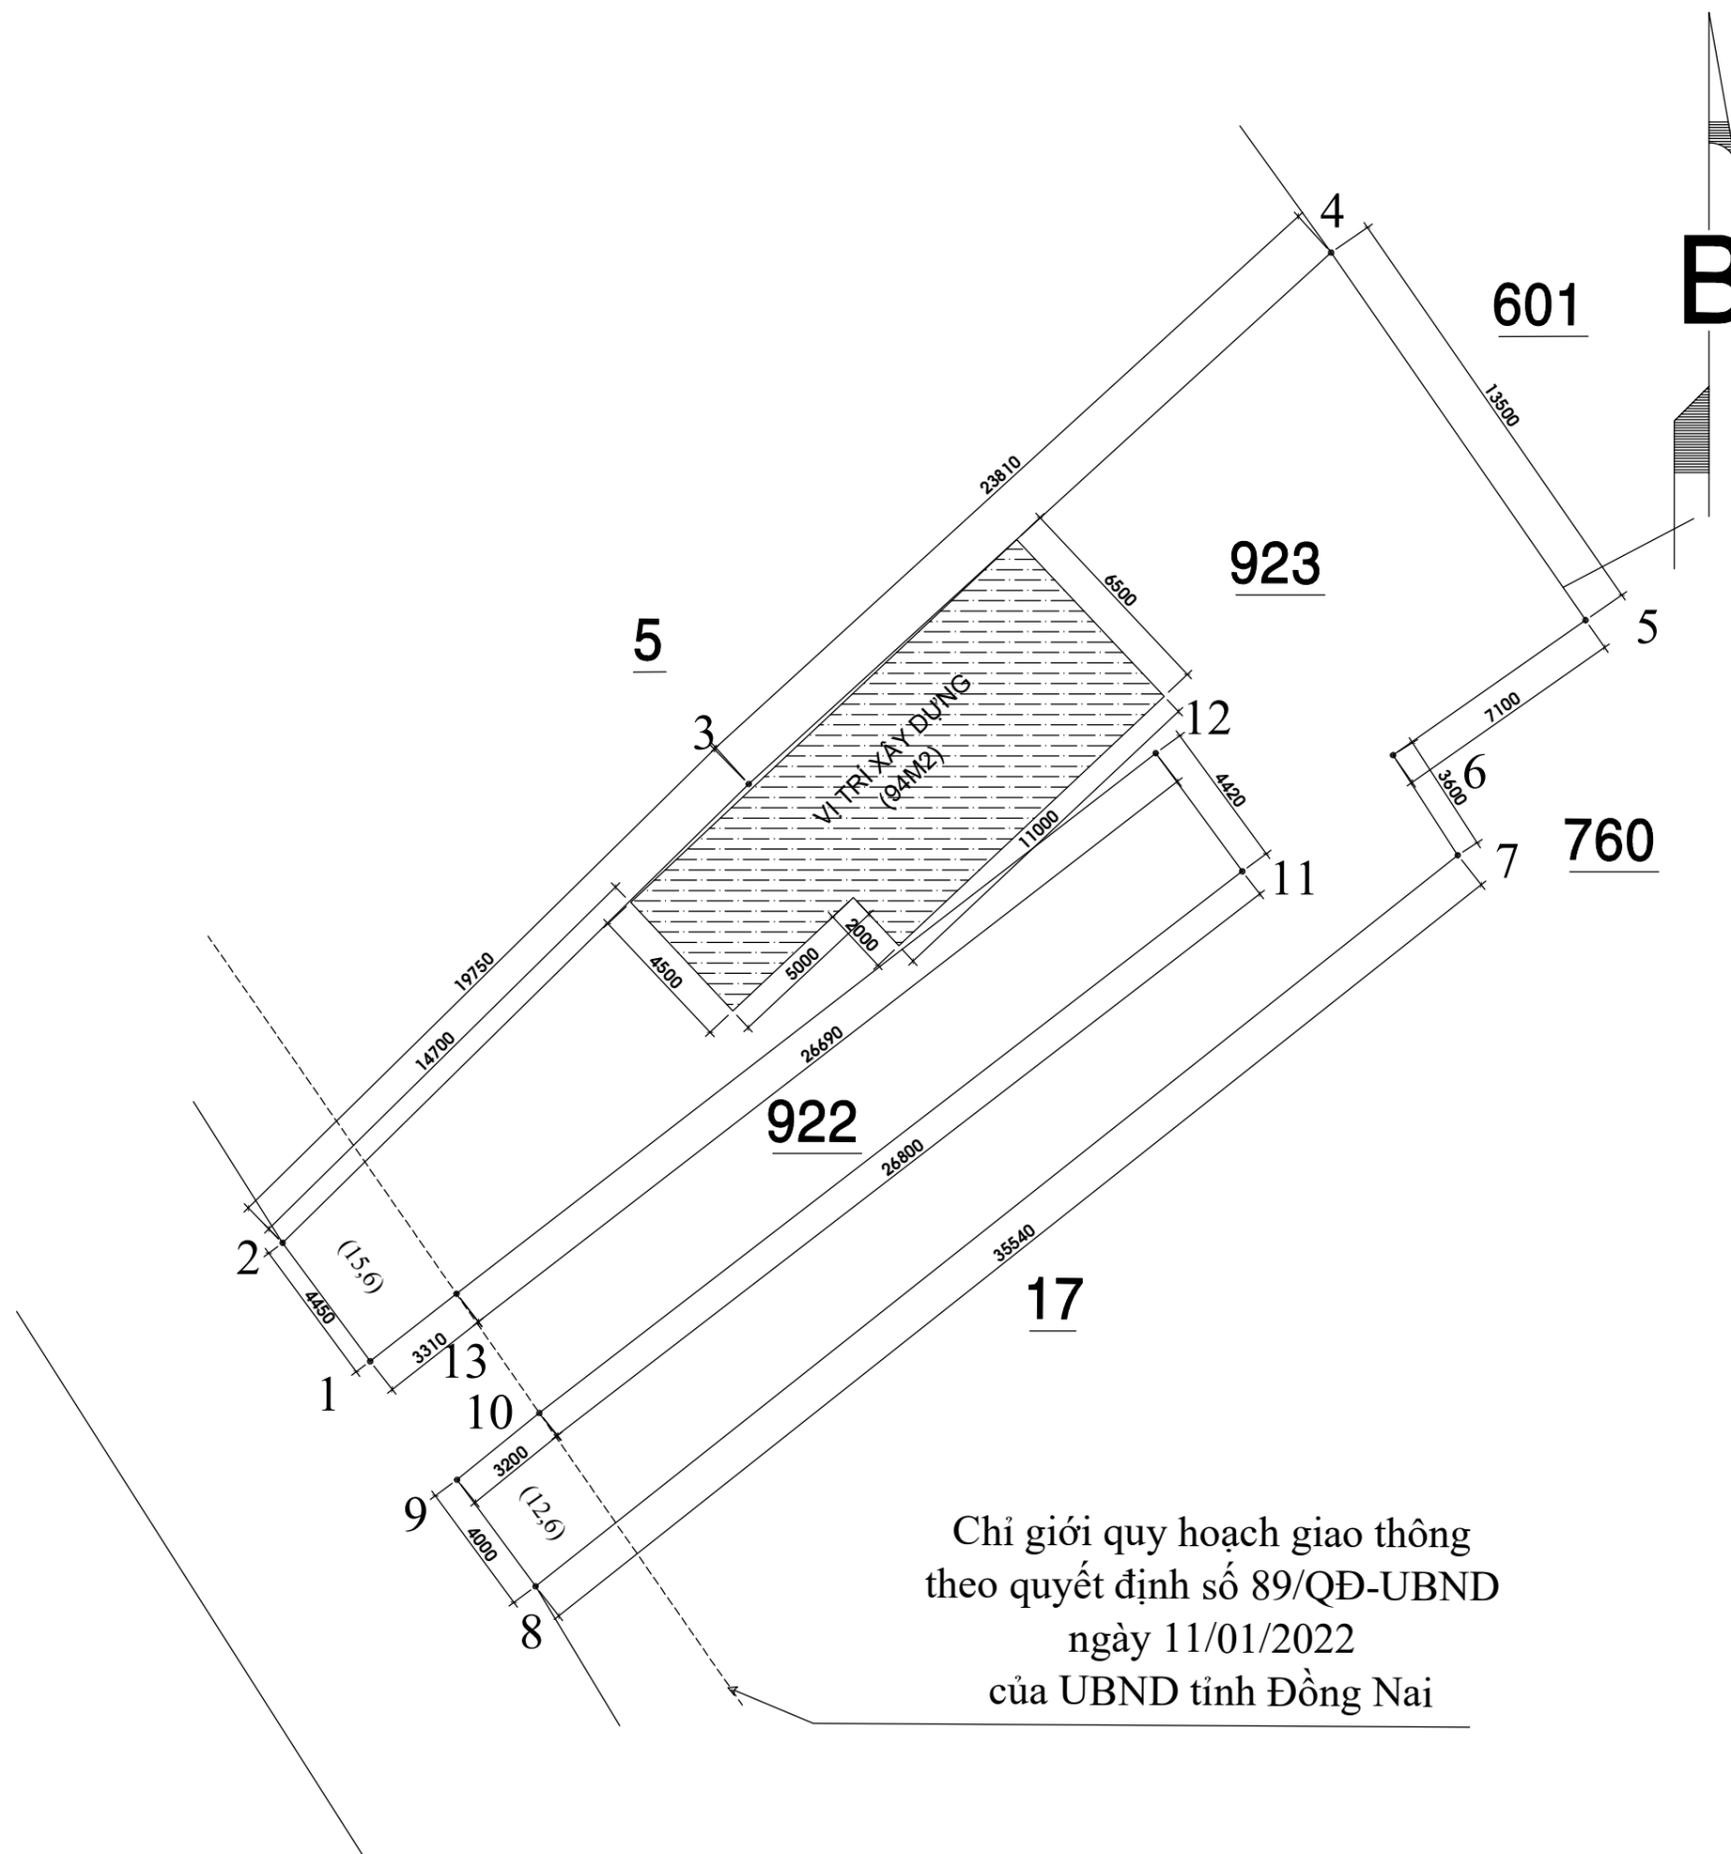

Chỉ giới quy hoạch giao thông
theo quyết định số 89/QĐ-UBND
ngày 11/01/2022
của UBND tỉnh Đồng Nai

Số hiệu đỉnh thừa	Chiều dài (m)
1	
2	4,45
3	19,75
4	23,81
5	13,50
6	7,10
7	3,60
8	35,54
9	4,00
10	3,20
11	26,80
12	4,42
13	26,69
1	3,31

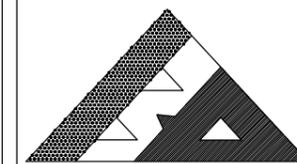

BINH AN LE CO.,Ltd

CÔNG TY TNHH TƯ VẤN THIẾT KẾ XÂY DỰNG

BÌNH AN LÊ


Web: xaydungbinhanle.com

Email: xaydungbinhanle@gmail.com


Số 35/211, tổ 17, KP 3, P.Trảng Dài, Tp. Biên Hoà, ĐN

Điện thoại: (061)3990.002 - 0974.775.625

Mã số thuế: 3603372821

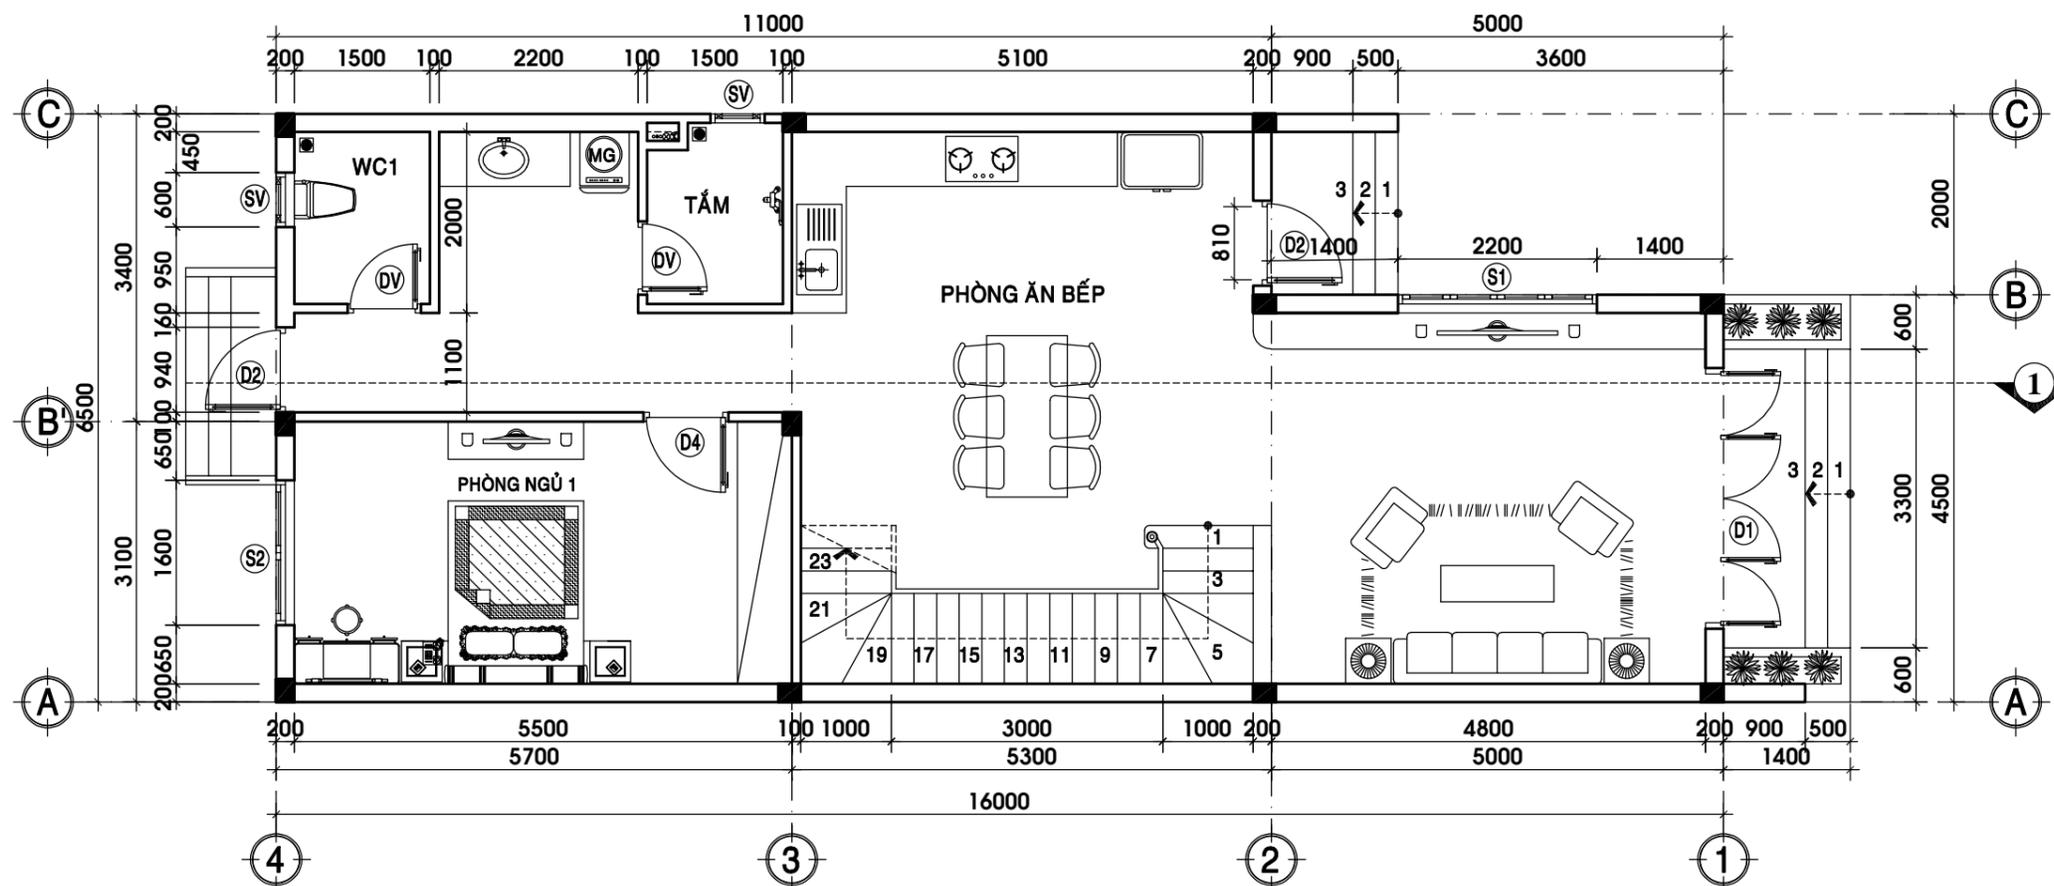

MẶT BẰNG TẦNG 1 TL 1/100

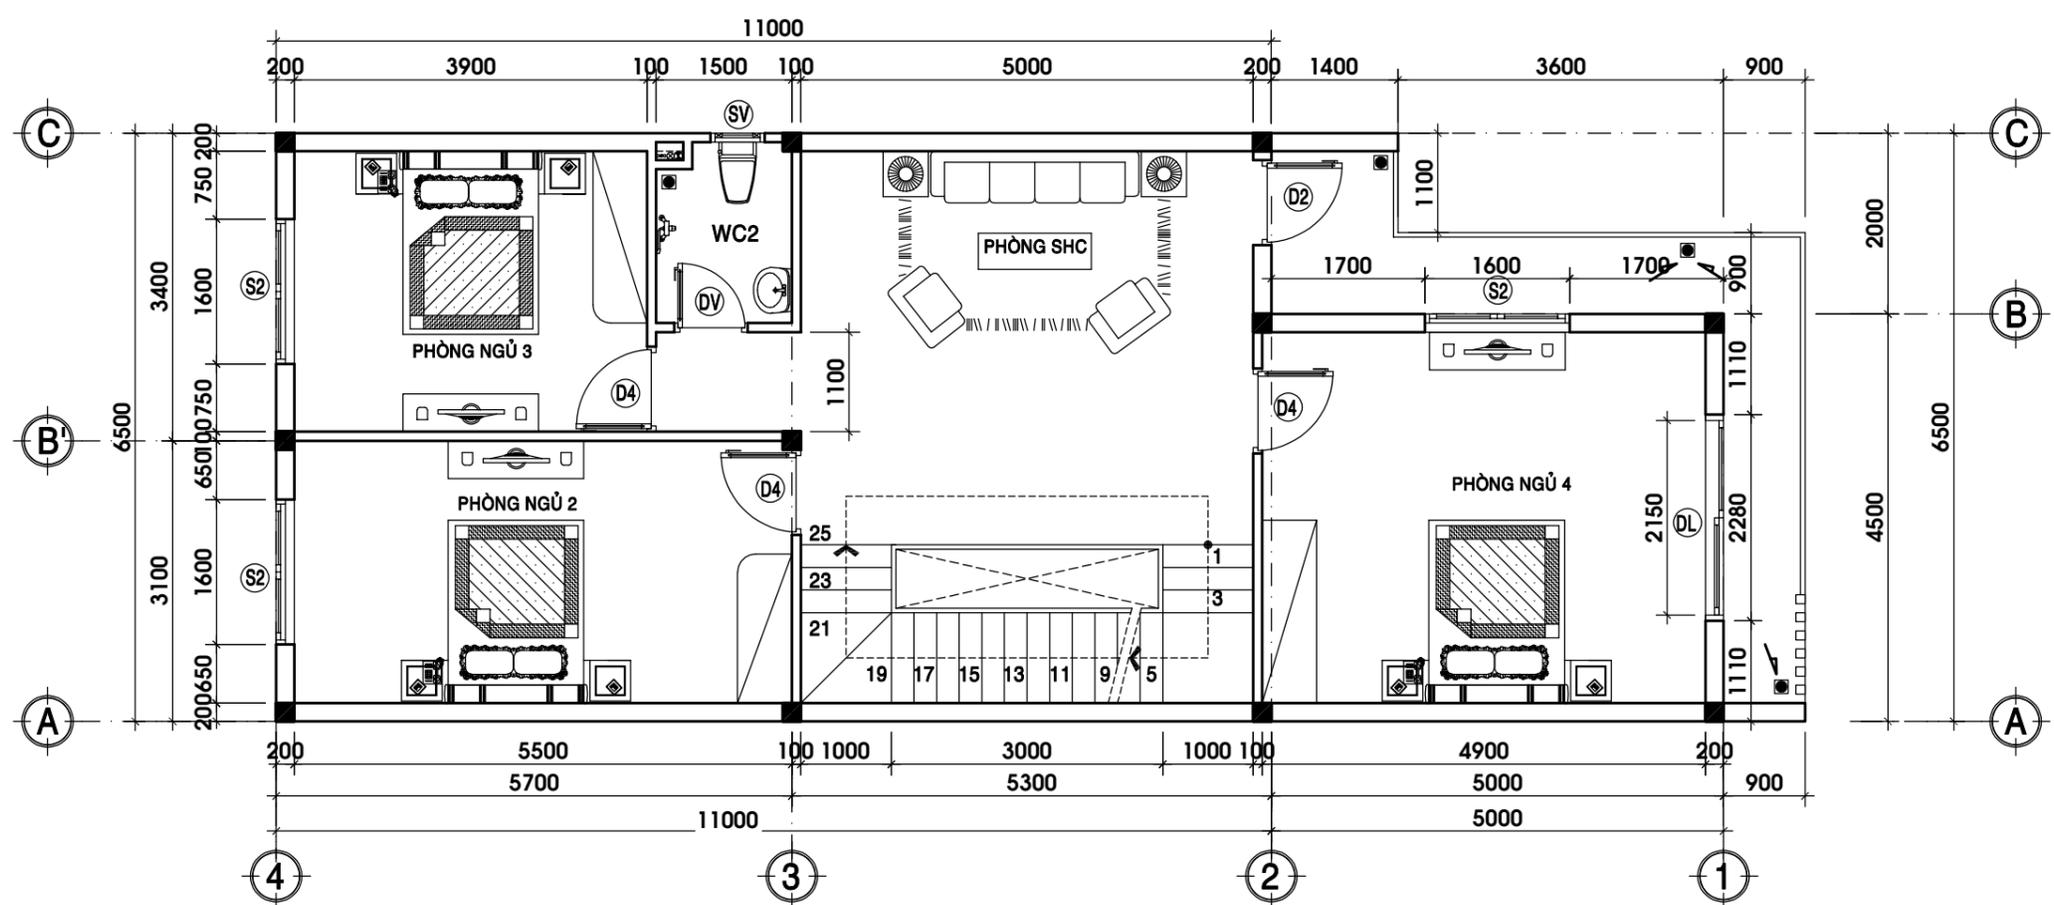

MẶT BẰNG TẦNG 2 TL 1/100

HIỆU CHỈNH

LẦN SỬA	NGÀY SỬA	NỘI DUNG SỬA	NGƯỜI

GIÁM ĐỐC

Ks. LÊ THANH HẢI

CHỦ TRÌ

Ks. LÊ THANH HẢI

THIẾT KẾ

Ks. TRẦN ĐĂNG QUANG

KIỂM KỸ THUẬT

Ks. TRẦN ĐĂNG QUANG

CHỦ ĐẦU TƯ

Mr. LÊ MINH ĐỨC

TÊN CÔNG TRÌNH

CÔNG TRÌNH NHÀ Ở GIA ĐÌNH

ĐỊA ĐIỂM

Phường Trảng Dài - Đồng Nai

TÊN BẢN VẼ

MB TẦNG 1+TẦNG 2

BẢN VẼ KỸ THUẬT


HOÀN THÀNH: 03/2026

TỶ LỆ

1/100

BẢN VẼ SỐ

02/KT

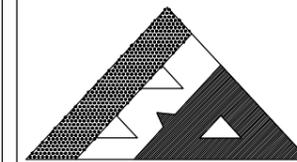

BINH AN LE CO.,Ltd

CÔNG TY TNHH TƯ VẤN THIẾT KẾ XÂY DỰNG

BÌNH AN LÊ


Web: xaydungbinhanle.com

Email: xaydungbinhanle@gmail.com


Số 35/211, tổ 17, KP 3, P.Trảng Dài, Tp. Biên Hoà, ĐN

Điện thoại: (061)3990.002 - 0974.775.625

Mã số thuế: 3603372821

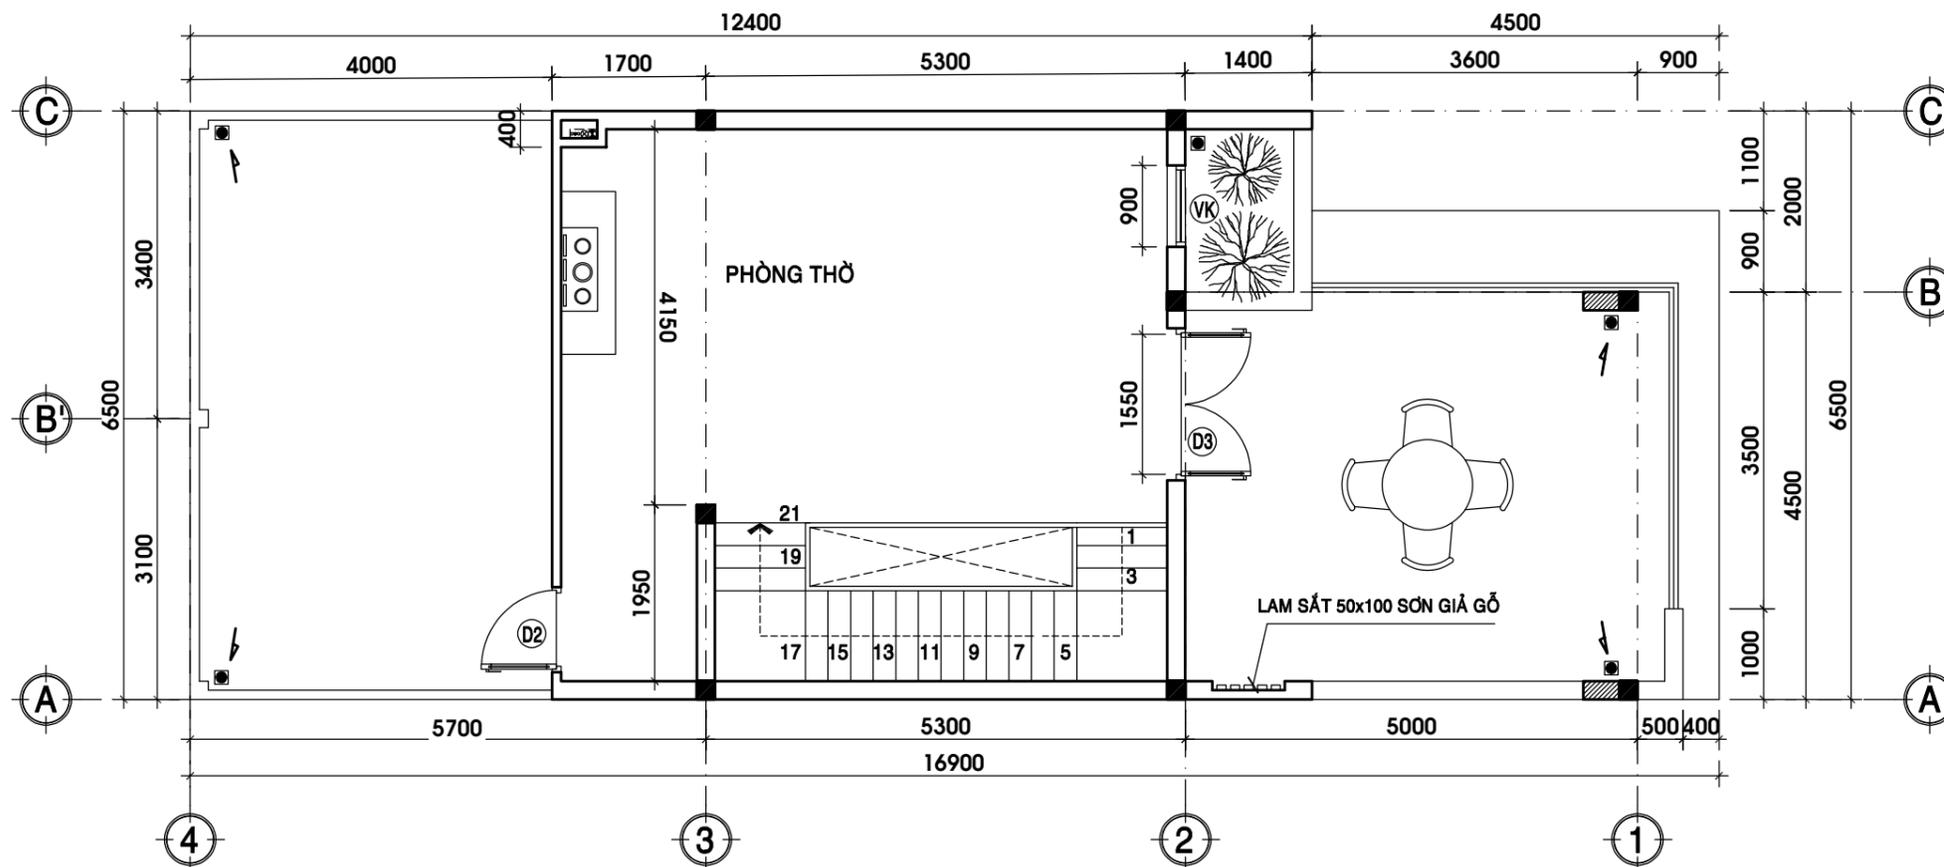

MẶT BẰNG TẦNG TUM TL 1/100

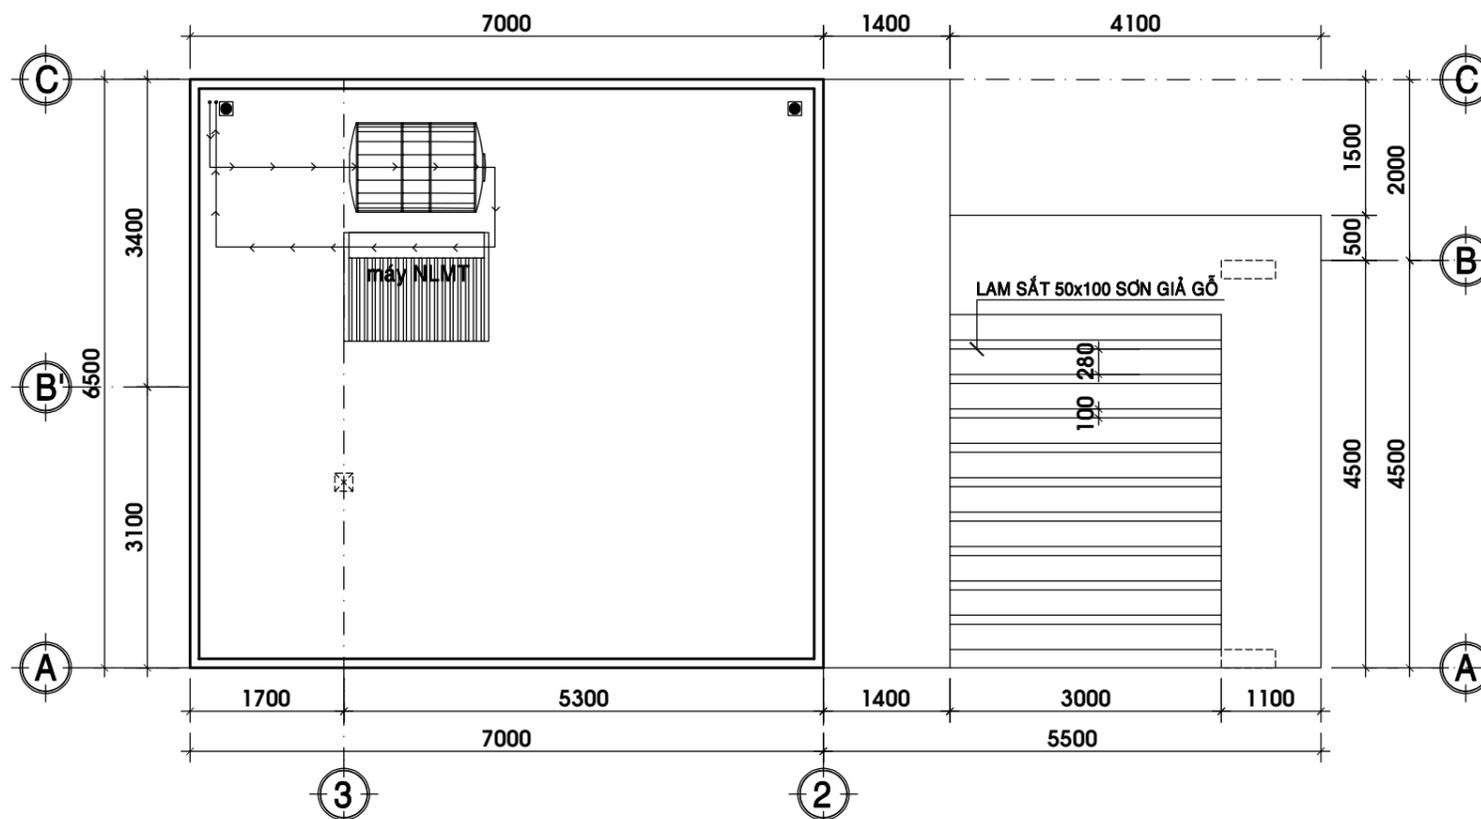

MẶT BẰNG MÁI TL 1/100

HIỆU CHỈNH

LÀM SỬA	NGÀY SỬA	NỘI DUNG SỬA	NGƯỜI SỬA

GIÁM ĐỐC

Ks. LÊ THANH HẢI

CHỦ TRÌ

Ks. LÊ THANH HẢI

THIẾT KẾ

Ks. TRẦN ĐĂNG QUANG

KIỂM KỸ THUẬT

Ks. TRẦN ĐĂNG QUANG

CHỦ ĐẦU TƯ

Mr. LÊ MINH ĐỨC

TÊN CÔNG TRÌNH

CÔNG TRÌNH NHÀ Ở GIA ĐÌNH

ĐỊA ĐIỂM

Phường Trảng Dài - Đồng Nai

TÊN BẢN VẼ

MB TẦNG TUM+MÁI

BẢN VẼ KỸ THUẬT


HOÀN THÀNH: 03/2026

TỶ LỆ

1/100

BẢN VẼ SỐ

03/KT

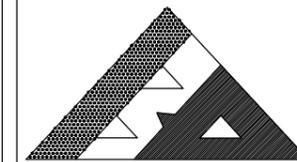

BINH AN LE CO.,Ltd

CÔNG TY TNHH TƯ VẤN THIẾT KẾ XÂY DỰNG

BÌNH AN LÊ

Web: xaydungbinhanle.com

Email: xaydungbinhanle@gmail.com

Số 35/211, tổ 17, KP 3, P.Trảng Dài, Tp. Biên Hoà, ĐN

Điện thoại: (061)3990.002 - 0974.775.625

Mã số thuế: 3603372821

HIỆU CHỈNH

LẦN SỬA	NGÀY SỬA	NỘI DUNG SỬA	NGƯỜI

GIÁM ĐỐC

Ks. LÊ THANH HẢI

CHỦ TRÌ

Ks. LÊ THANH HẢI

THIẾT KẾ

Ks. TRẦN ĐĂNG QUANG

KIỂM KỸ THUẬT

Ks. TRẦN ĐĂNG QUANG

CHỦ ĐẦU TƯ

Mr. LÊ MINH ĐỨC

TÊN CÔNG TRÌNH

CÔNG TRÌNH NHÀ Ở GIA ĐÌNH

ĐỊA ĐIỂM

Phường Trảng Dài - Đồng Nai

TÊN BẢN VẼ

MB-KT TẦNG 1+TẦNG 2

BẢN VẼ KỸ THUẬT


HOÀN THÀNH: 03/2026

TỶ LỆ


1/100

BẢN VẼ SỐ


04/KT

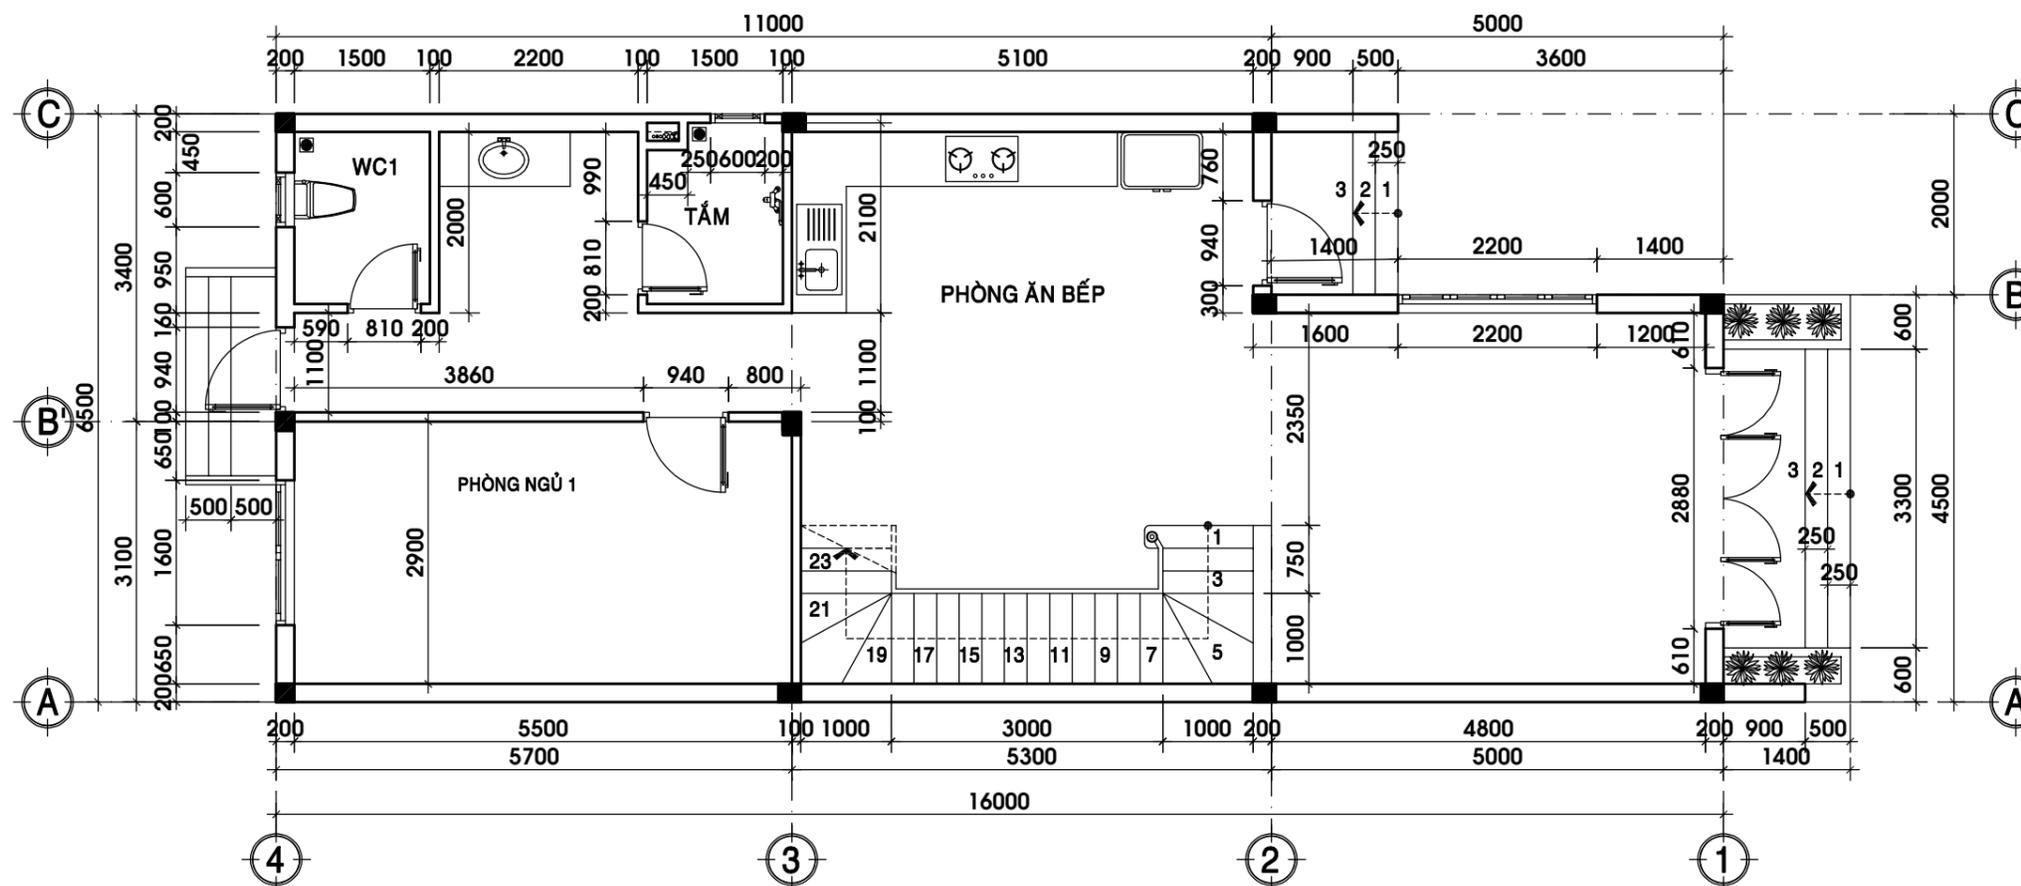

MẶT BẰNG KÍCH THƯỚC TẦNG 1 TL 1/100

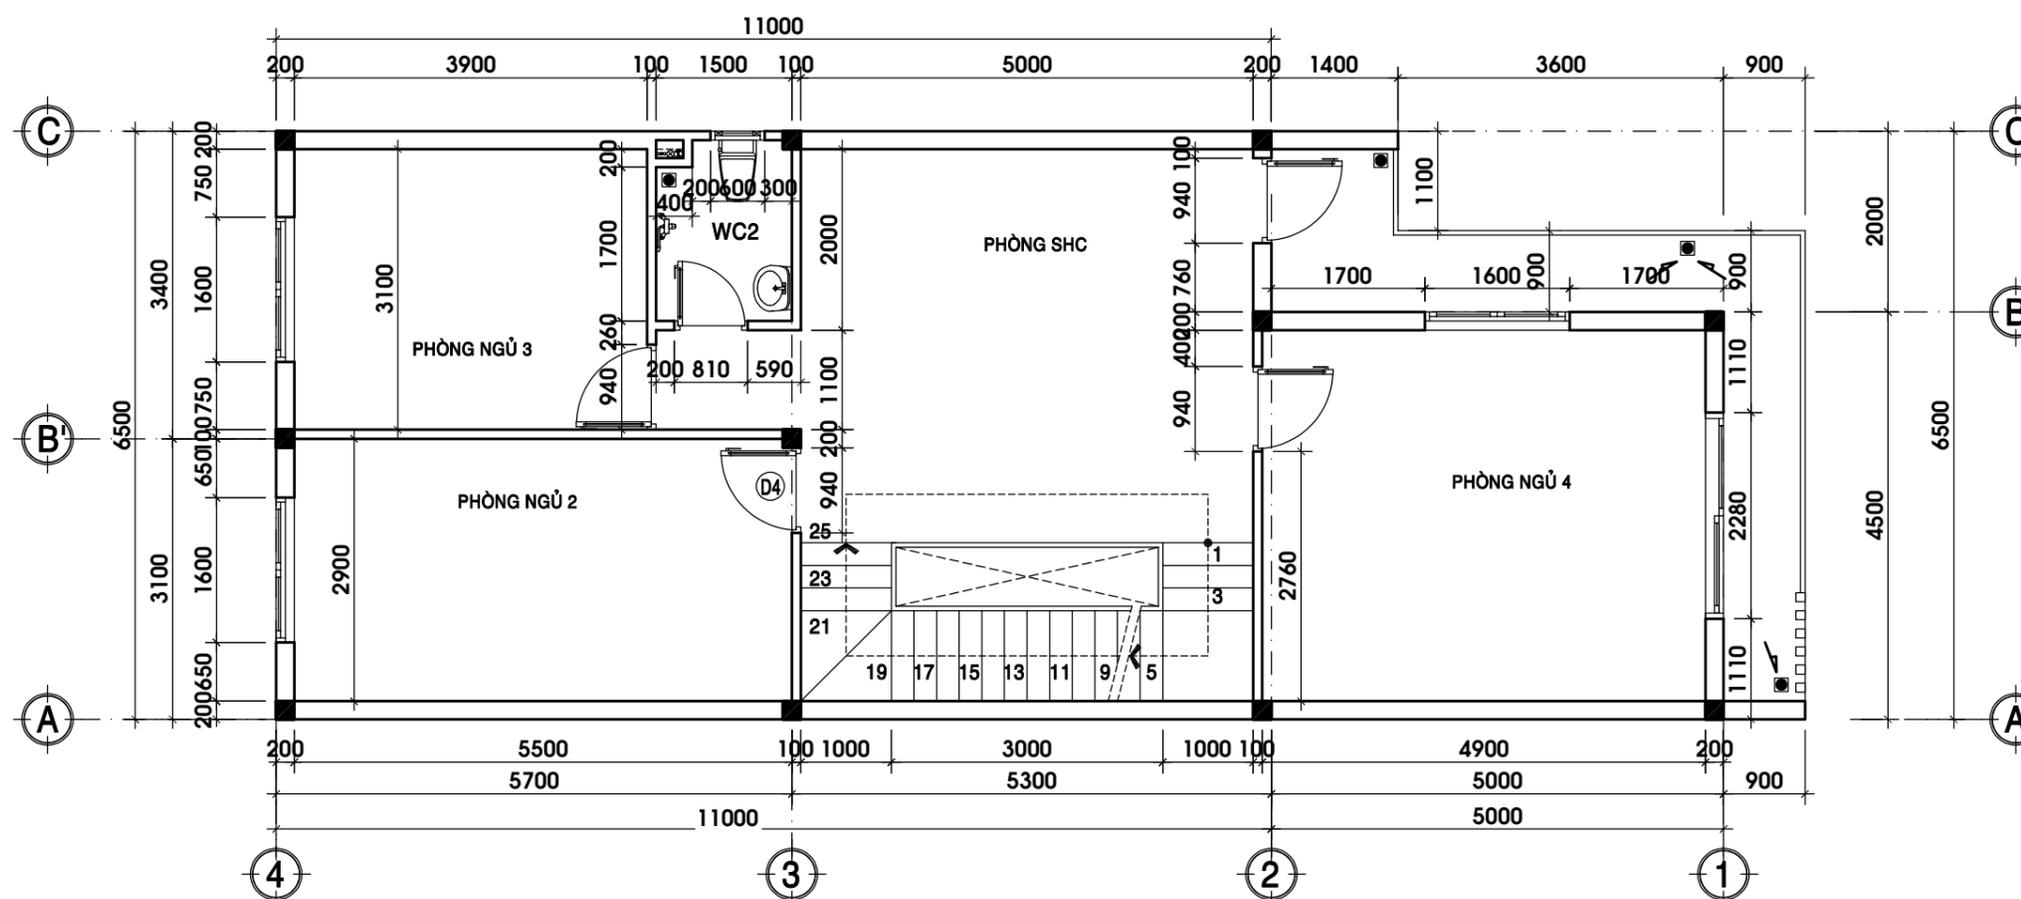

MẶT BẰNG KÍCH THƯỚC TẦNG 2 TL 1/100

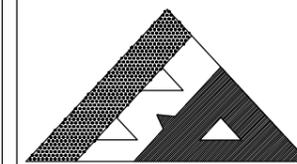

BINH AN LE CO.,Ltd

CÔNG TY TNHH TƯ VẤN THIẾT KẾ XÂY DỰNG

BÌNH AN LÊ

Web: xaydungbinhanle.com

Email: xaydungbinhanle@gmail.com

Số 35/211, tổ 17, KP 3, P.Trảng Dài, Tp. Biên Hoà, ĐN

Điện thoại: (061)3990.002 - 0974.775.625

Mã số thuế: 3603372821

HIỆU CHỈNH

LÀM SỬA	NGÀY SỬA	NỘI DUNG SỬA	NGƯỜI SỬA

GIÁM ĐỐC

Ks. LÊ THANH HẢI

CHỦ TRÌ

Ks. LÊ THANH HẢI

THIẾT KẾ

Ks. TRẦN ĐĂNG QUANG

KIỂM KỸ THUẬT

Ks. TRẦN ĐĂNG QUANG

CHỦ ĐẦU TƯ

Mr. LÊ MINH ĐỨC

TÊN CÔNG TRÌNH

CÔNG TRÌNH NHÀ Ở GIA ĐÌNH

ĐỊA ĐIỂM

Phường Trảng Dài - Đồng Nai

TÊN BẢN VẼ

MẬT ĐÚNG CHÍNH

BẢN VẼ KỸ THUẬT


HOÀN THÀNH: 03/2026

TỶ LỆ


1/100

BẢN VẼ SỐ

06/KT

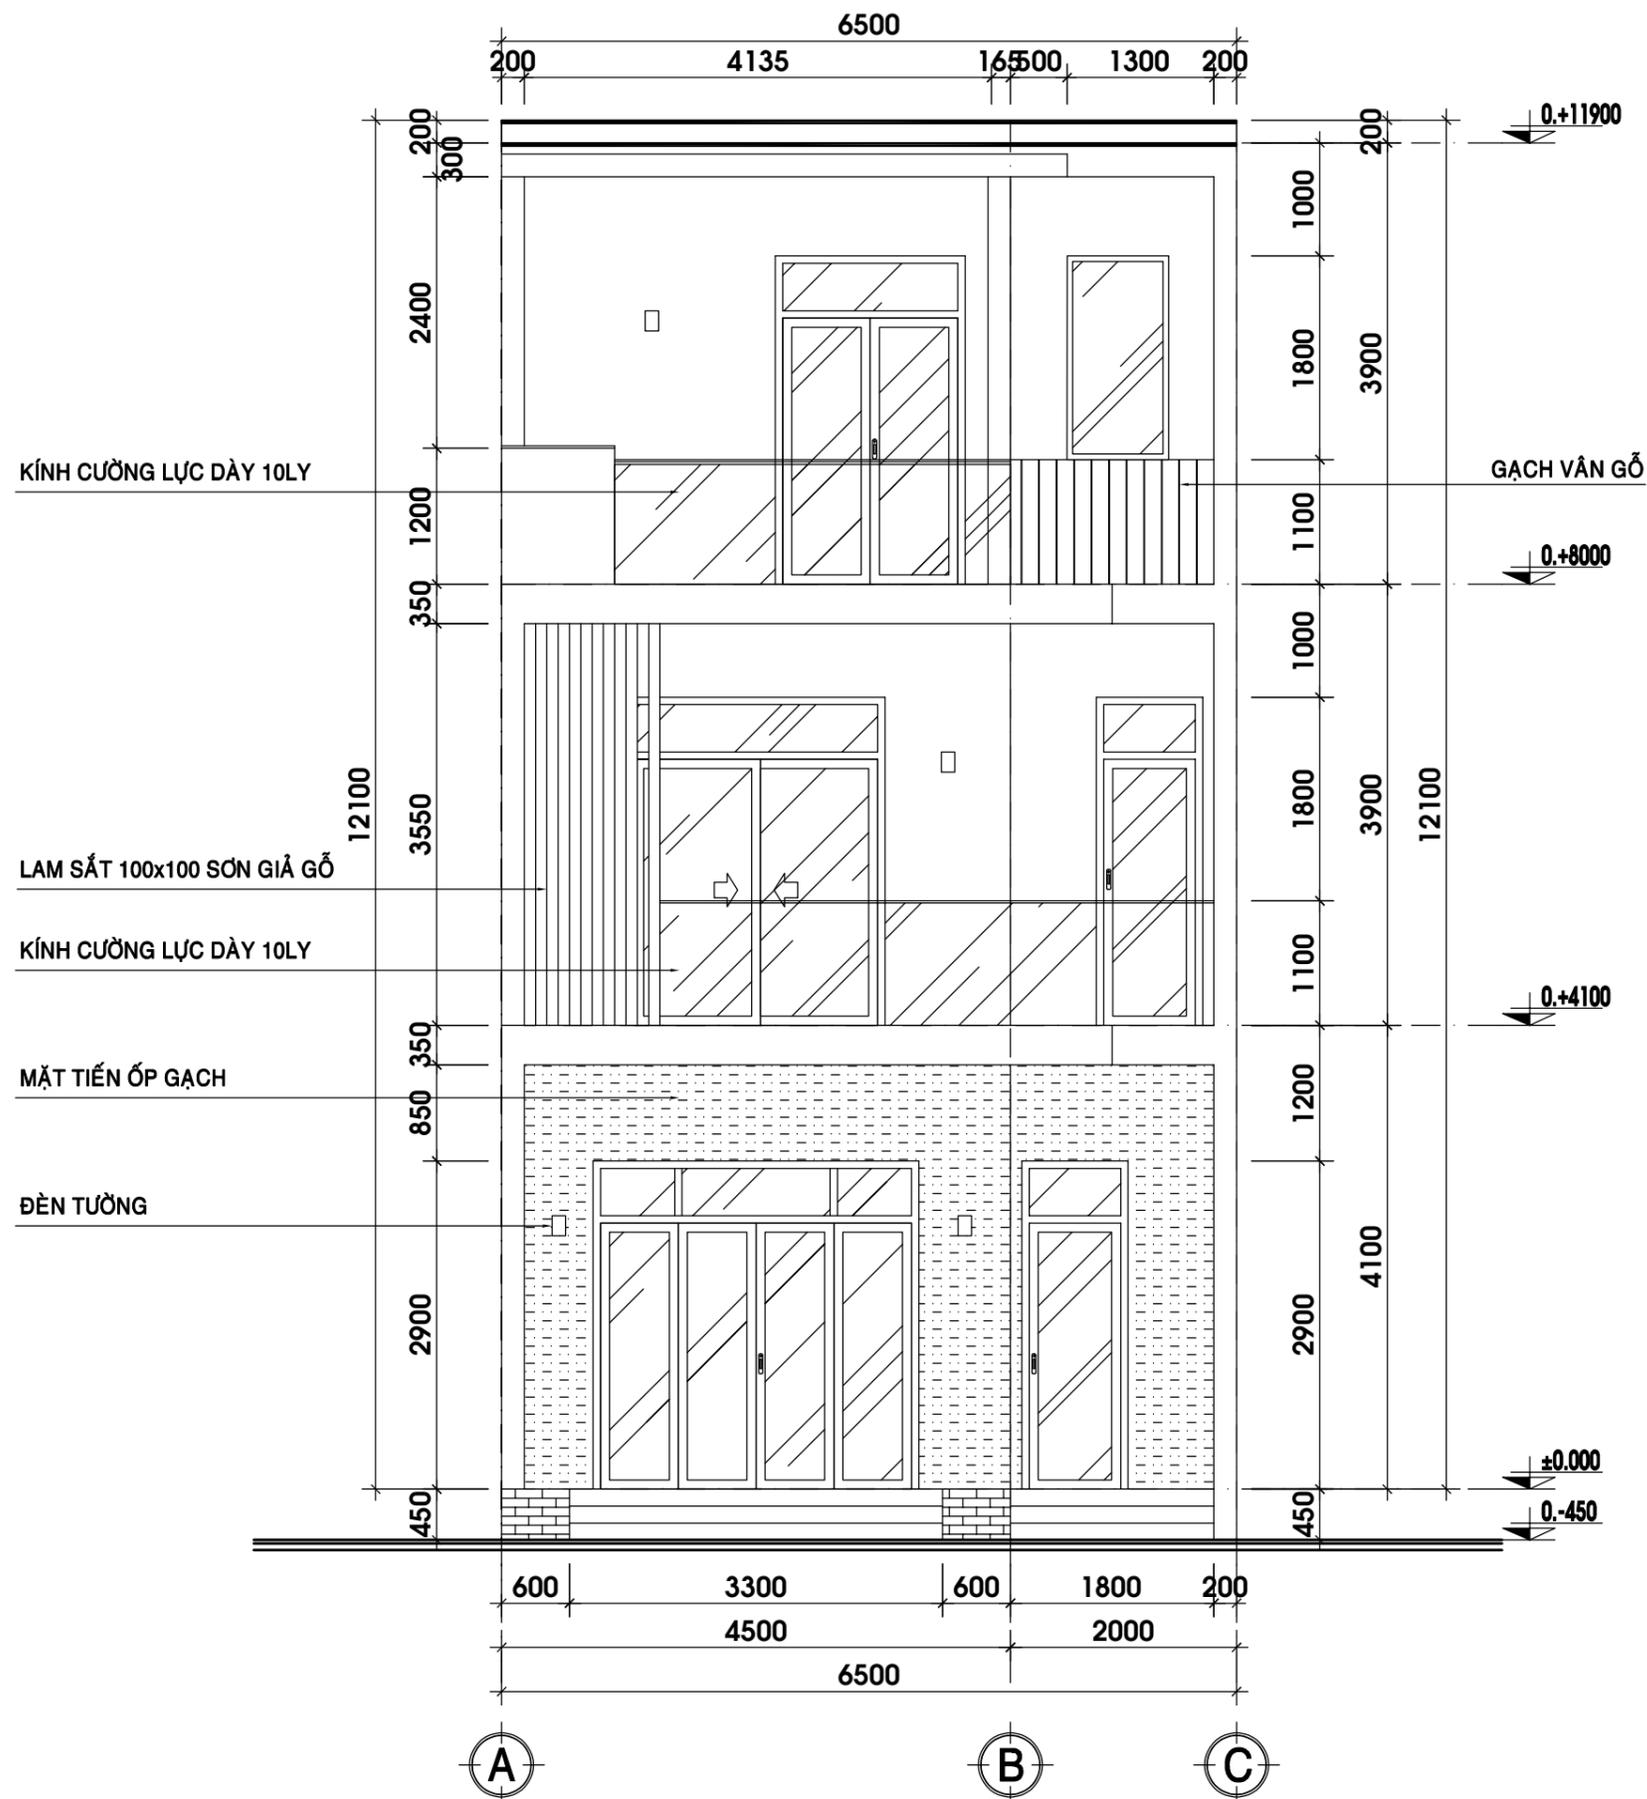

MẶT ĐỨNG CHÍNH TL 1/100

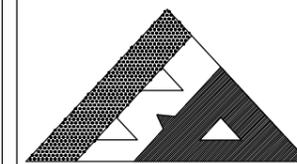

BINH AN LE CO.,Ltd

CÔNG TY TNHH TƯ VẤN THIẾT KẾ XÂY DỰNG

BÌNH AN LÊ

Web: xaydungbinhanle.com

Email: xaydungbinhanle@gmail.com

Số 35/211, tổ 17, KP 3, P.Trảng Dài, Tp. Biên Hoà, ĐN

Điện thoại: (061)3990.002 - 0974.775.625

Mã số thuế: 3603372821

HIỆU CHỈNH

LẦN SỬA	NGÀY SỬA	NỘI DUNG SỬA	NGƯỜI

GIÁM ĐỐC

Ks. LÊ THANH HẢI

CHỦ TRÌ

Ks. LÊ THANH HẢI

THIẾT KẾ

Ks. TRẦN ĐĂNG QUANG

KIỂM KỸ THUẬT

Ks. TRẦN ĐĂNG QUANG

CHỦ ĐẦU TƯ

Mr. LÊ MINH ĐỨC

TÊN CÔNG TRÌNH

CÔNG TRÌNH NHÀ Ở GIA ĐÌNH

ĐỊA ĐIỂM

Phường Trảng Dài - Đồng Nai

TÊN BẢN VẼ

MẶT BÊN TRỤC 1-4

BẢN VẼ KỸ THUẬT


HOÀN THÀNH: 03/2026

TỶ LỆ


1/100

BẢN VẼ SỐ

07/KT

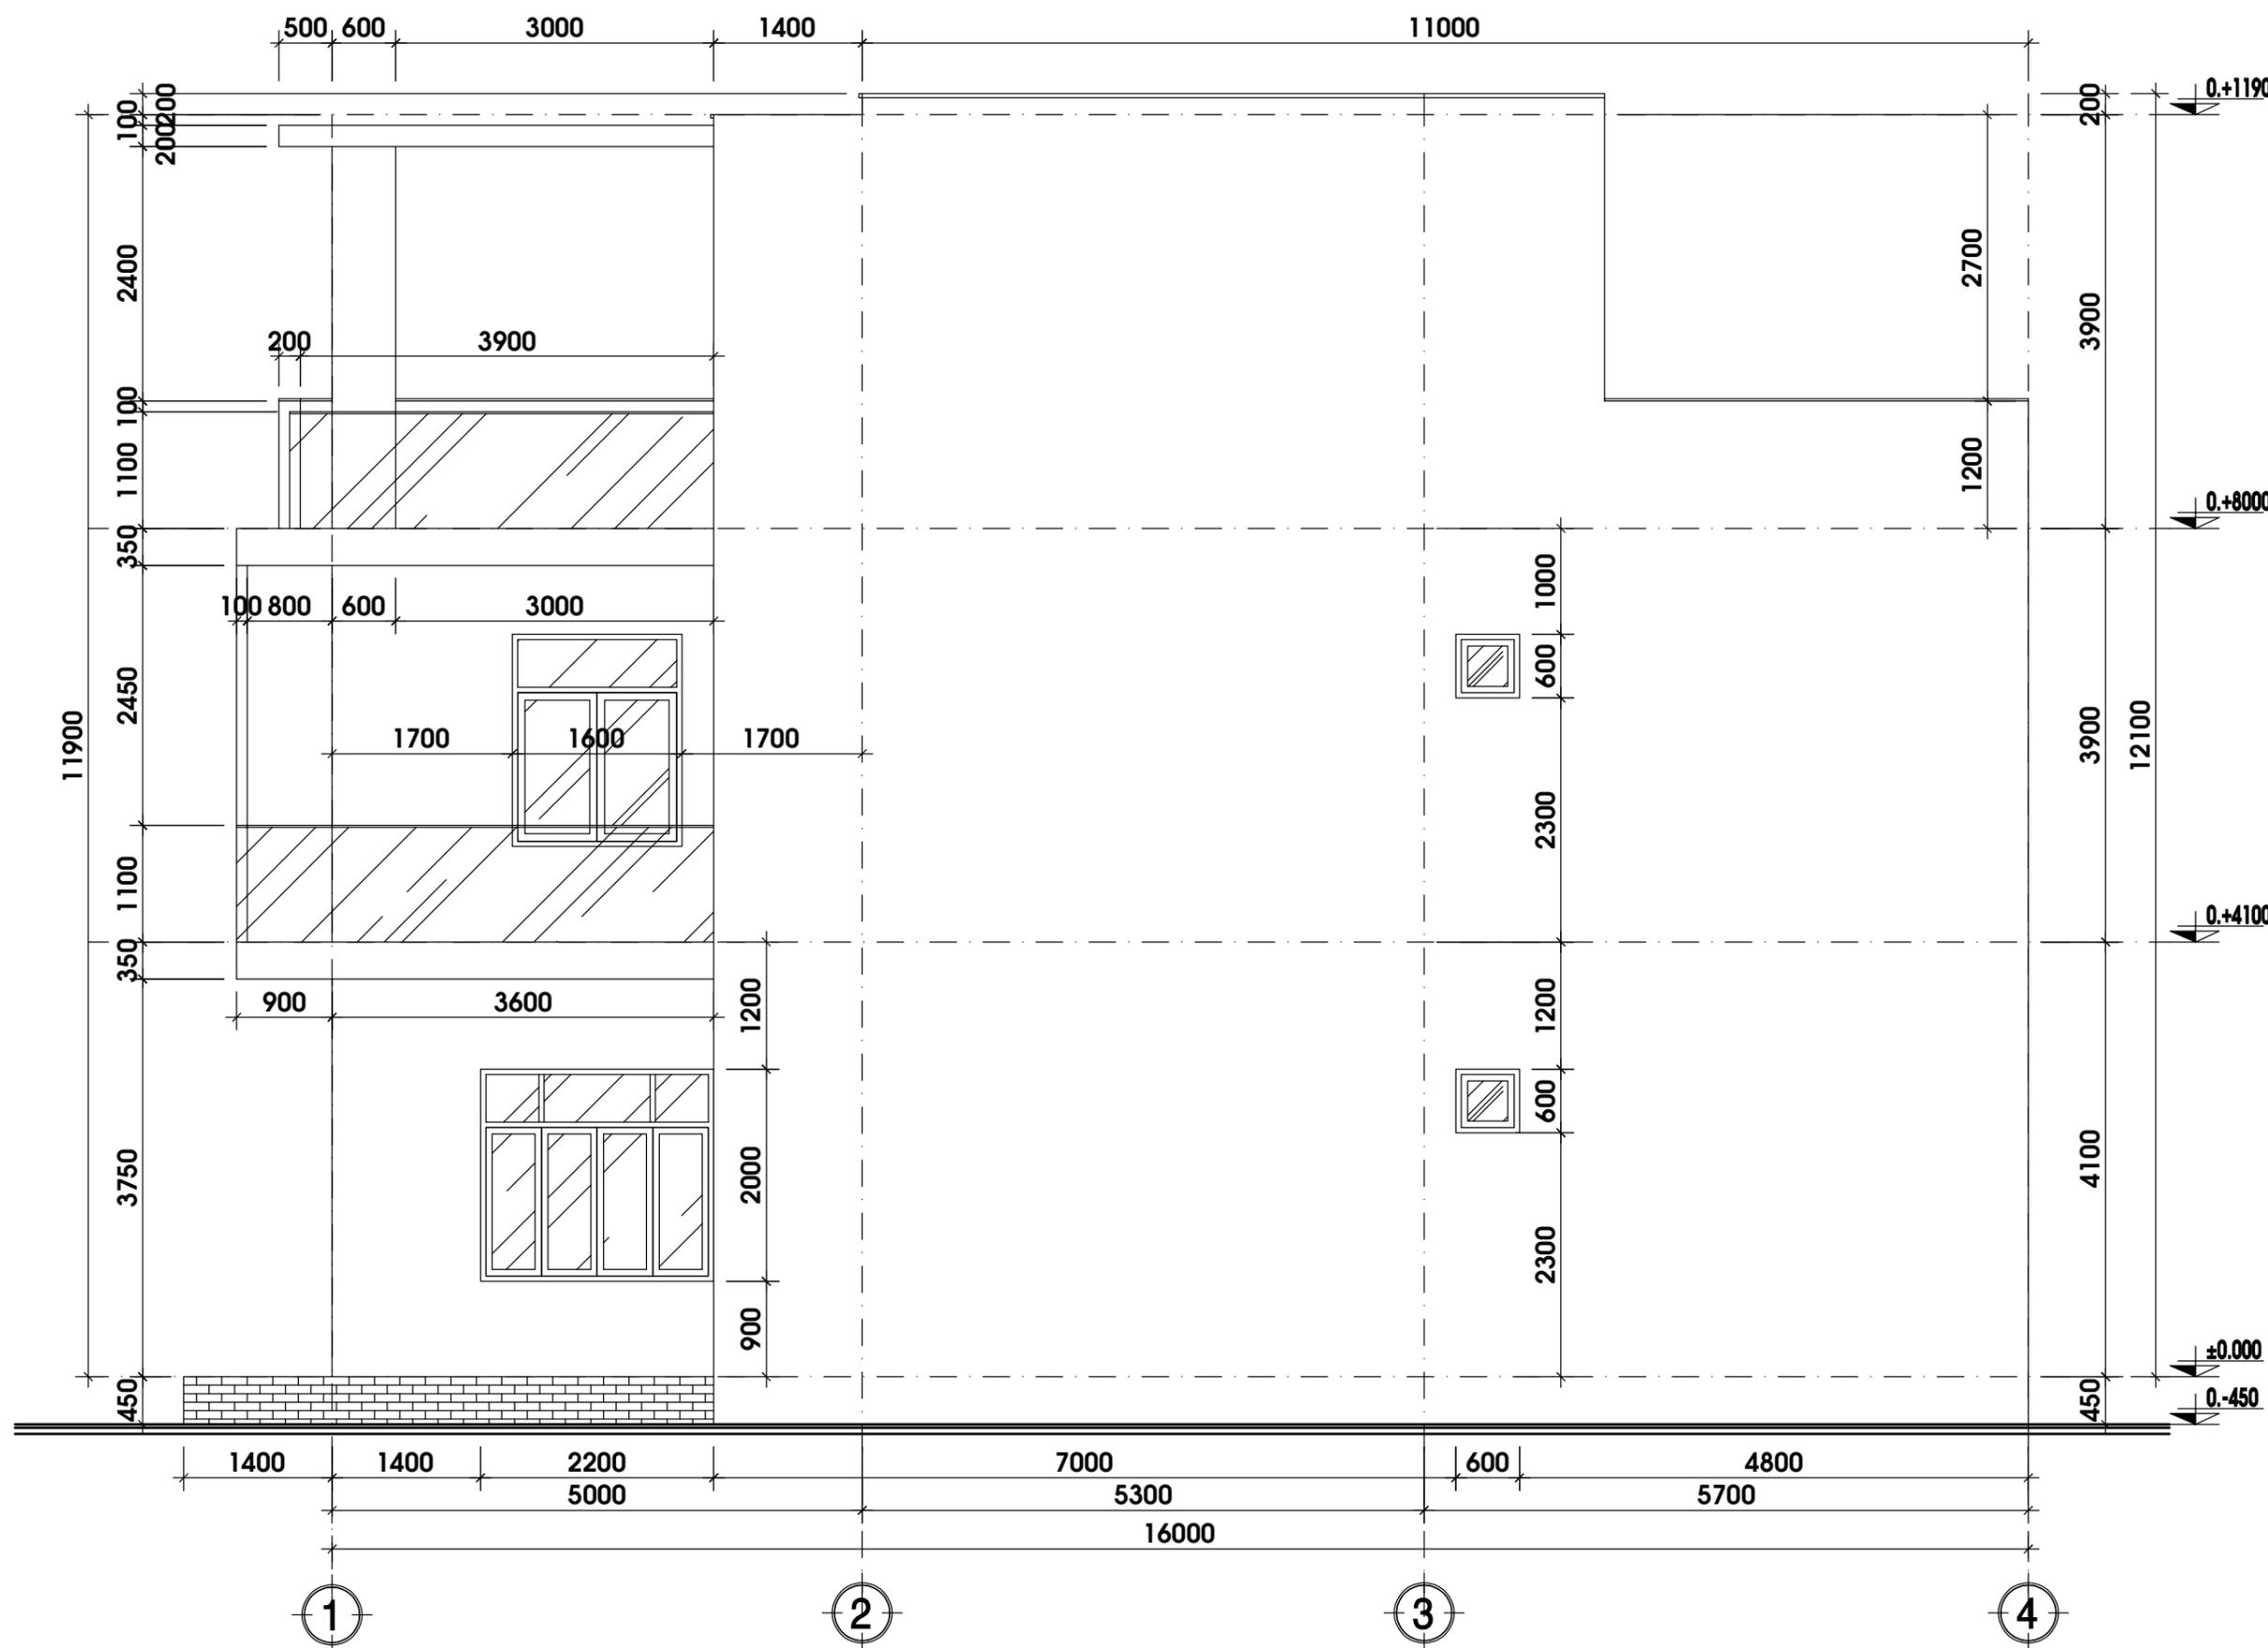

MẶT BÊN TRỤC 1-4 TL 1/100

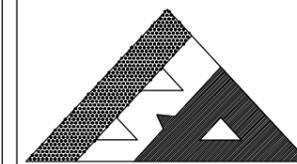

BINH AN LE CO.,Ltd

CÔNG TY TNHH TƯ VẤN THIẾT KẾ XÂY DỰNG

BÌNH AN LÊ


Web: xaydungbinhanle.com

Email: xaydungbinhanle@gmail.com

Số 35/211, tổ 17, KP 3, P.Trảng Dài, Tp. Biên Hoà, ĐN

Điện thoại: (061)3990.002 - 0974.775.625

Mã số thuế: 3603372821

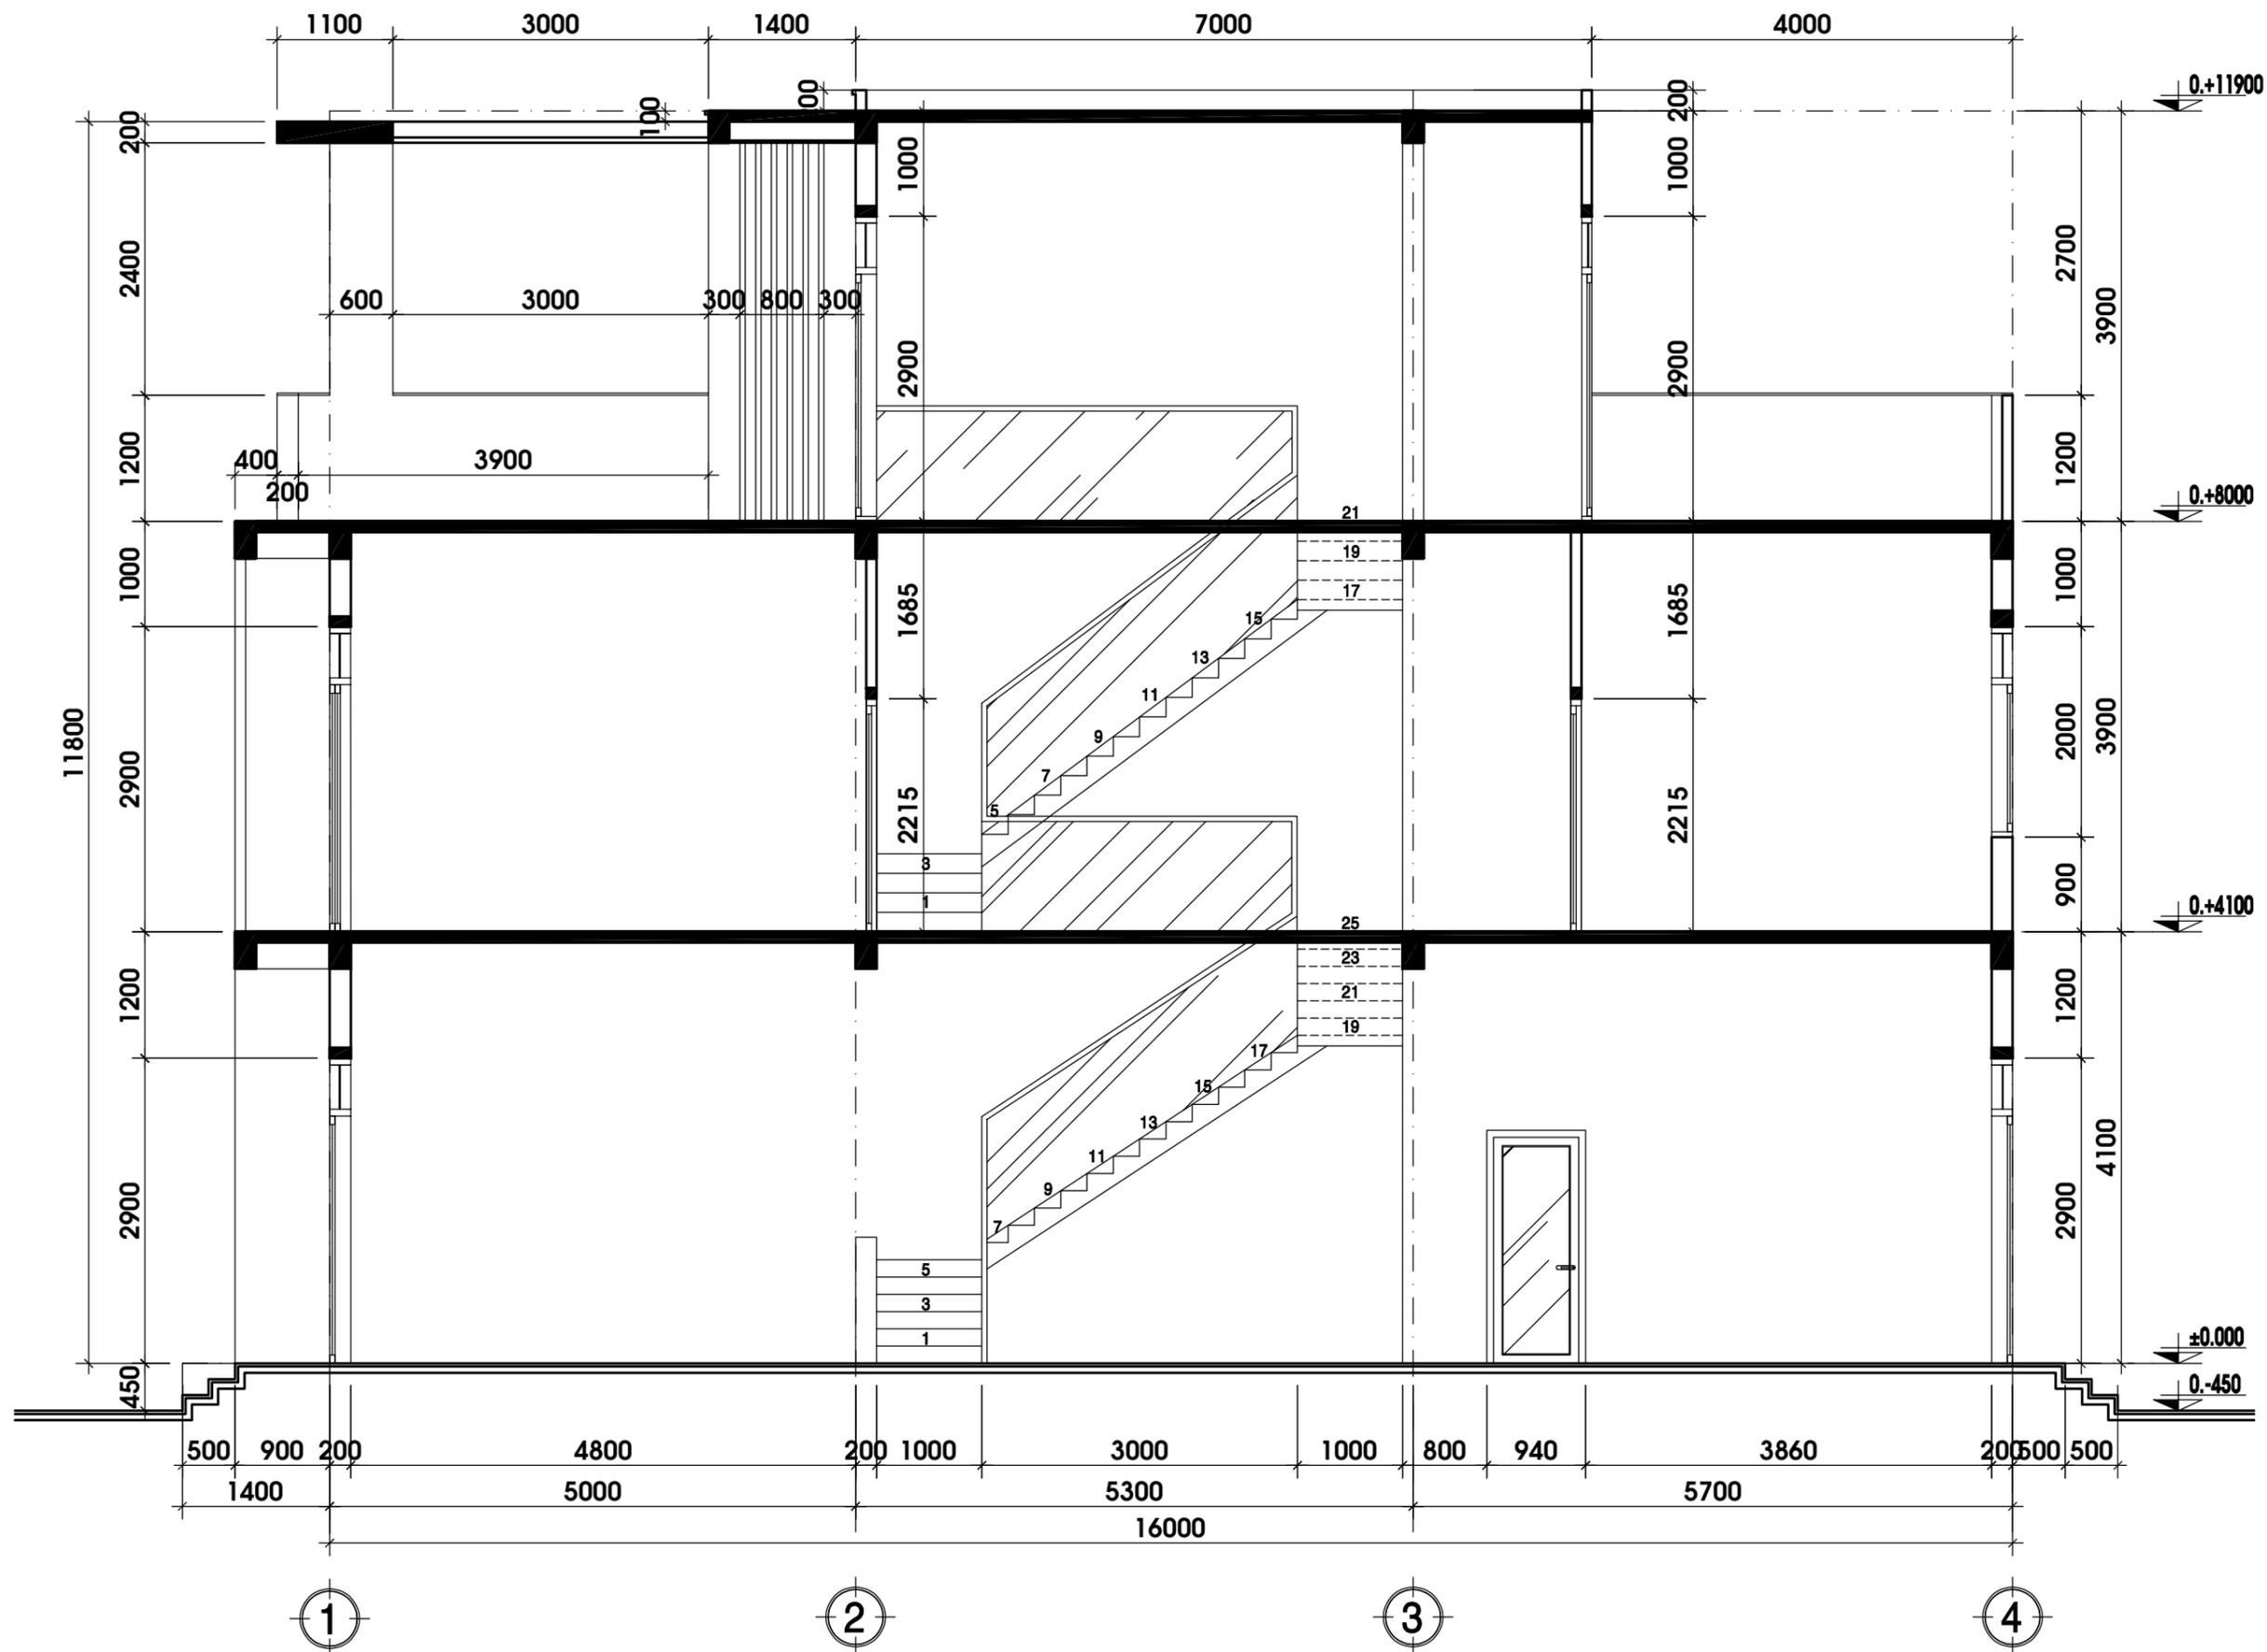

MẶT CẮT 1-1 TL 1/100

HIỆU CHỈNH

LẦN SỬA	NGÀY SỬA	NỘI DUNG SỬA	NGƯỜI

GIÁM ĐỐC

Ks. LÊ THANH HẢI

CHỦ TRÌ

Ks. LÊ THANH HẢI

THIẾT KẾ

Ks. TRẦN ĐĂNG QUANG

KIỂM KỸ THUẬT

Ks. TRẦN ĐĂNG QUANG

CHỦ ĐẦU TƯ

Mr. LÊ MINH ĐỨC

TÊN CÔNG TRÌNH

CÔNG TRÌNH NHÀ Ở GIA ĐÌNH

ĐỊA ĐIỂM

Phường Trảng Dài - Đồng Nai


TÊN BẢN VẼ

MẶT CẮT 1-1

BẢN VẼ KỸ THUẬT

HOÀN THÀNH: 03/2026

TỶ LỆ	BẢN VẼ SỐ
1/100	08/KT

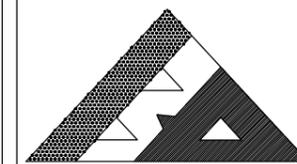

BINH AN LE CO.,Ltd

CÔNG TY TNHH TƯ VẤN THIẾT KẾ XÂY DỰNG

BÌNH AN LÊ







Web: xaydungbinhanle.com

Email: xaydungbinhanle@gmail.com

Số 35/211, tổ 17, KP 3, P.Trảng Dài, Tp. Biên Hoà, DN

Điện thoại: (061)3990.002 - 0974.775.625

Mã số thuế: 3603372821

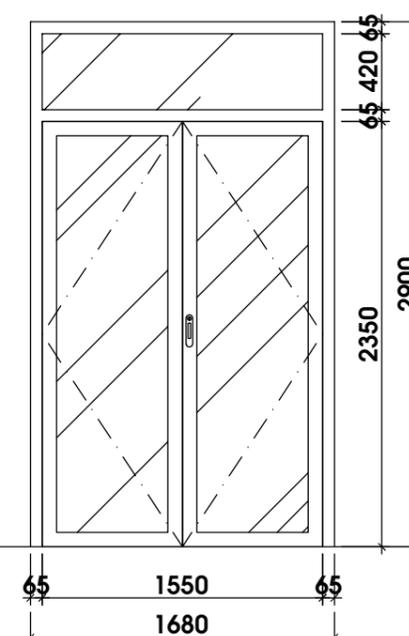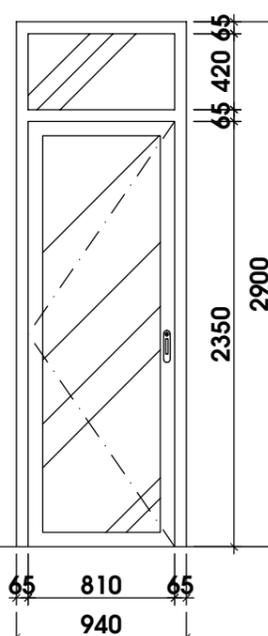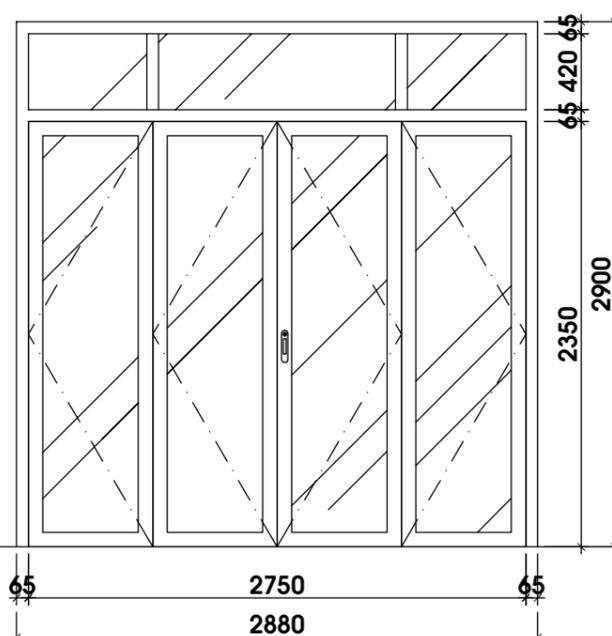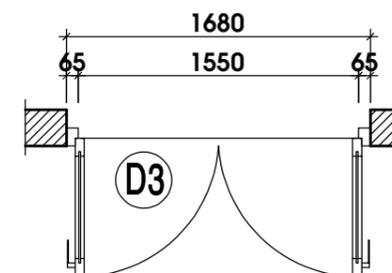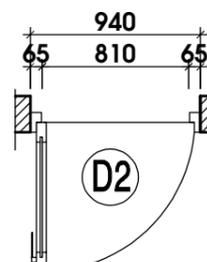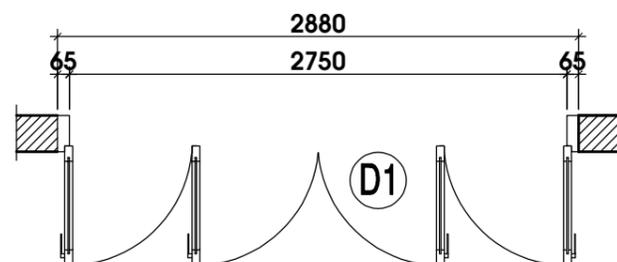

Đ1(2880X2900)

CỬA ĐI 4 CÁCH MỞ KHUNG TRÊN CỐ ĐỊNH

VL :CỬA NHÔM KÍNH DÀY 8 LY

SL : 1 BỘ

Đ2(940X2900)

CỬA ĐI 4 CÁCH MỞ KHUNG TRÊN CỐ ĐỊNH

VL :CỬA NHÔM KÍNH DÀY 8 LY

SL : 4 BỘ

Đ3(1680X2900)

CỬA ĐI 2 CÁCH MỞ KHUNG TRÊN CỐ ĐỊNH

VL :CỬA NHÔM KÍNH DÀY 8 LY

SL : 1 BỘ

HIỆU CHỈNH

LẦN SỬA	NGÀY SỬA	NỘI DUNG SỬA	NGƯỜI SỬA

GIÁM ĐỐC

Ks. LÊ THANH HẢI

CHỦ TRÌ

Ks. LÊ THANH HẢI

THIẾT KẾ

Ks. TRẦN ĐĂNG QUANG

KIỂM KỸ THUẬT

Ks. TRẦN ĐĂNG QUANG

CHỦ ĐẦU TƯ

Mr. LÊ MINH ĐỨC

TÊN CÔNG TRÌNH

CÔNG TRÌNH NHÀ Ở GIA ĐÌNH

ĐỊA ĐIỂM

Phường Trảng Dài - Đồng Nai

TÊN BẢN VẼ

BẢN VẼ CỬA

BẢN VẼ KỸ THUẬT


HOÀN THÀNH: 03/2026

TỶ LỆ

1/100

BẢN VẼ SỐ

09/KT

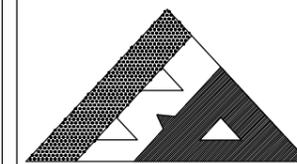

BINH AN LE CO.,Ltd

CÔNG TY TNHH TƯ VẤN THIẾT KẾ XÂY DỰNG

BÌNH AN LÊ







Web: xaydungbinhanle.com

Email: xaydungbinhanle@gmail.com

Số 35/211, tổ 17, KP 3, P.Trảng Dài, Tp. Biên Hoà, ĐN

Điện thoại: (061)3990.002 - 0974.775.625

Mã số thuế: 3603372821

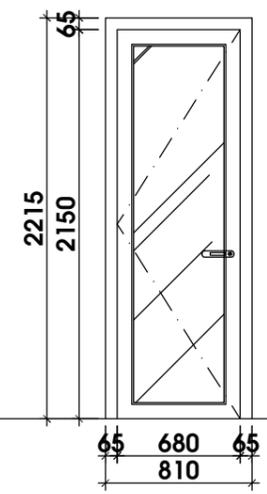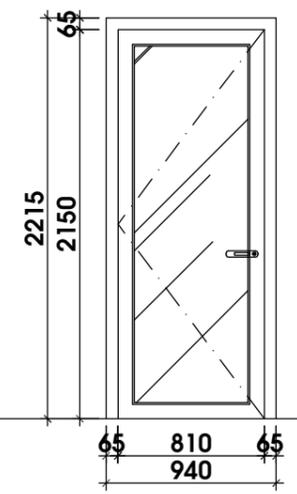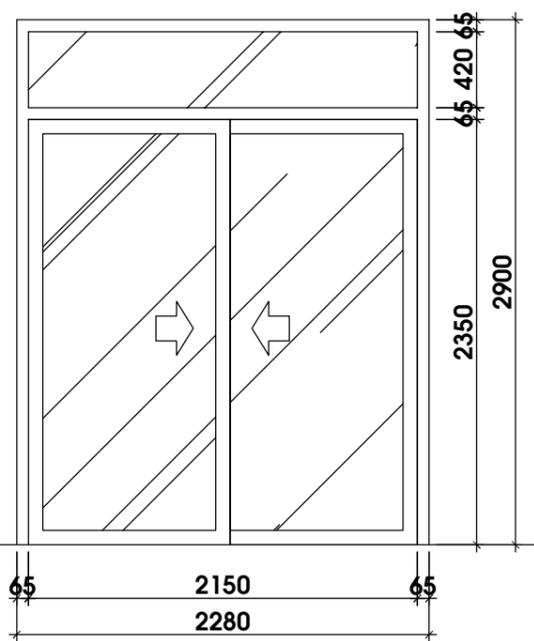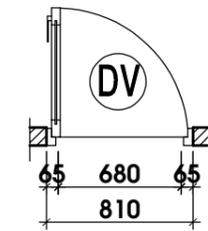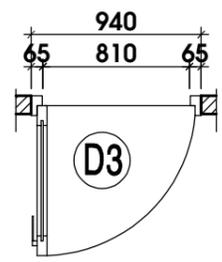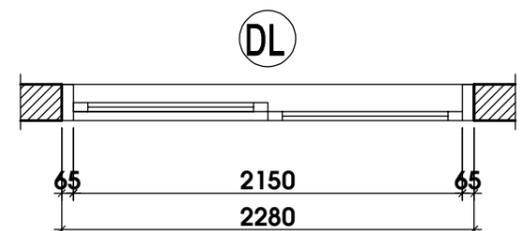

DL(2280X2900)

CỬA ĐI 2 CÁNH MỞ LÙA KHUNG TRÊN CỐ ĐỊNH
VL :CỬA NHÔM KÍNH DÀY 8 LY
SL : 1 BỘ

D4(940X2215)

CỬA ĐI 1 CÁNH MỞ
VL :CỬA NHÔM KÍNH MỜ DÀY 8LY
SL : 4 BỘ

DV(810X2215)

CỬA ĐI 1 CÁNH MỞ
VL :CỬA NHÔM KÍNH MỜ DÀY 8LY
SL : 3 BỘ

HIỆU CHỈNH

LÀN SỬA	NGÀY SỬA	NỘI DUNG SỬA	NGƯỜI

GIÁM ĐỐC

Ks. LÊ THANH HẢI

CHỦ TRÌ

Ks. LÊ THANH HẢI

THIẾT KẾ

Ks. TRẦN ĐĂNG QUANG

KIỂM KỸ THUẬT

Ks. TRẦN ĐĂNG QUANG

CHỦ ĐẦU TƯ

Mr. LÊ MINH ĐỨC

TÊN CÔNG TRÌNH

CÔNG TRÌNH NHÀ Ở GIA ĐÌNH

ĐỊA ĐIỂM

Phường Trảng Dài - Đồng Nai

TÊN BẢN VẼ

BẢN VẼ CỬA

BẢN VẼ KỸ THUẬT


HOÀN THÀNH: 03/2026

TỶ LỆ

1/100

BẢN VẼ SỐ

10/KT

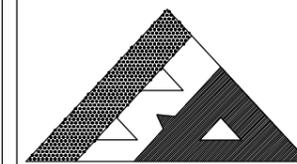

BINH AN LE CO.,Ltd

CÔNG TY TNHH TƯ VẤN THIẾT KẾ XÂY DỰNG

BÌNH AN LÊ


Web: xaydungbinhanle.com

Email: xaydungbinhanle@gmail.com


Số 35/211, tổ 17, KP 3, P.Trảng Dài, Tp. Biên Hoà, ĐN

Điện thoại: (061)3990.002 - 0974.775.625


Mã số thuế: 3603372821

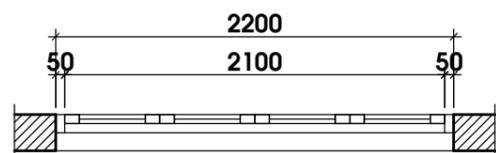


S1

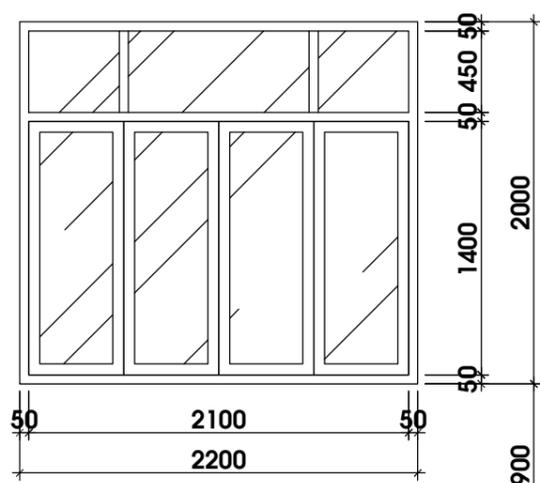


S1(2200X2000)
CỬA SỔ 4 CÁNH MỞ
VL :CỬA NHÔM KÍNH MỜ DÀY 8LY
SL : 1 BỘ

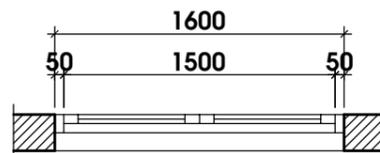


S2

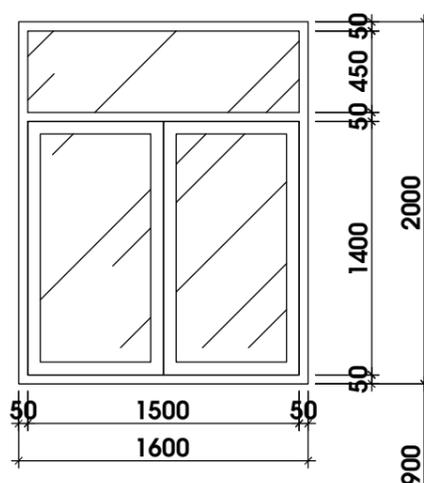


S2(1600X2000)
CỬA SỔ 2 CÁNH MỞ
VL :CỬA NHÔM KÍNH MỜ DÀY 8LY
SL : 4 BỘ

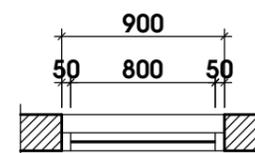


VK

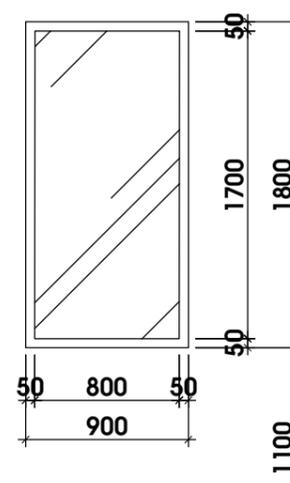

S2(900X1800)
CỬA SỔ KHUNG CỐ ĐỊNH
VL :CỬA NHÔM KÍNH MỜ DÀY 8LY
VK : 1 BỘ

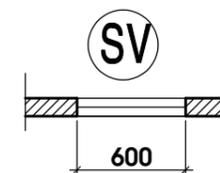

SV

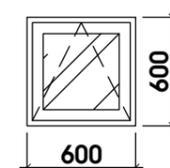

SV(600X600)
CỬA SỔ 1 CÁNH MỞ HẮC
VL :CỬA NHÔM KÍNH DÀY 5LY
SL : 2 BỘ

HIỆU CHỈNH

LÀN SỬA	NGÀY SỬA	NỘI DUNG SỬA	NGƯỜI

GIÁM ĐỐC

Ks. LÊ THANH HẢI

CHỦ TRÌ

Ks. LÊ THANH HẢI

THIẾT KẾ

Ks. TRẦN ĐĂNG QUANG

KIỂM KỸ THUẬT

Ks. TRẦN ĐĂNG QUANG

CHỦ ĐẦU TƯ

Mr. LÊ MINH ĐỨC

TÊN CÔNG TRÌNH

CÔNG TRÌNH NHÀ Ở GIA ĐÌNH

ĐỊA ĐIỂM

Phường Trảng Dài - Đồng Nai

TÊN BẢN VẼ

BẢN VẼ CỬA

BẢN VẼ KỸ THUẬT


HOÀN THÀNH: 03/2026

TỶ LỆ

1/100

BẢN VẼ SỐ

11/KT

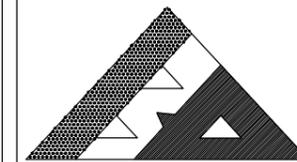

BINH AN LE CO.,Ltd

CÔNG TY TNHH TƯ VẤN THIẾT KẾ XÂY DỰNG

BÌNH AN LÊ


Web: xaydungbinhanle.com

Email: xaydungbinhanle@gmail.com


Số 35/211, tổ 17, KP 3, P.Trảng Dài, Tp. Biên Hoà, ĐN

Điện thoại: (061)3990.002 - 0974.775.625


Mã số thuế: 3603372821

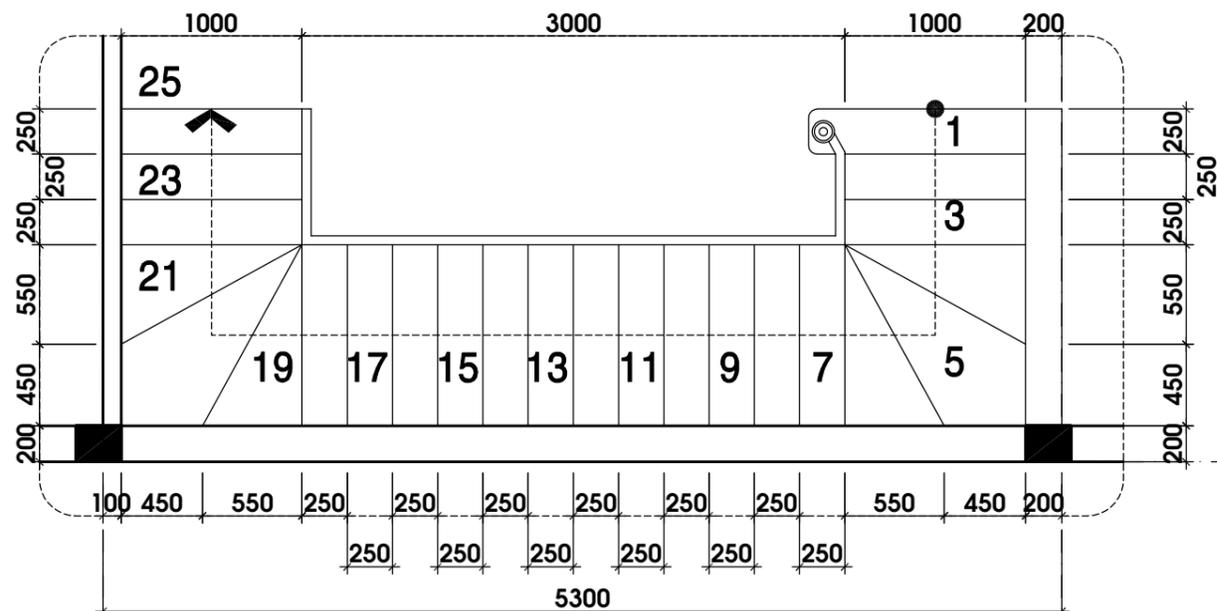

C.THANG TẦNG 1-2 TL 1/50

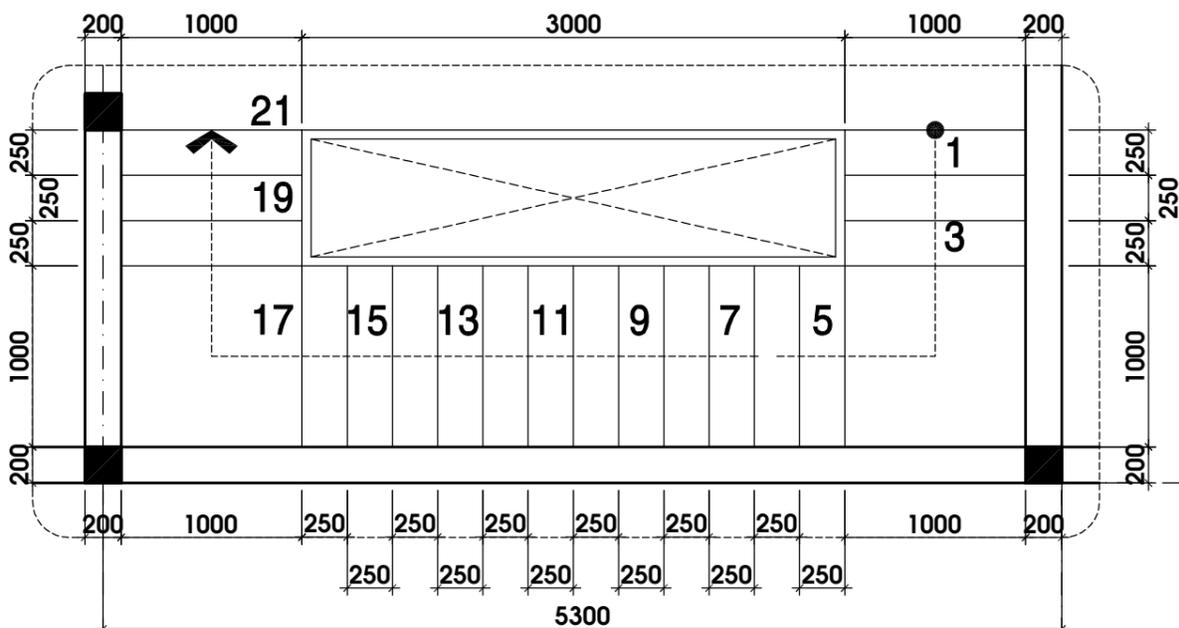

C.THANG TẦNG 2-TUM TL 1/50

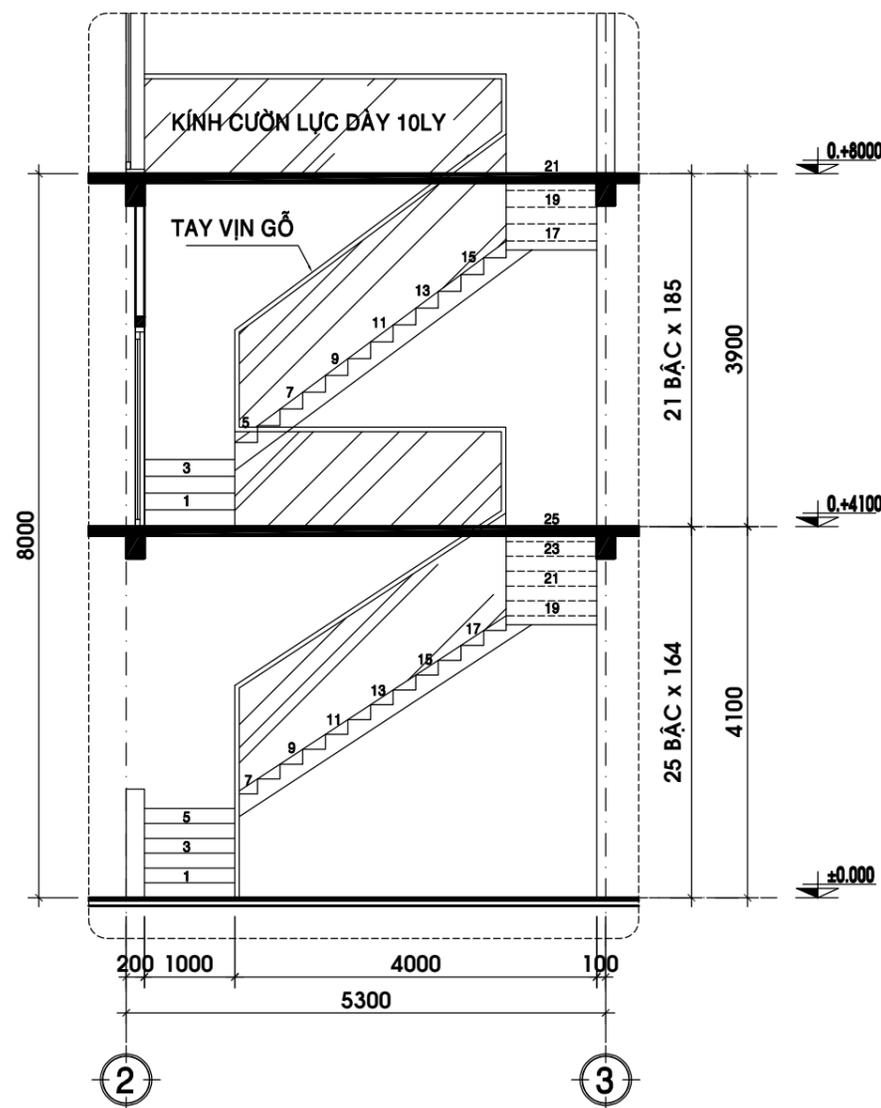

MẶT CẮT C.THANG TL 1/100

HIỆU CHỈNH			
LẦN SỬA	NGÀY SỬA	NỘI DUNG SỬA	NGƯỜI

GIÁM ĐỐC

Ks. LÊ THANH HẢI

CHỦ TRÌ

Ks. LÊ THANH HẢI

THIẾT KẾ

Ks. TRẦN ĐĂNG QUANG

KIỂM KỸ THUẬT

Ks. TRẦN ĐĂNG QUANG

CHỦ ĐẦU TƯ

Mr. LÊ MINH ĐỨC

TÊN CÔNG TRÌNH

CÔNG TRÌNH NHÀ Ở GIA ĐÌNH

ĐỊA ĐIỂM

Phường Trảng Dài - Đồng Nai

TÊN BẢN VẼ

CHI TIẾT CẦU THANG

BẢN VẼ KỸ THUẬT


HOÀN THÀNH: 03/2026

TỶ LỆ

1/100

BẢN VẼ SỐ

12/KT

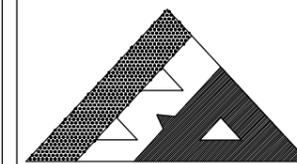

BINH AN LE CO.,Ltd

CÔNG TY TNHH TƯ VẤN THIẾT KẾ XÂY DỰNG

BÌNH AN LÊ


Web: xaydungbinhanle.com

Email: xaydungbinhanle@gmail.com


Số 35/211, tổ 17, KP 3, P.Trảng Dài, Tp. Biên Hoà, ĐN

Điện thoại: (061)3990.002 - 0974.775.625

Mã số thuế: 3603372821

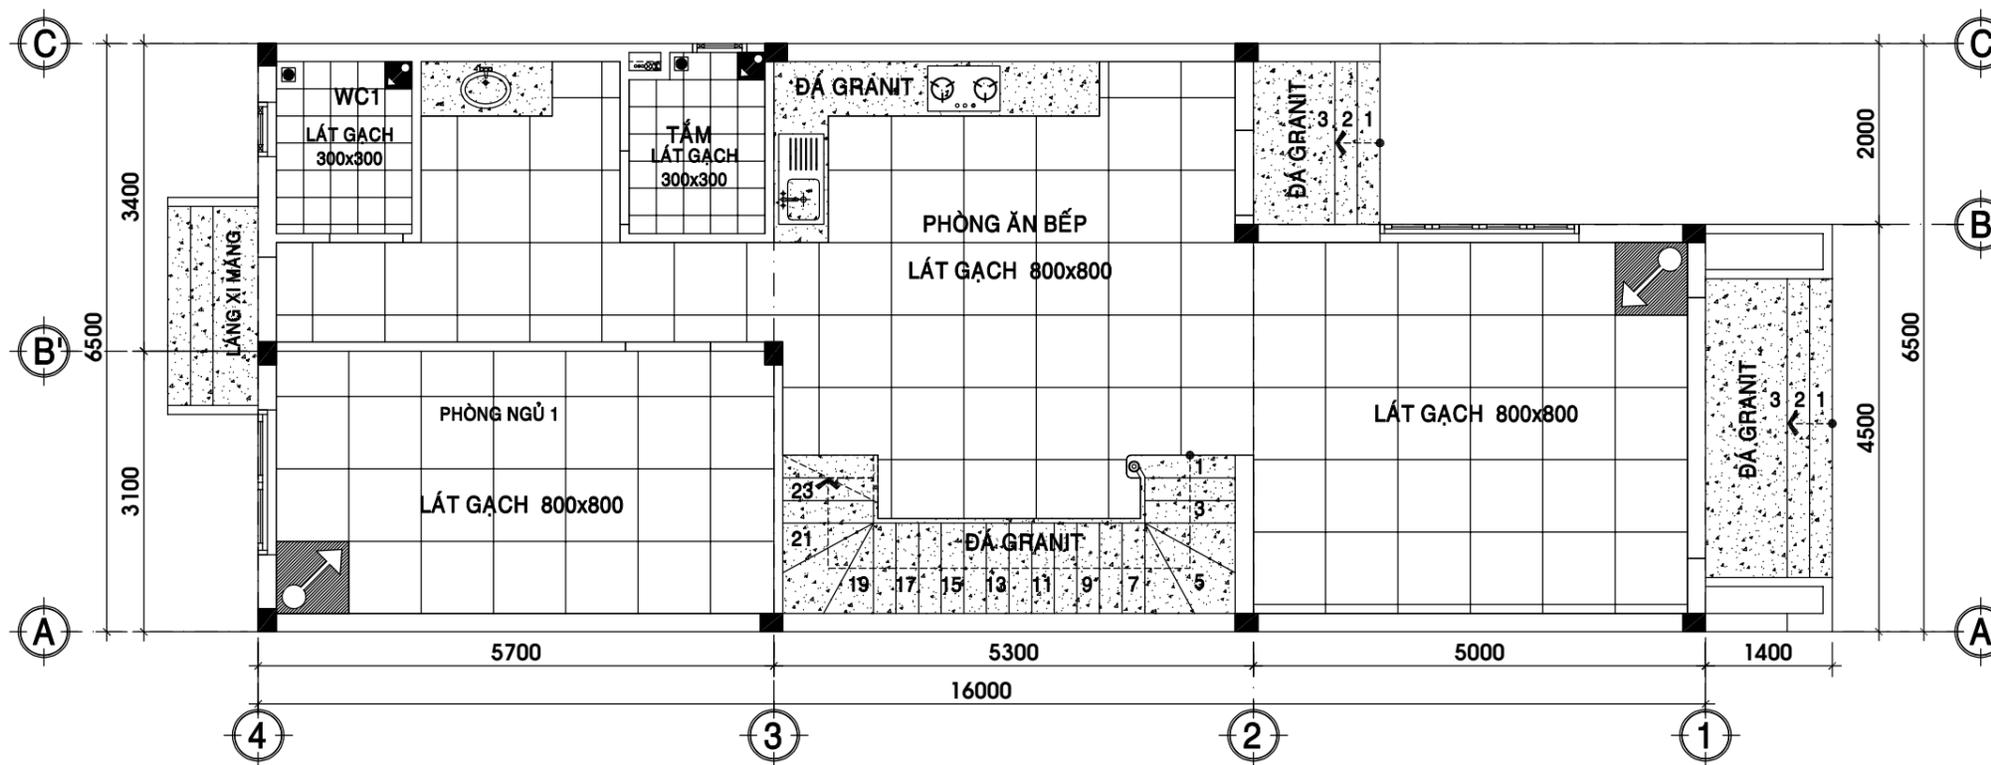

MẶT BẰNG LÁT GẠCH TẦNG 1 TL 1/100

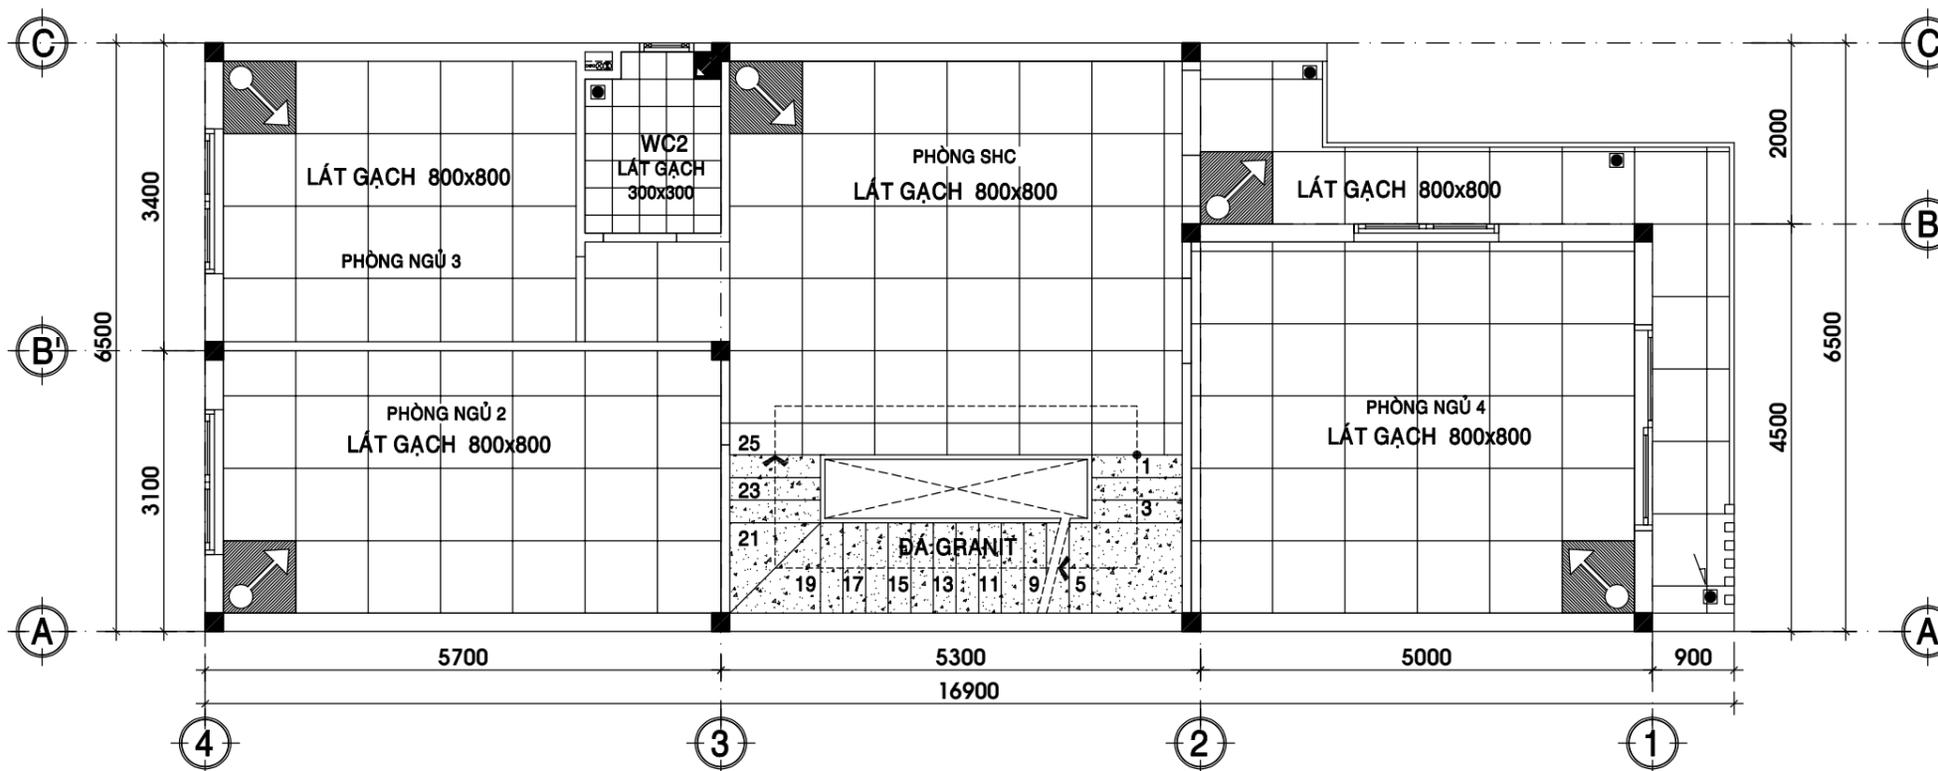

MẶT BẰNG LÁT GẠCH TẦNG 2 TL 1/100



ĐIỂM DUỖI GẠCH (VIÊN GẠCH ĐẶT ĐẦU TIÊN)

*** KÍCH THƯỚC , CHỦNG LOẠI GẠCH - ĐÁ GRANITE CÓ THỂ THAY ĐỔI THEO THỰC TẾ CÔNG TRÌNH**

HIỆU CHỈNH

LÀN SỬA	NGÀY SỬA	NỘI DUNG SỬA	NGƯỜI SỬA

GIÁM ĐỐC

Ks. LÊ THANH HẢI

CHỦ TRÌ

Ks. LÊ THANH HẢI

THIẾT KẾ

Ks. TRẦN ĐĂNG QUANG

KIỂM KỸ THUẬT

Ks. TRẦN ĐĂNG QUANG

CHỦ ĐẦU TƯ

Mr. LÊ MINH ĐỨC

TÊN CÔNG TRÌNH

CÔNG TRÌNH NHÀ Ở GIA ĐÌNH

ĐỊA ĐIỂM

Phường Trảng Dài - Đồng Nai

TÊN BẢN VẼ

MB LÁT GẠCH TẦNG 1+TẦNG 2

BẢN VẼ KỸ THUẬT


HOÀN THÀNH: 03/2026

TỶ LỆ

1/100

BẢN VẼ SỐ

13/KT

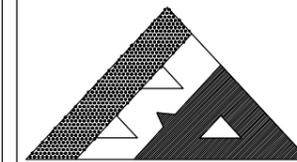

BINH AN LE CO.,Ltd

CÔNG TY TNHH TƯ VẤN THIẾT KẾ XÂY DỰNG

BÌNH AN LÊ

Web: xaydungbinhanle.com

Email: xaydungbinhanle@gmail.com

Số 35/211, tổ 17, KP 3, P.Trảng Dài, Tp. Biên Hoà, ĐN

Điện thoại: (061)3990.002 - 0974.775.625

Mã số thuế: 3603372821

HIỆU CHỈNH

LẦN SỬA	NGÀY SỬA	NỘI DUNG SỬA	NGƯỜI SỬA

GIÁM ĐỐC

Ks. LÊ THANH HẢI

CHỦ TRÌ

Ks. LÊ THANH HẢI

THIẾT KẾ

Ks. TRẦN ĐĂNG QUANG

KIỂM KỸ THUẬT

Ks. TRẦN ĐĂNG QUANG

CHỦ ĐẦU TƯ

Mr. LÊ MINH ĐỨC

TÊN CÔNG TRÌNH

CÔNG TRÌNH NHÀ Ở GIA ĐÌNH

ĐỊA ĐIỂM

Phường Trảng Dài - Đồng Nai

TÊN BẢN VẼ

MB LÁT GẠCH TẦNG TUM+MÁI

BẢN VẼ KỸ THUẬT


HOÀN THÀNH: 03/2026

TỶ LỆ


1/100

BẢN VẼ SỐ

14/KT

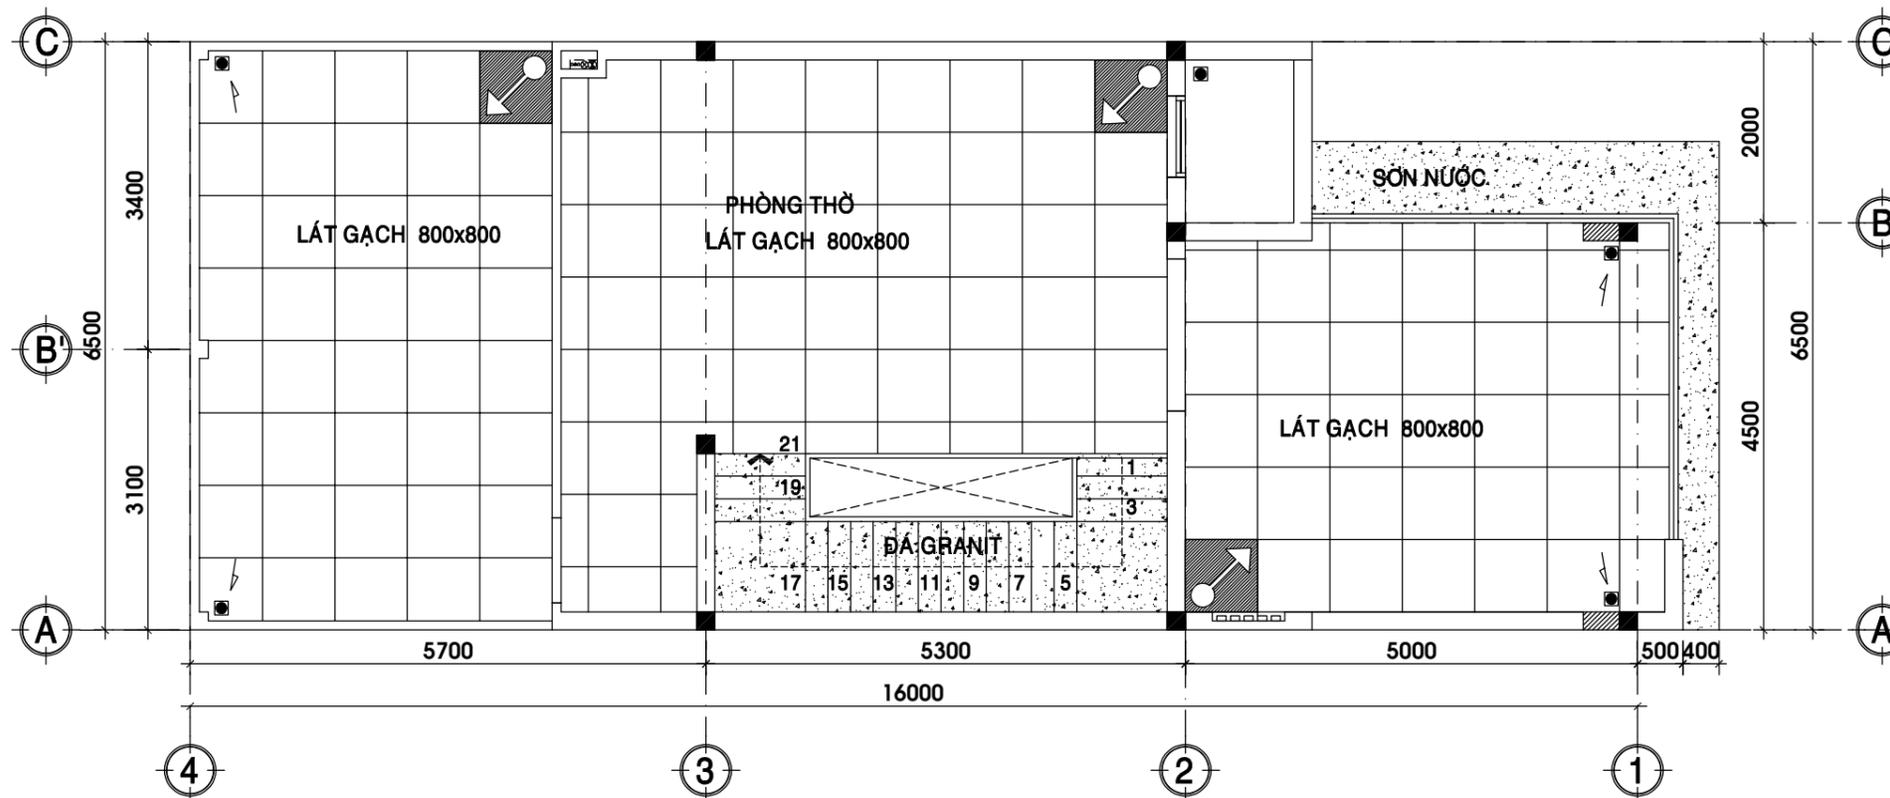

MẶT BẰNG LÁT GẠCH TẦNG TUM TL 1/100

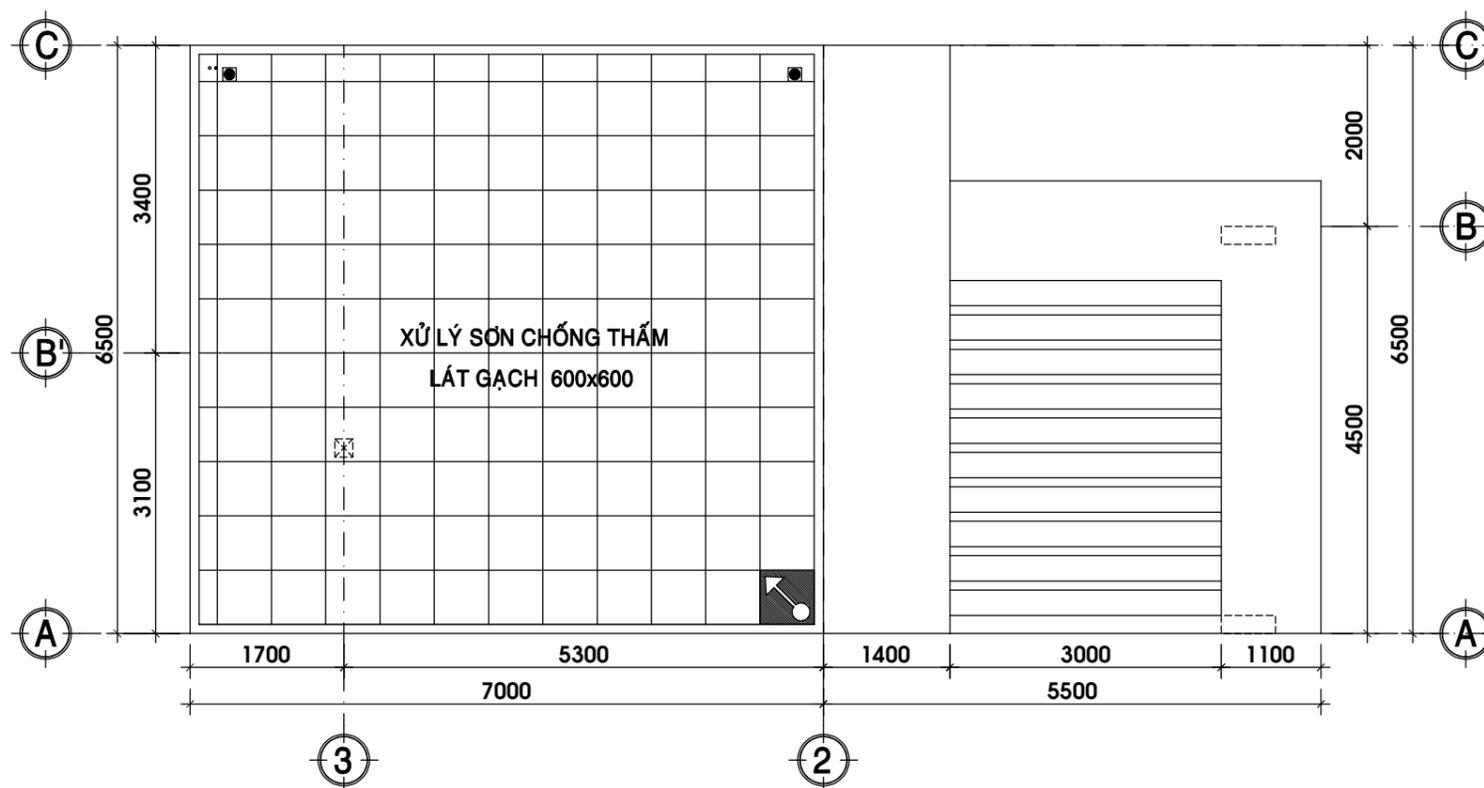


MẶT BẰNG LÁT GẠCH MÁI TL 1/100



ĐIỂM DUỖI GẠCH (VIÊN GẠCH ĐẶT ĐẦU TIÊN)

*** KÍCH THƯỚC , CHỦNG LOẠI GẠCH - ĐÁ GRANITE CÓ THỂ THAY ĐỔI THEO THỰC TẾ CÔNG TRÌNH**

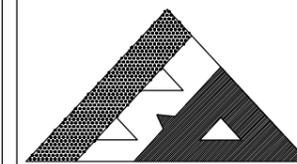

BINH AN LE CO.,Ltd

CÔNG TY TNHH TƯ VẤN THIẾT KẾ XÂY DỰNG

BÌNH AN LÊ


Web: xaydungbinhanle.com

Email: xaydungbinhanle@gmail.com


Số 35/211, tổ 17, KP 3, P.Trảng Dài, Tp. Biên Hoà, ĐN

Điện thoại: (061)3990.002 - 0974.775.625


Mã số thuế: 3603372821

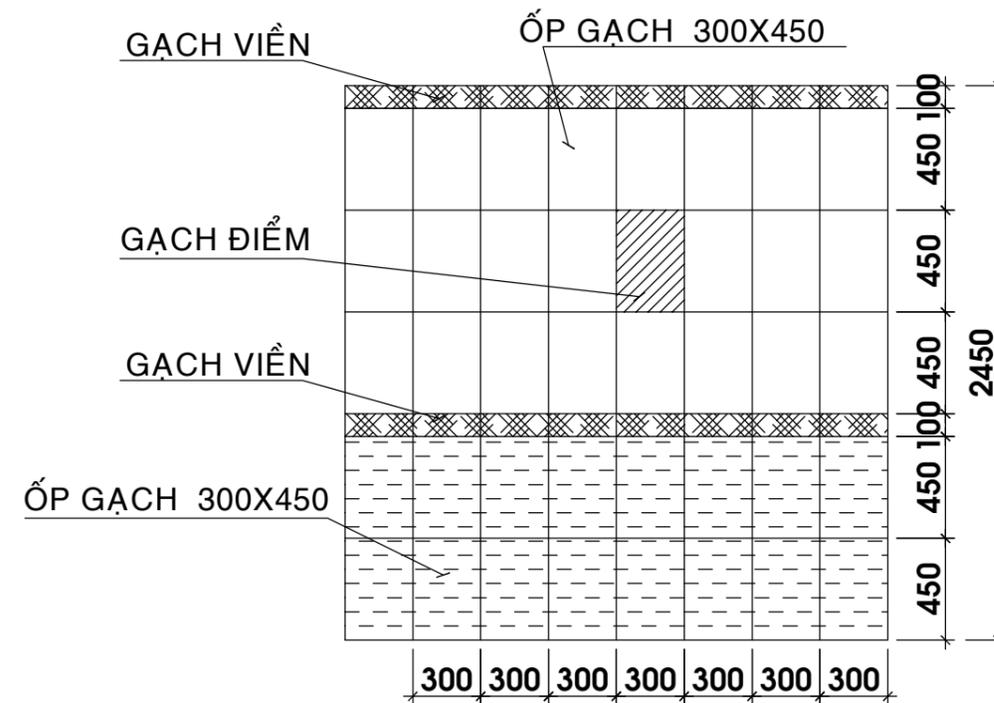

ỐP GẠCH VÁCH VỆ SINH P.ÁN 1 TL : 1/50

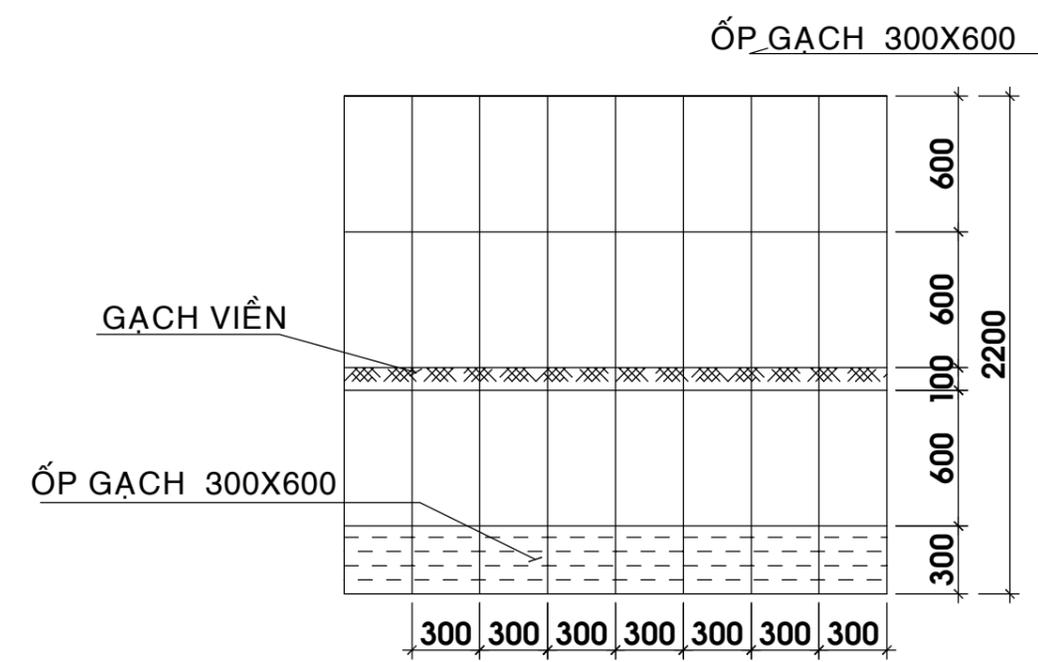

ỐP GẠCH VÁCH VỆ SINH P.ÁN 2 TL : 1/50

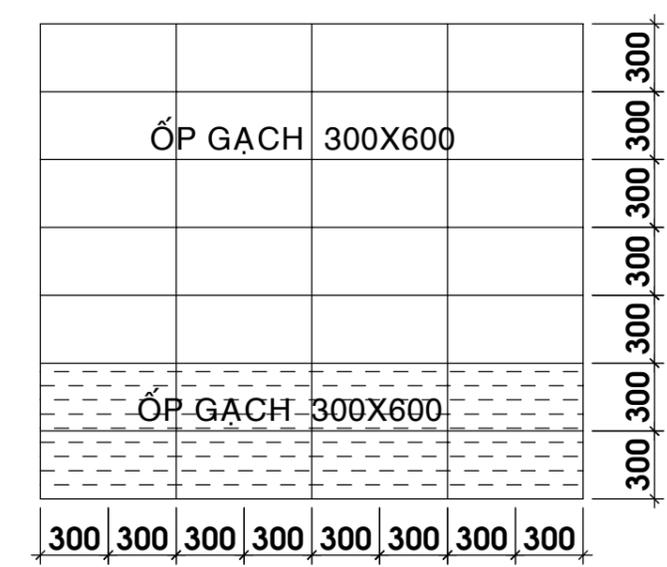

ỐP GẠCH VÁCH VỆ SINH P.ÁN 3 TL : 1/50

HIỆU CHỈNH			
LẦN SỬA	NGÀY SỬA	NỘI DUNG SỬA	NGƯỜI SỬA

GIÁM ĐỐC

Ks. LÊ THANH HẢI

CHỦ TRÌ

Ks. LÊ THANH HẢI

THIẾT KẾ

Ks. TRẦN ĐĂNG QUANG

KIỂM KỸ THUẬT

Ks. TRẦN ĐĂNG QUANG

CHỦ ĐẦU TƯ

Mr. LÊ MINH ĐỨC

TÊN CÔNG TRÌNH

CÔNG TRÌNH NHÀ Ở GIA ĐÌNH

ĐỊA ĐIỂM

Phường Trảng Dài - Đồng Nai


TÊN BẢN VẼ

QUY CÁCH ỐP GẠCH WC

BẢN VẼ KỸ THUẬT

HOÀN THÀNH: 03/2026

<u>TỶ LỆ</u>	<u>BẢN VẼ SỐ</u>
1/100	15/KT

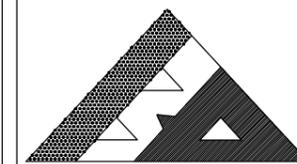

BINH AN LE CO.,Ltd

CÔNG TY TNHH TƯ VẤN THIẾT KẾ XÂY DỰNG

BÌNH AN LÊ

Web: xaydungbinhanle.com

Email: xaydungbinhanle@gmail.com

Số 35/211, tổ 17, KP 3, P.Trảng Dài, Tp. Biên Hoà, ĐN

Điện thoại: (061)3990.002 - 0974.775.625

Mã số thuế: 3603372821

* GHI CHÚ:

- NGUỒN NƯỚC ĐƯỢC LẤY TỪ ỐNG CẤP NƯỚC THỦY CỤC RỒI CHỨA Ở BỒN DƯỚI TRỆT BỒN NƯỚC SAU ĐÓ DÙNG MÁY BƠM, BƠM LÊN BỒN NƯỚC TRÊN MÁI NHÀ BỒN NƯỚC TRÊN MÁI NHÀ CẤP NƯỚC XUỐNG CÁC TẦNG VÀ CẤP QUA MÁY NĂNG LƯỢNG MẶT TRỜI
- NGUỒN NƯỚC SINH HOẠT ĐƯỢC LẤY TỪ BỒN CHỨA NƯỚC TRÊN MÁI NHÀ
- ỐNG CẤP THOÁT NƯỚC SỬ DỤNG LOẠI ỐNG BÌNH MINH ĐI DƯỚI NỀN WC BTCT DƯỚI NỀN WC BTCT - ĐÓNG TRẦN THẠCH CAO
- ỐNG THOÁT NƯỚC CÓ ĐỘ DỐC LỚN 3/1000
- ỐNG THÔNG HƠI VƯỢT MÁI 0.5m
- CHI TIẾT BỂ NƯỚC NGẦM XEM BẢN VẼ KIẾN TRÚC & KẾT CẤU
- ỐNG NƯỚC NÓNG SỬ DỤNG ỐNG KELLEN

HIỆU CHỈNH

LÀN SỬA	NGÀY SỬA	NỘI DUNG SỬA	NGƯỜI

GIÁM ĐỐC

Ks. LÊ THANH HẢI

CHỦ TRÌ

Ks. LÊ THANH HẢI

THIẾT KẾ

Ks. TRẦN ĐĂNG QUANG

KIỂM KỸ THUẬT

Ks. TRẦN ĐĂNG QUANG

CHỦ ĐẦU TƯ

Mr. LÊ MINH ĐỨC

TÊN CÔNG TRÌNH

CÔNG TRÌNH NHÀ Ở GIA ĐÌNH

ĐỊA ĐIỂM

Phường Trảng Dài - Đồng Nai

TÊN BẢN VẼ

GHI CHÚ NƯỚC

BẢN VẼ KỸ THUẬT

HOÀN THÀNH: 03/2026

TỶ LỆ


1/100

BẢN VẼ SỐ

01/N

GHI CHÚ:

ĐƯỜNG ỐNG THOÁT PHÂN Ø 114

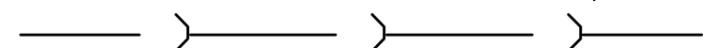

ĐƯỜNG ỐNG THOÁT NƯỚC THẢI SINH HOẠT Ø 90



ĐƯỜNG ỐNG CẤP NƯỚC SINH HOẠT Ø 34



CB-Ø34 : ỐNG CẤP NƯỚC LÊN BỒN

C1-Ø27 : ỐNG CẤP NƯỚC

Hhp-Ø42 : ỐNG THÔNG HƠI

TM1-Ø60 : ỐNG THOÁT NƯỚC MƯA


* KÍ HIỆU:



: PHỄU THU NƯỚC INOX 100x100




: VÒI TẮM HOA SEN

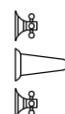

: VÒI RỬA



: VAN KHÓA

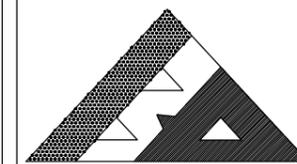

BINH AN LE CO.,Ltd

CÔNG TY TNHH TƯ VẤN THIẾT KẾ XÂY DỰNG

BÌNH AN LÊ






Web: xaydungbinhanle.com

Email: xaydungbinhanle@gmail.com

Số 35/211, tổ 17, KP 3, P.Trảng Dài, Tp. Biên Hoà, ĐN

Điện thoại: (061)3990.002 - 0974.775.625

Mã số thuế: 3603372821

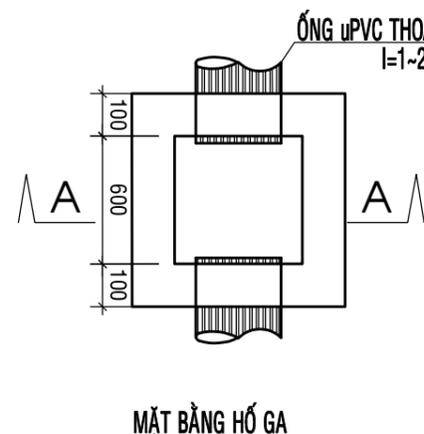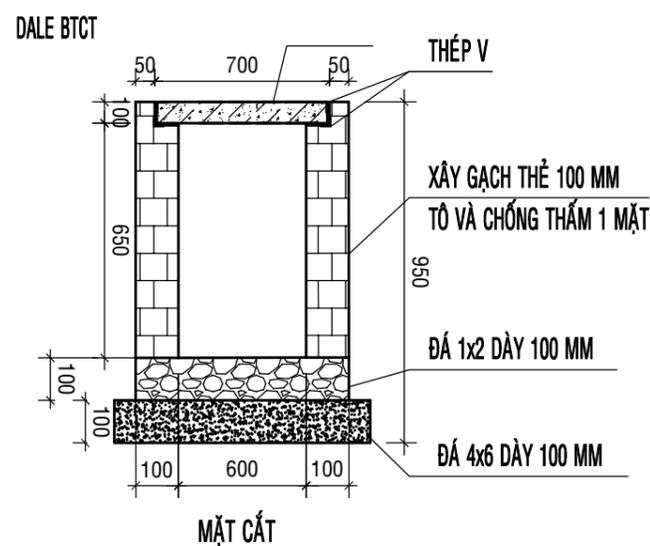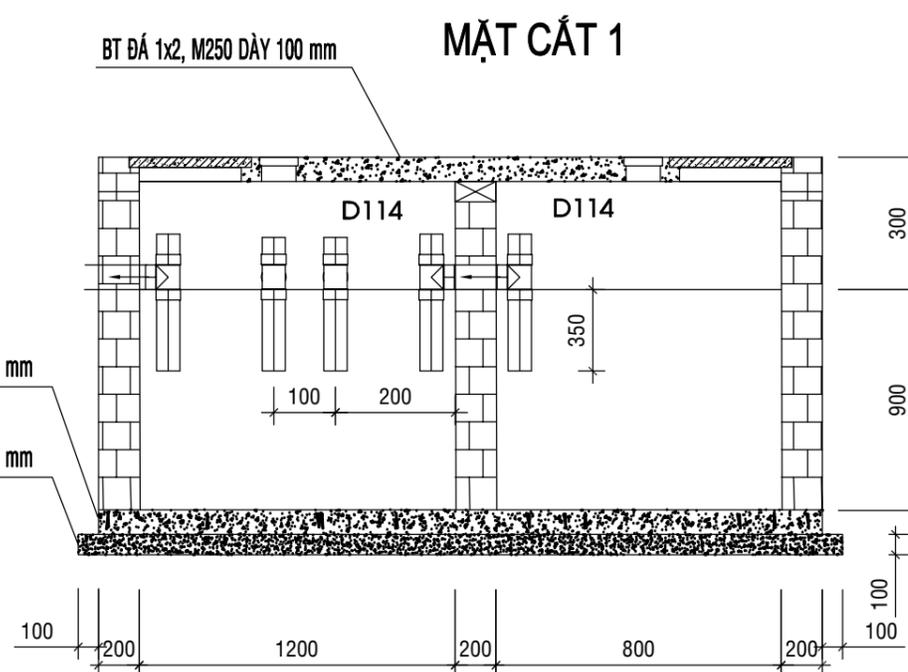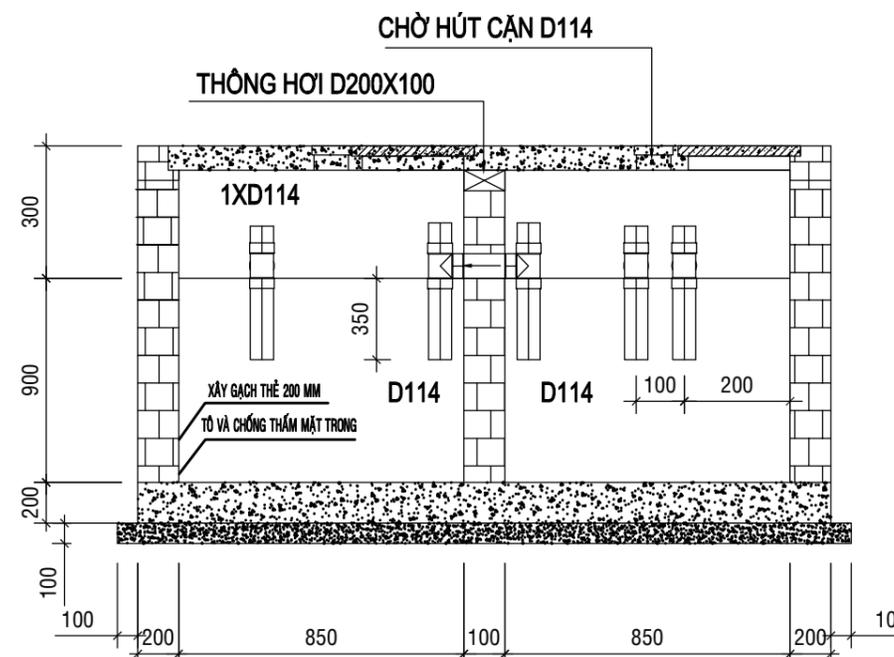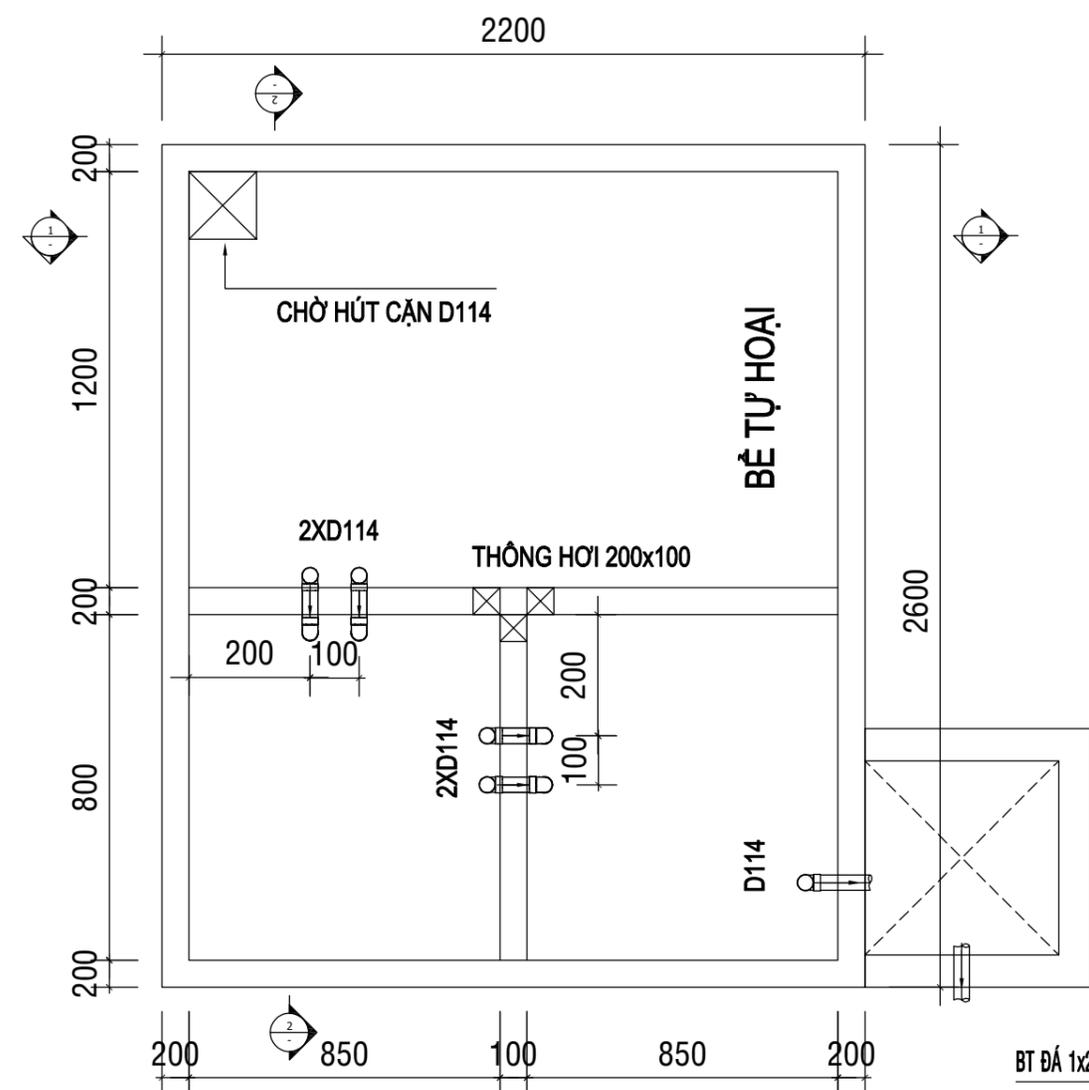

CHI TIẾT HỐ GA THU NƯỚC

HIỆU CHỈNH			
LẦN SỬA	NGÀY SỬA	NỘI DUNG SỬA	NGƯỜI SỬA

GIÁM ĐỐC

Ks. LÊ THANH HẢI

CHỦ TRÌ

Ks. LÊ THANH HẢI

THIẾT KẾ

Ks. TRẦN ĐĂNG QUANG

KIỂM KỸ THUẬT

Ks. TRẦN ĐĂNG QUANG

CHỦ ĐẦU TƯ

Mr. LÊ MINH ĐỨC

TÊN CÔNG TRÌNH

CÔNG TRÌNH NHÀ Ở GIA ĐÌNH

ĐỊA ĐIỂM

Phường Trảng Dài - Đồng Nai

TÊN BẢN VẼ

HÀM TỰ HOẠI

BẢN VẼ KỸ THUẬT


HOÀN THÀNH: 03/2026

TỶ LỆ

1/100

BẢN VẼ SỐ

02/N

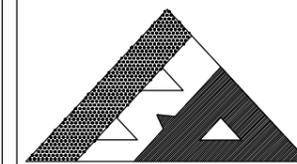

BINH AN LE CO.,Ltd

CÔNG TY TNHH TƯ VẤN THIẾT KẾ XÂY DỰNG

BÌNH AN LÊ

Web: xaydungbinhanle.com

Email: xaydungbinhanle@gmail.com

Số 35/211, tổ 17, KP 3, P.Trảng Dài, Tp. Biên Hoà, ĐN

Điện thoại: (061)3990.002 - 0974.775.625

Mã số thuế: 3603372821

HIỆU CHỈNH

LẦN SỬA	NGÀY SỬA	NỘI DUNG SỬA	NGƯỜI

GIÁM ĐỐC

Ks. LÊ THANH HẢI

CHỦ TRÌ

Ks. LÊ THANH HẢI

THIẾT KẾ

Ks. TRẦN ĐĂNG QUANG

KIỂM KỸ THUẬT

Ks. TRẦN ĐĂNG QUANG

CHỦ ĐẦU TƯ

Mr. LÊ MINH ĐỨC

TÊN CÔNG TRÌNH

CÔNG TRÌNH NHÀ Ở GIA ĐÌNH

ĐỊA ĐIỂM

Phường Trảng Dài - Đồng Nai

TÊN BẢN VẼ

MB-TN TẦNG 1+TẦNG 2

BẢN VẼ KỸ THUẬT


HOÀN THÀNH: 03/2026

TỶ LỆ


1/100

BẢN VẼ SỐ


03/N

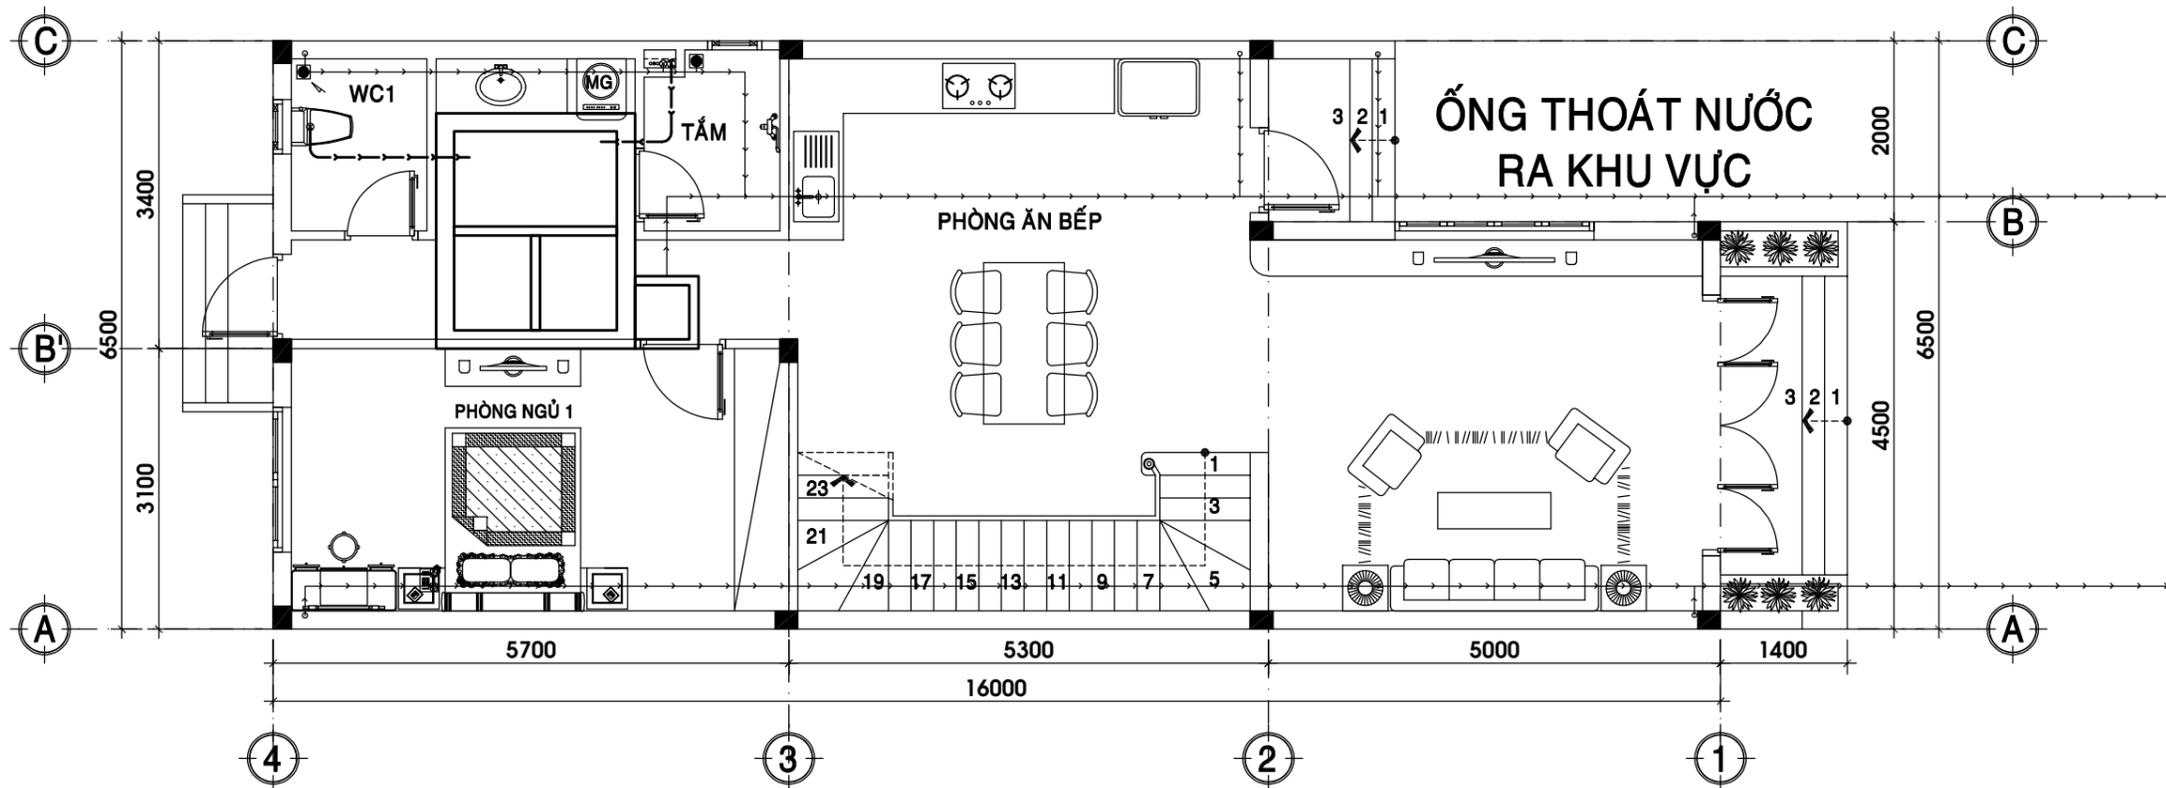

MẶT BẰNG THOÁT NƯỚC TẦNG 1 TL 1/100

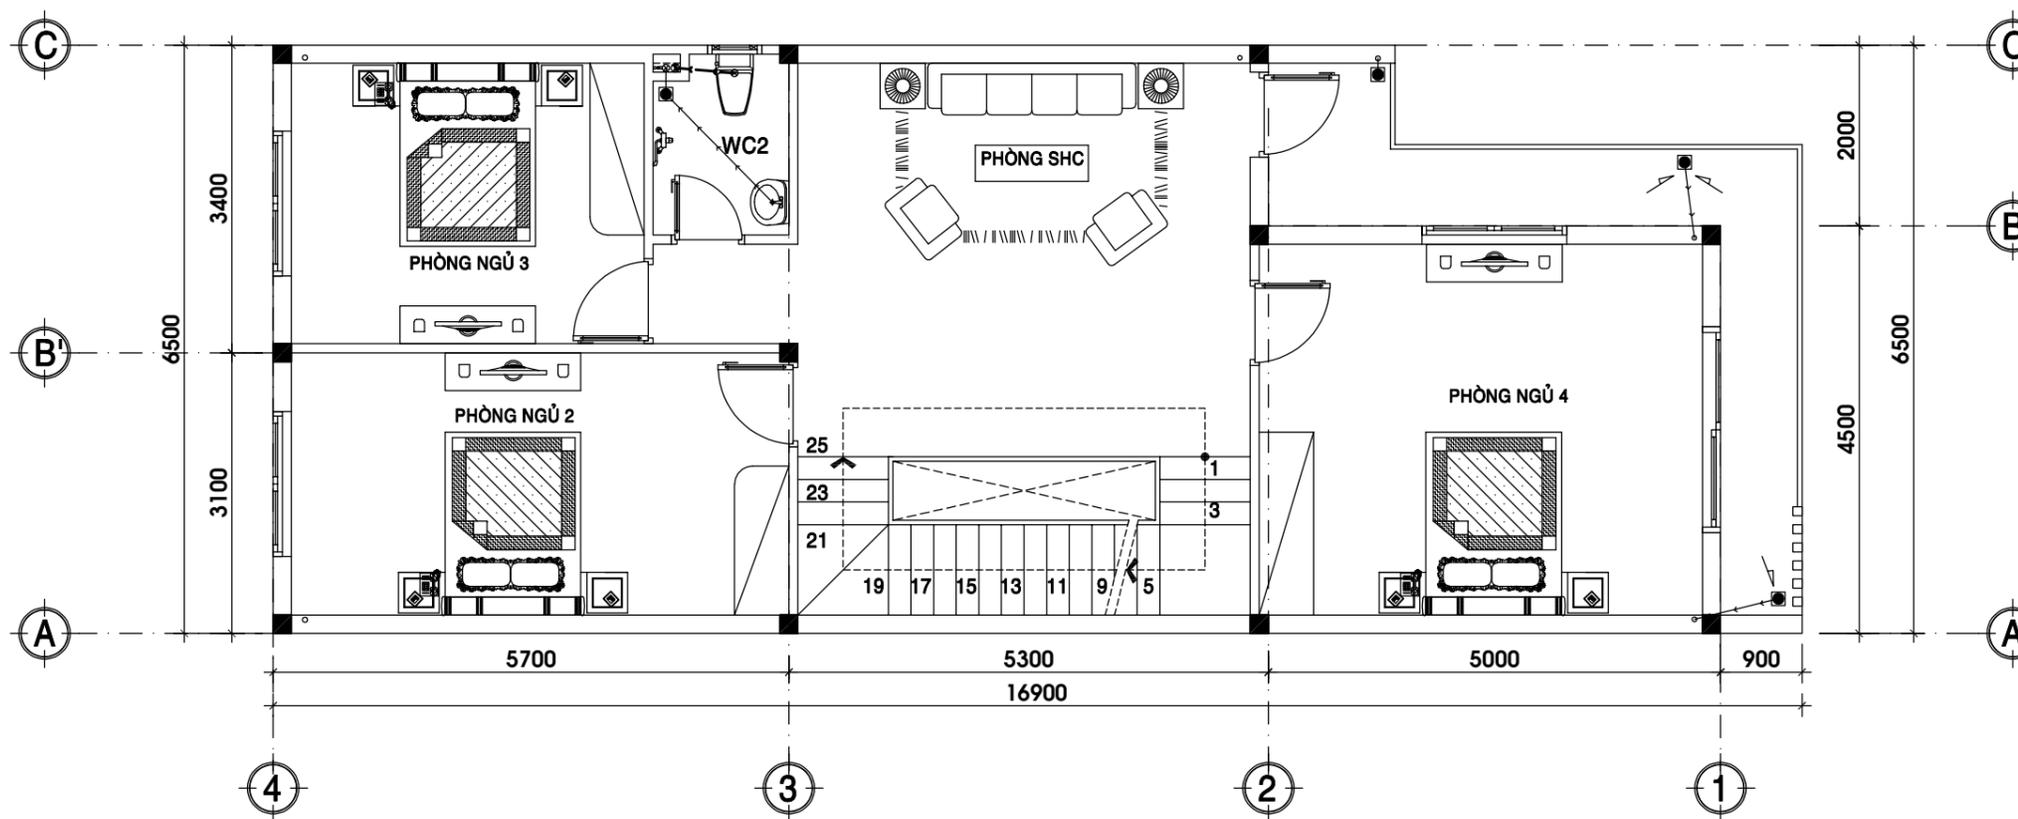

MẶT BẰNG THOÁT NƯỚC TẦNG 2 TL 1/100

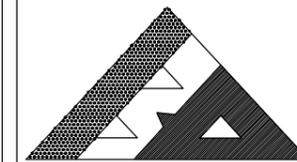

BINH AN LE CO.,Ltd

CÔNG TY TNHH TƯ VẤN THIẾT KẾ XÂY DỰNG

BÌNH AN LÊ


Web: xaydungbinhanle.com

Email: xaydungbinhanle@gmail.com


Số 35/211, tổ 17, KP 3, P.Trảng Dài, Tp. Biên Hoà, ĐN

Điện thoại: (061)3990.002 - 0974.775.625

Mã số thuế: 3603372821

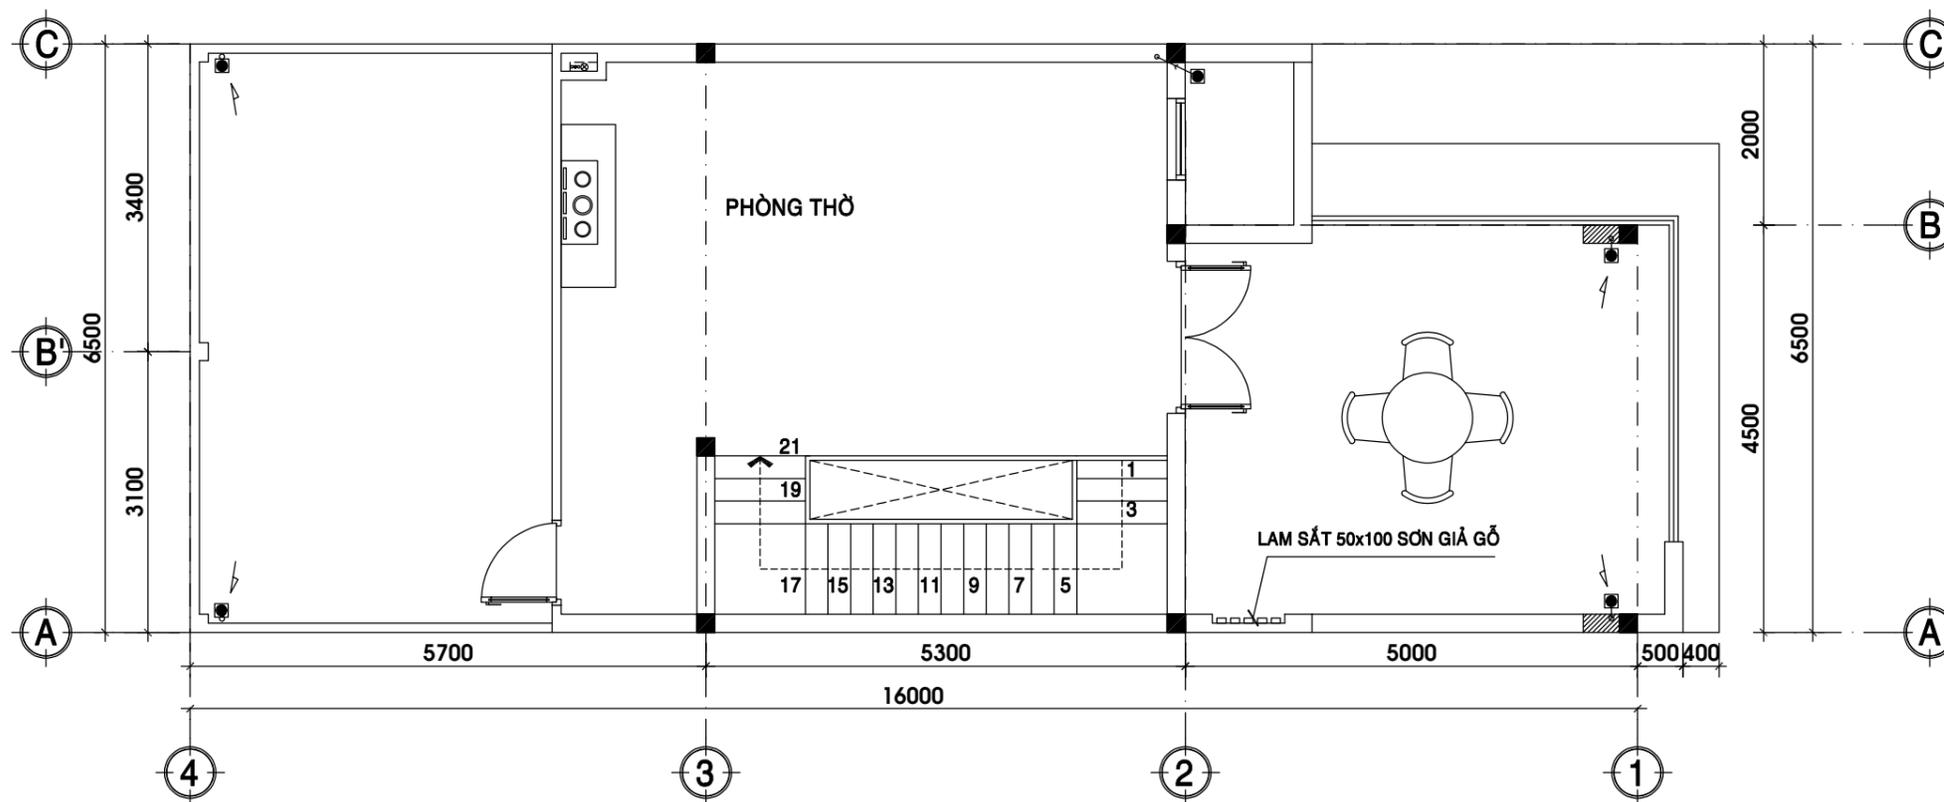

MẶT BẰNG THOÁT NƯỚC TẦNG TUM TL 1/100

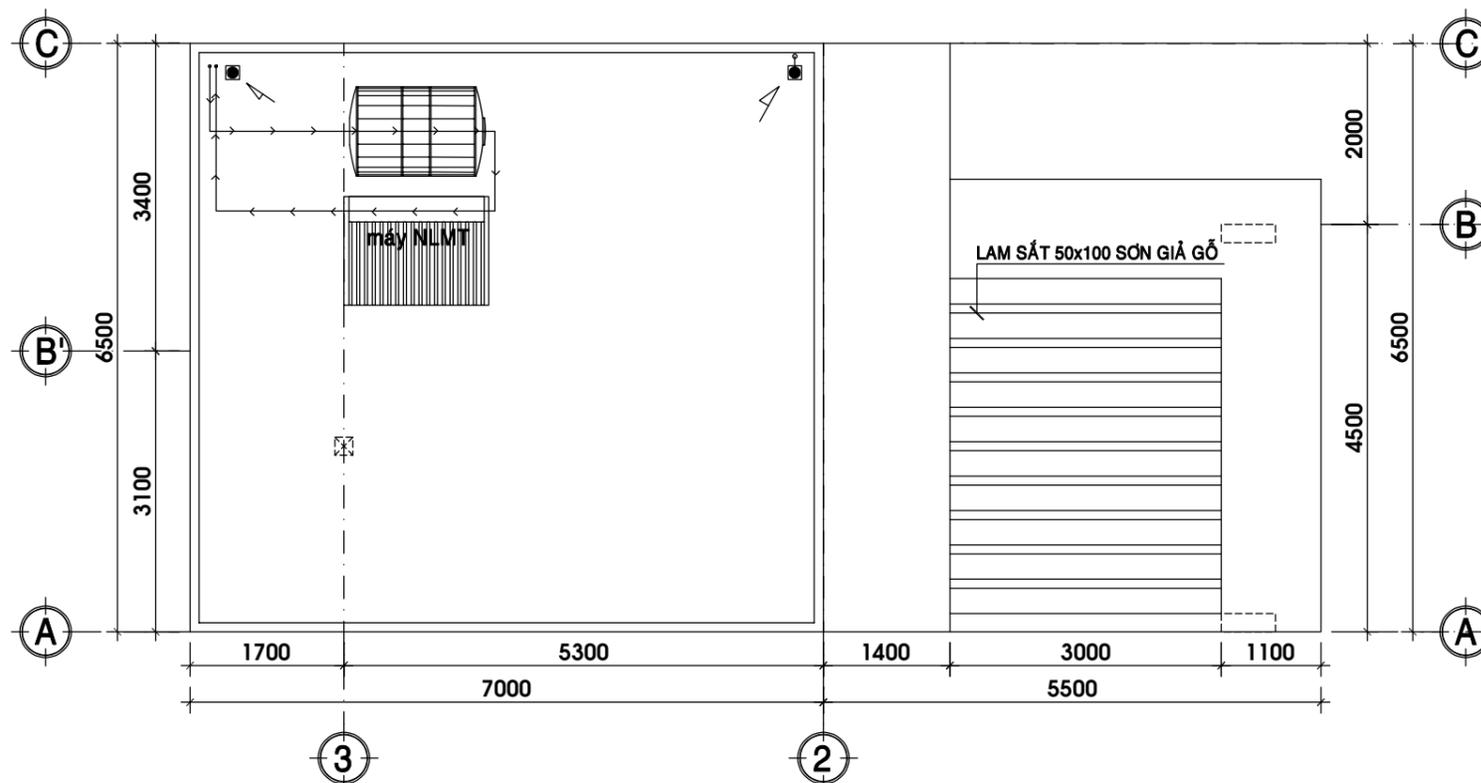

MẶT BẰNG THOÁT NƯỚC MÁI TL 1/100

HIỆU CHỈNH

LẦN SỬA	NGÀY SỬA	NỘI DUNG SỬA	NGƯỜI SỬA

GIÁM ĐỐC

Ks. LÊ THANH HẢI

CHỦ TRÌ

Ks. LÊ THANH HẢI

THIẾT KẾ

Ks. TRẦN ĐĂNG QUANG

KIỂM KỸ THUẬT

Ks. TRẦN ĐĂNG QUANG

CHỦ ĐẦU TƯ

Mr. LÊ MINH ĐỨC

TÊN CÔNG TRÌNH

CÔNG TRÌNH NHÀ Ở GIA ĐÌNH

ĐỊA ĐIỂM

Phường Trảng Dài - Đồng Nai

TÊN BẢN VẼ

MB-TN TẦNG TUM+MÁI

BẢN VẼ KỸ THUẬT


HOÀN THÀNH: 03/2026

TỶ LỆ

1/100

BẢN VẼ SỐ

04/N

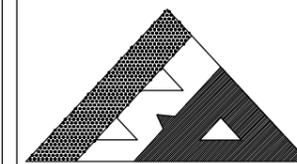

BINH AN LE CO.,Ltd

CÔNG TY TNHH TƯ VẤN THIẾT KẾ XÂY DỰNG

BÌNH AN LÊ


Web: xaydungbinhanle.com

Email: xaydungbinhanle@gmail.com


Số 35/211, tổ 17, KP 3, P.Trảng Dài, Tp. Biên Hoà, ĐN

Điện thoại: (061)3990.002 - 0974.775.625

Mã số thuế: 3603372821

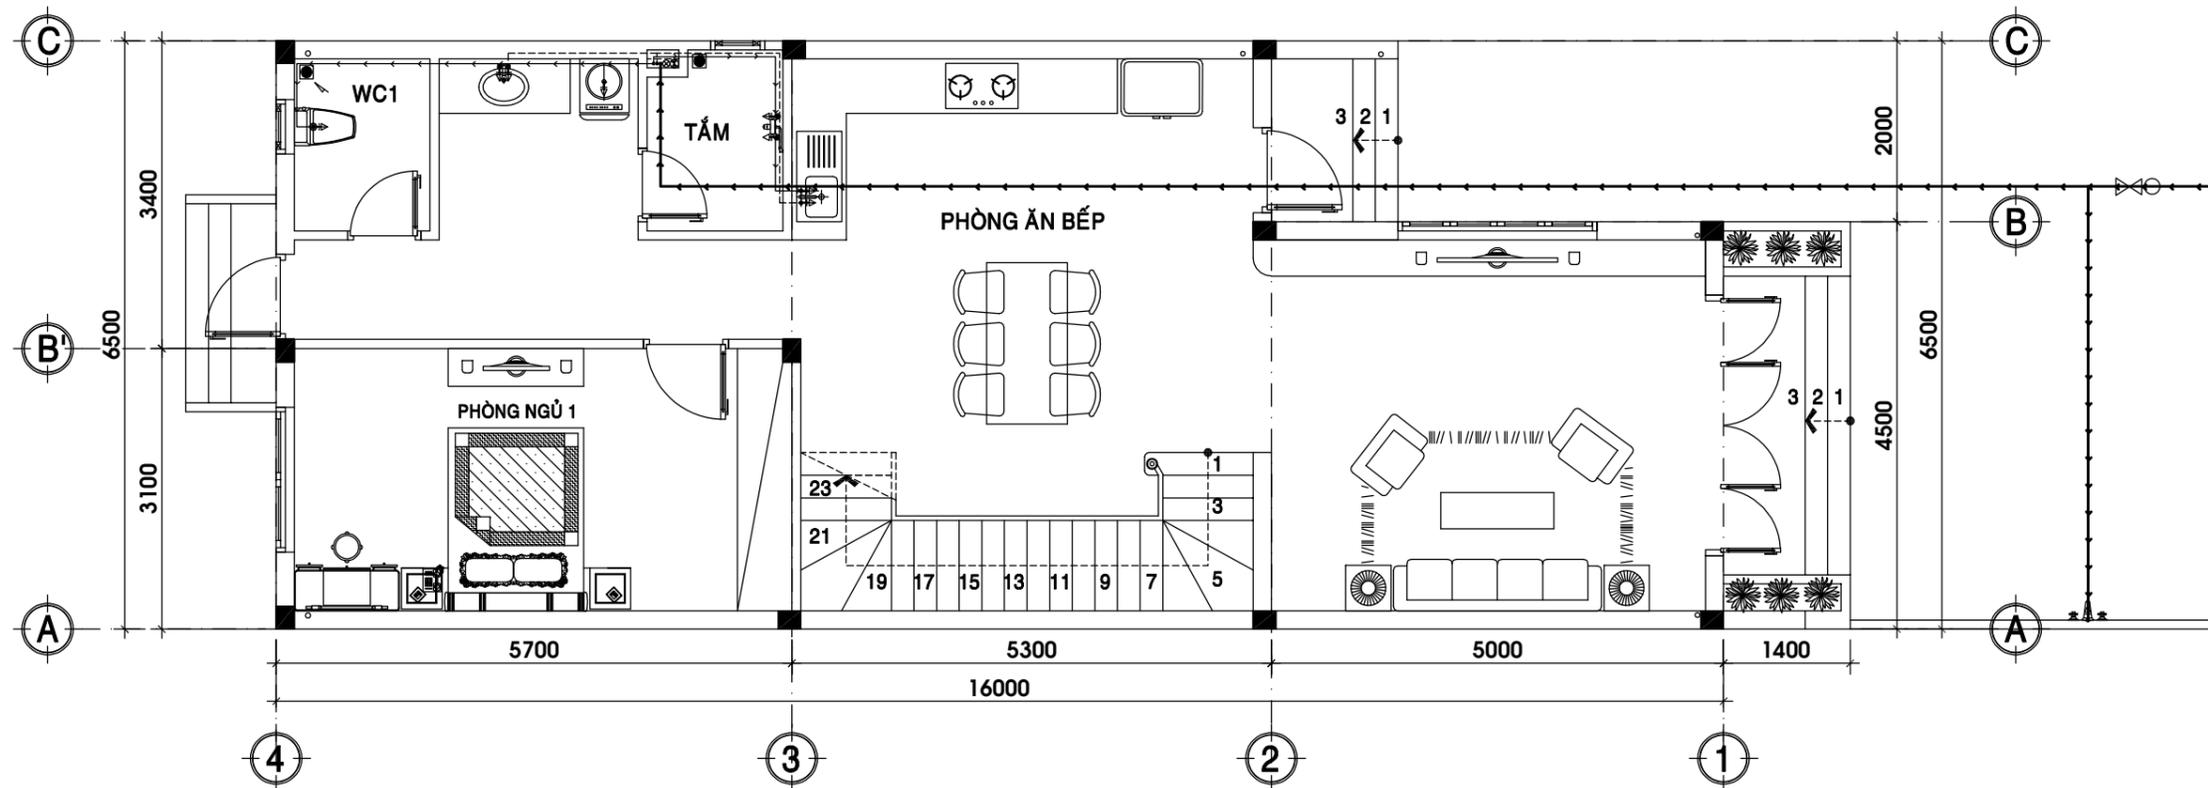

MẶT BẰNG CẤP NƯỚC TẦNG 1 TL 1/100

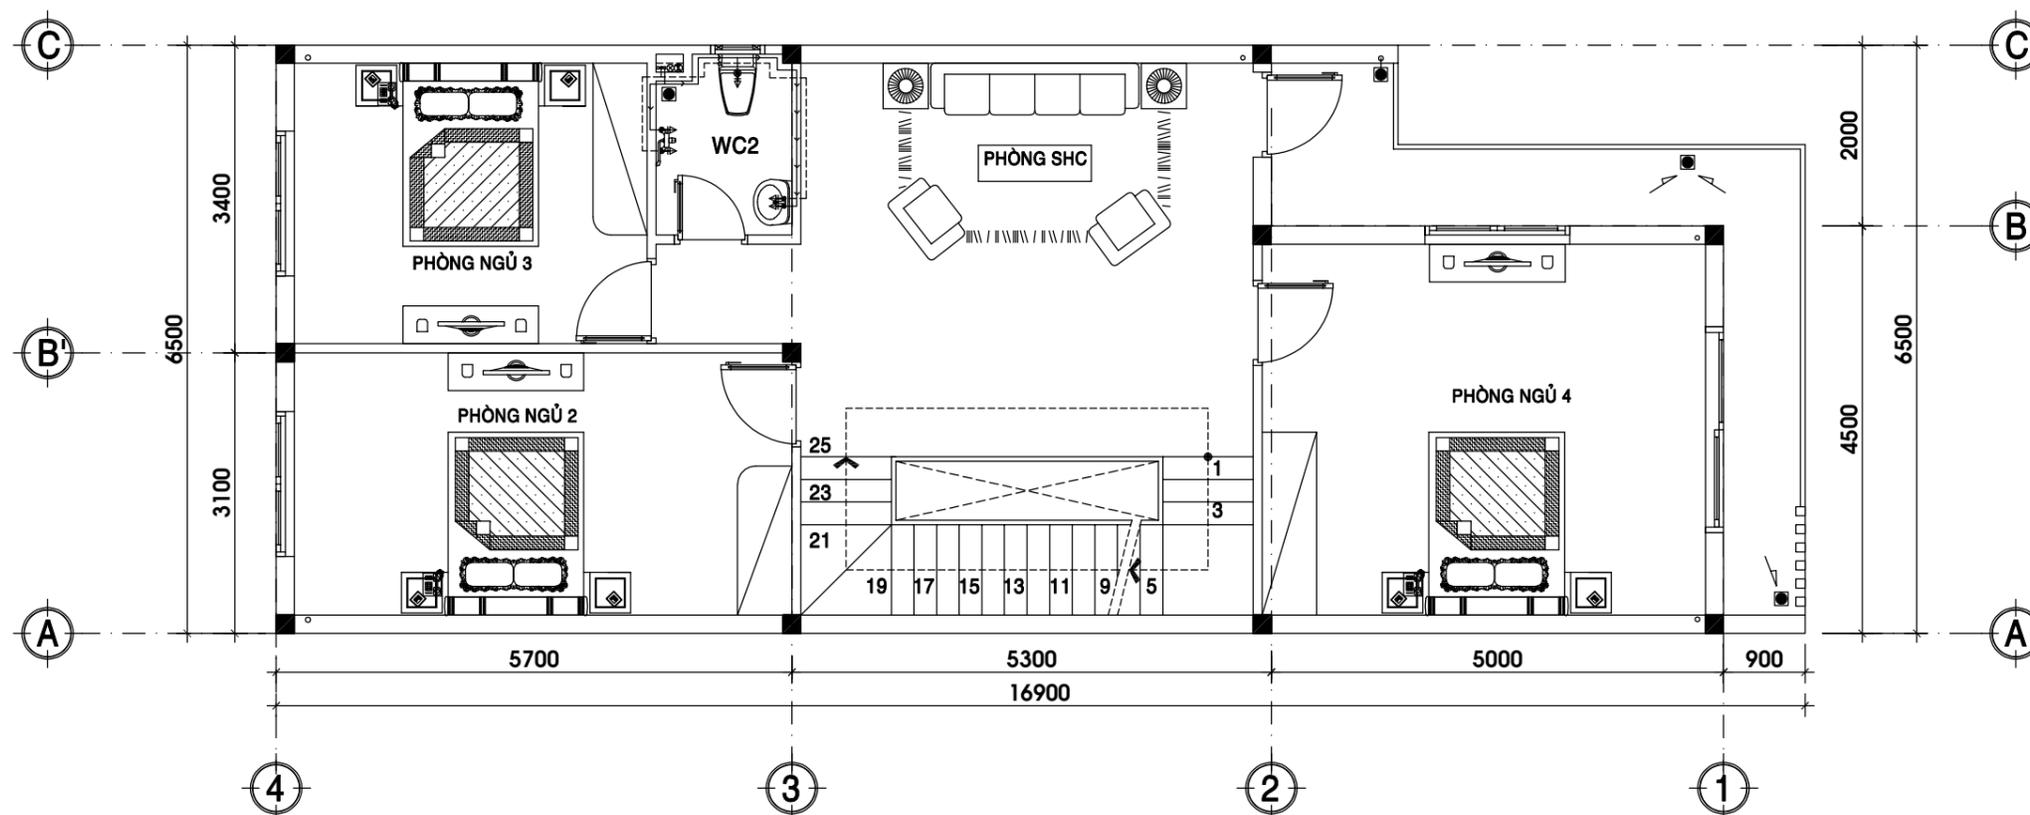

MẶT BẰNG CẤP NƯỚC TẦNG 2 TL 1/100

HIỆU CHỈNH			
LẦN SỬA	NGÀY SỬA	NỘI DUNG SỬA	NGƯỜI

GIÁM ĐỐC

Ks. LÊ THANH HẢI

CHỦ TRÌ

Ks. LÊ THANH HẢI

THIẾT KẾ

Ks. TRẦN ĐĂNG QUANG

KIỂM KỸ THUẬT

Ks. TRẦN ĐĂNG QUANG

CHỦ ĐẦU TƯ

Mr. LÊ MINH ĐỨC

TÊN CÔNG TRÌNH

CÔNG TRÌNH NHÀ Ở GIA ĐÌNH

ĐỊA ĐIỂM

Phường Trảng Dài - Đồng Nai

TÊN BẢN VẼ

MB-CN TẦNG 1+TẦNG 2

BẢN VẼ KỸ THUẬT


HOÀN THÀNH: 03/2026

TỶ LỆ

1/100

BẢN VẼ SỐ

05/N

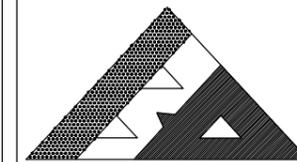

BINH AN LE CO.,Ltd

CÔNG TY TNHH TƯ VẤN THIẾT KẾ XÂY DỰNG

BÌNH AN LÊ


Web: xaydungbinhanle.com

Email: xaydungbinhanle@gmail.com


Số 35/211, tổ 17, KP 3, P.Trảng Dài, Tp. Biên Hoà, ĐN

Điện thoại: (061)3990.002 - 0974.775.625

Mã số thuế: 3603372821

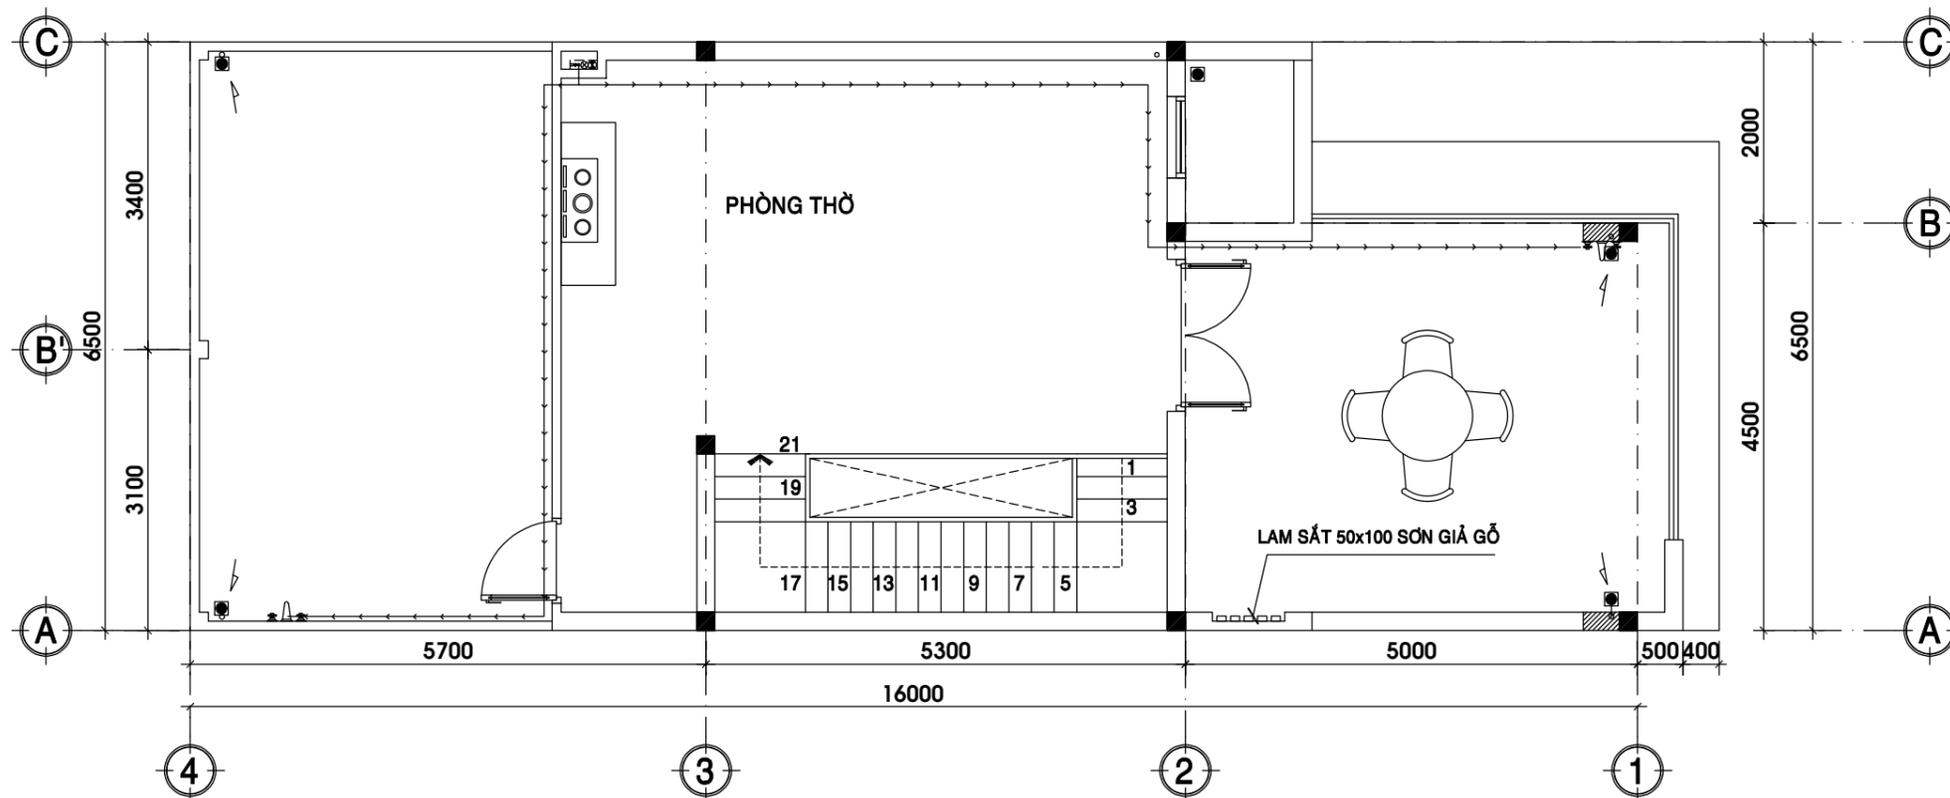

MẶT BẰNG CẤP NƯỚC TẦNG TUM TL 1/100

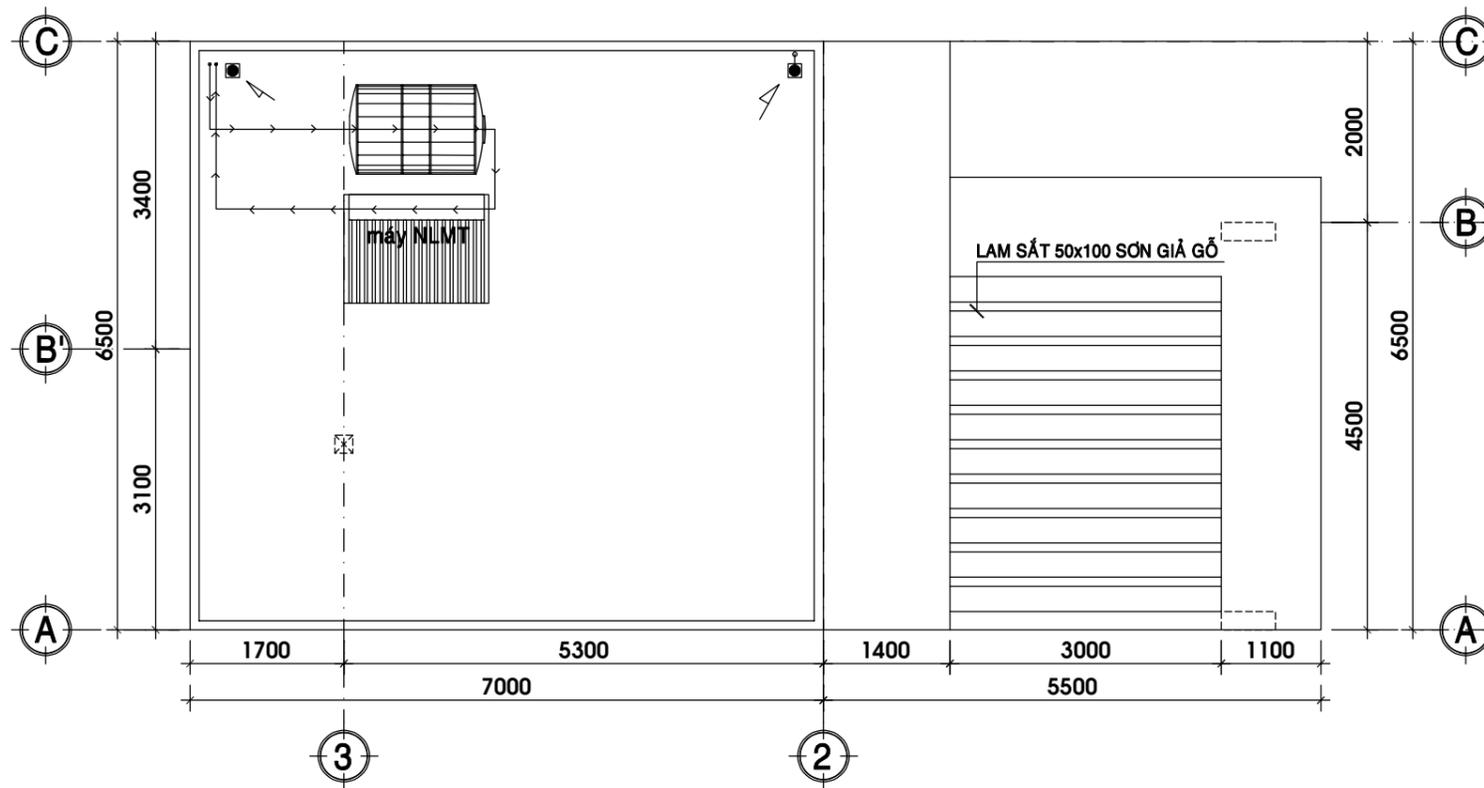

MẶT BẰNG CẤP NƯỚC MÁI TL 1/100

HIỆU CHỈNH

LẦN SỬA	NGÀY SỬA	NỘI DUNG SỬA	NGƯỜI SỬA

GIÁM ĐỐC

Ks. LÊ THANH HẢI

CHỦ TRÌ

Ks. LÊ THANH HẢI

THIẾT KẾ

Ks. TRẦN ĐĂNG QUANG

KIỂM KỸ THUẬT

Ks. TRẦN ĐĂNG QUANG

CHỦ ĐẦU TƯ

Mr. LÊ MINH ĐỨC

TÊN CÔNG TRÌNH

CÔNG TRÌNH NHÀ Ở GIA ĐÌNH

ĐỊA ĐIỂM

Phường Trảng Dài - Đồng Nai

TÊN BẢN VẼ

MB-CN TẦNG TUM+MÁI

BẢN VẼ KỸ THUẬT


HOÀN THÀNH: 03/2026

TỶ LỆ

1/100

BẢN VẼ SỐ

06/N

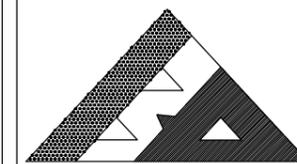

BINH AN LE CO.,Ltd

CÔNG TY TNHH TƯ VẤN THIẾT KẾ XÂY DỰNG

BÌNH AN LÊ

Web: xaydungbinhanle.com

Email: xaydungbinhanle@gmail.com

Số 35/211, tổ 17, KP 3, P.Trảng Dài, Tp. Biên Hoà, ĐN

Điện thoại: (061)3990.002 - 0974.775.625

Mã số thuế: 3603372821

BẢN CHÚ THÍCH KÍ HIỆU :

STT	KÍ HIỆU	CHÚ THÍCH
1		CB TỔNG 220V / 20A TỐI 60A
2		CB MÁY LẠNH & TỦ LẠNH 220V/20A
3		Ổ CẮM
5		MẶT 1 CÔNG TẮC
6		MẶT 2 CÔNG TẮC
7		MẶT 3 CÔNG TẮC
8		CÔNG TẮC CẦU THANG
9		CÔNG TẮC TIMER
10		JAC CẮM TIVI
11		JAC CẮM ĐIỆN THOẠI
12		ĐỒNG HỒ ĐIỆN
13		HỘP NỐI ĐIỆN TỪNG TẦNG

GHI CHÚ:

- DÂY ĐIỆN SỬ DỤNG LOẠI CADIVI, TAYA LUỒN TRONG ỐNG RUỘT GÀ
- DÂY ĐIỆN THOẠI SỬ DỤNG LOẠI 4 RUỘT(USA) LUỒN TRONG ỐNG RUỘT GÀ
- DÂY ANTEN LOẠI 3V-5C (USA) LUỒN TRONG ỐNG RUỘT GÀ
- PHẢI ĐẶT ỐNG LUỒN DÂY ĐIỆN, ĐIỆN THOẠI VÀ ANTEN TIVI ÂM TƯỜNG VÀ SÀN TRƯỚC, KHI XÂY DỰNG THI CÔNG XONG MỚI KÉO RÃI DÂY
- Ổ CẮM ĐẶT CÁCH SÀN 0.25m KHI KHÔNG CÓ CÔNG TẮC, Ổ CẮM WC ĐẶT CÁCH SÀN 1.2m
- Ổ CẮM BẾP ĐẶT CÁCH BÀN 0.4m
- ĐÈN TRANG TRÍ TƯỜNG ĐẶT CÁCH SÀN 2,5m
- THIẾT BỊ BẢO VỆ SỬ DỤNG LOẠI NATIONAL
- DÂY ANTEN & ĐIỆN THOẠI KHÔNG ĐƯỢC CHẤP NỐI VÀ ĐI RIÊNG LẼ VỚI DÂY ĐIỆN
- DÂY ĐIỆN RA Ổ CẮM PHẢI LỚN HƠN 2.5mm²
- DÂY ĐIỆN RA ĐÈN PHẢI LỚN HƠN HOẶC BẰNG 1.5mm²
- DÂY ĐIỆN MÁY LẠNH PHẢI LỚN HƠN HOẶC BẰNG 3.5mm²
- DÂY ĐIỆN NGUỒN CHÍNH PHẢI LỚN HƠN 6.0mm²
- CÔNG TẮC, Ổ CẮM SỬ DỤNG LOẠI NATIONAL
- CÔNG TẮC, Ổ CẮM KHU VỰC WC SỬ DỤNG LOẠI KHÔNG THẨM NƯỚC

ĐÈN NEON 1 BÓNG 1m²

ĐÈN NEON 1 BÓNG 0,6m

ĐÈN LON ÁNH SÁNG VÀNG

ĐÈN TREO 3 BÓNG

ĐÈN TƯỜNG TRANG TRÍ

ĐÈN HUỖNH QUANG 40W

ĐÈN CHÙM

ĐÈN TRANG TRÍ 3 BÓNG

ĐÈN TRANG TRÍ 2 BÓNG

ĐÈN TRANG TRÍ 1 BÓNG

ĐÈN GƯƠNG WC

ĐÈN LON NỔI 1 BÓNG

ĐÈN TRANG TRÍ 1 BÓNG

ĐÈN CHIẾU SÁNG 2 ĐẦU

ĐÈN ÁP TRẦN

HIỆU CHỈNH

LÀN SỬA	NGÀY SỬA	NỘI DUNG SỬA	NGƯỜI SỬA

GIÁM ĐỐC

Ks. LÊ THANH HẢI

CHỦ TRÌ

Ks. LÊ THANH HẢI

THIẾT KẾ

Ks. TRẦN ĐĂNG QUANG

KIỂM KỸ THUẬT

Ks. TRẦN ĐĂNG QUANG

CHỦ ĐẦU TƯ

Mr. LÊ MINH ĐỨC

TÊN CÔNG TRÌNH

CÔNG TRÌNH NHÀ Ở GIA ĐÌNH

ĐỊA ĐIỂM

Phường Trảng Dài - Đồng Nai

TÊN BẢN VẼ

GHI CHÚ ĐIỆN

BẢN VẼ KỸ THUẬT


HOÀN THÀNH: 03/2026

TỶ LỆ

1/100

BẢN VẼ SỐ

01/Đ

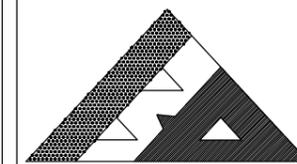

BINH AN LE CO.,Ltd

CÔNG TY TNHH TƯ VẤN THIẾT KẾ XÂY DỰNG

BÌNH AN LÊ

Web: xaydungbinhanle.com

Email: xaydungbinhanle@gmail.com

Số 35/211, tổ 17, KP 3, P.Trảng Dài, Tp. Biên Hoà, ĐN

Điện thoại: (061)3990.002 - 0974.775.625

Mã số thuế: 3603372821

HIỆU CHỈNH

LẦN SỬA	NGÀY SỬA	NỘI DUNG SỬA	NGƯỜI SỬA

GIÁM ĐỐC

Ks. LÊ THANH HẢI

CHỦ TRÌ

Ks. LÊ THANH HẢI

THIẾT KẾ

Ks. TRẦN ĐĂNG QUANG

KIỂM KỸ THUẬT

Ks. TRẦN ĐĂNG QUANG

CHỦ ĐẦU TƯ

Mr. LÊ MINH ĐỨC

TÊN CÔNG TRÌNH

CÔNG TRÌNH NHÀ Ở GIA ĐÌNH

ĐỊA ĐIỂM

Phường Trảng Dài - Đồng Nai

TÊN BẢN VẼ

MB ĐI ĐIỆN TANG TUM

BẢN VẼ KỸ THUẬT


HOÀN THÀNH: 03/2026

TỶ LỆ


1/100

BẢN VẼ SỐ

03/Đ

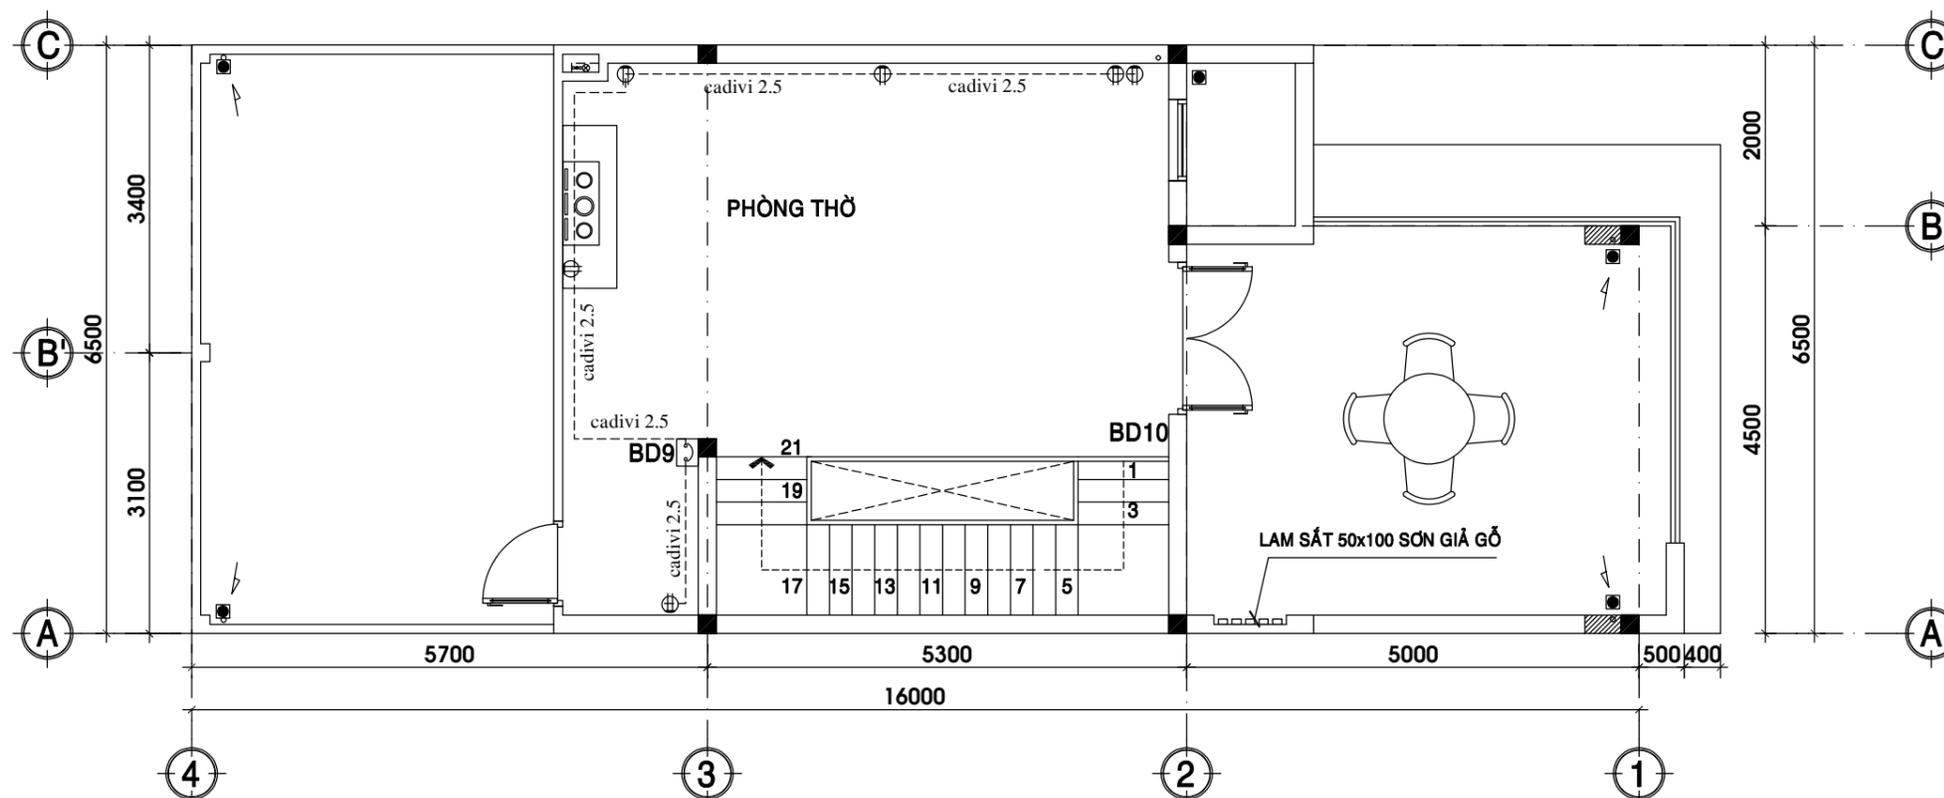

MẶT BẰNG ĐI DÂY ĐIỆN TANG TUM TL 1/100

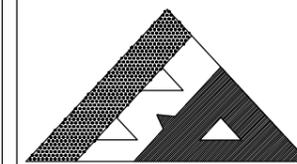

BINH AN LE CO.,Ltd

CÔNG TY TNHH TƯ VẤN THIẾT KẾ XÂY DỰNG

BÌNH AN LÊ

Web: xaydungbinhanle.com

Email: xaydungbinhanle@gmail.com

Số 35/211, tổ 17, KP 3, P.Trảng Dài, Tp. Biên Hoà, ĐN

Điện thoại: (061)3990.002 - 0974.775.625

Mã số thuế: 3603372821

HIỆU CHỈNH

LÀN SỬA	NGÀY SỬA	NỘI DUNG SỬA	NGƯỜI SỬA

GIÁM ĐỐC

Ks. LÊ THANH HẢI

CHỦ TRÌ

Ks. LÊ THANH HẢI

THIẾT KẾ

Ks. TRẦN ĐĂNG QUANG

KIỂM KỸ THUẬT

Ks. TRẦN ĐĂNG QUANG

CHỦ ĐẦU TƯ

Mr. LÊ MINH ĐỨC

TÊN CÔNG TRÌNH

CÔNG TRÌNH NHÀ Ở GIA ĐÌNH

ĐỊA ĐIỂM

Phường Trảng Dài - Đồng Nai

TÊN BẢN VẼ

MB CHIẾU SÁNG TẦNG 1+TẦNG 2

BẢN VẼ KỸ THUẬT


HOÀN THÀNH: 03/2026

TỶ LỆ


1/100

BẢN VẼ SỐ


04/Đ

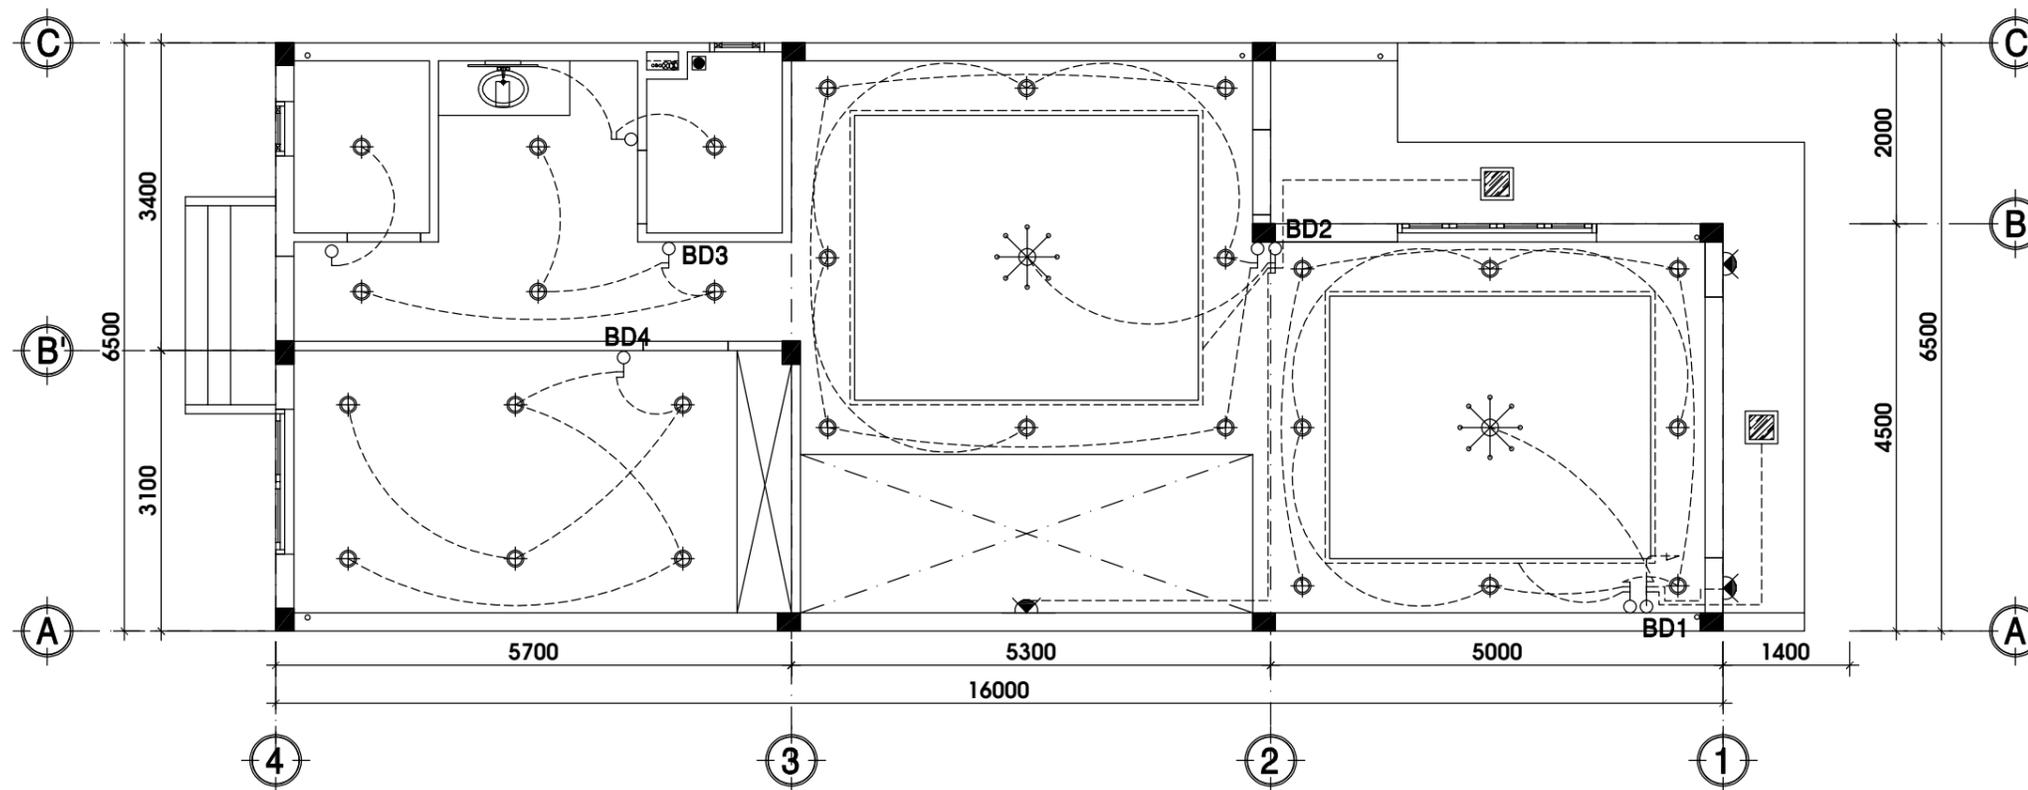

MẶT BẰNG CHIẾU SÁNG TẦNG 1 TL 1/100

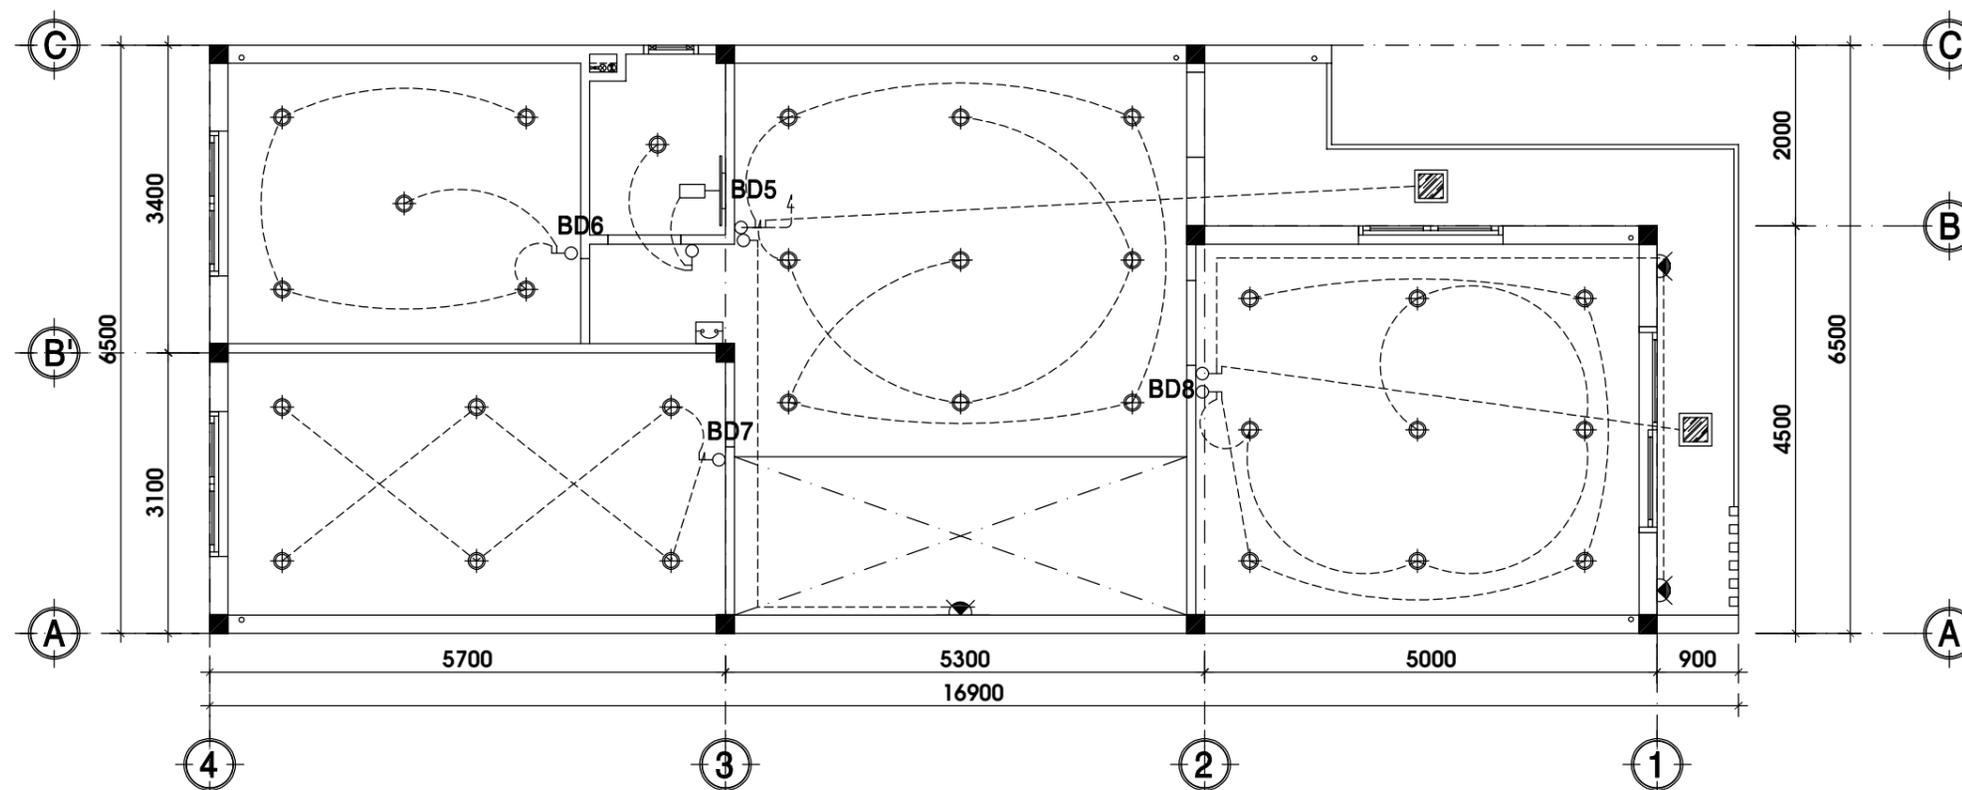

MẶT BẰNG CHIẾU SÁNG TẦNG 2 TL 1/100

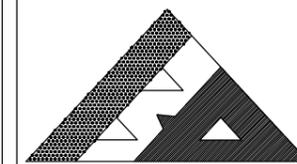

BINH AN LE CO.,Ltd

CÔNG TY TNHH TƯ VẤN THIẾT KẾ XÂY DỰNG

BÌNH AN LÊ

Web: xaydungbinhanle.com

Email: xaydungbinhanle@gmail.com

Số 35/211, tổ 17, KP 3, P.Trảng Dài, Tp. Biên Hoà, ĐN

Điện thoại: (061)3990.002 - 0974.775.625

Mã số thuế: 3603372821

HIỆU CHỈNH

LẦN SỬA	NGÀY SỬA	NỘI DUNG SỬA	NGƯỜI

GIÁM ĐỐC

Ks. LÊ THANH HẢI

CHỦ TRÌ

Ks. LÊ THANH HẢI

THIẾT KẾ

Ks. TRẦN ĐĂNG QUANG

KIỂM KỸ THUẬT

Ks. TRẦN ĐĂNG QUANG

CHỦ ĐẦU TƯ

Mr. LÊ MINH ĐỨC

TÊN CÔNG TRÌNH

CÔNG TRÌNH NHÀ Ở GIA ĐÌNH

ĐỊA ĐIỂM

Phường Trảng Dài - Đồng Nai

TÊN BẢN VẼ

MB CHIẾU SÁNG TẦNG TUM

BẢN VẼ KỸ THUẬT


HOÀN THÀNH: 03/2026

TỶ LỆ


1/100

BẢN VẼ SỐ

05/Đ

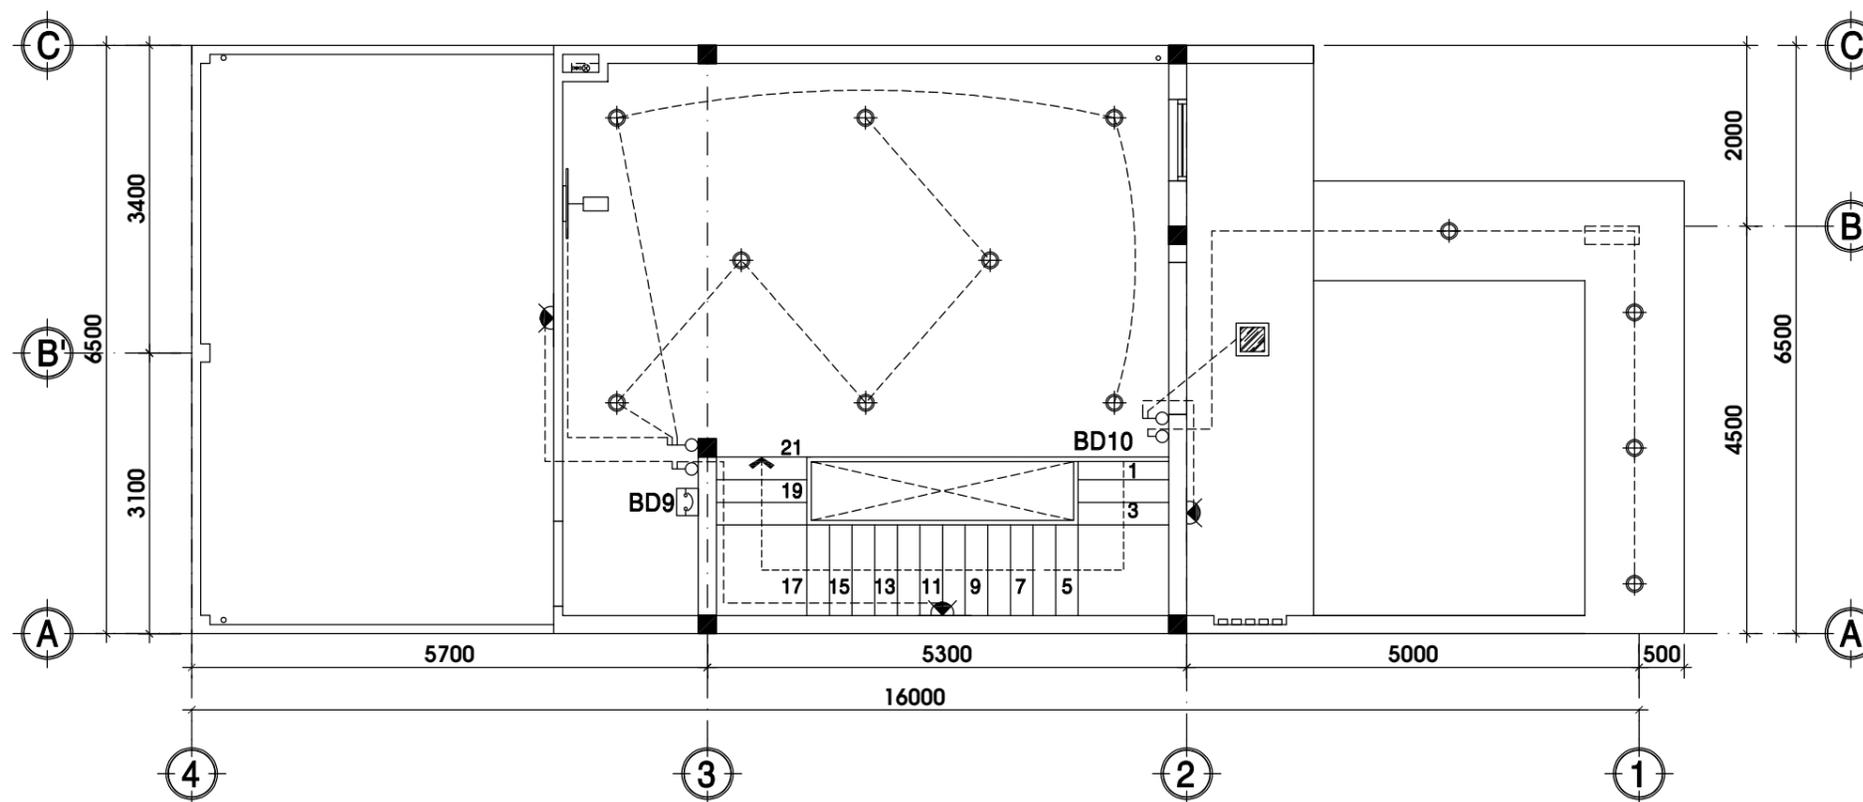

MẶT BẰNG CHIẾU SÁNG TẦNG TUM TL 1/100

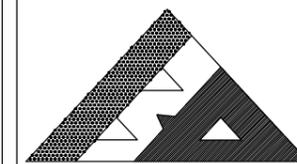

BINH AN LE CO.,Ltd

CÔNG TY TNHH TƯ VẤN THIẾT KẾ XÂY DỰNG

BÌNH AN LÊ

Web: xaydungbinhanle.com

Email: xaydungbinhanle@gmail.com

Số 35/211, tổ 17, KP 3, P.Trảng Dài, Tp. Biên Hoà, ĐN

Điện thoại: (061)3990.002 - 0974.775.625

Mã số thuế: 3603372821

HIỆU CHỈNH

LÀN SỬA	NGÀY SỬA	NỘI DUNG SỬA	NGƯỜI

GIÁM ĐỐC

Ks. LÊ THANH HẢI

CHỦ TRÌ

Ks. LÊ THANH HẢI

THIẾT KẾ

Ks. TRẦN ĐĂNG QUANG

KIỂM KỸ THUẬT

Ks. TRẦN ĐĂNG QUANG

CHỦ ĐẦU TƯ

Mr. LÊ MINH ĐỨC

TÊN CÔNG TRÌNH

CÔNG TRÌNH NHÀ Ở GIA ĐÌNH

ĐỊA ĐIỂM

Phường Trảng Dài - Đồng Nai

TÊN BẢN VẼ

MB ĐIỆN LẠNH TẦNG 1+TẦNG 2

BẢN VẼ KỸ THUẬT


HOÀN THÀNH: 03/2026

TỶ LỆ


1/100

BẢN VẼ SỐ

06/Đ

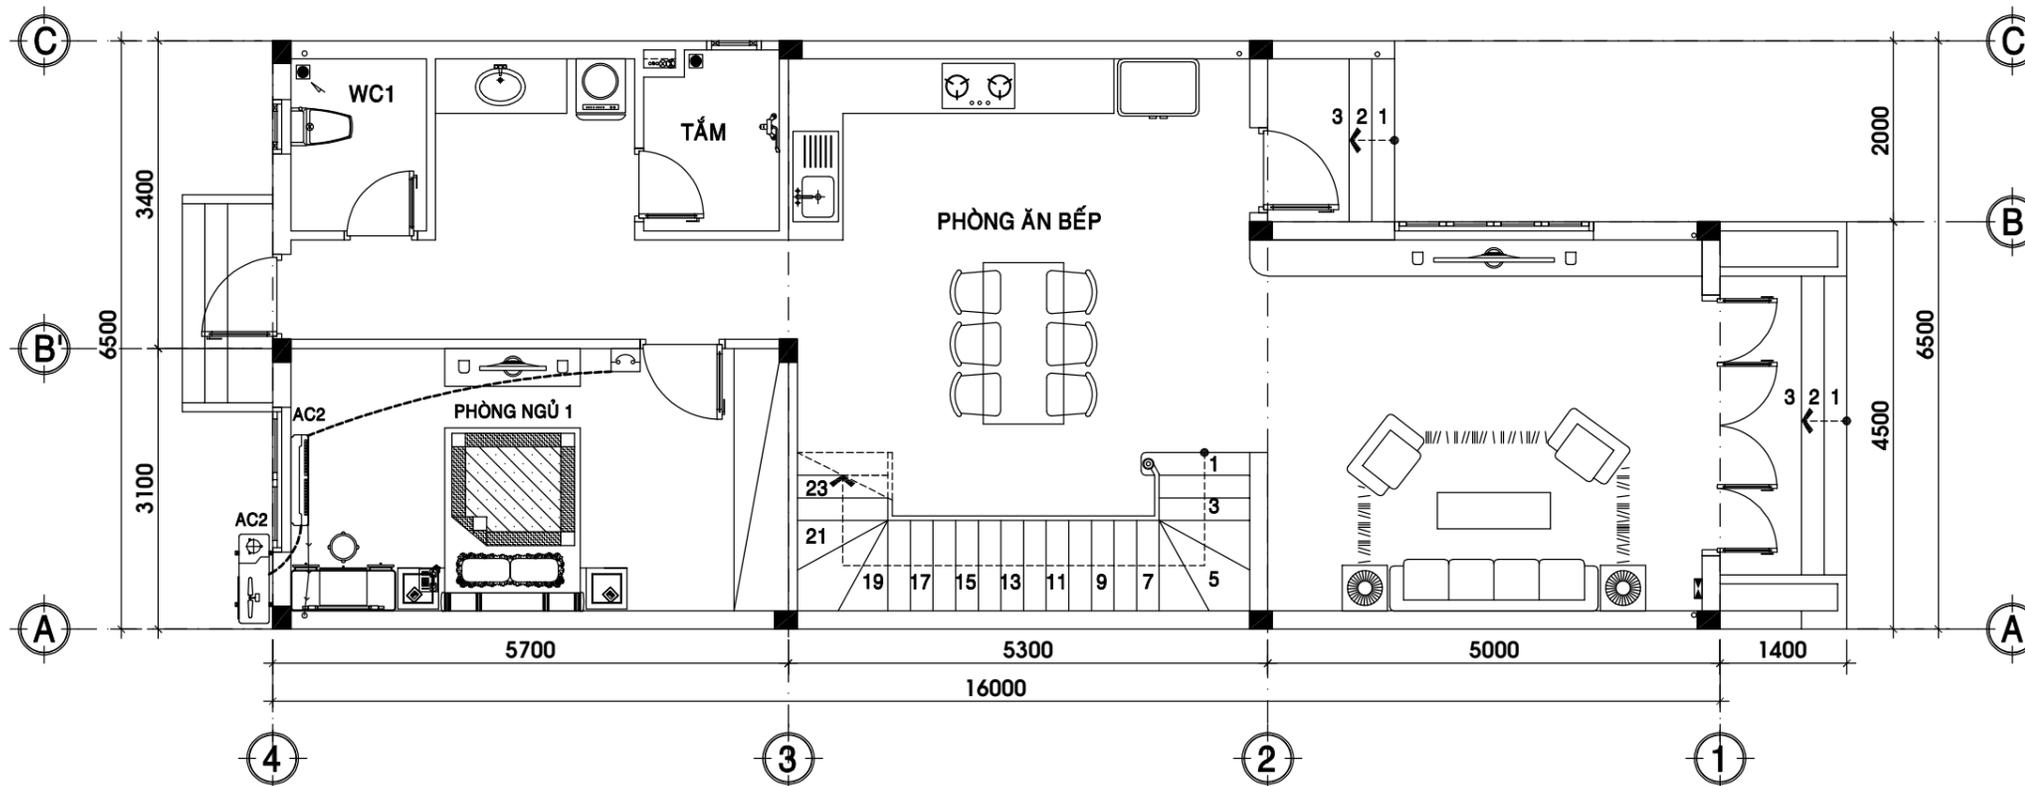

MẶT BẰNG ĐIỆN LẠNH TẦNG 1 TL 1/100

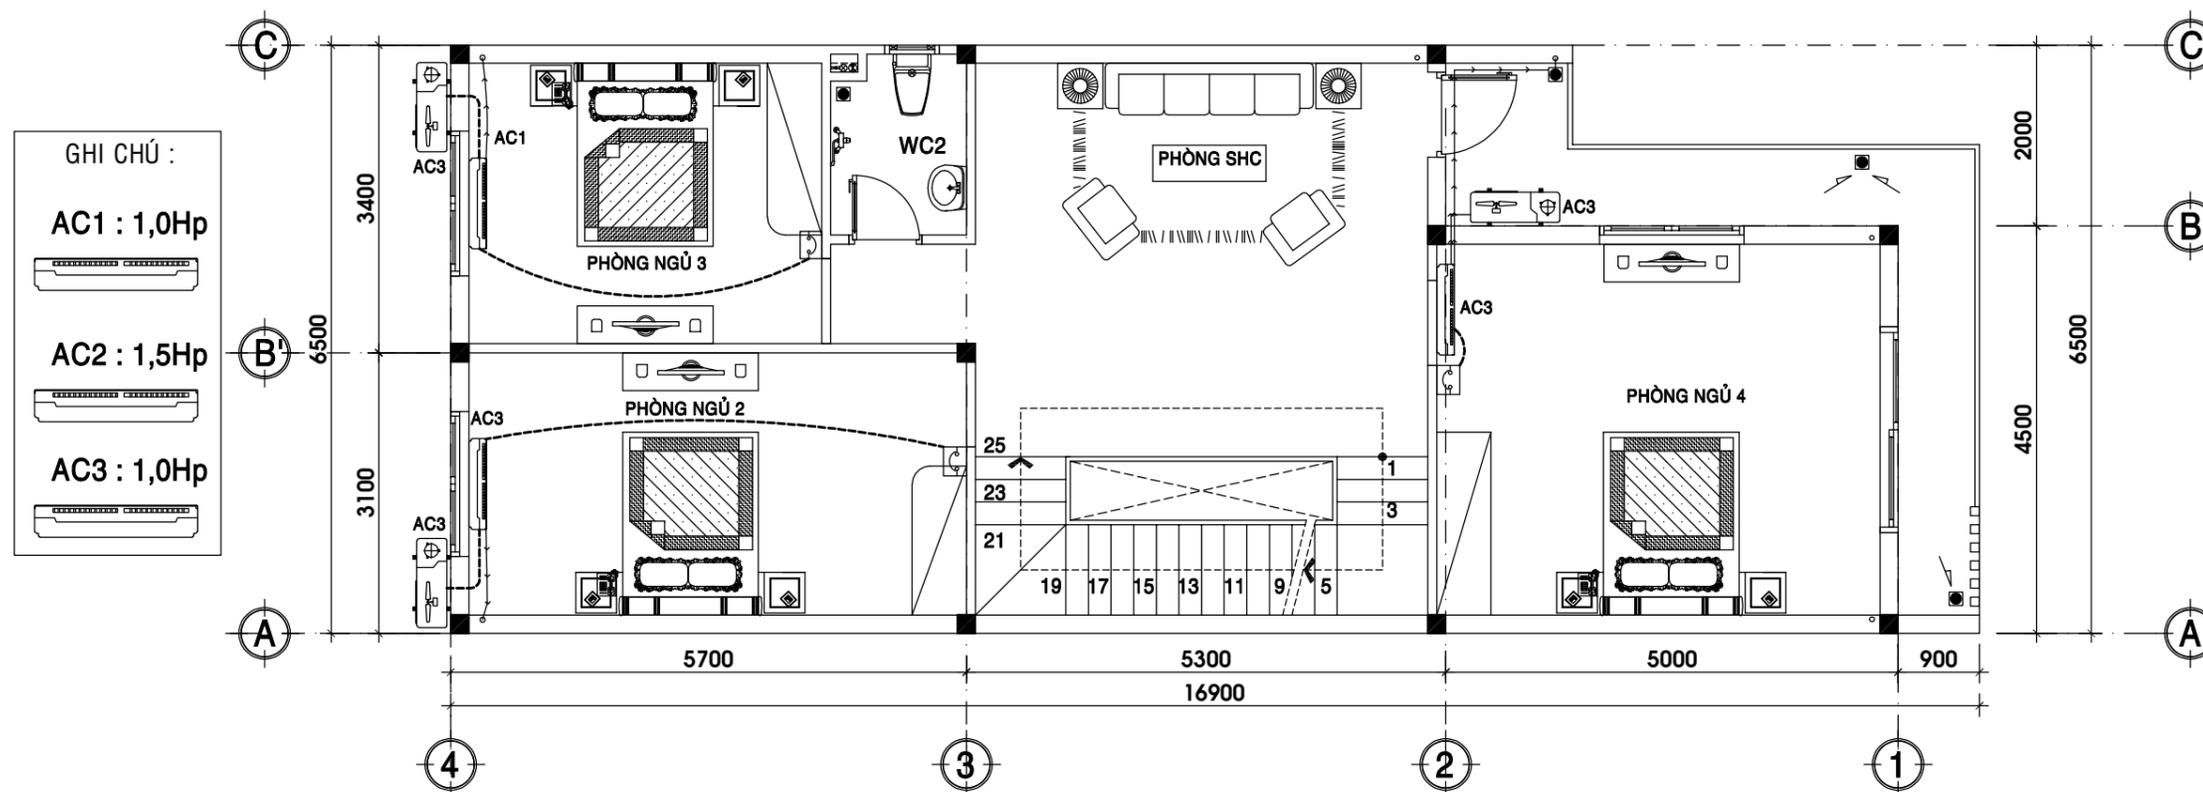

MẶT BẰNG ĐIỆN LẠNH TẦNG 2 TL 1/100

GHI CHÚ :

AC1 : 1,0Hp




AC2 : 1,5Hp



AC3 : 1,0Hp



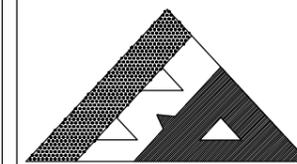

BINH AN LE CO.,Ltd

CÔNG TY TNHH TƯ VẤN THIẾT KẾ XÂY DỰNG

BÌNH AN LÊ

Web: xaydungbinhanle.com

Email: xaydungbinhanle@gmail.com

Số 35/211, tổ 17, KP 3, P.Trảng Dài, Tp. Biên Hoà, ĐN

Điện thoại: (061)3990.002 - 0974.775.625


Mã số thuế: 3603372821

GHI CHÚ:

- MÓNG ĐƯỢC TÍNH VỚI CƯỜNG ĐỘ ĐẤT NỀN GIẢ ĐỊNH CÓ $R_{tc} = 1,8\text{KG}/\text{CM}^2$ CHỦ NHÀ CHỊU TRÁCH NHIỆM VỀ ĐỊA CHẤT CÔNG TRÌNH TRƯỚC KHI THI CÔNG PHẢI TIẾN HÀNH KHẢO SÁT ĐỊA CHẤT ĐỂ CÓ PHƯƠNG ÁN MÓNG HỢP LÝ MÓNG PHẢI ĐƯỢC CHÔN VÀO LỚP ĐẤT TỰ NHIÊN TỐI THIỂU LÀ 1.5 M
- BÊ TÔNG LÓT MÓNG ĐÁ 40X60, M.100
- BÊ TÔNG CÁC CẤU KIỆN ĐÁ 10X20, M.250
- CỐT THÉP $\phi < 10$, NHÓM AI, $R = 2300\text{Kg}/\text{cm}^2$
- CỐT THÉP $\phi \geq 10$, NHÓM AII, $R = 2800\text{Kg}/\text{cm}^2$
- ĐỐI CHIẾU KÍCH THƯỚC VỚI BẢN VẼ KIẾN TRÚC KHI THI CÔNG.

- TĂNG CƯỜNG 2Ø14 VAI BÒ TẠI NHỮNG VỊ TRÍ CÓ DẦM PHỤ GÁC DẦM CHÍNH
- TẠI NHỮNG NƠI CÓ TƯỜNG XÂY TRỰC TIẾP TRÊN SÀN, TĂNG CƯỜNG 2Ø16a75
- LỚP BÊ TÔNG BẢO VỆ THÉP: DẦM, CỘT=2.5cm, SÀN=1.5cm, MÓNG=5.0cm
- ĐỐI VỚI DẦM 1 NHỊP : + CHIỀU DÀI GỐI TĂNG CƯỜNG $L_0 = 0.3L$
+ CHIỀU DÀI NHỊP TĂNG CƯỜNG $L_0 = 0.8L$ (L LÀ CHIỀU DÀI NHỊP)
- LANH TÔ: + ĐỐI VỚI LANH TÔ TƯỜNG 200, $L < 4\text{m}$, DÙNG TIẾT DIỆN 200x200, THÉP 4Ø12
+ ĐỐI VỚI LANH TÔ TƯỜNG 100, $L < 2\text{m}$, DÙNG TIẾT DIỆN 100x200, THÉP 2Ø12
- ĐOẠN NEO VÀ NỐI CỐT THÉP PHẢI THEO :

	CK CHỊU KÉO	CK CHỊU NÉN
NEO	30Ø	20Ø
NỐI		30Ø

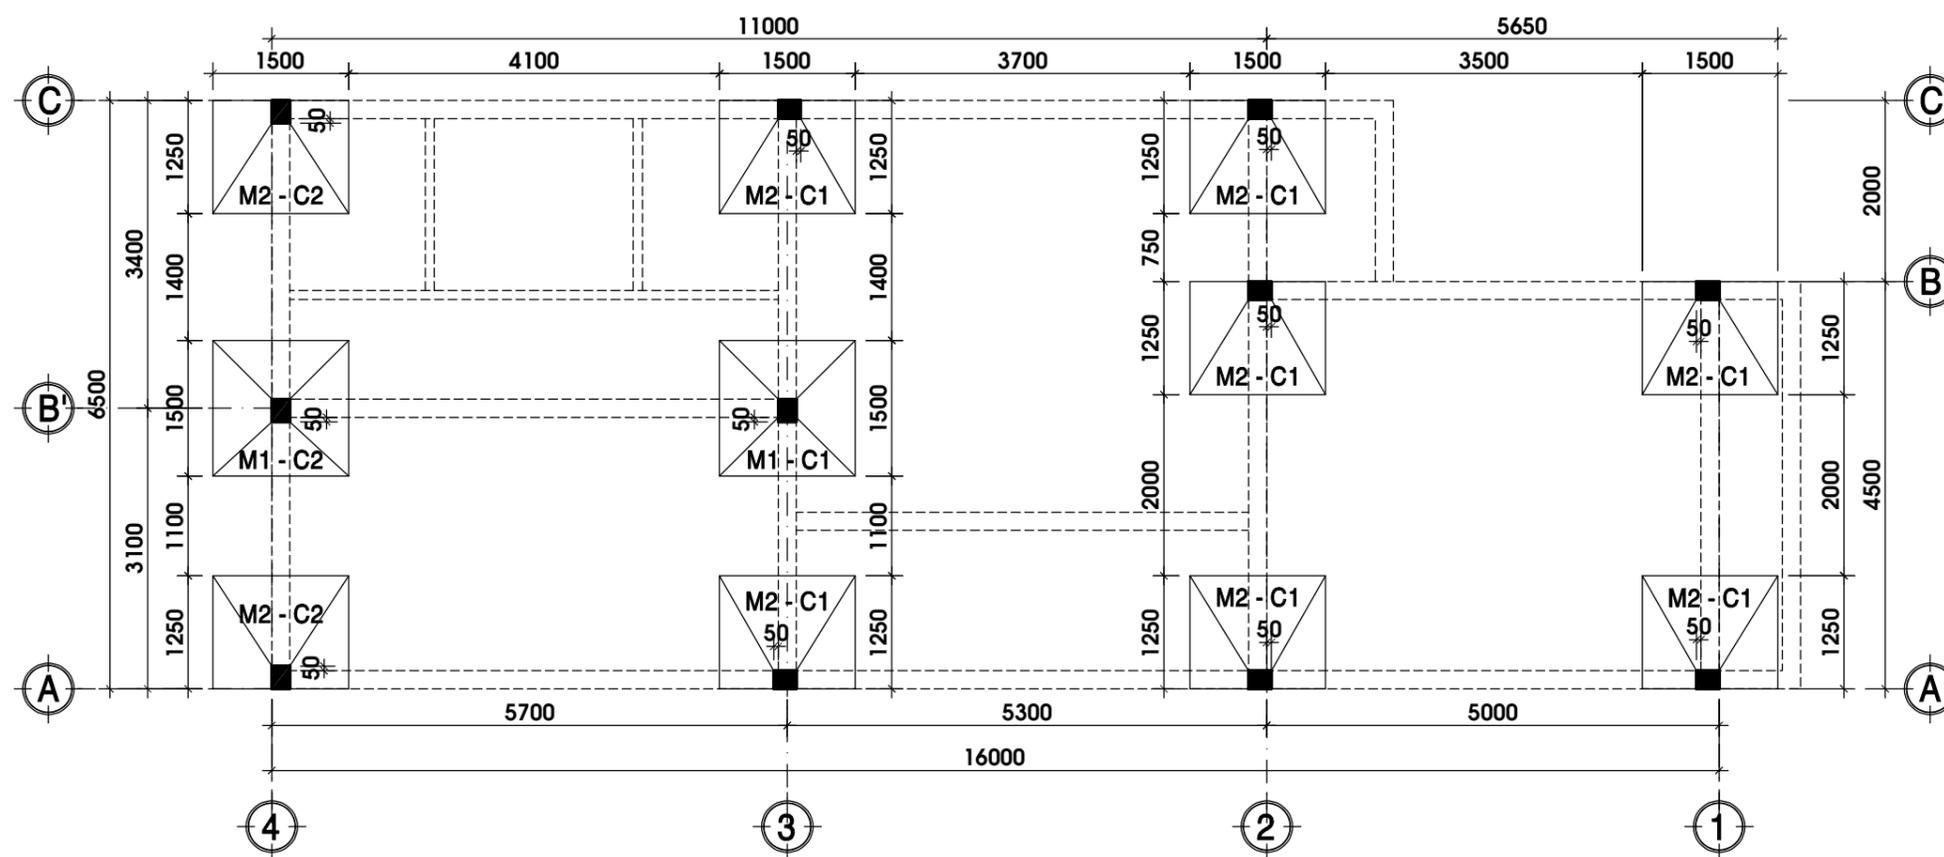

MẶT BẰNG MÓNG TL : 1/100

HIỆU CHỈNH

LÀM SỬA	NGÀY SỬA	NỘI DUNG SỬA	NGƯỜI SỬA

GIÁM ĐỐC

Ks. LÊ THANH HẢI

CHỦ TRÌ

Ks. LÊ THANH HẢI

THIẾT KẾ

Ks. TRẦN ĐĂNG QUANG

KIỂM KỸ THUẬT

Ks. TRẦN ĐĂNG QUANG

CHỦ ĐẦU TƯ

Mr. LÊ MINH ĐỨC

TÊN CÔNG TRÌNH

CÔNG TRÌNH NHÀ Ở GIA ĐÌNH

ĐỊA ĐIỂM

Phường Trảng Dài - Đồng Nai

TÊN BẢN VẼ

MẶT BẰNG MÓNG

BẢN VẼ KỸ THUẬT


HOÀN THÀNH: 03/2026

TỶ LỆ

1/100

BẢN VẼ SỐ

01/KC

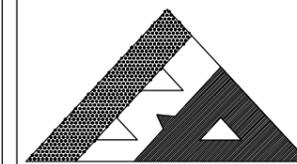

BINH AN LE CO.,Ltd

CÔNG TY TNHH TƯ VẤN THIẾT KẾ XÂY DỰNG

BÌNH AN LÊ


Web: xaydungbinhanle.com

Email: xaydungbinhanle@gmail.com


Số 35/211, tổ 17, KP 3, P.Trảng Dài, Tp. Biên Hoà, ĐN

Điện thoại: (061)3990.002 - 0974.775.625


Mã số thuế: 3603372821

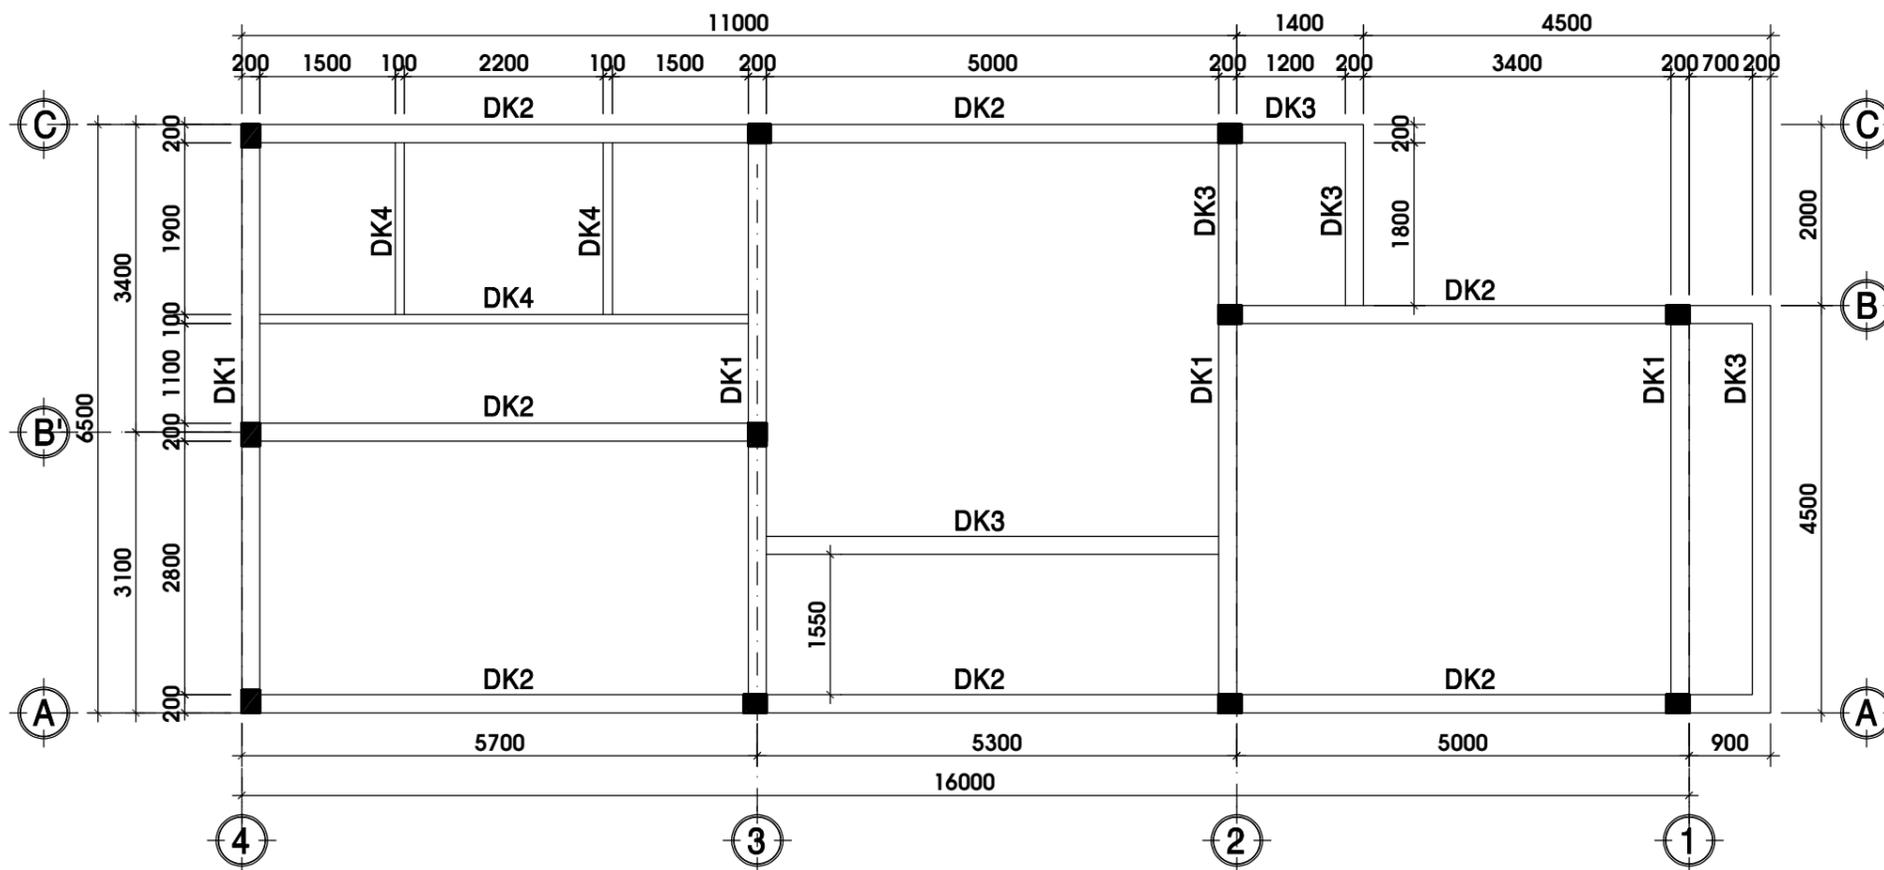


MẶT BẰNG ĐÀ KIỀNG TẦNG 1 TL 1/100

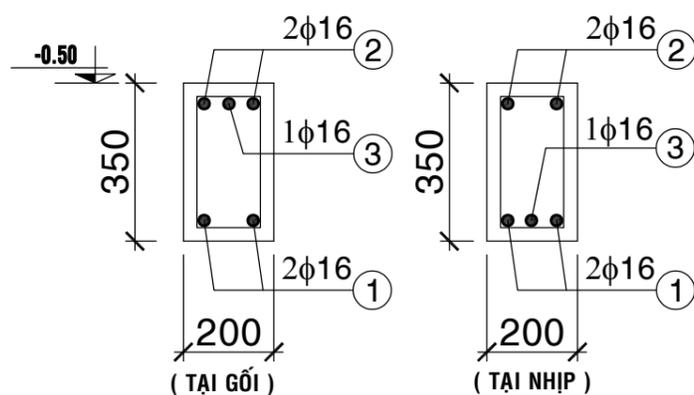


DẦM DK1
TL=1/20

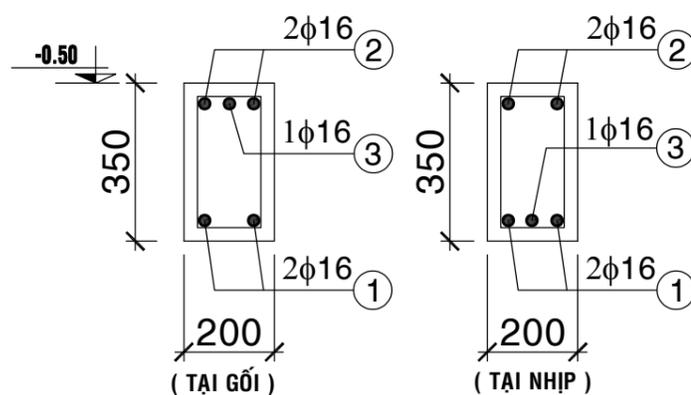

DẦM DK2
TL=1/20

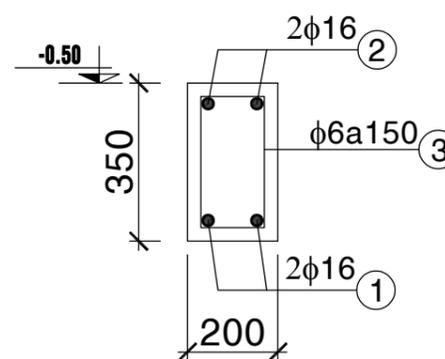

DẦM DK3
TL=1/20

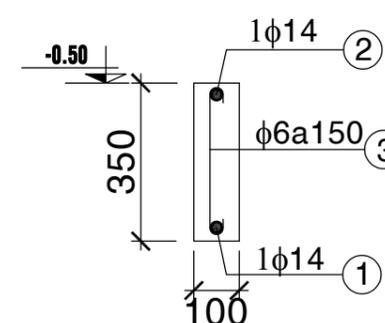

DẦM DK4
TL=1/20

HIỆU CHỈNH			
LẦN SỬA	NGÀY SỬA	NỘI DUNG SỬA	NGƯỜI SỬA

GIÁM ĐỐC

Ks. LÊ THANH HẢI

CHỦ TRÌ

Ks. LÊ THANH HẢI

THIẾT KẾ

Ks. TRẦN ĐĂNG QUANG

KIỂM KỸ THUẬT

Ks. TRẦN ĐĂNG QUANG

CHỦ ĐẦU TƯ

Mr. LÊ MINH ĐỨC

TÊN CÔNG TRÌNH

CÔNG TRÌNH NHÀ Ở GIA ĐÌNH

ĐỊA ĐIỂM

Phường Trảng Dài - Đồng Nai

TÊN BẢN VẼ

MẶT BẰNG ĐÀ KIỀNG TẦNG 1

BẢN VẼ KỸ THUẬT






HOÀN THÀNH: 03/2026

TỶ LỆ

1/100

BẢN VẼ SỐ

02/KC

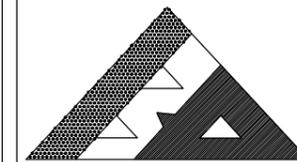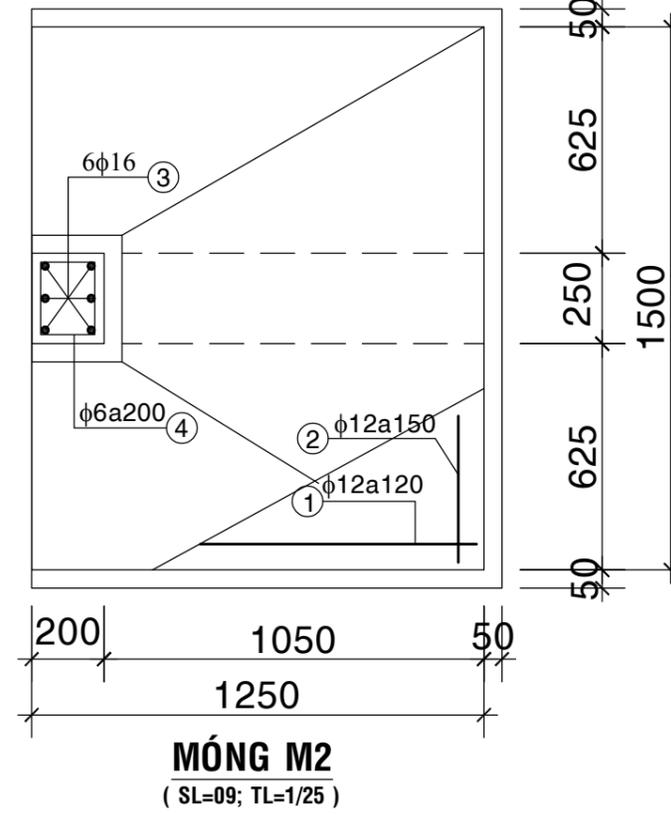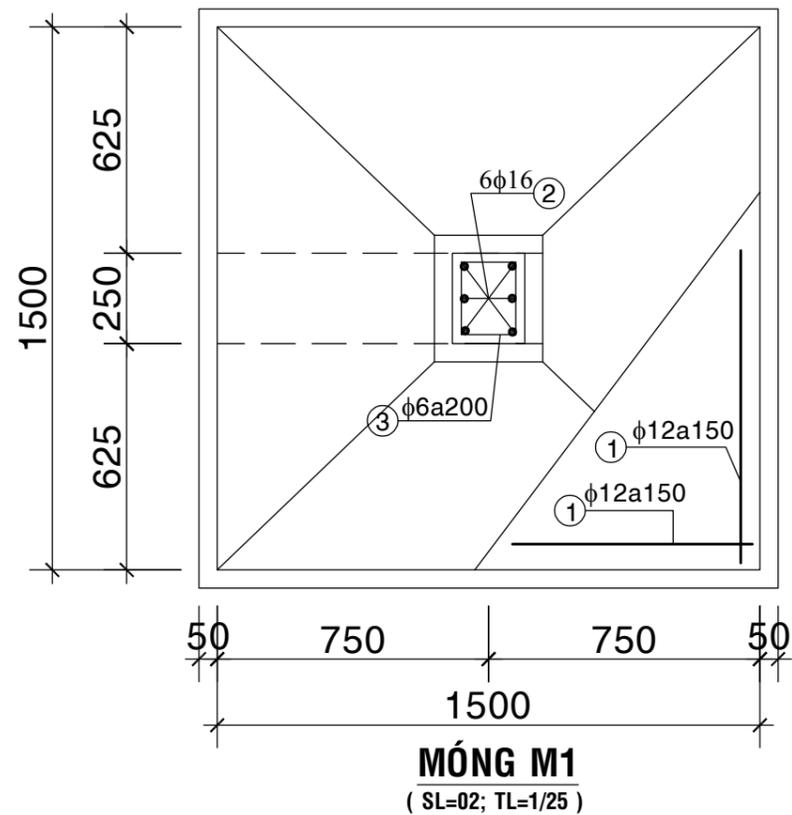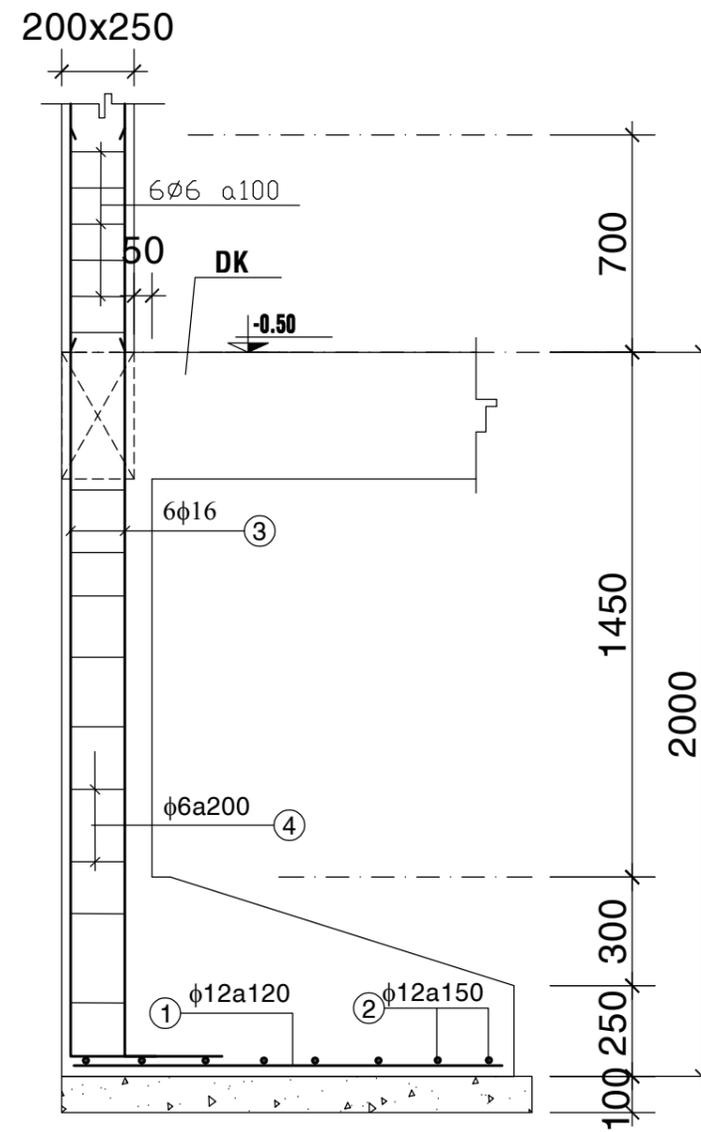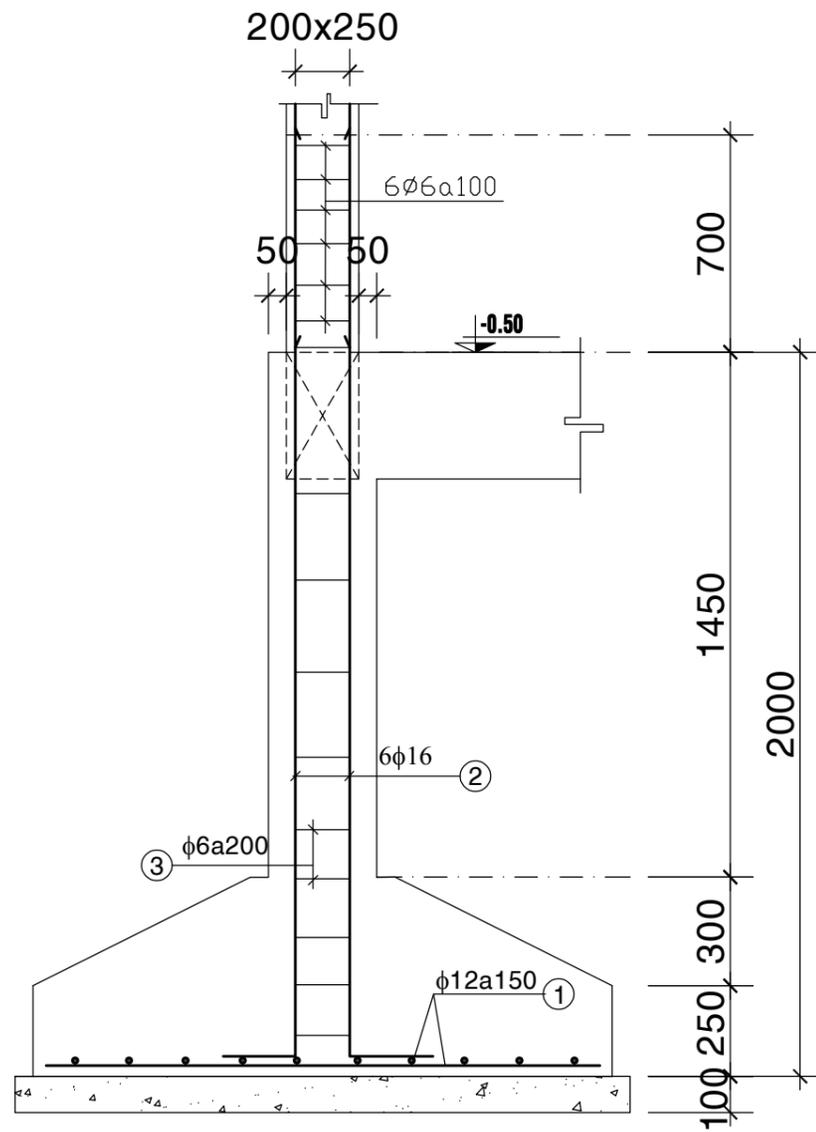

BINH AN LE CO.,Ltd

CÔNG TY TNHH TƯ VẤN THIẾT KẾ XÂY DỰNG

BÌNH AN LÊ

Web: xaydungbinhanle.com

Email: xaydungbinhanle@gmail.com

Số 35/211, tổ 17, KP 3, P.Trảng Dài, Tp. Biên Hoà, DN

Điện thoại: (061)3990.002 - 0974.775.625

Mã số thuế: 3603372821

HIỆU CHỈNH

LẦN SỬA	NGÀY SỬA	NỘI DUNG SỬA	NGƯỜI SỬA

GIÁM ĐỐC

Ks. LÊ THANH HẢI

CHỦ TRÌ

Ks. LÊ THANH HẢI

THIẾT KẾ

Ks. TRẦN ĐĂNG QUANG

KIỂM KỸ THUẬT

Ks. TRẦN ĐĂNG QUANG

CHỦ ĐẦU TƯ

Mr. LÊ MINH ĐỨC

TÊN CÔNG TRÌNH

CÔNG TRÌNH NHÀ Ở GIA ĐÌNH

ĐỊA ĐIỂM

Phường Trảng Dài - Đồng Nai


TÊN BẢN VẼ

CHI TIẾT MÓNG

BẢN VẼ KỸ THUẬT

HOÀN THÀNH: 03/2026

TỶ LỆ	BẢN VẼ SỐ
1/100	03/KC

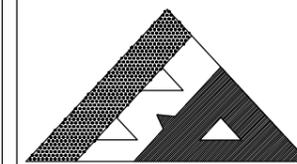

BINH AN LE CO.,Ltd

CÔNG TY TNHH TƯ VẤN THIẾT KẾ XÂY DỰNG

BÌNH AN LÊ

Web: xaydungbinhanle.com

Email: xaydungbinhanle@gmail.com

Số 35/211, tổ 17, KP 3, P.Trảng Dài, Tp. Biên Hoà, ĐN

Điện thoại: (061)3990.002 - 0974.775.625

Mã số thuế: 3603372821

HIỆU CHỈNH

LẦN SỬA	NGÀY SỬA	NỘI DUNG SỬA	NGƯỜI SỬA

GIÁM ĐỐC

Ks. LÊ THANH HẢI

CHỦ TRÌ

Ks. LÊ THANH HẢI

THIẾT KẾ

Ks. TRẦN ĐĂNG QUANG

KIỂM KỸ THUẬT

Ks. TRẦN ĐĂNG QUANG

CHỦ ĐẦU TƯ

Mr. LÊ MINH ĐỨC

TÊN CÔNG TRÌNH

CÔNG TRÌNH NHÀ Ở GIA ĐÌNH

ĐỊA ĐIỂM

Phường Trảng Dài - Đồng Nai

TÊN BẢN VẼ

CHI TIẾT CỘT

BẢN VẼ KỸ THUẬT


HOÀN THÀNH: 03/2026


TỶ LỆ

1/100

BẢN VẼ SỐ

04/KC

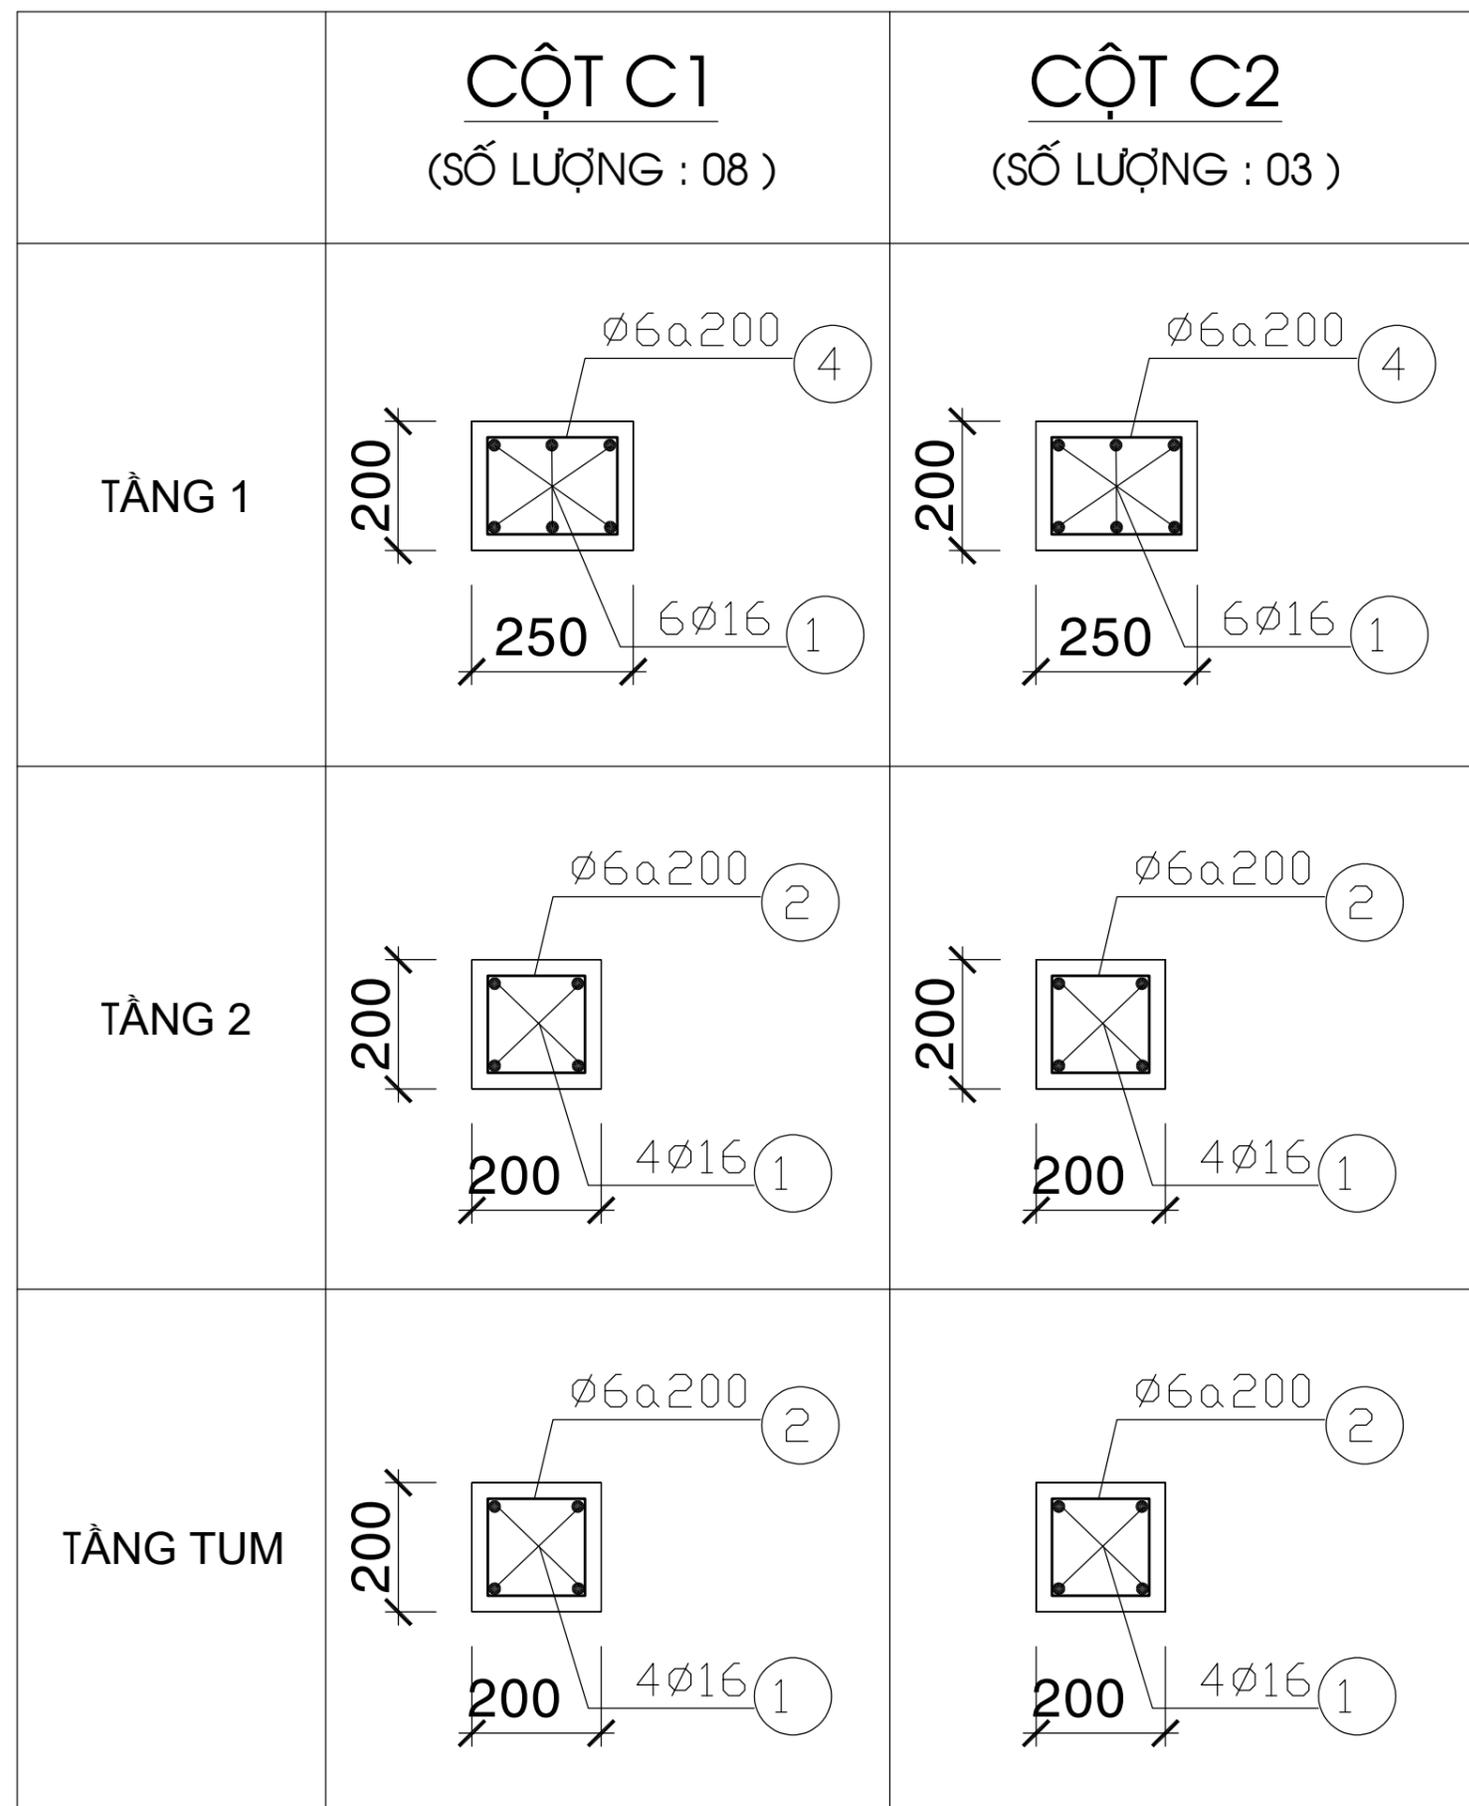

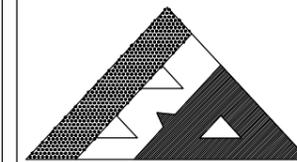

BINH AN LE CO.,Ltd

CÔNG TY TNHH TƯ VẤN THIẾT KẾ XÂY DỰNG

BÌNH AN LÊ

Web: xaydungbinhanle.com

Email: xaydungbinhanle@gmail.com

Số 35/211, tổ 17, KP 3, P.Trảng Dài, Tp. Biên Hoà, ĐN

Điện thoại: (061)3990.002 - 0974.775.625

Mã số thuế: 3603372821

HIỆU CHỈNH

LẦN SỬA	NGÀY SỬA	NỘI DUNG SỬA	NGƯỜI SỬA

GIÁM ĐỐC

Ks. LÊ THANH HẢI

CHỦ TRÌ

Ks. LÊ THANH HẢI

THIẾT KẾ

Ks. TRẦN ĐĂNG QUANG

KIỂM KỸ THUẬT

Ks. TRẦN ĐĂNG QUANG

CHỦ ĐẦU TƯ

Mr. LÊ MINH ĐỨC

TÊN CÔNG TRÌNH

CÔNG TRÌNH NHÀ Ở GIA ĐÌNH

ĐỊA ĐIỂM

Phường Trảng Dài - Đồng Nai

TÊN BẢN VẼ

MẶT BẰNG DÀM THÉP SÀN TẦNG 2

BẢN VẼ KỸ THUẬT


HOÀN THÀNH: 03/2026

TỶ LỆ


1/100

BẢN VẼ SỐ


05/KC

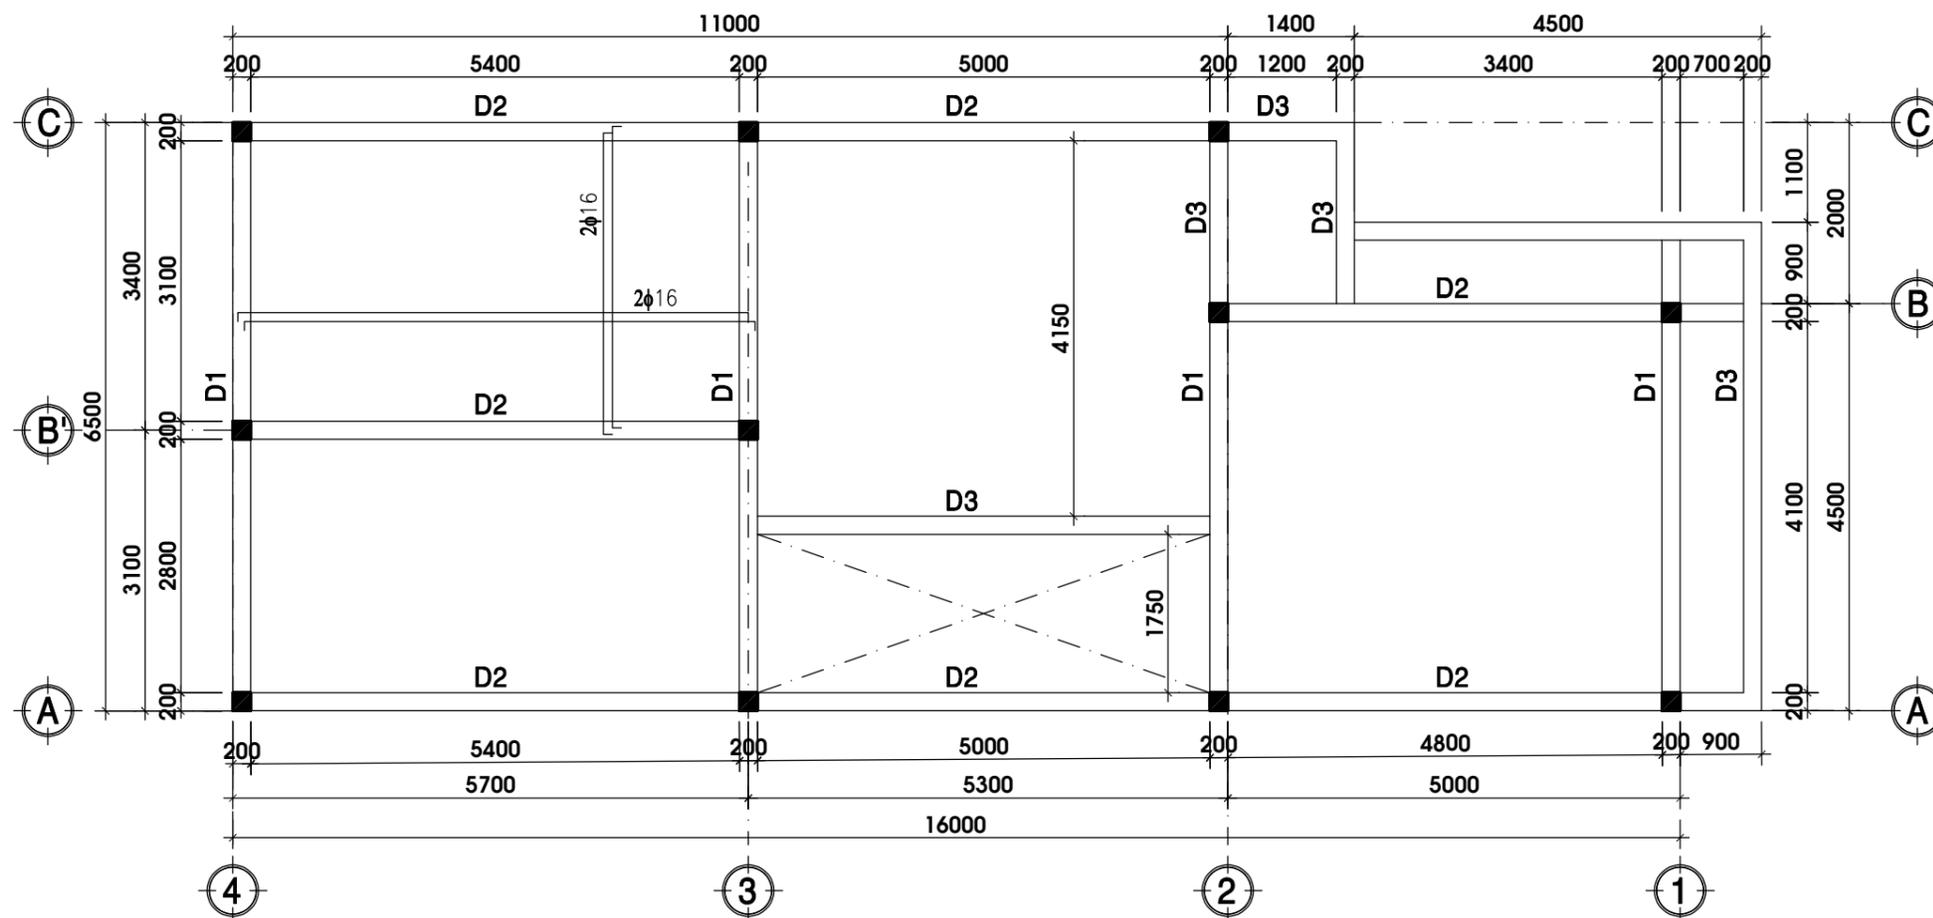

MẶT BẰNG DÀM TẦNG 2 TL : 1/100

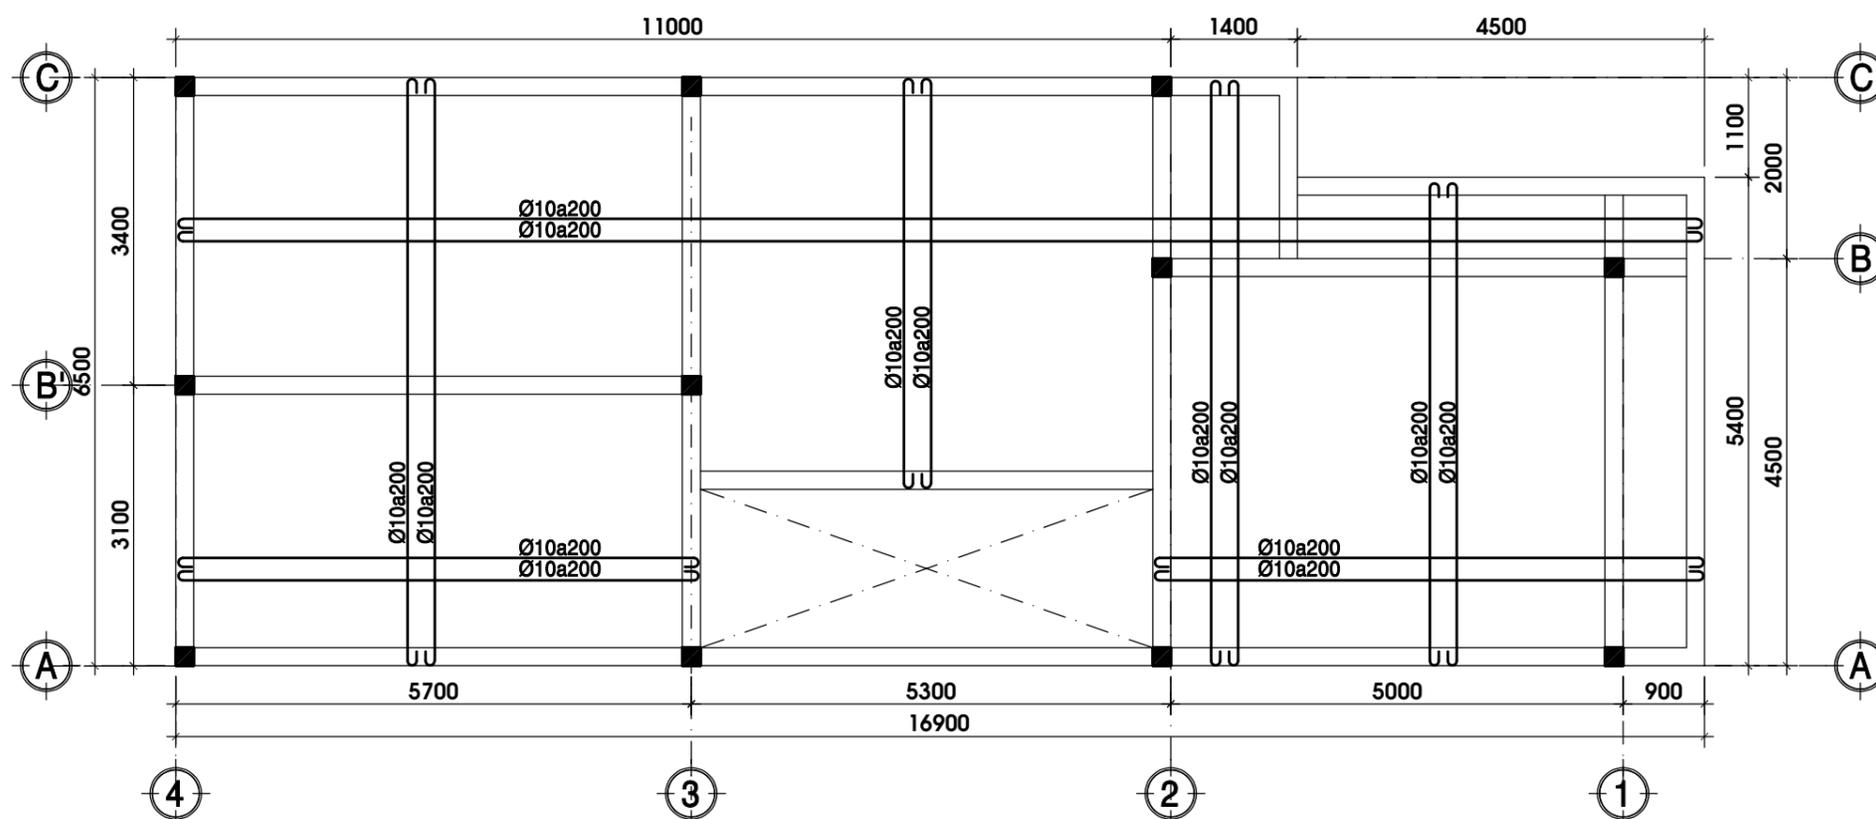

MẶT BẰNG THÉP TẦNG 2 TL : 1/100

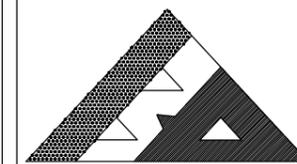

BINH AN LE CO.,Ltd

CÔNG TY TNHH TƯ VẤN THIẾT KẾ XÂY DỰNG

BÌNH AN LÊ

Web: xaydungbinhanle.com

Email: xaydungbinhanle@gmail.com

Số 35/211, tổ 17, KP 3, P.Trảng Dài, Tp. Biên Hoà, DN

Điện thoại: (061)3990.002 - 0974.775.625

Mã số thuế: 3603372821

HIỆU CHỈNH

LẦN SỬA	NGÀY SỬA	NỘI DUNG SỬA	NGƯỜI

GIÁM ĐỐC

Ks. LÊ THANH HẢI

CHỦ TRÌ

Ks. LÊ THANH HẢI

THIẾT KẾ

Ks. TRẦN ĐĂNG QUANG

KIỂM KỸ THUẬT

Ks. TRẦN ĐĂNG QUANG

CHỦ ĐẦU TƯ

Mr. LÊ MINH ĐỨC

TÊN CÔNG TRÌNH

CÔNG TRÌNH NHÀ Ở GIA ĐÌNH

ĐỊA ĐIỂM

Phường Trảng Dài - Đồng Nai

TÊN BẢN VẼ

CHI TIẾT DẦM TẦNG 2

BẢN VẼ KỸ THUẬT




HOÀN THÀNH: 03/2026


TỶ LỆ

1/100

BẢN VẼ SỐ

06/KC

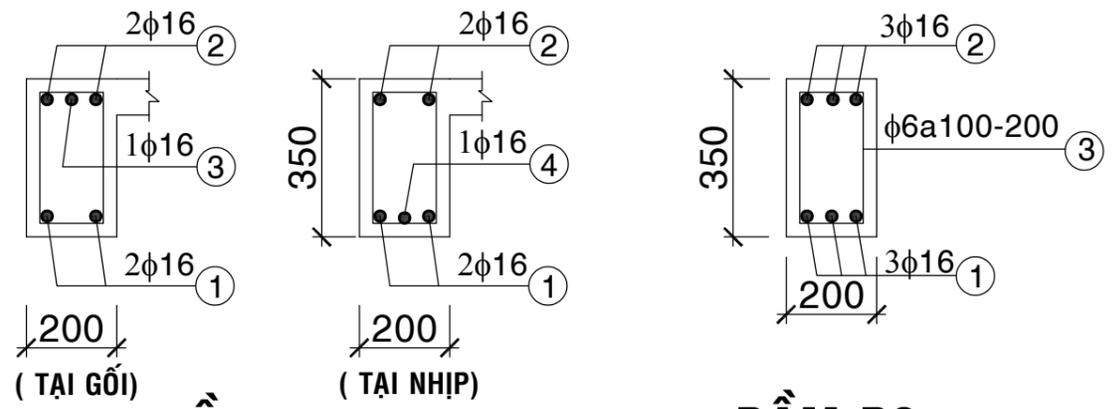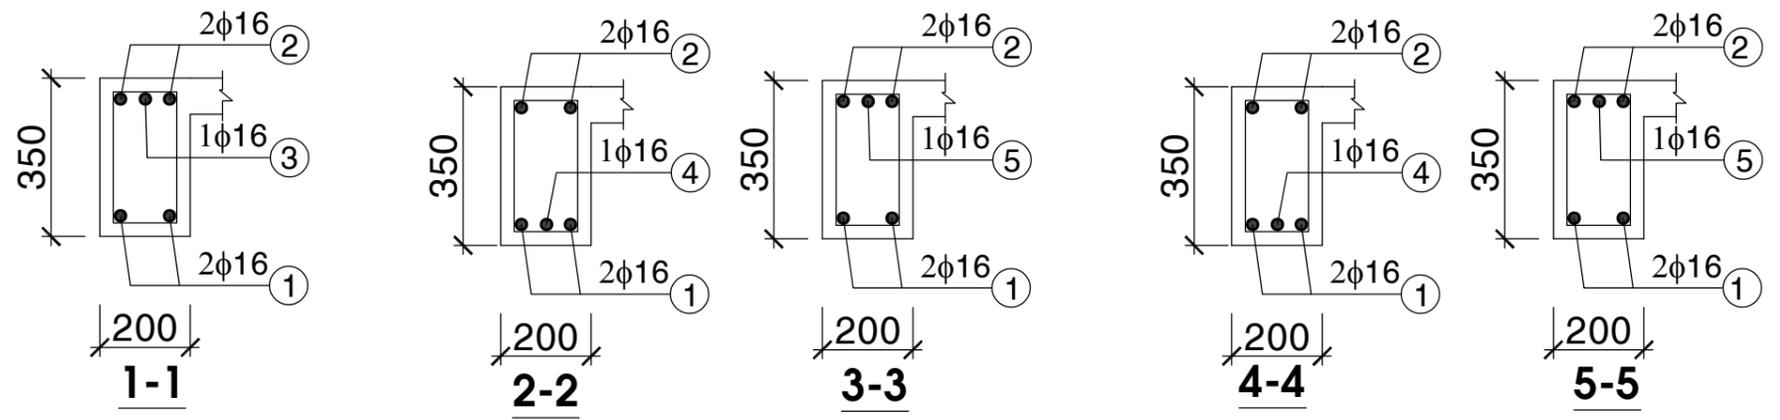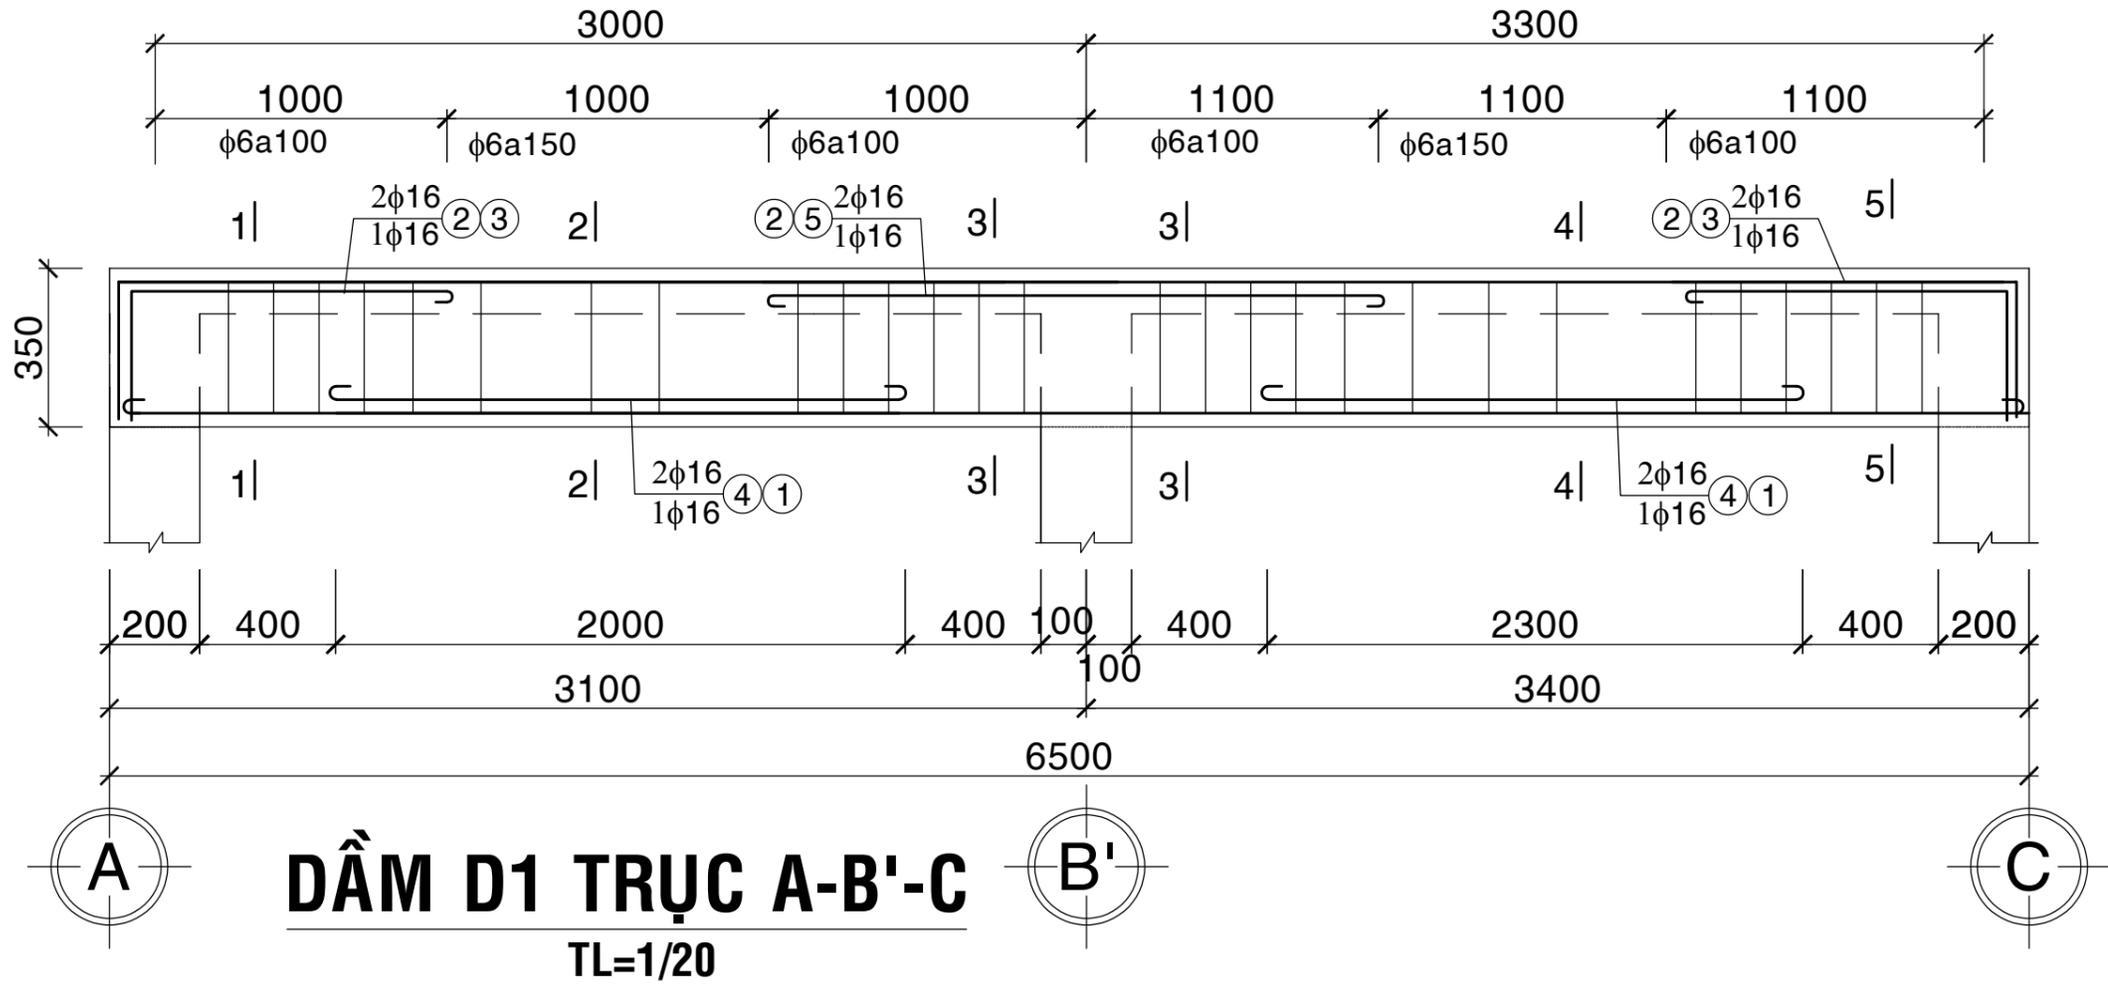

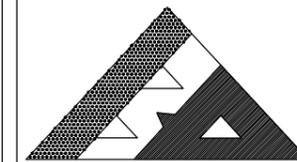

BINH AN LE CO.,Ltd

CÔNG TY TNHH TƯ VẤN THIẾT KẾ XÂY DỰNG

BÌNH AN LÊ

Web: xaydungbinhanle.com

Email: xaydungbinhanle@gmail.com

Số 35/211, tổ 17, KP 3, P.Trảng Dài, Tp. Biên Hoà, ĐN

Điện thoại: (061)3990.002 - 0974.775.625

Mã số thuế: 3603372821

HIỆU CHỈNH

LẦN SỬA	NGÀY SỬA	NỘI DUNG SỬA	NGƯỜI

GIÁM ĐỐC

Ks. LÊ THANH HẢI

CHỦ TRÌ

Ks. LÊ THANH HẢI

THIẾT KẾ

Ks. TRẦN ĐĂNG QUANG

KIỂM KỸ THUẬT

Ks. TRẦN ĐĂNG QUANG

CHỦ ĐẦU TƯ

Mr. LÊ MINH ĐỨC

TÊN CÔNG TRÌNH

CÔNG TRÌNH NHÀ Ở GIA ĐÌNH

ĐỊA ĐIỂM

Phường Trảng Dài - Đồng Nai

TÊN BẢN VẼ

MẶT BẰNG DÀM THÉP TẦNG TUM

BẢN VẼ KỸ THUẬT


HOÀN THÀNH: 03/2026

TỶ LỆ


1/100

BẢN VẼ SỐ


07/KC

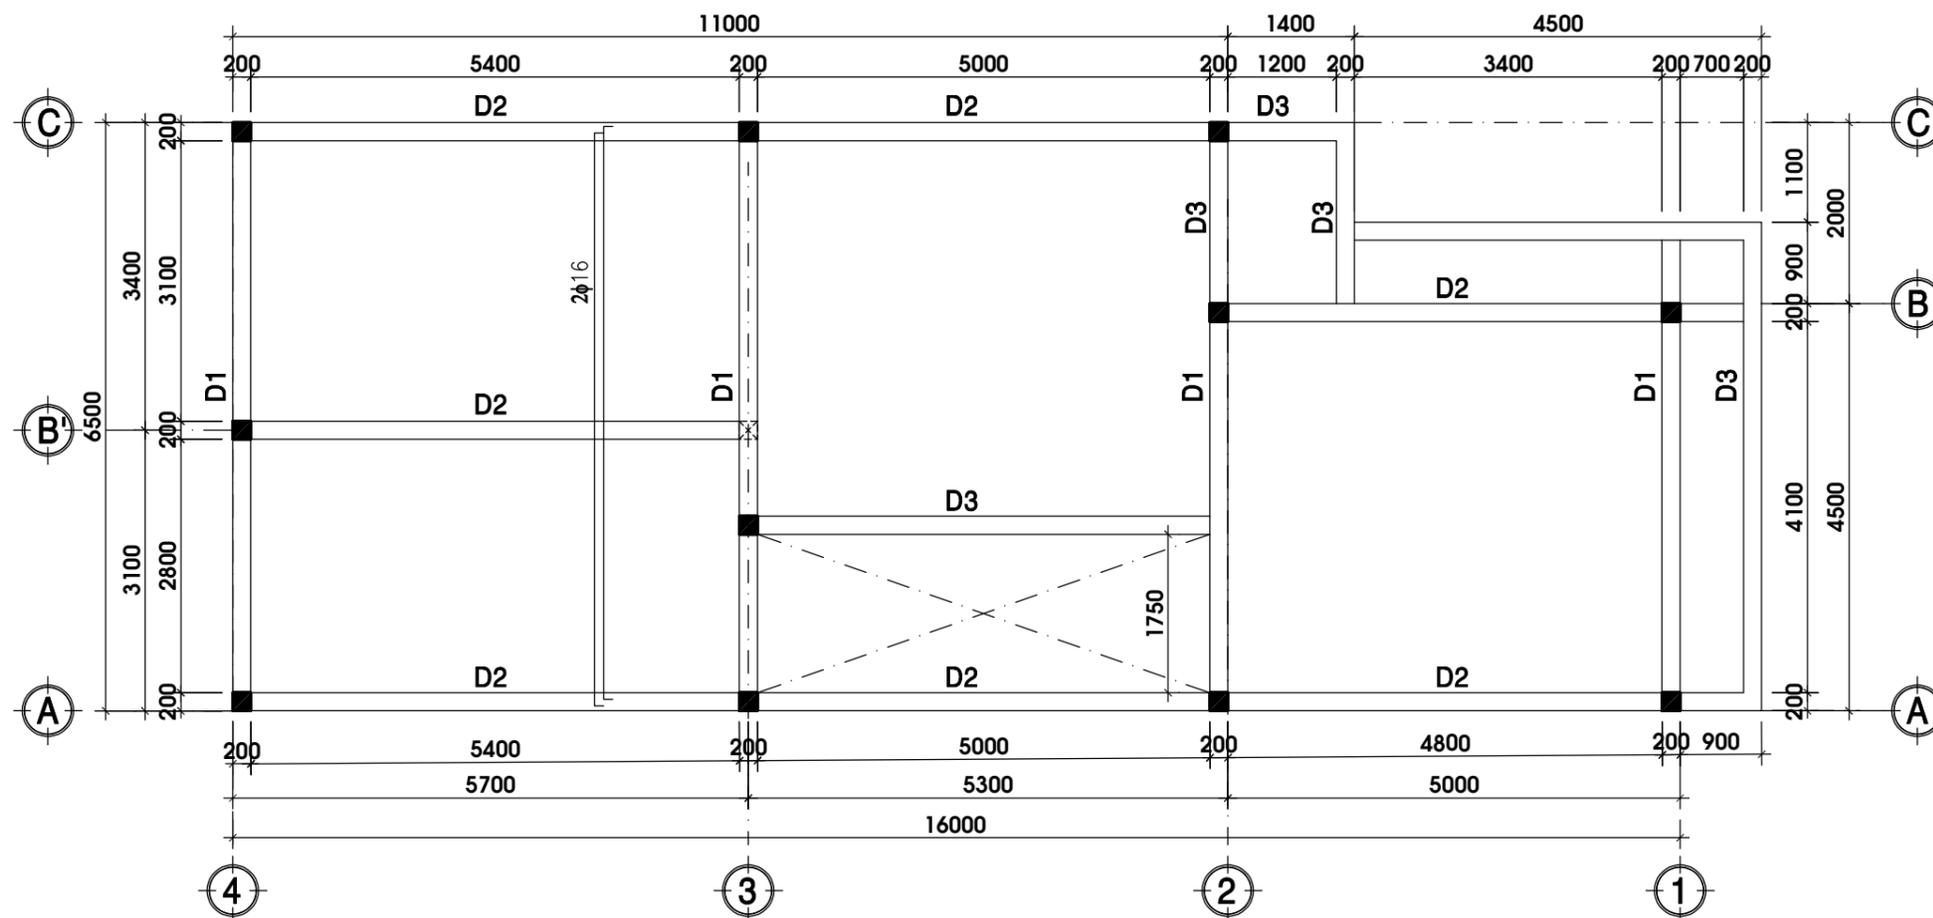

MẶT BẰNG DÀM TẦNG TUM TL : 1/100

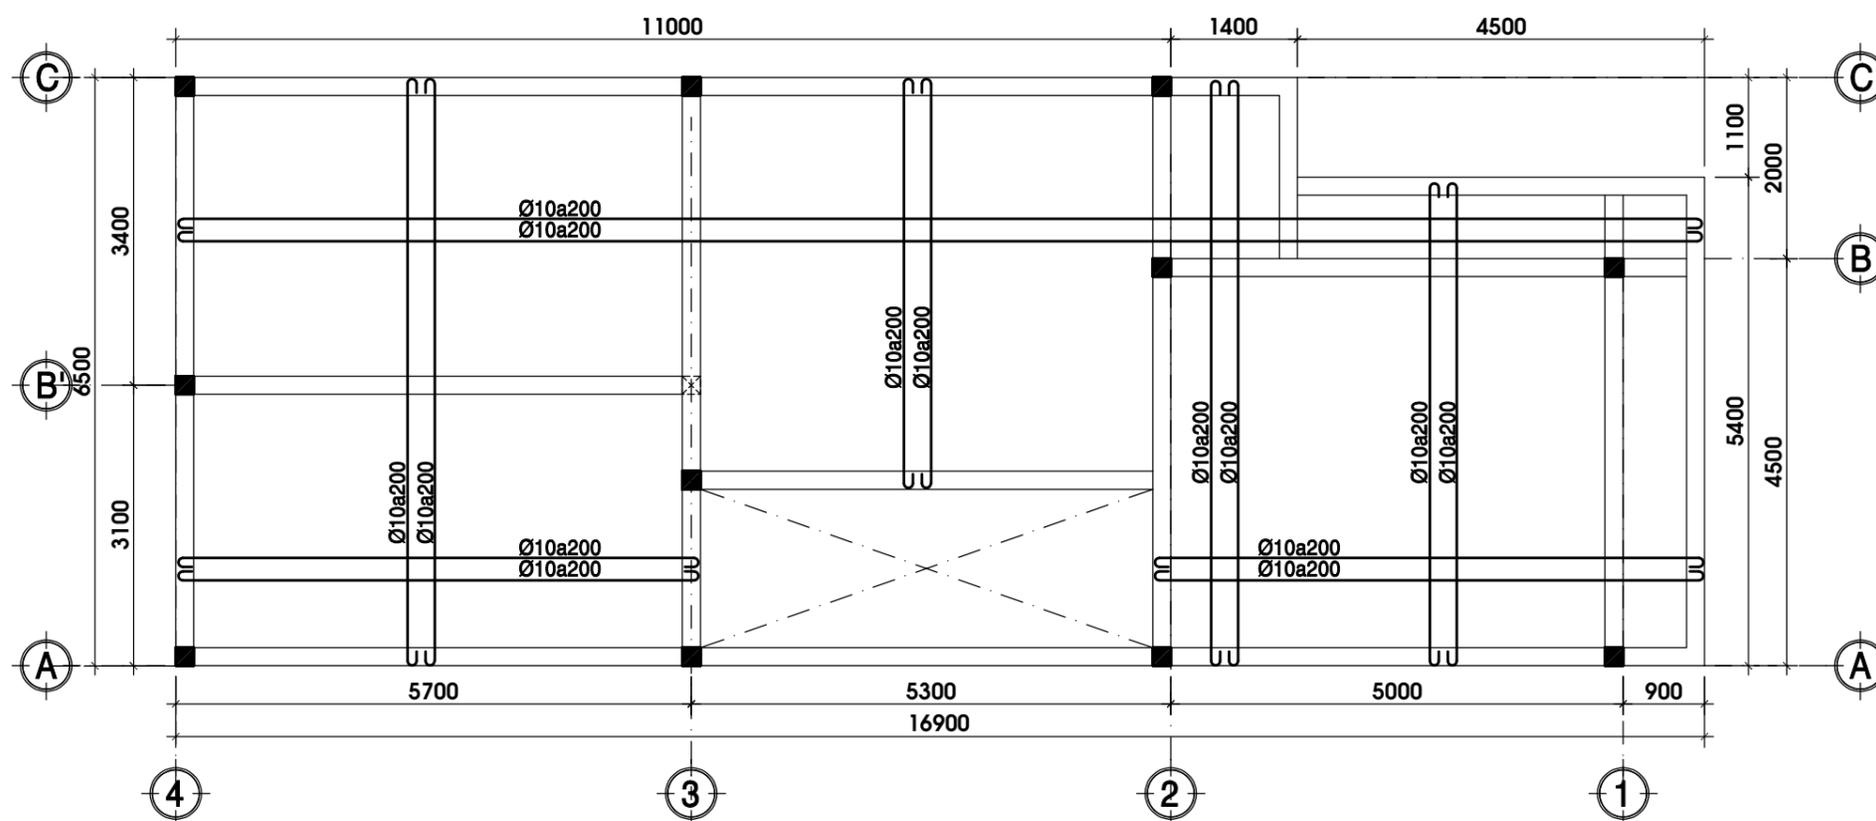

MẶT BẰNG THÉP TẦNG TUM TL : 1/100

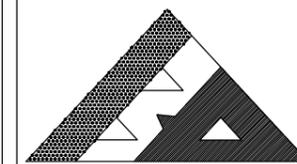

BINH AN LE CO.,Ltd

CÔNG TY TNHH TƯ VẤN THIẾT KẾ XÂY DỰNG

BÌNH AN LÊ




Web: xaydungbinhanle.com

Email: xaydungbinhanle@gmail.com

Số 35/211, tổ 17, KP 3, P.Trảng Dài, Tp. Biên Hoà, ĐN

Điện thoại: (061)3990.002 - 0974.775.625

Mã số thuế: 3603372821

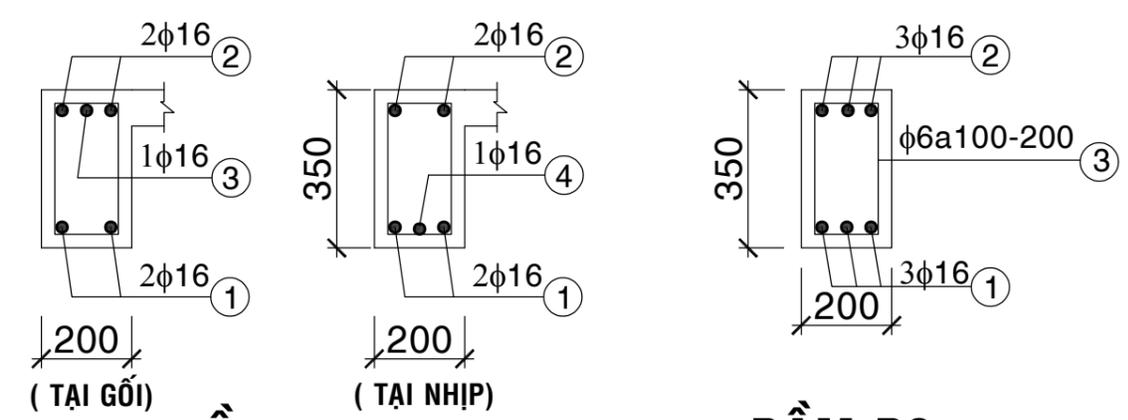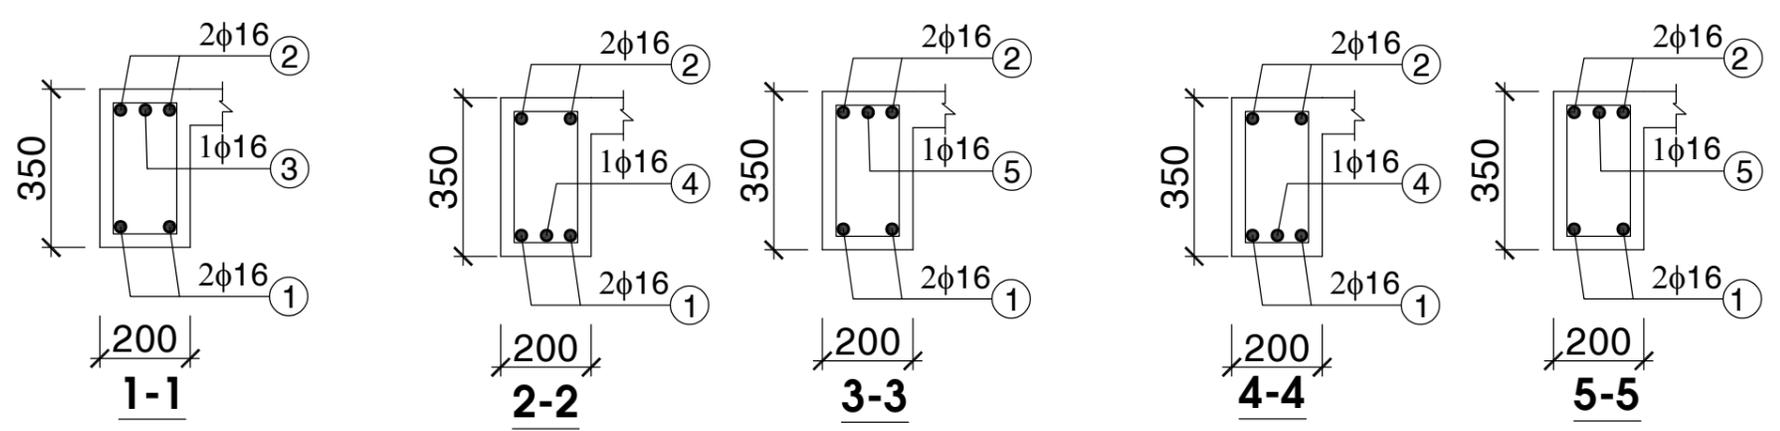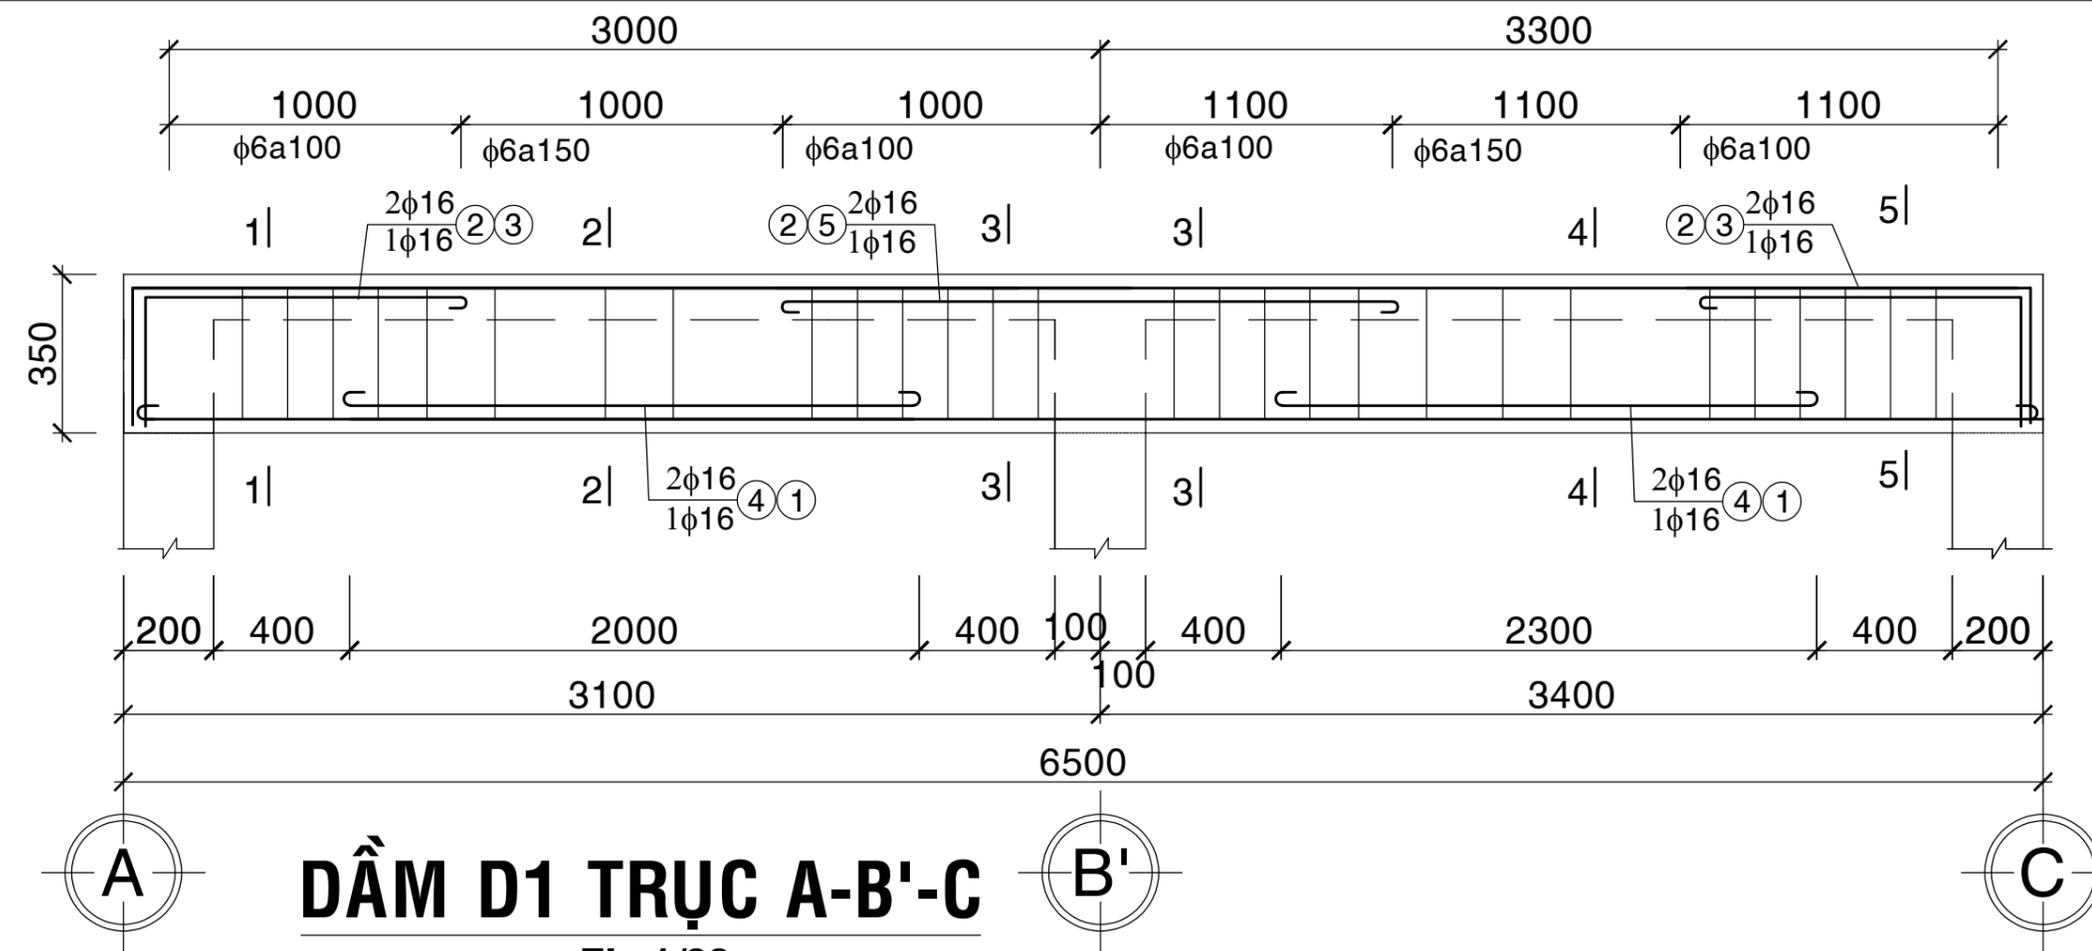

HIỆU CHỈNH			
LẦN SỬA	NGÀY SỬA	NỘI DUNG SỬA	NGƯỜI

GIÁM ĐỐC

Ks. LÊ THANH HẢI

CHỦ TRÌ

Ks. LÊ THANH HẢI

THIẾT KẾ

Ks. TRẦN ĐĂNG QUANG

KIỂM KỸ THUẬT

Ks. TRẦN ĐĂNG QUANG

CHỦ ĐẦU TƯ

Mr. LÊ MINH ĐỨC

TÊN CÔNG TRÌNH

CÔNG TRÌNH NHÀ Ở GIA ĐÌNH

ĐỊA ĐIỂM

Phường Trảng Dài - Đồng Nai


TÊN BẢN VẼ

BẢN VẼ KỸ THUẬT

CHI TIẾT DẦM TẦNG TUM

HOÀN THÀNH: 03/2026

TỶ LỆ	BẢN VẼ SỐ
1/100	08/KC

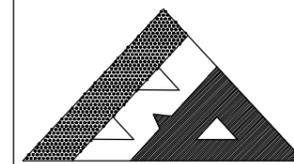

BINH AN LE CO.,Ltd

CÔNG TY TNHH TƯ VẤN THIẾT KẾ XÂY DỰNG

BÌNH AN LÊ

Web: xaydungbinhanle.com

Email: xaydungbinhanle@gmail.com

Số 35/211, tổ 17, KP 3, P. Tráng Dài, Tp. Biên Hoà, DN

Điện thoại: (061)3990.002 - 0974.775.625

Mã số thuế: 3603372821

HIỆU CHỈNH			
LẦN SỬA	NGÀY SỬA	NỘI DUNG SỬA	NGƯỜI

GIÁM ĐỐC

Ks. LÊ THANH HẢI

CHỦ TRÌ

Ks. LÊ THANH HẢI

THIẾT KẾ

Ks. TRẦN ĐĂNG QUANG

KIỂM KỸ THUẬT

Ks. TRẦN ĐĂNG QUANG

CHỦ ĐẦU TƯ

Mr. LÊ MINH ĐỨC

TÊN CÔNG TRÌNH

CÔNG TRÌNH NHÀ Ở GIA ĐÌNH

ĐỊA ĐIỂM

Phường Tráng Dài - Đồng Nai

TÊN BẢN VẼ

CHI TIẾT DÀM THÉP MÁI

BẢN VẼ KỸ THUẬT


HOÀN THÀNH: 03/2026

TỶ LỆ


1/100

BẢN VẼ SỐ


09/KC

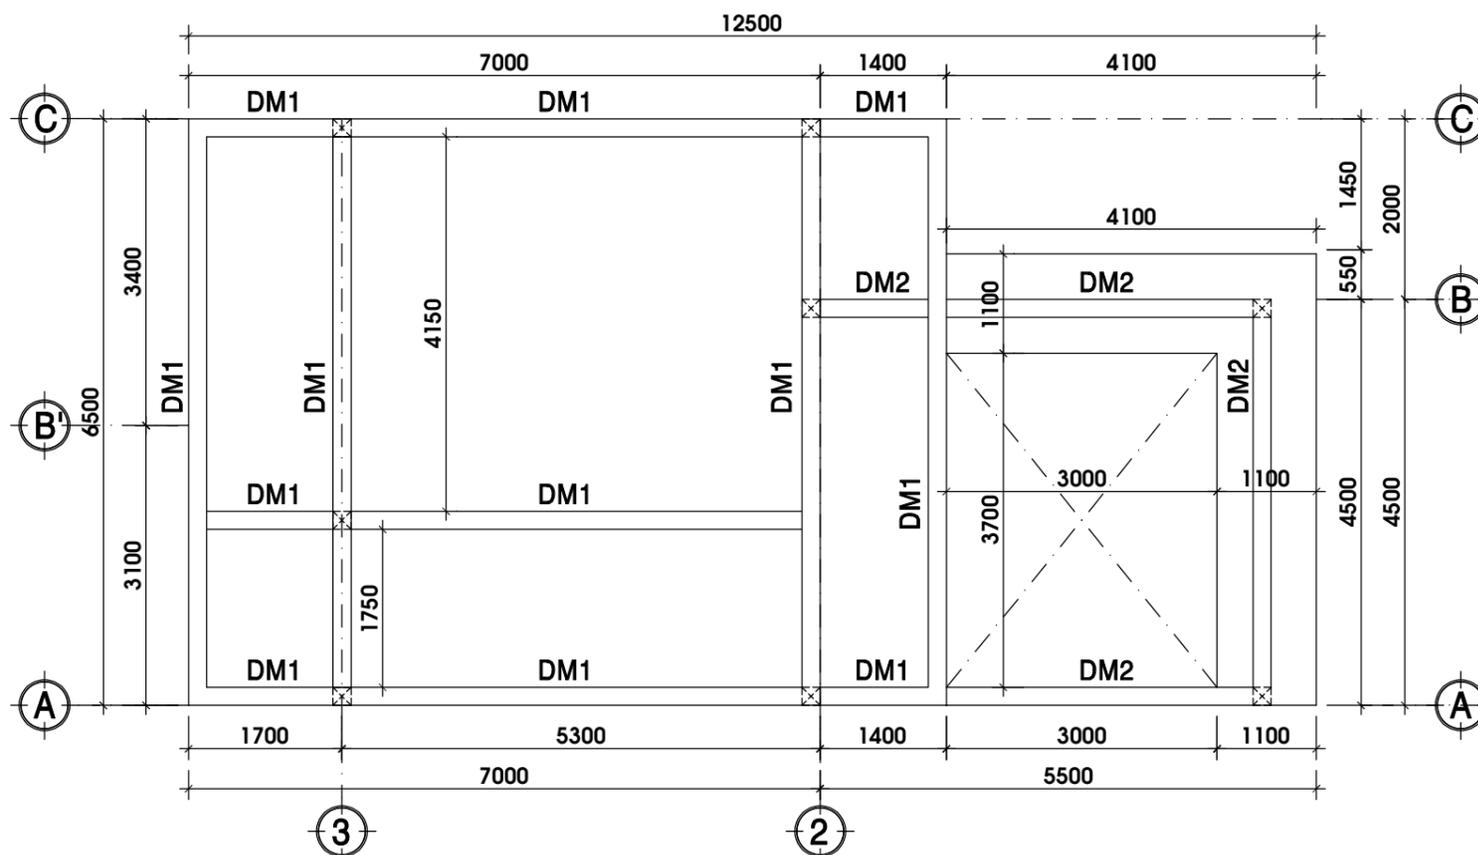

MẶT BẰNG DÀM MÁI TL 1/100

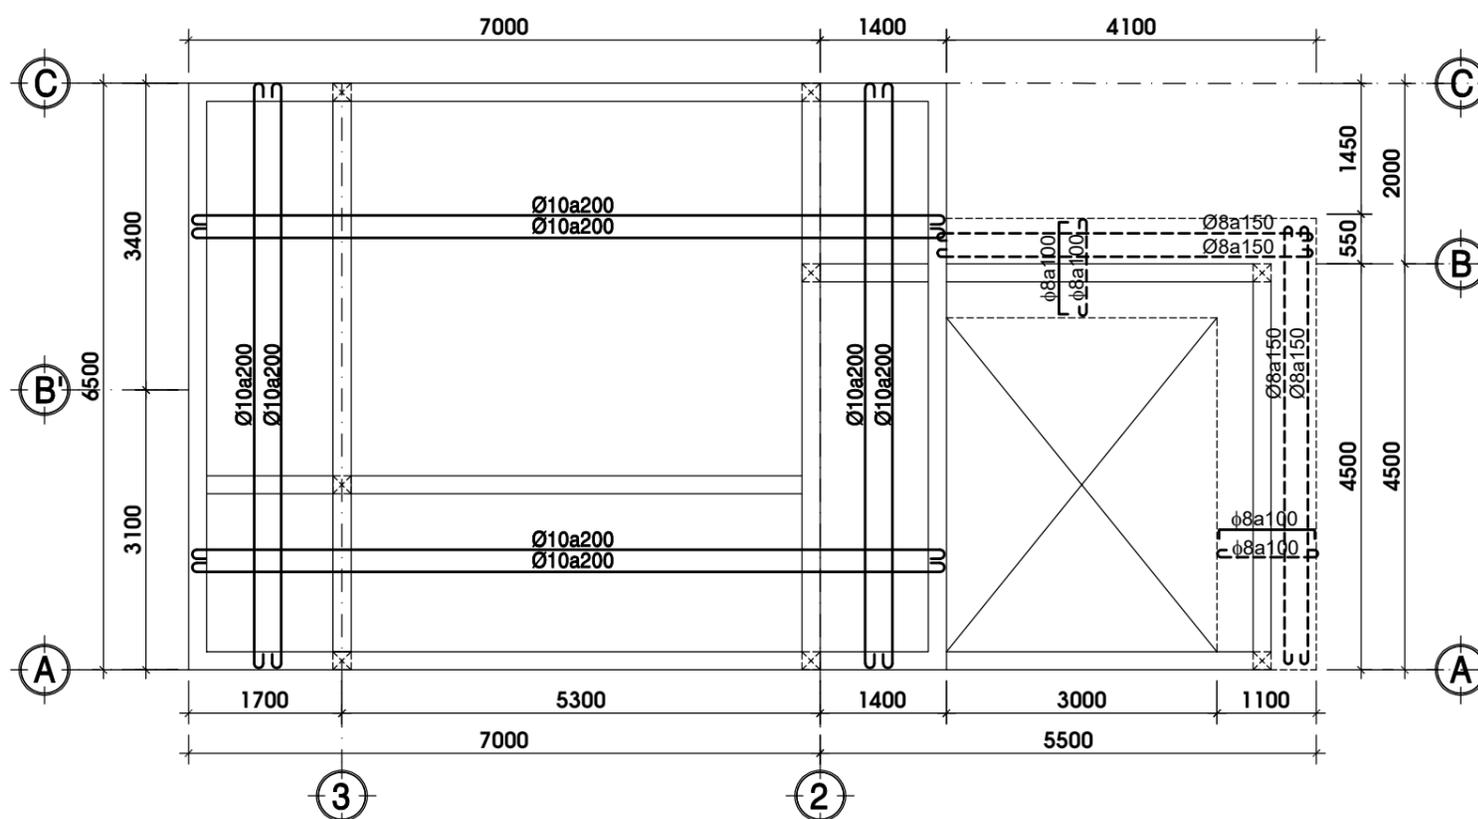


MẶT BẰNG THÉP MÁI TL 1/100

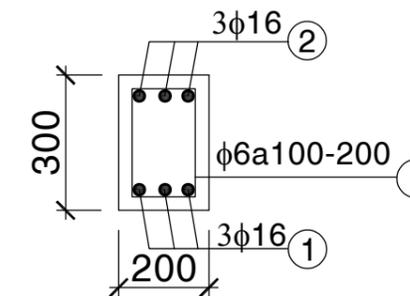


DÀM DM1

TL=1/20

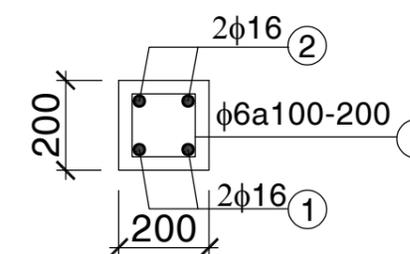

DÀM DM2

TL=1/20

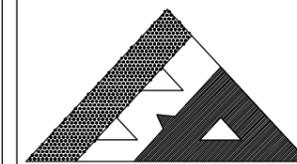

BINH AN LE CO.,Ltd

CÔNG TY TNHH TƯ VẤN THIẾT KẾ XÂY DỰNG

BÌNH AN LÊ


Web: xaydungbinhanle.com

Email: xaydungbinhanle@gmail.com


Số 35/211, tổ 17, KP 3, P.Trảng Dài, Tp. Biên Hoà, ĐN

Điện thoại: (061)3990.002 - 0974.775.625

Mã số thuế: 3603372821

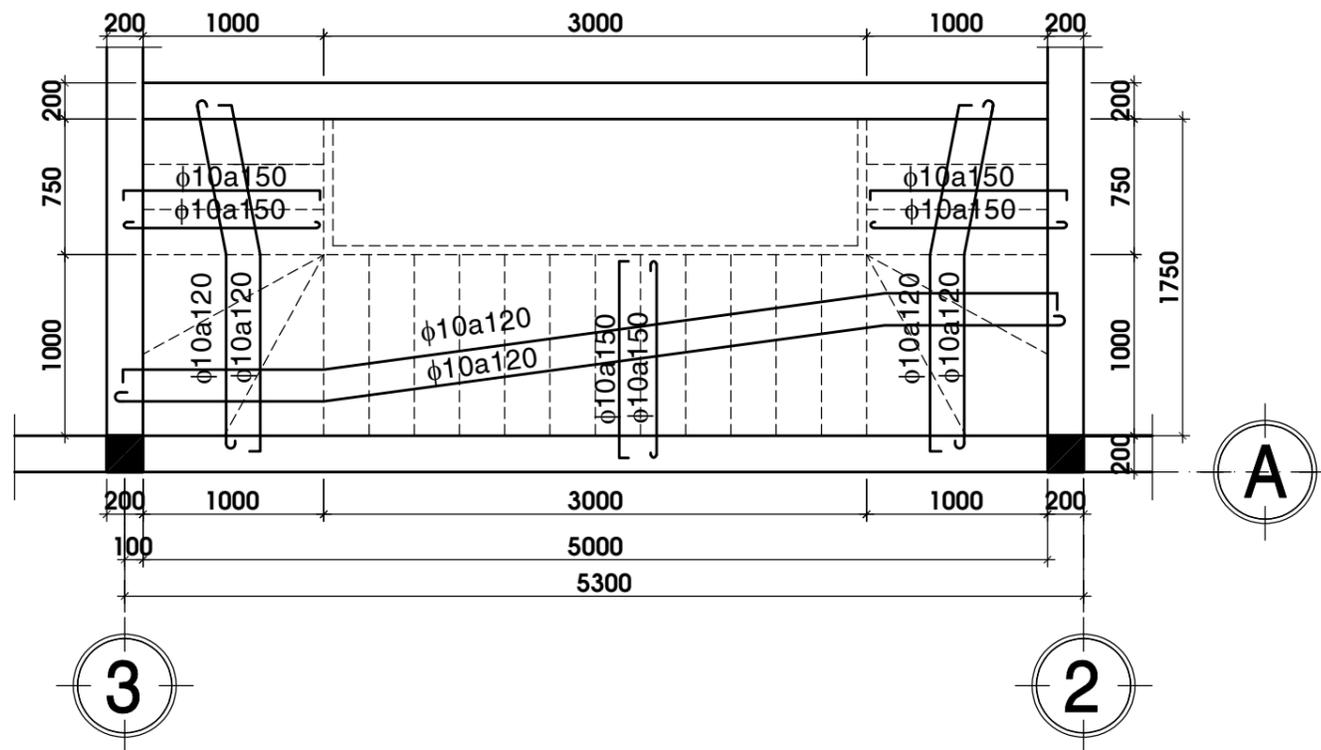

THÉP- C.THANG TẦNG 1-2 TL1/50

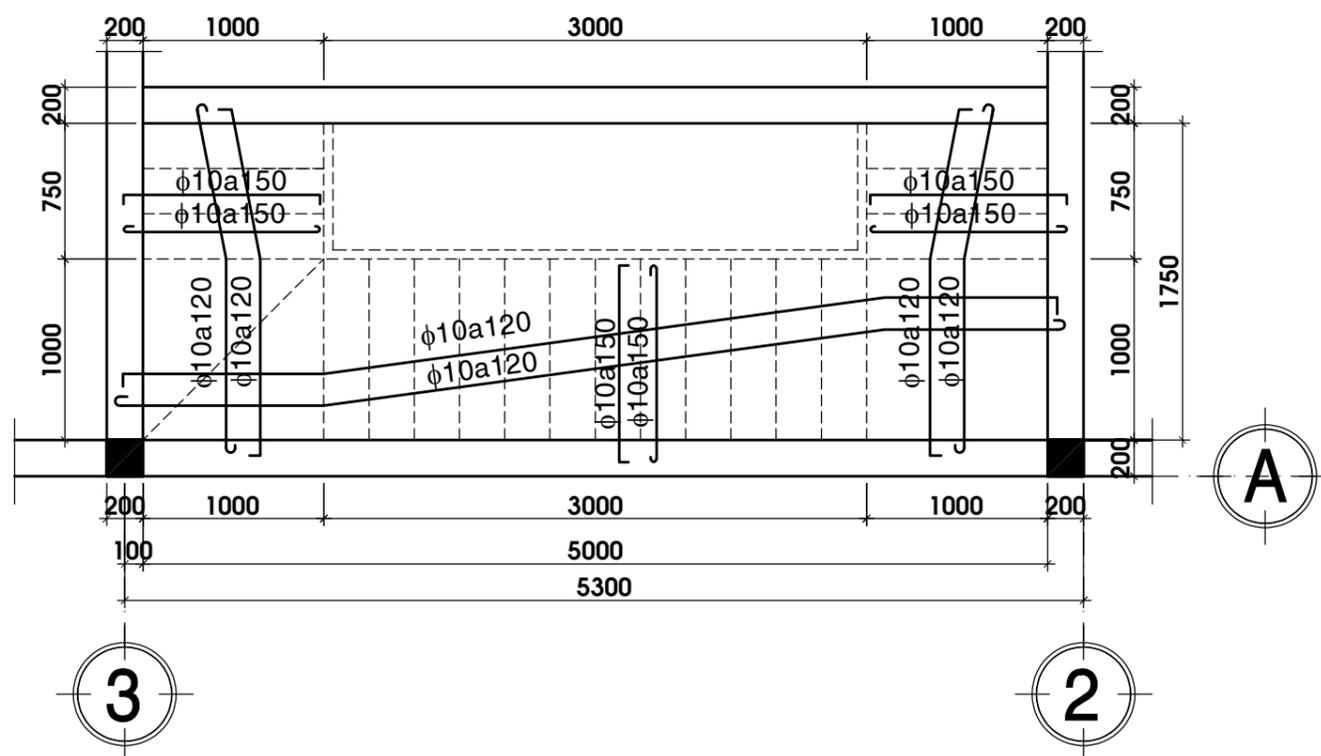

THÉP- C.THANG TẦNG 2-TUM TL1/50

HIỆU CHỈNH

LẦN SỬA	NGÀY SỬA	NỘI DUNG SỬA	NGƯỜI SỬA

GIÁM ĐỐC

Ks. LÊ THANH HẢI

CHỦ TRÌ

Ks. LÊ THANH HẢI

THIẾT KẾ

Ks. TRẦN ĐĂNG QUANG

KIỂM KỸ THUẬT

Ks. TRẦN ĐĂNG QUANG

CHỦ ĐẦU TƯ

Mr. LÊ MINH ĐỨC

TÊN CÔNG TRÌNH

CÔNG TRÌNH NHÀ Ở GIA ĐÌNH

ĐỊA ĐIỂM

Phường Trảng Dài - Đồng Nai

TÊN BẢN VẼ

CHI TIẾT DÀM THÉP C.THANG

BẢN VẼ KỸ THUẬT

HOÀN THÀNH: 03/2026

TỶ LỆ

1/100

BẢN VẼ SỐ

10/KC