

**BINH AN LE CO.,Ltd**

CÔNG TY TNHH TƯ VẤN THIẾT KẾ XÂY DỰNG

**BÌNH AN LÊ**

Web: xaydungbinhanle.com

Email: xaydungbinhanle@gmail.com

Số 35/211, số 17, KP 3, P.Tầng Dài, Tp. Biên Hòa, BN

Điện thoại: (061)35981002 - 0974.775.625

Mã số thuế: 3600372821

**HIỆU CHÍNH**

LẦN SỬA	NGÀY SỬA	NỘI DUNG SỬA	NGƯỜI

**GIÁM ĐỐC**

Ks. LÊ THANH HẢI

**CHỦ TRÌ**

Ks. HUỖNH QUỐC TUẤN

**THIẾT KẾ**

Ks. HUỖNH QUỐC TUẤN

**KIỂM KỸ THUẬT**

Ks. HUỖNH QUỐC TUẤN

**CHỦ ĐẦU TƯ**

ANH HẠNH - CHỊ NGÀ

**TÊN CÔNG TRÌNH**

CÔNG TRÌNH NHÀ Ở TƯ NHÂN

**ĐỊA ĐIỂM**

K05, LONG ĐỨC I, TAM PHƯỚC, BH, BN

**TÊN BẢN VẼ**

**PHỐI CẢNH CÔNG TRÌNH**

**BẢN VẼ PHỐI CẢNH**


HOÀN THÀNH: 06/2025

**TỶ LỆ**

1/100

**BẢN VẼ SỐ**

01/KT

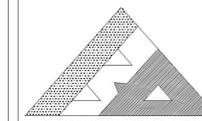

**BINH AN LE CO.,Ltd**

CÔNG TY TNHH TƯ VẤN THIẾT KẾ XÂY DỰNG

**BÌNH AN LÊ**

Web: xaydungbinhanle.com

Email: xaydungbinhanle@gmail.com

Số 35/211, số 17, KP 3, P. Tăng Định, Tp. Biên Hòa, BN

Điện thoại: (061) 3598.002 - 0974.775.625

Mã số thuế: 360372821

**HIỆU CHÍNH**

LẦN SỬA	NGÀY SỬA	NỘI DUNG SỬA	NGƯỜI

**GIÁM ĐỐC**

Ks. LÊ THANH HẢI

**CHỦ TRÌ**

Ks. HUỖNH QUỐC TUẤN

**THIẾT KẾ**

Ks. HUỖNH QUỐC TUẤN

**KIỂM KỸ THUẬT**

Ks. HUỖNH QUỐC TUẤN

**CHỦ ĐẦU TƯ**

ANH HẠNH - CHỊ NGA

**TÊN CÔNG TRÌNH**

CÔNG TRÌNH NHÀ Ở TƯ NHÂN

**ĐỊA ĐIỂM**

K05, LONG ĐỨC 1, TAM PHƯỚC, BH, BN

**TÊN BẢN VẼ**

**PHỐI CẢNH CÔNG TRÌNH**

BẢN VẼ PHỐI CẢNH


HOÀN THÀNH: 06/2025

**TỶ LỆ**

1/100

**BẢN VẼ SỐ**

01/KT

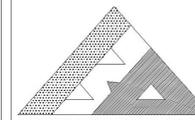

**BINH AN LE CO.,Ltd**

CÔNG TY TNHH TƯ VẤN THIẾT KẾ XÂY DỰNG

**BÌNH AN LÊ**

Web: xaydungbinhanle.com

Email: xaydungbinhanle@gmail.com

Số 35/211, lô 17, KP 3, P.Tầng Dài, Tp. Biên Hòa, BN

Điện thoại: (061) 3598.002 - 0974.775.625

Mã số thuế: 3600372821

**HIỆU CHÍNH**

LẦN SỬA	NGÀY SỬA	NỘI DUNG SỬA	NGƯỜI

**GIÁM ĐỐC**

Ks. LÊ THANH HẢI

**CHỦ TRÌ**

Ks. HUỖNH QUỐC TUẤN

**THIẾT KẾ**

Ks. HUỖNH QUỐC TUẤN

**KIỂM KỸ THUẬT**

Ks. HUỖNH QUỐC TUẤN

**CHỦ ĐẦU TƯ**

ANH HẠNH - CHỊ NGÀ

**TÊN CÔNG TRÌNH**

CÔNG TRÌNH NHÀ Ở TƯ NHÂN

**ĐỊA ĐIỂM**

K05, LONG ĐỨC I, TAM PHƯỚC, BH, BN

**TÊN BẢN VẼ**

PHỐI CẢNH CÔNG TRÌNH

**BẢN VẼ PHỐI CẢNH**

**HOÀN THÀNH: 06/2025**


**TỶ LỆ**

**1/100**

**BẢN VẼ SỐ**

**01/KT**



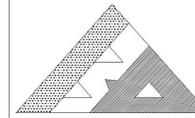

**BINH AN LE CO.,Ltd**

CÔNG TY TNHH TƯ VẤN THIẾT KẾ XÂY DỰNG

**BÌNH AN LÊ**

Web: xaydungbinhanle.com

Email: xaydungbinhanle@gmail.com

Số 35/211, lô 17, KP 3, P. Trảng Dài, Tp. Biên Hòa, BN

Điện thoại: (061) 37981202 - 0974.775.625

Mã số thuế: 3603372821

**HIỆU CHÍNH**

LẦN SỬA	NGÀY SỬA	NỘI DUNG SỬA	NGƯỜI

**GIÁM ĐỐC**

Ks. LÊ THANH HẢI

**CHỦ TRÌ**

Ks. HUỖNH QUỐC TUẤN

**THIẾT KẾ**

Ks. HUỖNH QUỐC TUẤN

**KIỂM KỸ THUẬT**

Ks. HUỖNH QUỐC TUẤN

**CHỦ ĐẦU TƯ**

ANH HẠNH - CHỊ NGÀ

**TÊN CÔNG TRÌNH**

CÔNG TRÌNH NHÀ Ở TƯ NHÂN

**ĐỊA ĐIỂM**

K05, LONG ĐỨC 1, TAM PHƯỚC, BH, ĐN

**TÊN BẢN VẼ**

**PHỐI CẢNH CÔNG TRÌNH**

BẢN VẼ PHỐI CẢNH


HOÀN THÀNH: 06/2025


**TỶ LỆ**

1/100

**BẢN VẼ SỐ**

01/KT

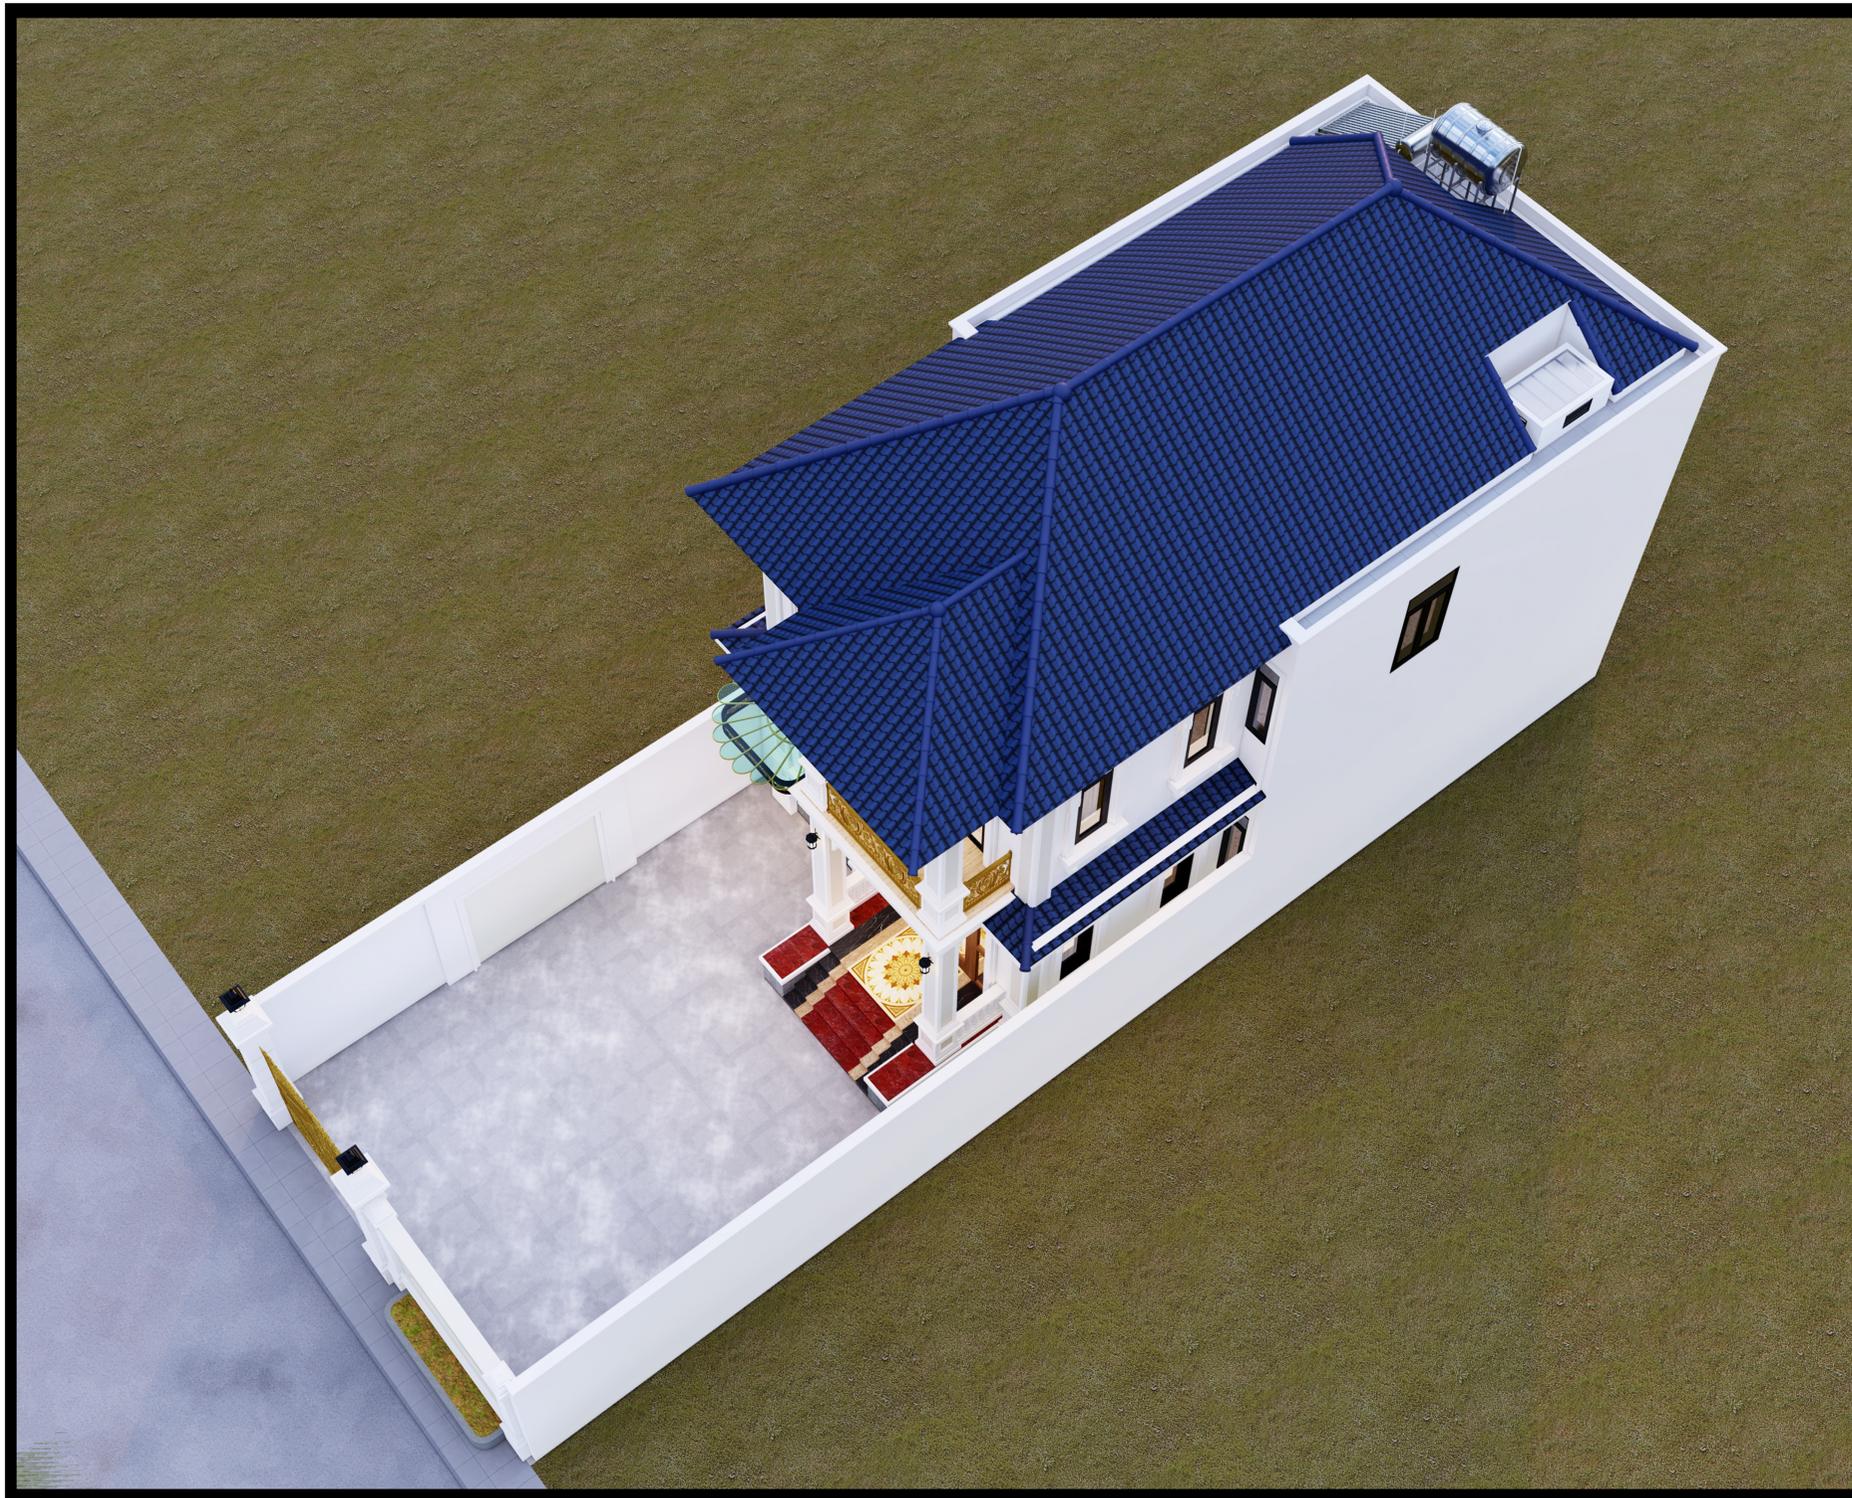

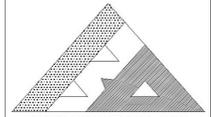

**BINH AN LE CO.,Ltd**

CÔNG TY TNHH TƯ VẤN THIẾT KẾ XÂY DỰNG

**BÌNH AN LÊ**

Web: xaydungbinhanle.com

Email: xaydungbinhanle@gmail.com

Số 35/211, lô 17, KP 3, P.Tầng Dài, Tp. Biên Hòa, BN

Điện thoại: (061) 3598.002 - 0974.775.625

Mã số thuế: 360372821

**HIỆU CHÍNH**

LẦN SỬA	NGÀY SỬA	NỘI DUNG SỬA	NGƯỜI

**GIÁM ĐỐC**

Ks. LÊ THANH HẢI

**CHỦ TRÌ**

Ks. HUỖNH QUỐC TUẤN

**THIẾT KẾ**

Ks. HUỖNH QUỐC TUẤN

**KIỂM KỸ THUẬT**

Ks. HUỖNH QUỐC TUẤN

**CHỦ ĐẦU TƯ**

ANH HẠNH - CHỊ NGÀ

**TÊN CÔNG TRÌNH**

CÔNG TRÌNH NHÀ Ở TƯ NHÂN

**ĐỊA ĐIỂM**

K05, LONG ĐỨC I, TAM PHƯỚC, BH, ĐN

**TÊN BẢN VẼ**

**PHỐI CẢNH CÔNG TRÌNH**

BẢN VẼ PHỐI CẢNH

HOÀN THÀNH: 06/2025

**TỶ LỆ**

1/100

**BẢN VẼ SỐ**

01/KT



**BINH AN LE CO.,Ltd**

CÔNG TY TNHH TƯ VẤN THIẾT KẾ XÂY DỰNG

**BÌNH AN LÊ**

Web: xaydungbinhanle.com

Email: xaydungbinhanle@gmail.com

Số 35/211, số 17, KP 3, P.Tràng Dài, Tp. Biên Hòa, BN

Điện thoại: (061)3598.002 - 0974.775.625

Mã số thuế: 360372821

**HIỆU CHÍNH**

LẦN SỬA	NGÀY SỬA	NỘI DUNG SỬA	NGƯỜI

GIÁM ĐỐC

Ks. LÊ THANH HẢI

CHỦ TRÌ

Ks. HUỠNH QUỐC TUẤN

THIẾT KẾ

Ks. HUỠNH QUỐC TUẤN

KIỂM KỸ THUẬT

Ks. HUỠNH QUỐC TUẤN

CHỦ ĐẦU TƯ

ANH HẠNH - CHỊ NGÀ

TÊN CÔNG TRÌNH

CÔNG TRÌNH NHÀ Ở TƯ NHÂN

ĐỊA ĐIỂM

K05, LONG ĐỨC 1, TAM PHƯỚC, BH, BN

TÊN BẢN VẼ

PHỐI CẢNH CÔNG TRÌNH

BẢN VẼ PHỐI CẢNH


HOÀN THÀNH: 06/2025

TỶ LỆ

1/100

BẢN VẼ SỐ

01/KT

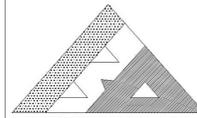

**BINH AN LE CO.,Ltd**

CÔNG TY TNHH TƯ VẤN THIẾT KẾ XÂY DỰNG

**BÌNH AN LÊ**

Web: xaydungbinhanle.com

Email: xaydungbinhanle@gmail.com

Số 35/211, số 17, KP 3, P.Tầng Dài, Tp. Biên Hòa, BN

Điện thoại: (061)35981002 - 0974.775.625

Mã số thuế: 3600372821

**HIỆU CHÍNH**

LẦN SỬA	NGÀY SỬA	NỘI DUNG SỬA	NGƯỜI

**GIÁM ĐỐC**

Ks. LÊ THANH HẢI

**CHỦ TRÌ**

Ks. HUỠNH QUỐC TUẤN

**THIẾT KẾ**

Ks. HUỠNH QUỐC TUẤN

**KIỂM KỸ THUẬT**

Ks. HUỠNH QUỐC TUẤN

**CHỦ ĐẦU TƯ**

ANH HẠNH - CHỊ NGA

**TÊN CÔNG TRÌNH**

CÔNG TRÌNH NHÀ Ở TƯ NHÂN

**ĐỊA ĐIỂM**

K05, LONG ĐỨC 1, TAM PHƯỚC, BH, BN

**TÊN BẢN VẼ**

**PHỐI CẢNH CÔNG TRÌNH**

BẢN VẼ PHỐI CẢNH

HOÀN THÀNH: 06/2025


**TỶ LỆ**

1/100

**BẢN VẼ SỐ**

01/KT



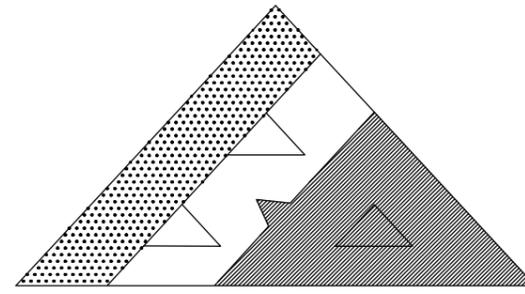

**BINH AN LE CO.,Ltd**

CÔNG TY TNHH TƯ VẤN THIẾT KẾ XÂY DỰNG BÌNH AN LÊ

Web: [xaydungbinhanle.com](http://xaydungbinhanle.com)

Email: [xaydungbinhanle@gmail.com](mailto:xaydungbinhanle@gmail.com)

Số 35/211, tổ 17, KP 3, P.Trảng Dài, Tp. Biên Hoà, ĐN

Văn phòng 324,Đường Nguyễn Phúc Chu, Kp5, Phường Trảng Dài , Tp. Biên Hoà, ĐN

Điện thoại: (0251)3990.002 - 0974.775.625

Mã số thuế: 3603372821


## *HỒ SƠ THIẾT KẾ KỸ THUẬT*

CÔNG TRÌNH : NHÀ Ở GIA ĐÌNH


ĐC : K05, LONG ĐỨC 1, TAM PHƯỚC, BH, ĐN

CHỦ HỘ: ANH HẠNH - CHỊ NGÀ


BIÊN HÒA, THÁNG 06 NĂM 2025

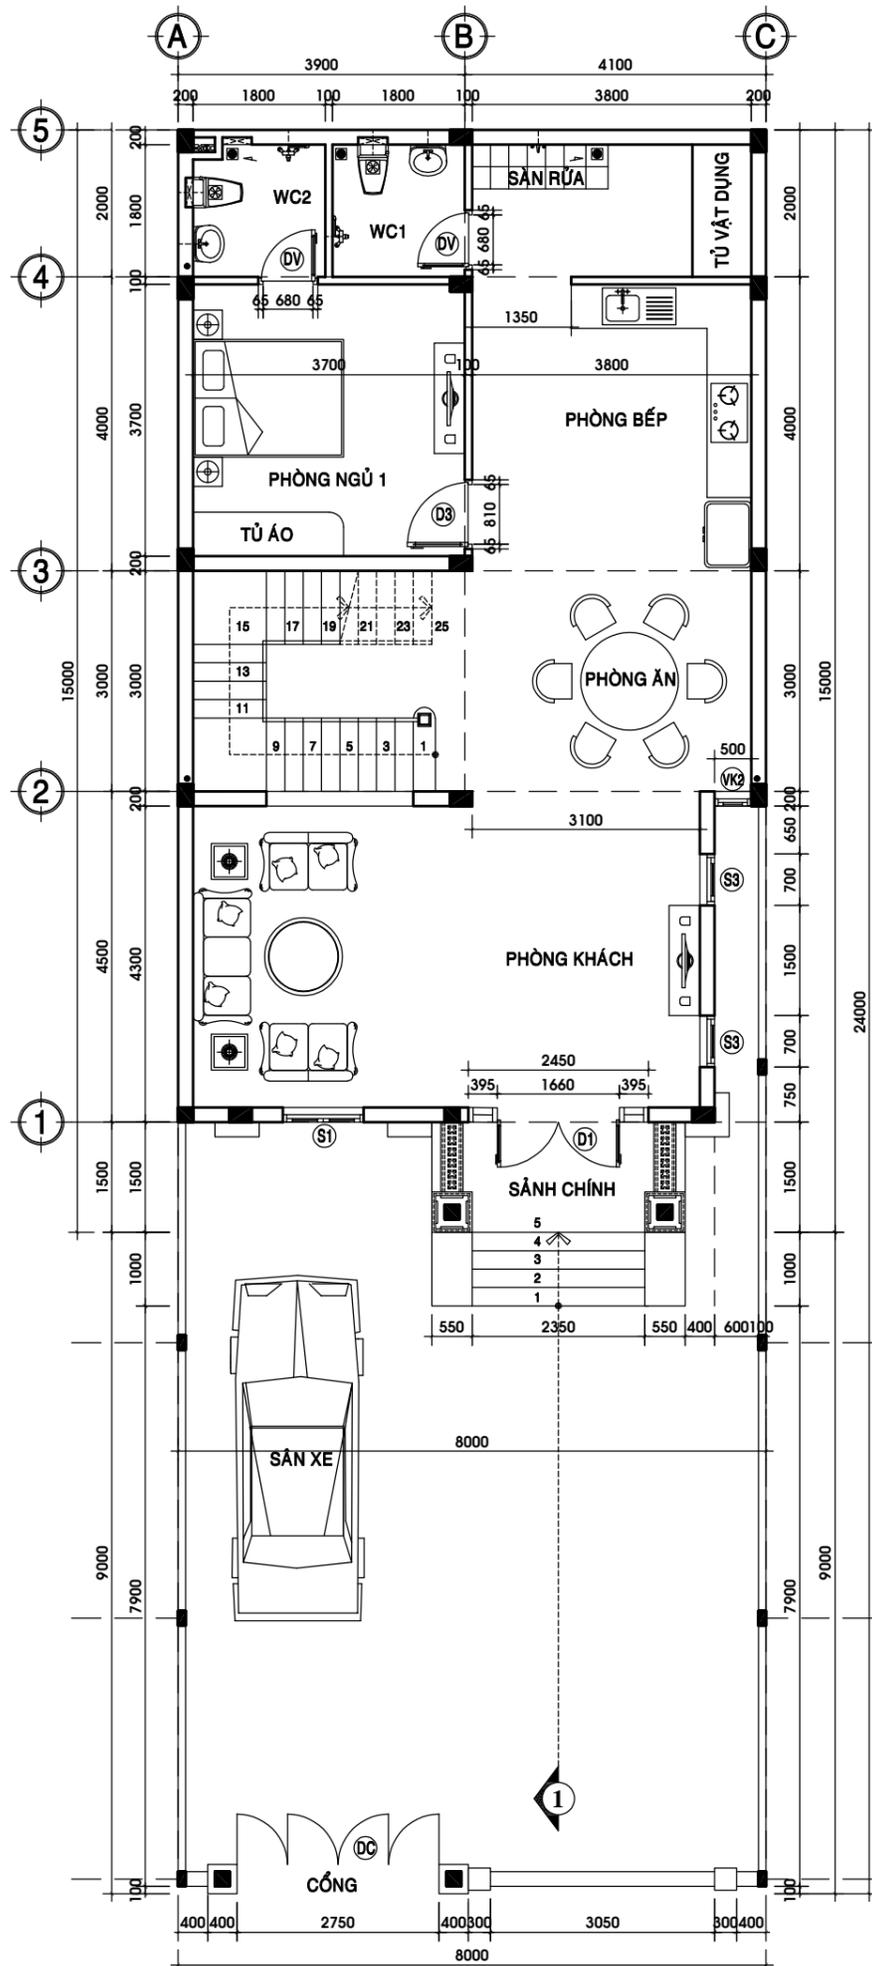

MẶT BẰNG TRỆT TL 1/100

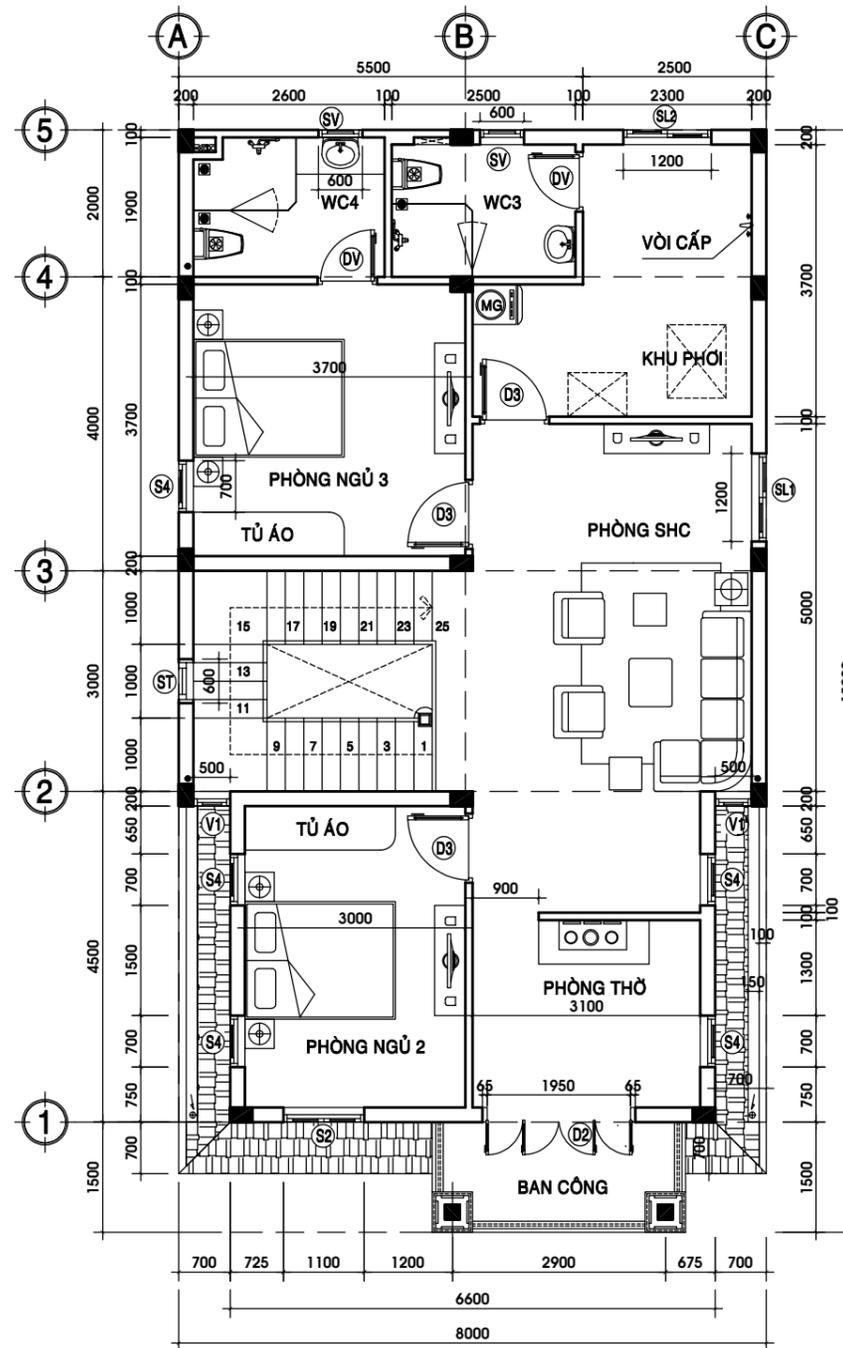

MẶT BẰNG LẦU 1 TL 1/100

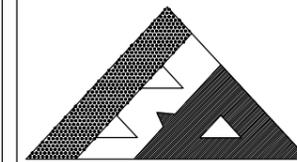

**BINH AN LE CO.,Ltd**

CÔNG TY TNHH TƯ VẤN THIẾT KẾ XÂY DỰNG

**BÌNH AN LÊ**

Web: xaydungbinhanle.com

Email: xaydungbinhanle@gmail.com

Số 35/211, tổ 17, KP 3, P.Trảng Dài, Tp. Biên Hoà, ĐN

Điện thoại: (061)3990.002 - 0974.775.625

Mã số thuế: 3603372821

**HIỆU CHỈNH**

LẦN SỬA	NGÀY SỬA	NỘI DUNG SỬA	NGƯỜI

**GIÁM ĐỐC**

Ks. LÊ THANH HÀI

**CHỦ TRÌ**

Ks. HUỖNH QUỐC TUẤN

**THIẾT KẾ**

Ks. HUỖNH QUỐC TUẤN

**KIỂM KỸ THUẬT**

Ks. HUỖNH QUỐC TUẤN

**CHỦ ĐẦU TƯ**

ANH HẠNH - CHỊ NGÀ

**TÊN CÔNG TRÌNH**

CÔNG TRÌNH NHÀ Ở TƯ NHÂN

**ĐỊA ĐIỂM**

K05, LONG ĐỨC 1, TAM PHƯỚC, BH, ĐN

**TÊN BẢN VẼ**

MẶT BẰNG TRỆT - LẦU 1

BẢN VẼ KỸ THUẬT


HOÀN THÀNH: 06/2025

**TỶ LỆ**

1/100

**BẢN VẼ SỐ**

01/KT

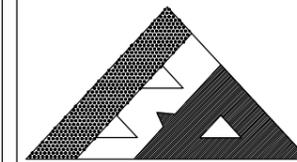

**BINH AN LE CO.,Ltd**

CÔNG TY TNHH TƯ VẤN THIẾT KẾ XÂY DỰNG

**BÌNH AN LÊ**

Web: xaydungbinhanle.com

Email: xaydungbinhanle@gmail.com

Số 35/211, tổ 17, KP 3, P.Trảng Dài, Tp. Biên Hoà, ĐN

Điện thoại: (061)3990.002 - 0974.775.625

Mã số thuế: 3603372821

**HIỆU CHỈNH**

LẦN SỬA	NGÀY SỬA	NỘI DUNG SỬA	NGƯỜI SỬA

**GIÁM ĐỐC**

Ks. LÊ THANH HẢI

**CHỦ TRÌ**

Ks. HUỖNH QUỐC TUẤN

**THIẾT KẾ**

Ks. HUỖNH QUỐC TUẤN

**KIỂM KỸ THUẬT**

Ks. HUỖNH QUỐC TUẤN

**CHỦ ĐẦU TƯ**

ANH HẠNH - CHỊ NGÀ

**TÊN CÔNG TRÌNH**

CÔNG TRÌNH NHÀ Ở TƯ NHÂN

**ĐỊA ĐIỂM**

K05, LONG ĐỨC 1, TAM PHƯỚC, BH, ĐN

**TÊN BẢN VẼ**

MẶT BẰNG KHO MÁI-MÁI

BẢN VẼ KỸ THUẬT


HOÀN THÀNH: 06/2025

**TỶ LỆ**


1/100

**BẢN VẼ SỐ**


02/KT

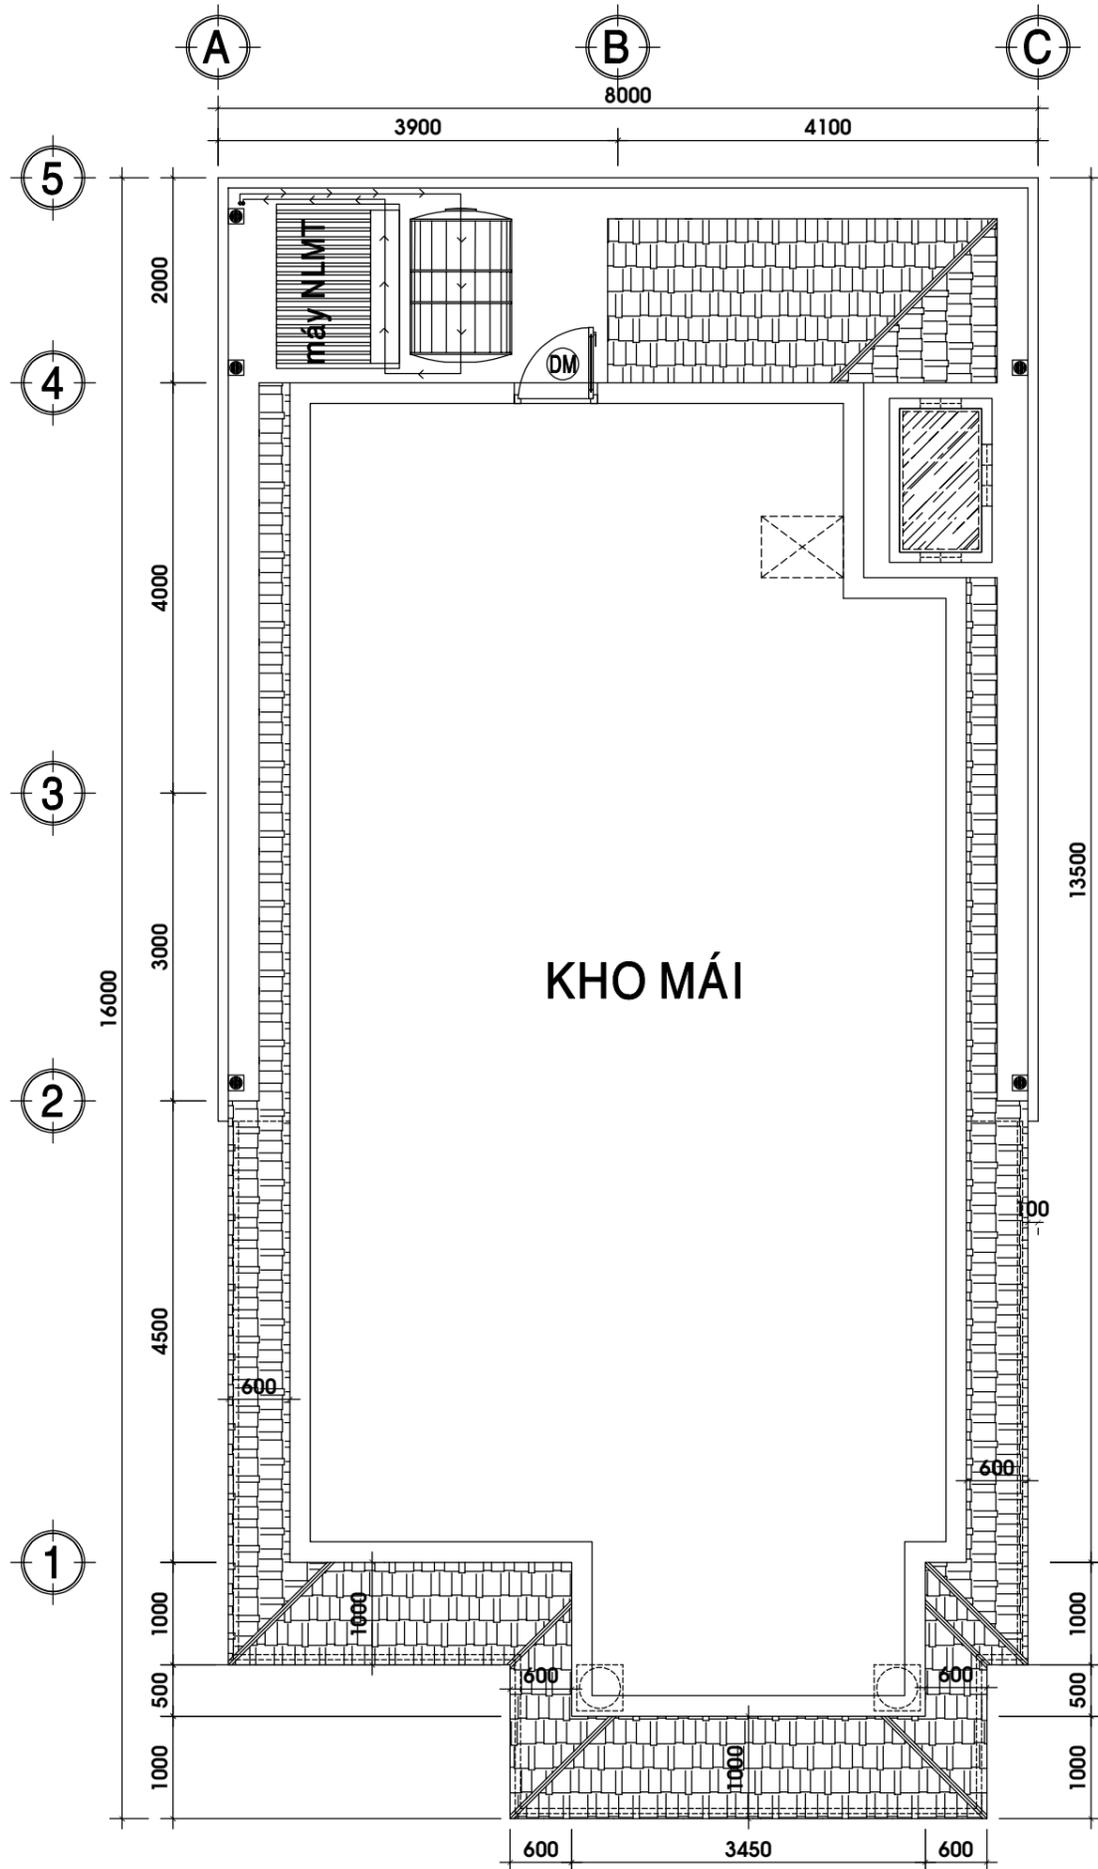

**MẶT BẰNG SÀN MÁI TL 1/100**

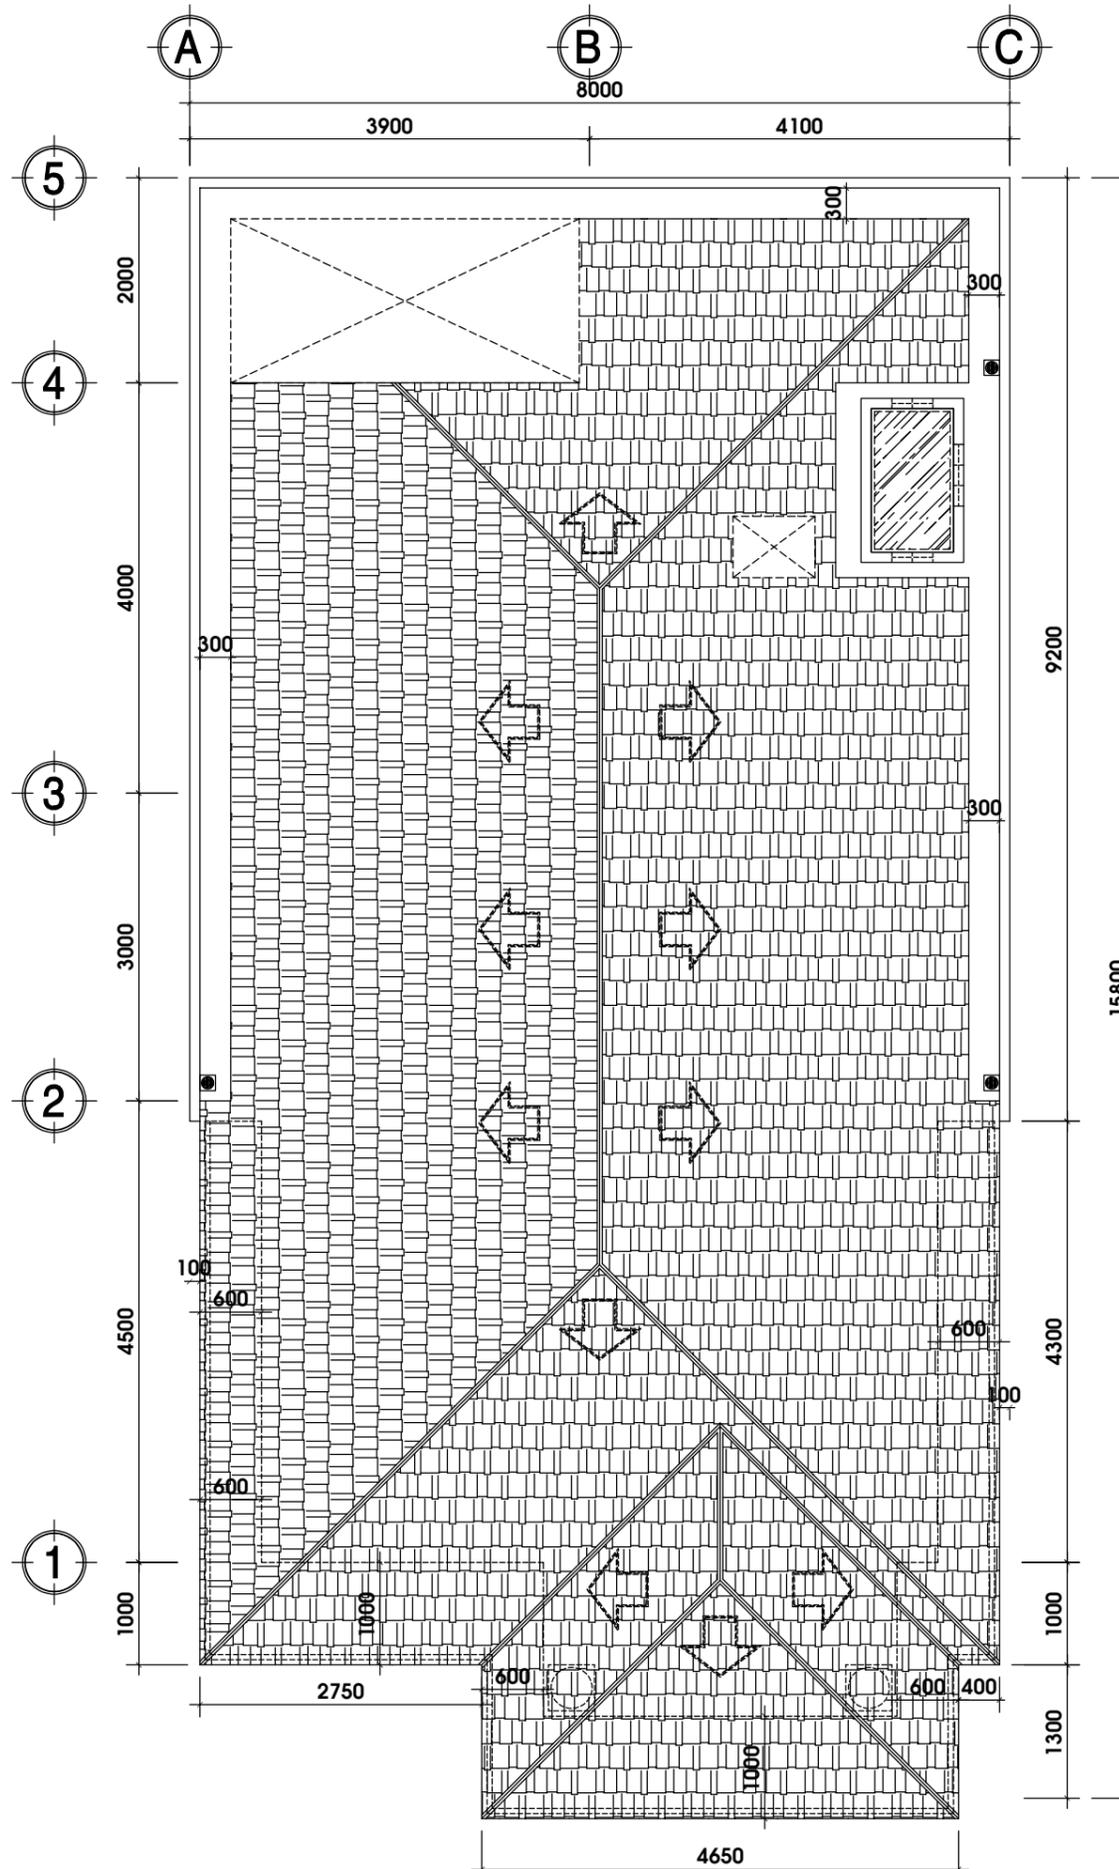

**MẶT BẰNG MÁI TL 1/100**

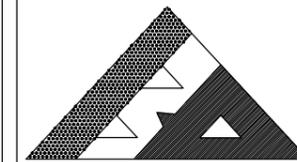

**BINH AN LE CO.,Ltd**

CÔNG TY TNHH TƯ VẤN THIẾT KẾ XÂY DỰNG

**BÌNH AN LÊ**

Web: xaydungbinhanle.com

Email: xaydungbinhanle@gmail.com

Số 35/211, tổ 17, KP 3, P.Trảng Dài, Tp. Biên Hoà, ĐN

Điện thoại: (061)3990.002 - 0974.775.625

Mã số thuế: 3603372821

**HIỆU CHỈNH**

LẦN SỬA	NGÀY SỬA	NỘI DUNG SỬA	NGƯỜI

**GIÁM ĐỐC**

Ks. LÊ THANH HẢI

**CHỦ TRÌ**

Ks. HUỖNH QUỐC TUẤN

**THIẾT KẾ**

Ks. HUỖNH QUỐC TUẤN

**KIỂM KỸ THUẬT**

Ks. HUỖNH QUỐC TUẤN

**CHỦ ĐẦU TƯ**

ANH HẠNH - CHỊ NGÀ

**TÊN CÔNG TRÌNH**

CÔNG TRÌNH NHÀ Ở TƯ NHÂN

**ĐỊA ĐIỂM**

K05, LONG ĐỨC 1, TAM PHƯỚC, BH, ĐN


**TÊN BẢN VẼ**

MB KÍCH THƯỚC TRỆT - LẦU 1


BẢN VẼ KỸ THUẬT

HOÀN THÀNH: 06/2025


TỶ LỆ	BẢN VẼ SỐ
1/100	03/KT

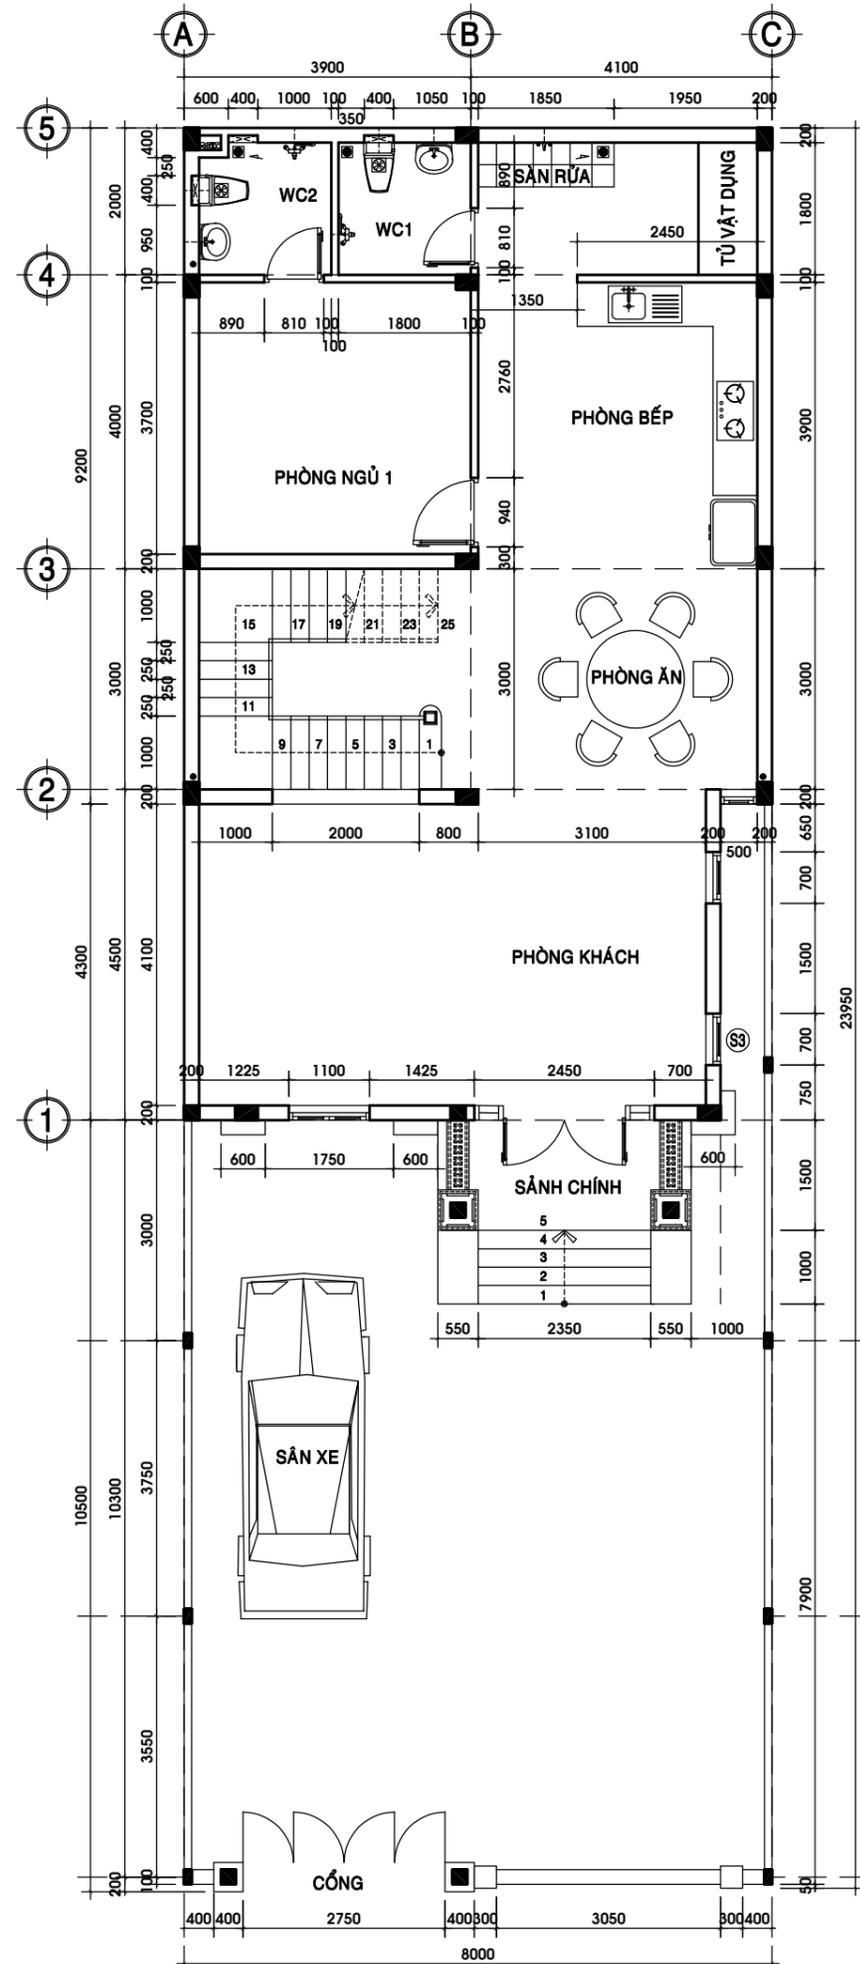


**MẶT BẰNG TRỆT TL 1/100**

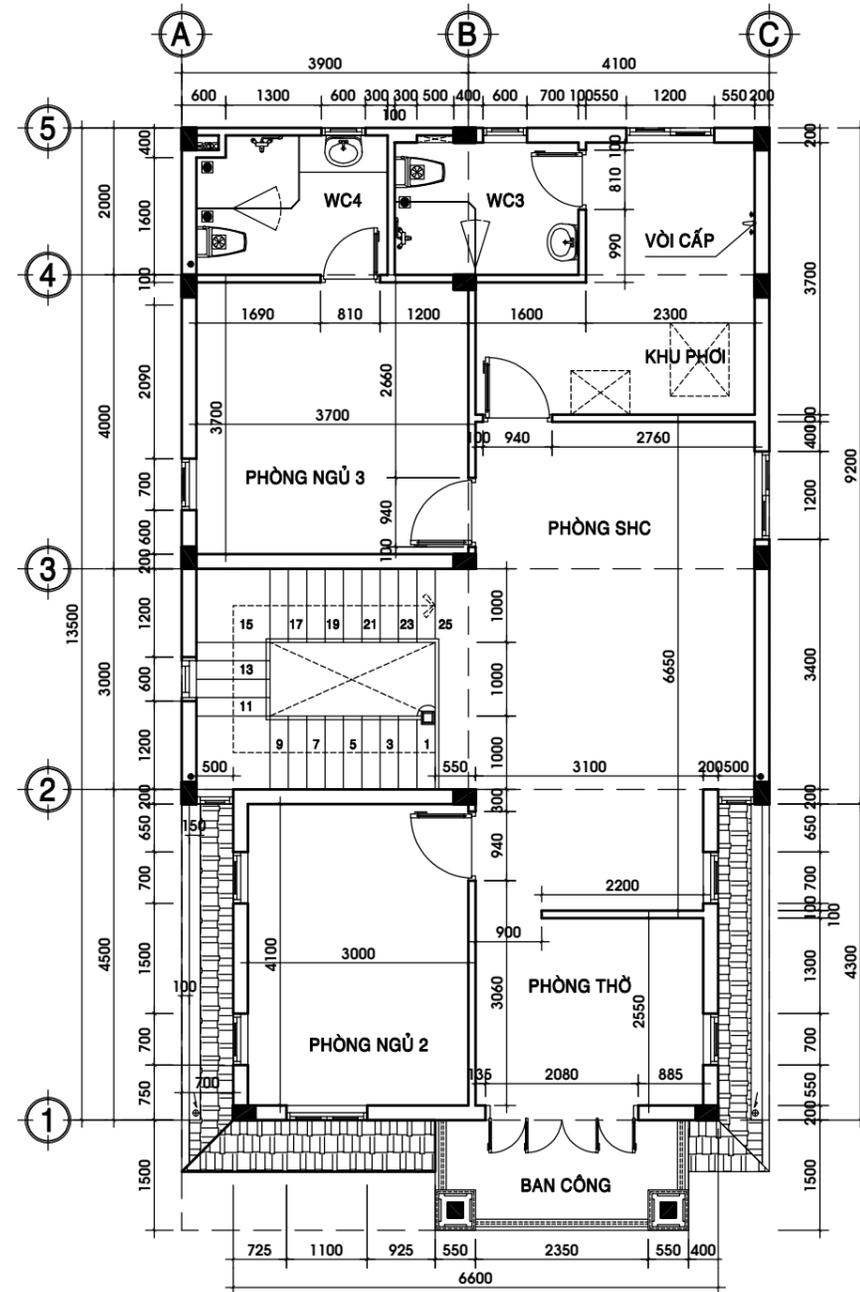

**MẶT BẰNG LẦU 1 TL 1/100**

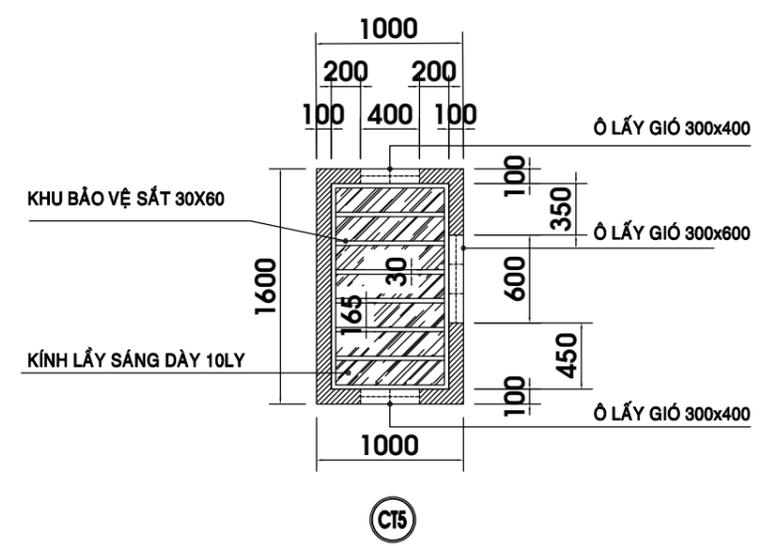

**KHUNG GIẾNG TRỜI LẤY SÁNG KHU GIẶT PHỐI TL1/50**

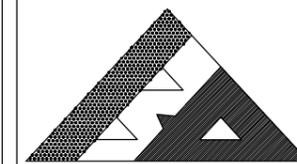

**BINH AN LE CO.,Ltd**

CÔNG TY TNHH TƯ VẤN THIẾT KẾ XÂY DỰNG

**BÌNH AN LÊ**

Web: xaydungbinhanle.com

Email: xaydungbinhanle@gmail.com

Số 35/211, tổ 17, KP 3, P.Trảng Dài, Tp. Biên Hoà, ĐN

Điện thoại: (061)3990.002 - 0974.775.625

Mã số thuế: 3603372821

CT5

HIỆU CHỈNH			
LẦN SỬA	NGÀY SỬA	NỘI DUNG SỬA	NGƯỜI SỬA

GIÁM ĐỐC

Ks. LÊ THANH HẢI

CHỦ TRÌ

Ks. HUỖNH QUỐC TUẤN

THIẾT KẾ

Ks. HUỖNH QUỐC TUẤN

KIỂM KỸ THUẬT

Ks. HUỖNH QUỐC TUẤN

CHỦ ĐẦU TƯ

ANH HẠNH - CHỊ NGÀ

TÊN CÔNG TRÌNH

CÔNG TRÌNH NHÀ Ở TƯ NHÂN

ĐỊA ĐIỂM

K05, LONG ĐỨC 1, TAM PHƯỚC, BH, ĐN

TÊN BẢN VẼ

MB KÍCH THƯỚC KHO MÁI-MÁI

BẢN VẼ KỸ THUẬT


HOÀN THÀNH: 06/2025

TỶ LỆ


BẢN VẼ SỐ

1/100


04/KT

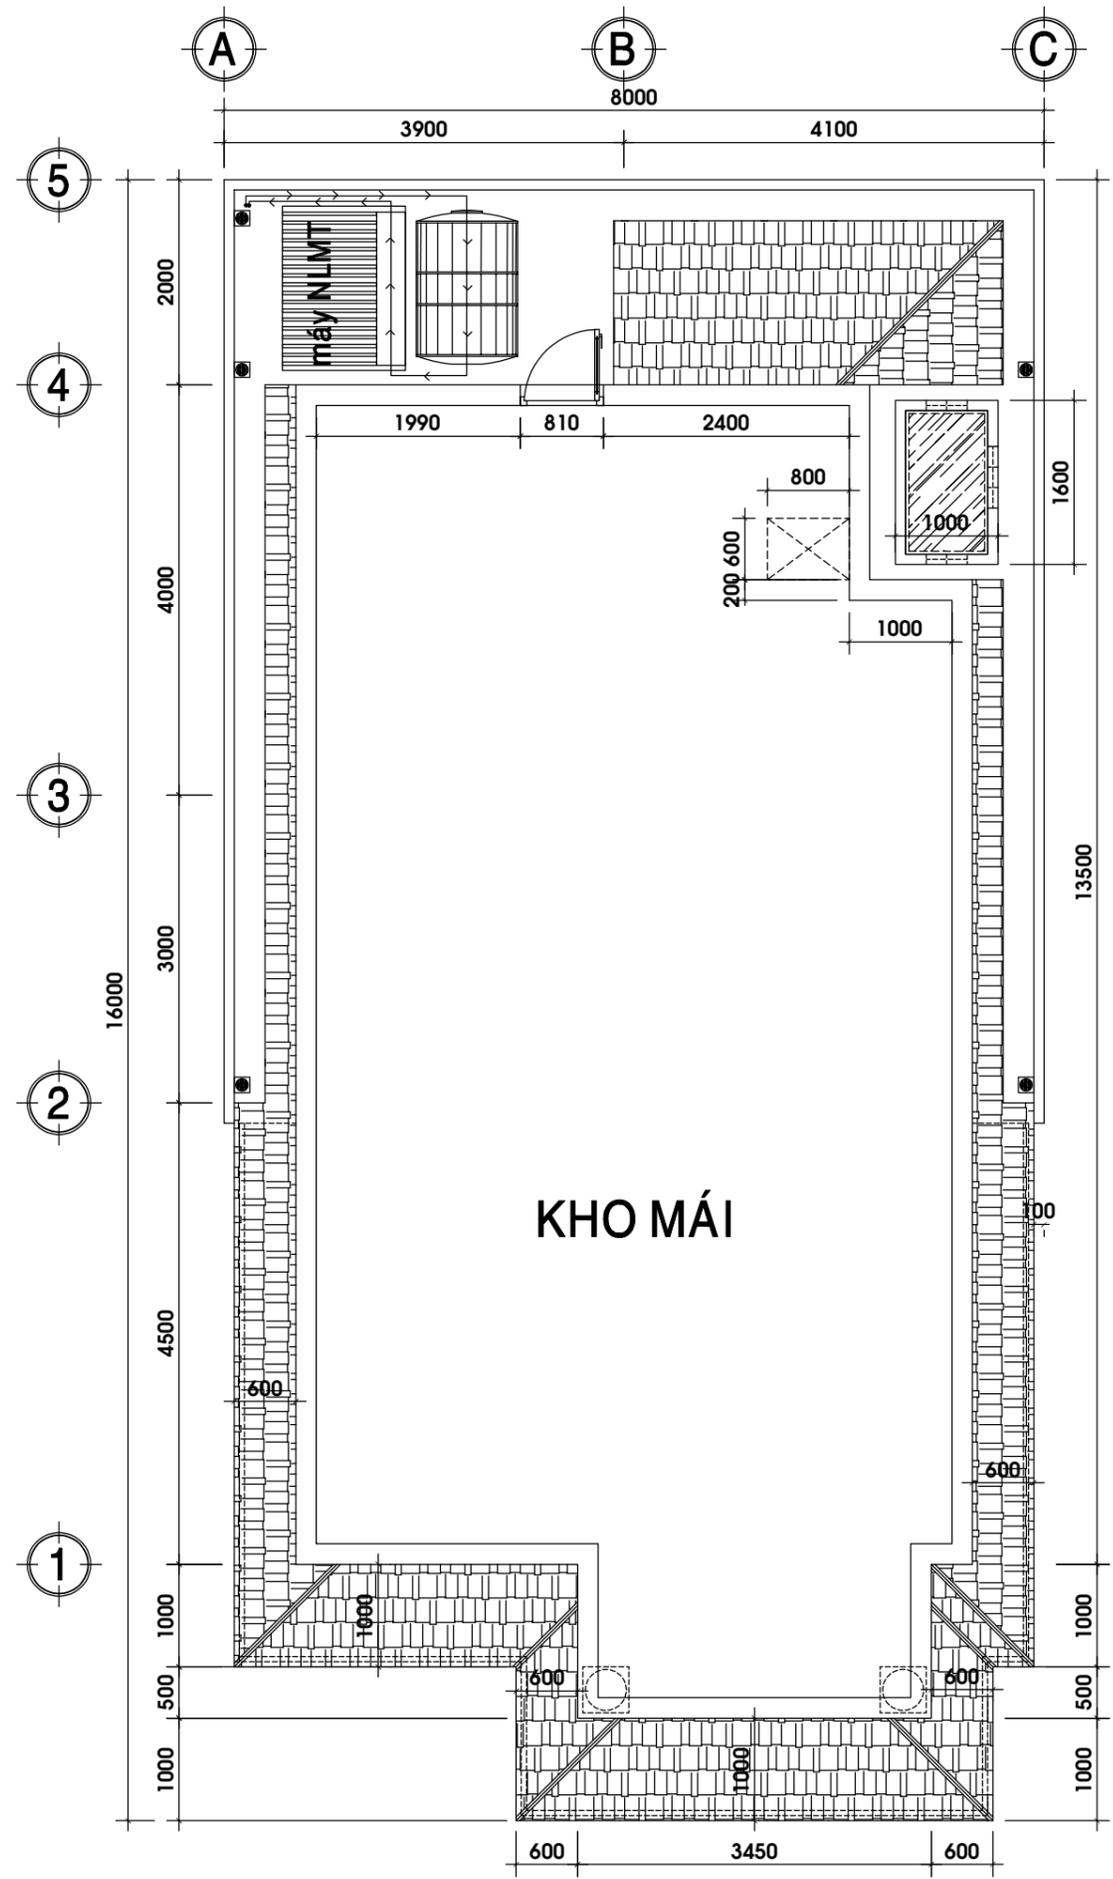


**MẶT BẰNG SÀN MÁI TL 1/100**

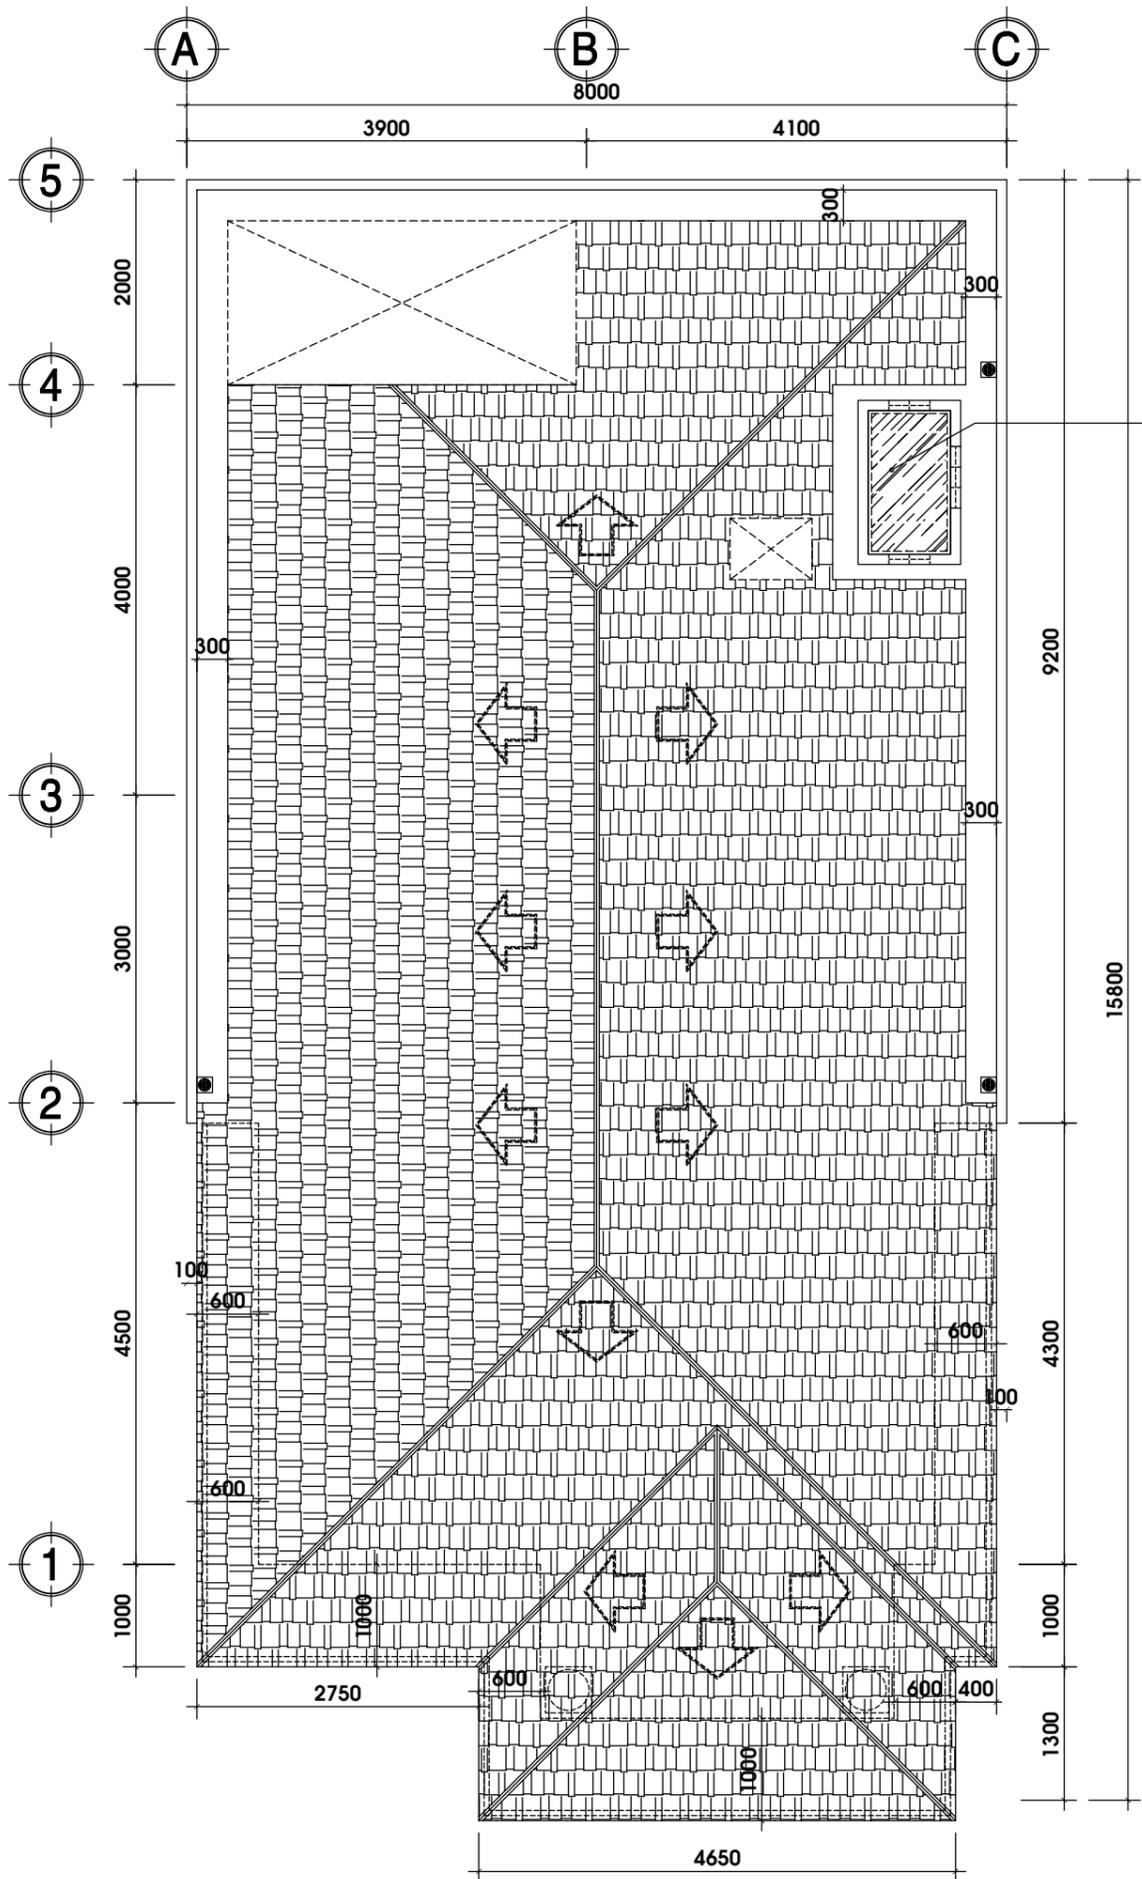

**MẶT BẰNG MÁI TL 1/100**

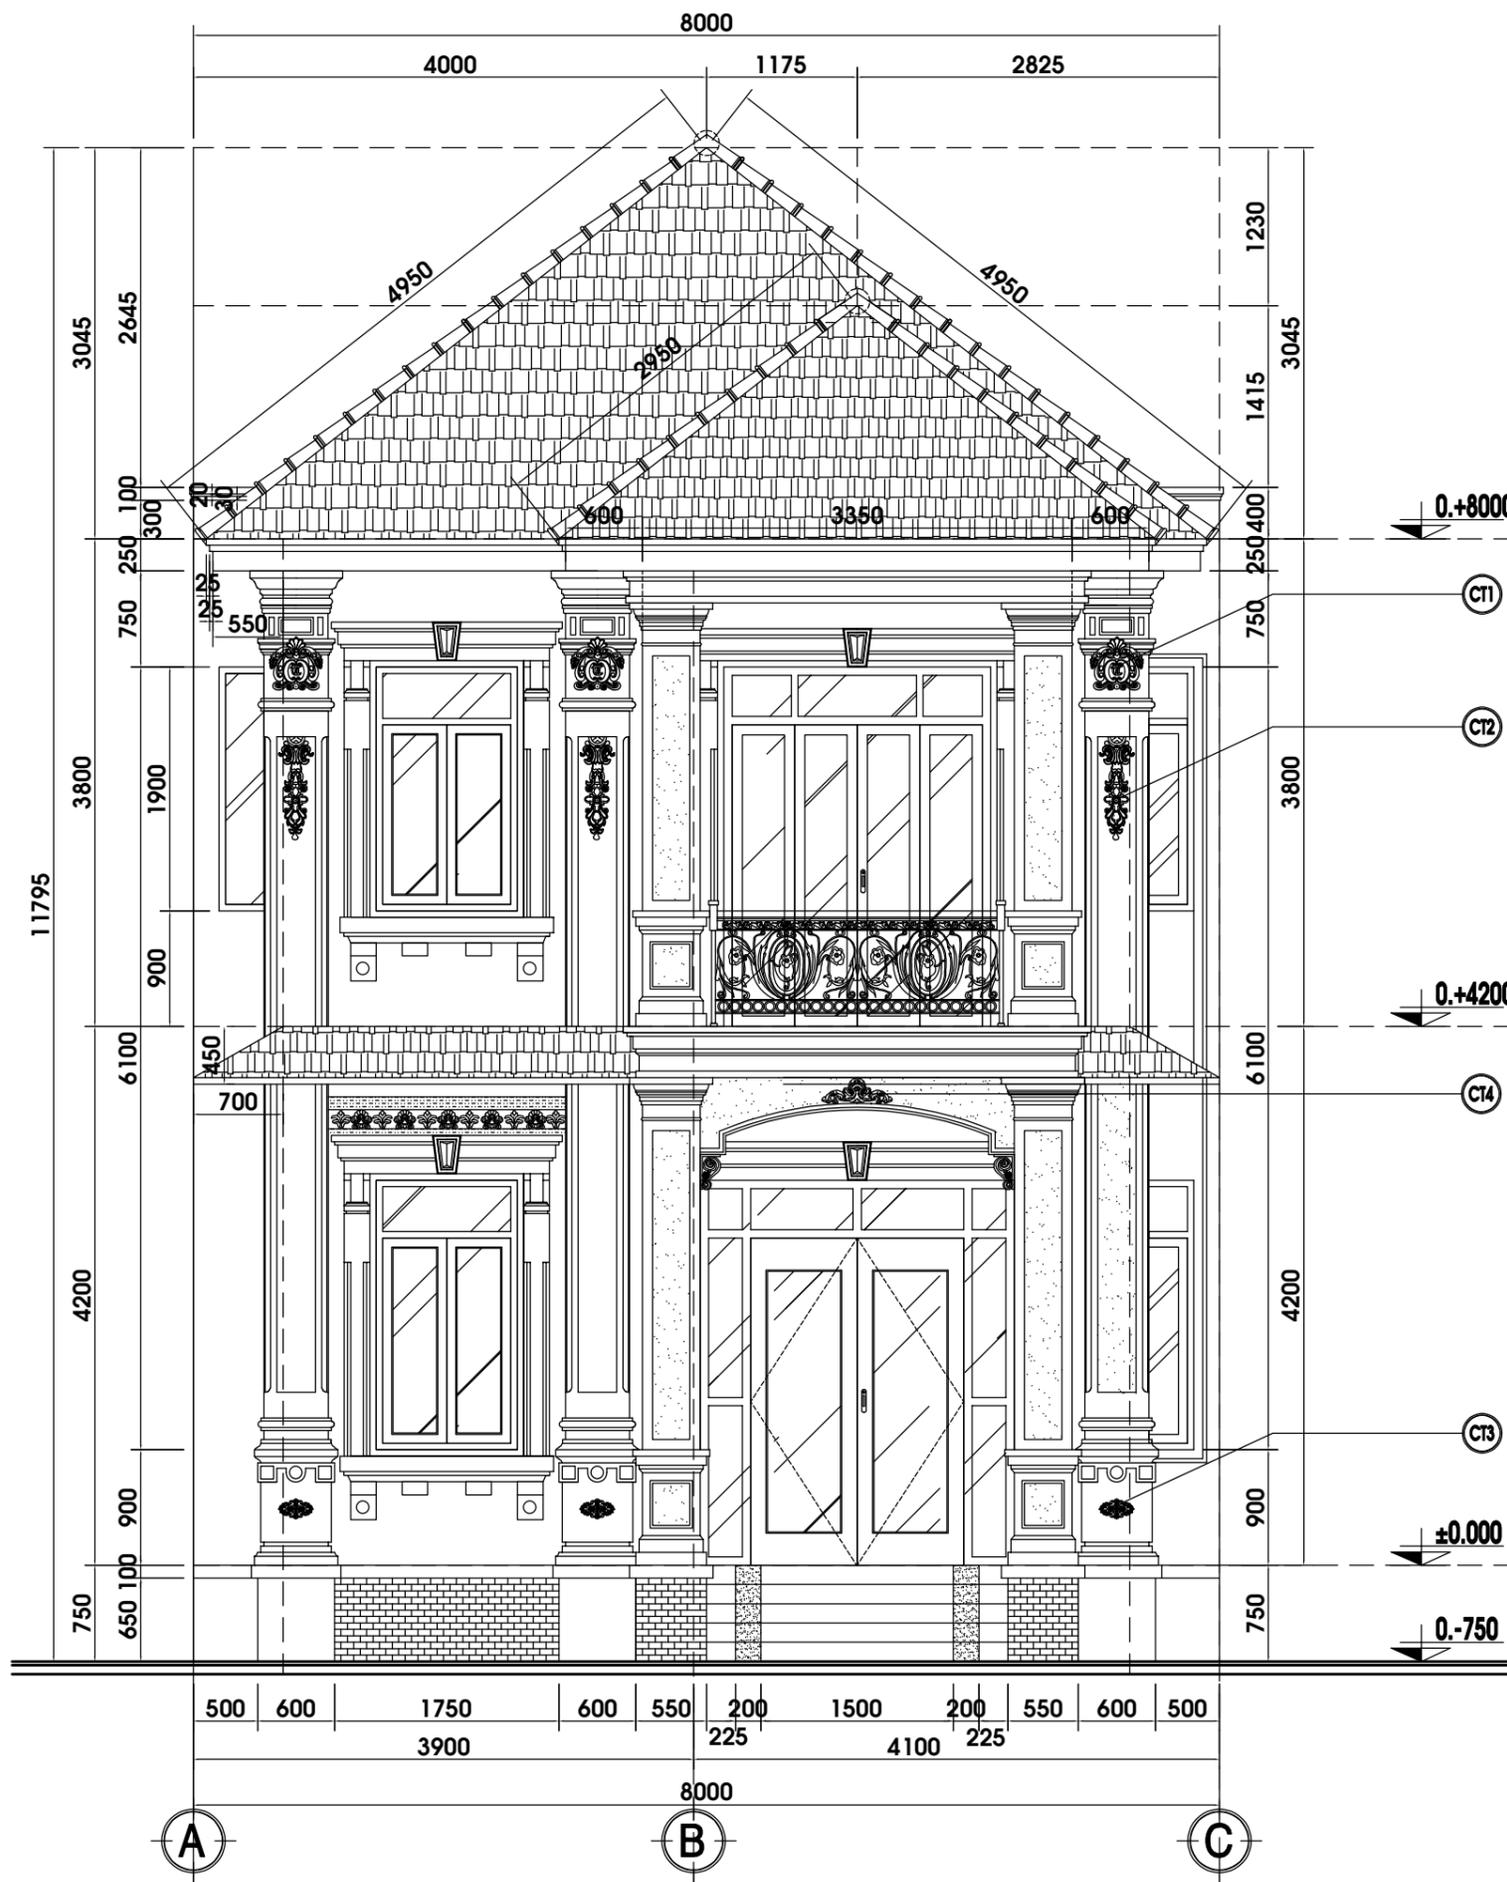

MẶT ĐỨNG TRỰC A-C TL 1/50

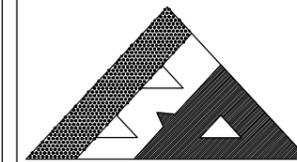

**BINH AN LE CO.,Ltd**

CÔNG TY TNHH TƯ VẤN THIẾT KẾ XÂY DỰNG

**BÌNH AN LÊ**

Web: xaydungbinhanle.com

Email: xaydungbinhanle@gmail.com

Số 35/211, tổ 17, KP 3, P.Trảng Dài, Tp. Biên Hoà, ĐN

Điện thoại: (061)3990.002 - 0974.775.625

Mã số thuế: 3603372821

**HIỆU CHỈNH**

LẦN SỬA	NGÀY SỬA	NỘI DUNG SỬA	NGƯỜI

**GIÁM ĐỐC**

Ks. LÊ THANH HẢI

**CHỦ TRÌ**

Ks. HUỖNH QUỐC TUẤN

**THIẾT KẾ**

Ks. HUỖNH QUỐC TUẤN

**KIỂM KỸ THUẬT**

Ks. HUỖNH QUỐC TUẤN

**CHỦ ĐẦU TƯ**

ANH HẠNH - CHỊ NGÀ

**TÊN CÔNG TRÌNH**

CÔNG TRÌNH NHÀ Ở TƯ NHÂN

**ĐỊA ĐIỂM**

K05, LONG ĐỨC 1, TAM PHƯỚC, BH, ĐN

**TÊN BẢN VẼ**

**MẶT ĐỨNG CHÍNH**

**BẢN VẼ KỸ THUẬT**


**HOÀN THÀNH: 06/2025**

**TỶ LỆ**

**1/100**

**BẢN VẼ SỐ**

**05/KT**

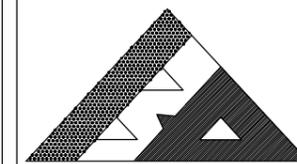

**BINH AN LE CO.,Ltd**

CÔNG TY TNHH TƯ VẤN THIẾT KẾ XÂY DỰNG

**BÌNH AN LÊ**

Web: xaydungbinhanle.com

Email: xaydungbinhanle@gmail.com

Số 35/211, tổ 17, KP 3, P.Trảng Dài, Tp. Biên Hoà, ĐN

Điện thoại: (061)3990.002 - 0974.775.625

Mã số thuế: 3603372821

HIỆU CHỈNH			
LẦN SỬA	NGÀY SỬA	NỘI DUNG SỬA	NGƯỜI

GIÁM ĐỐC

Ks. LÊ THANH HẢI

CHỦ TRÌ

Ks. HUỲNH QUỐC TUẤN

THIẾT KẾ

Ks. HUỲNH QUỐC TUẤN

KIỂM KỸ THUẬT

Ks. HUỲNH QUỐC TUẤN

CHỦ ĐẦU TƯ

ANH HẠNH - CHỊ NGÀ

TÊN CÔNG TRÌNH

CÔNG TRÌNH NHÀ Ở TƯ NHÂN

ĐỊA ĐIỂM

K05, LONG ĐỨC 1, TAM PHƯỚC, BH, ĐN

TÊN BẢN VẼ

MẶT BÊN TRỤC 5-1

BẢN VẼ KỸ THUẬT


HOÀN THÀNH: 06/2025

TỶ LỆ


BẢN VẼ SỐ

1/100

06/KT

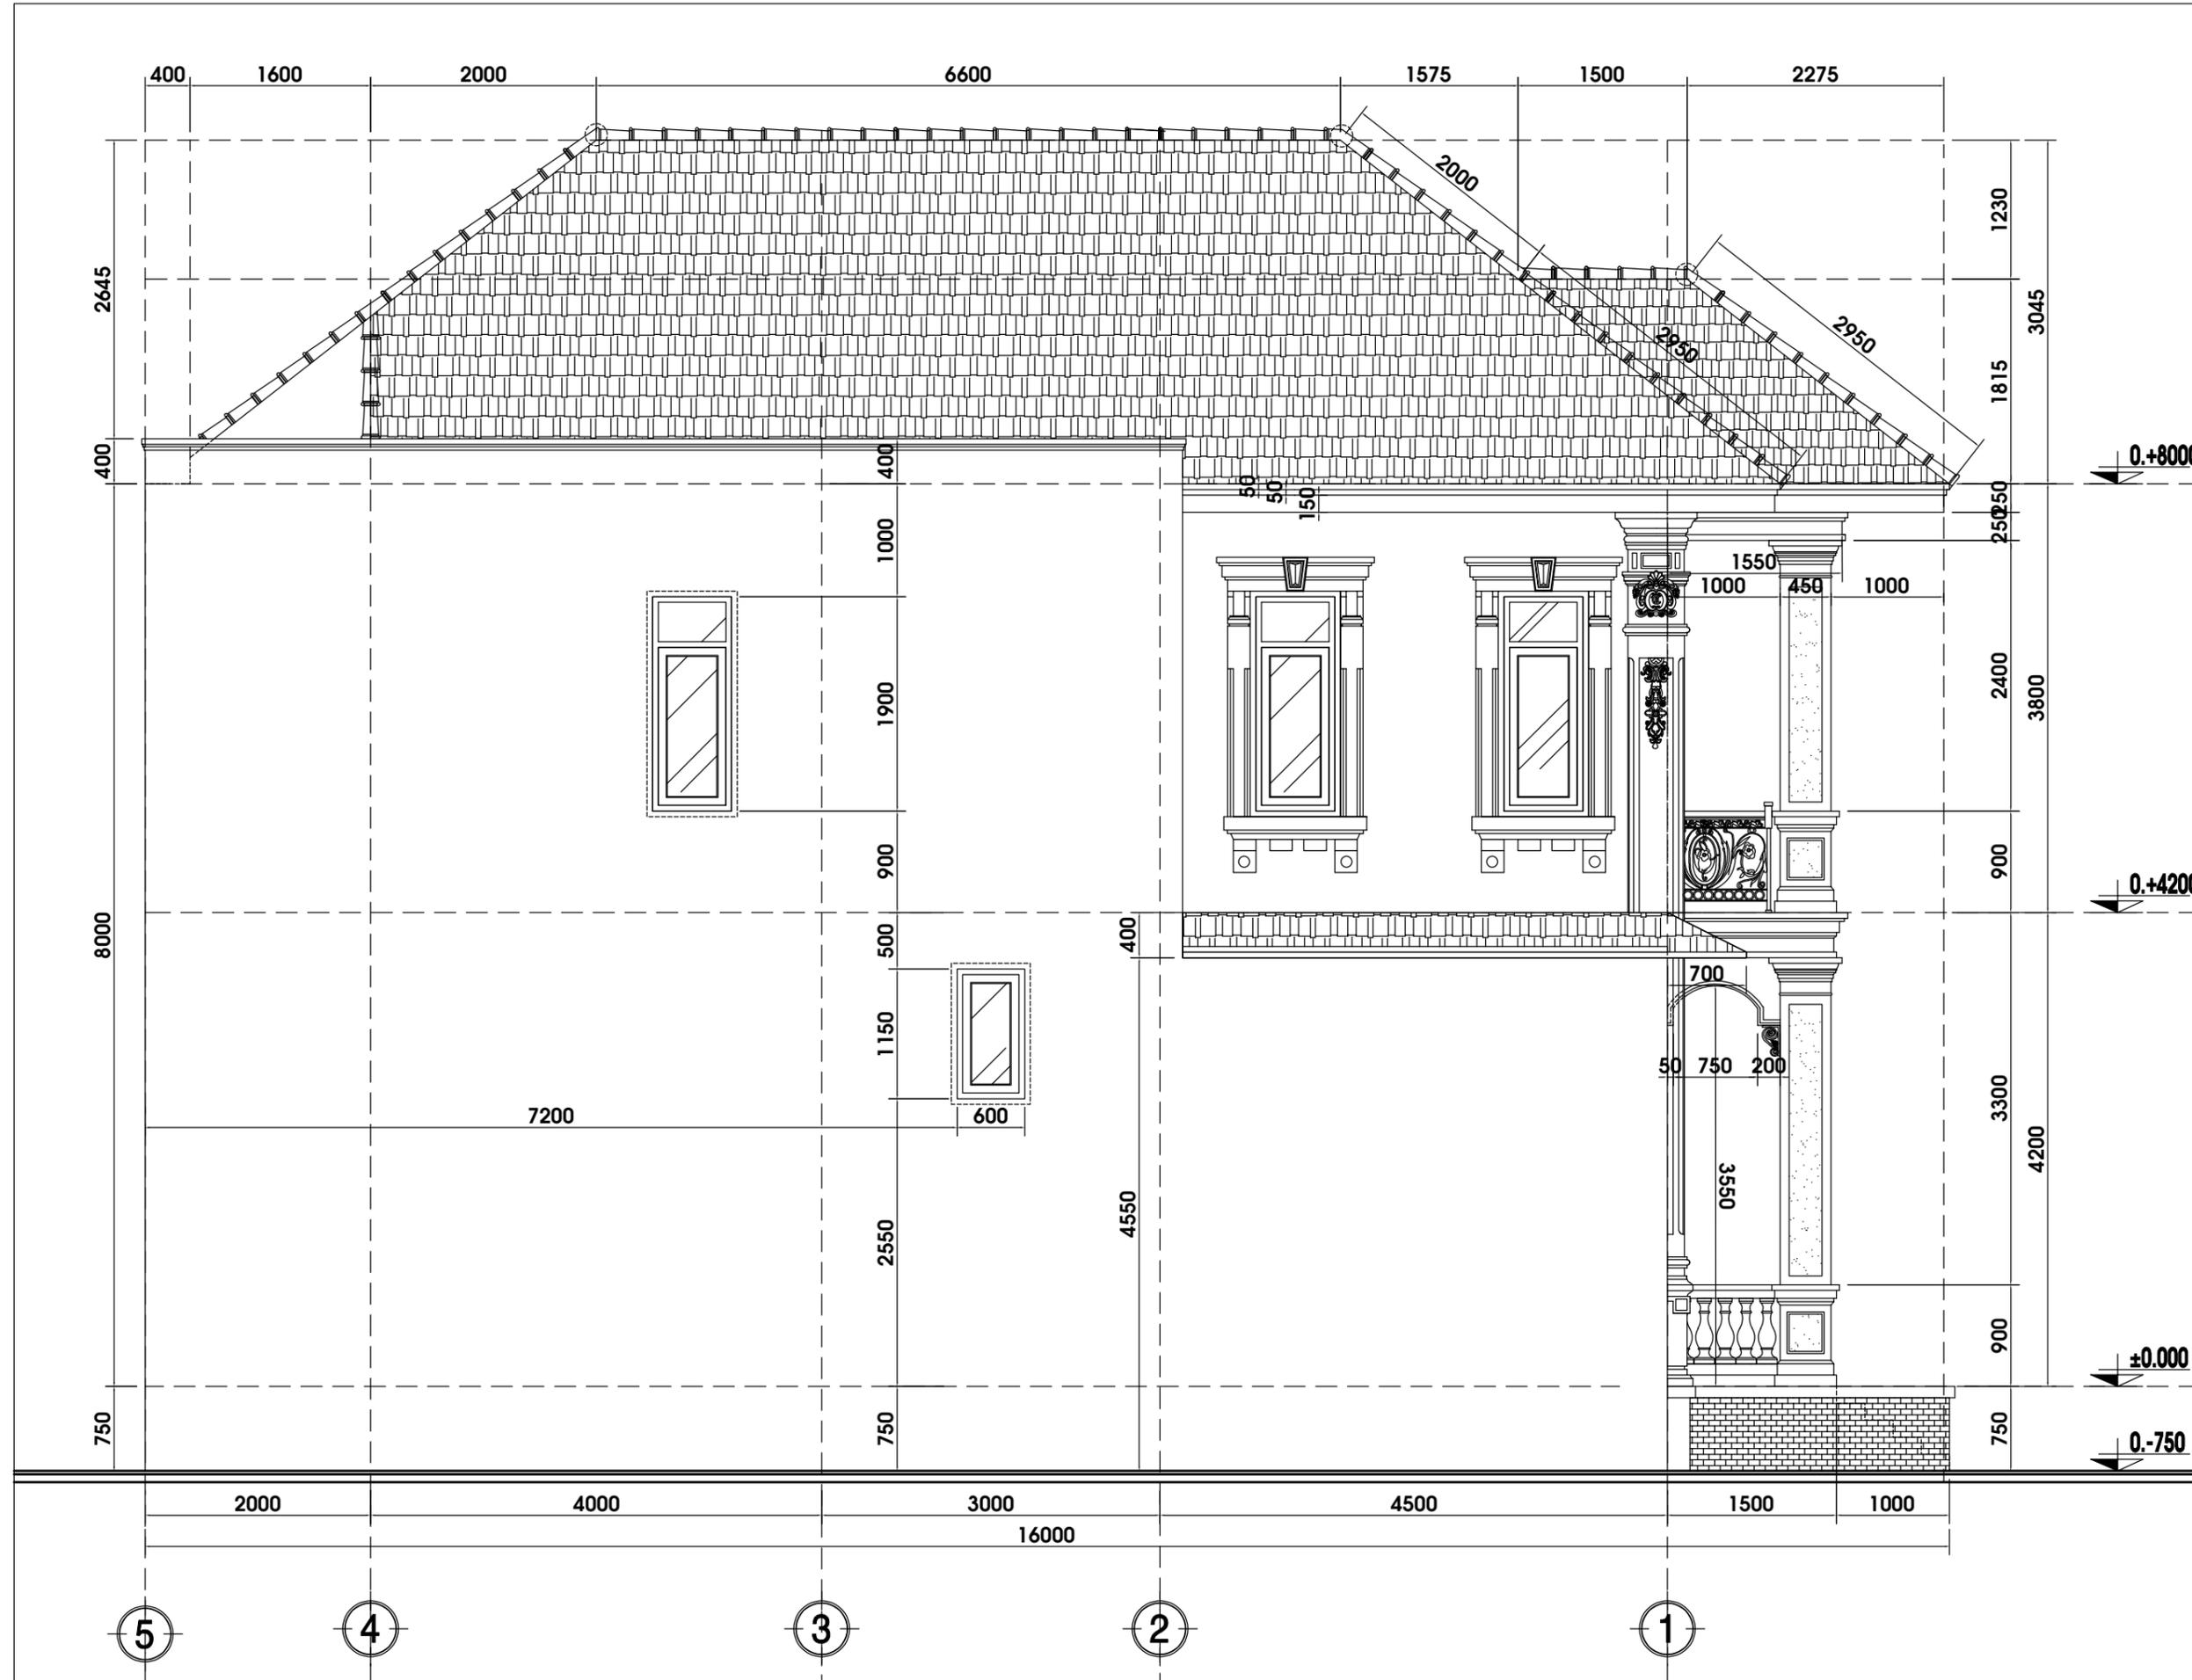

**MẶT BÊN TRỤC 5-1 TL 1/50**

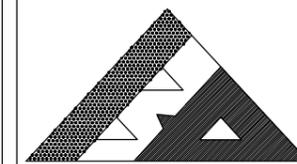

**BINH AN LE CO.,Ltd**

CÔNG TY TNHH TƯ VẤN THIẾT KẾ XÂY DỰNG

**BÌNH AN LÊ**


Web: xaydungbinhanle.com

Email: xaydungbinhanle@gmail.com

Số 35/211, tổ 17, KP 3, P.Trảng Dài, Tp. Biên Hoà, ĐN

Điện thoại: (061)3990.002 - 0974.775.625

Mã số thuế: 3603372821

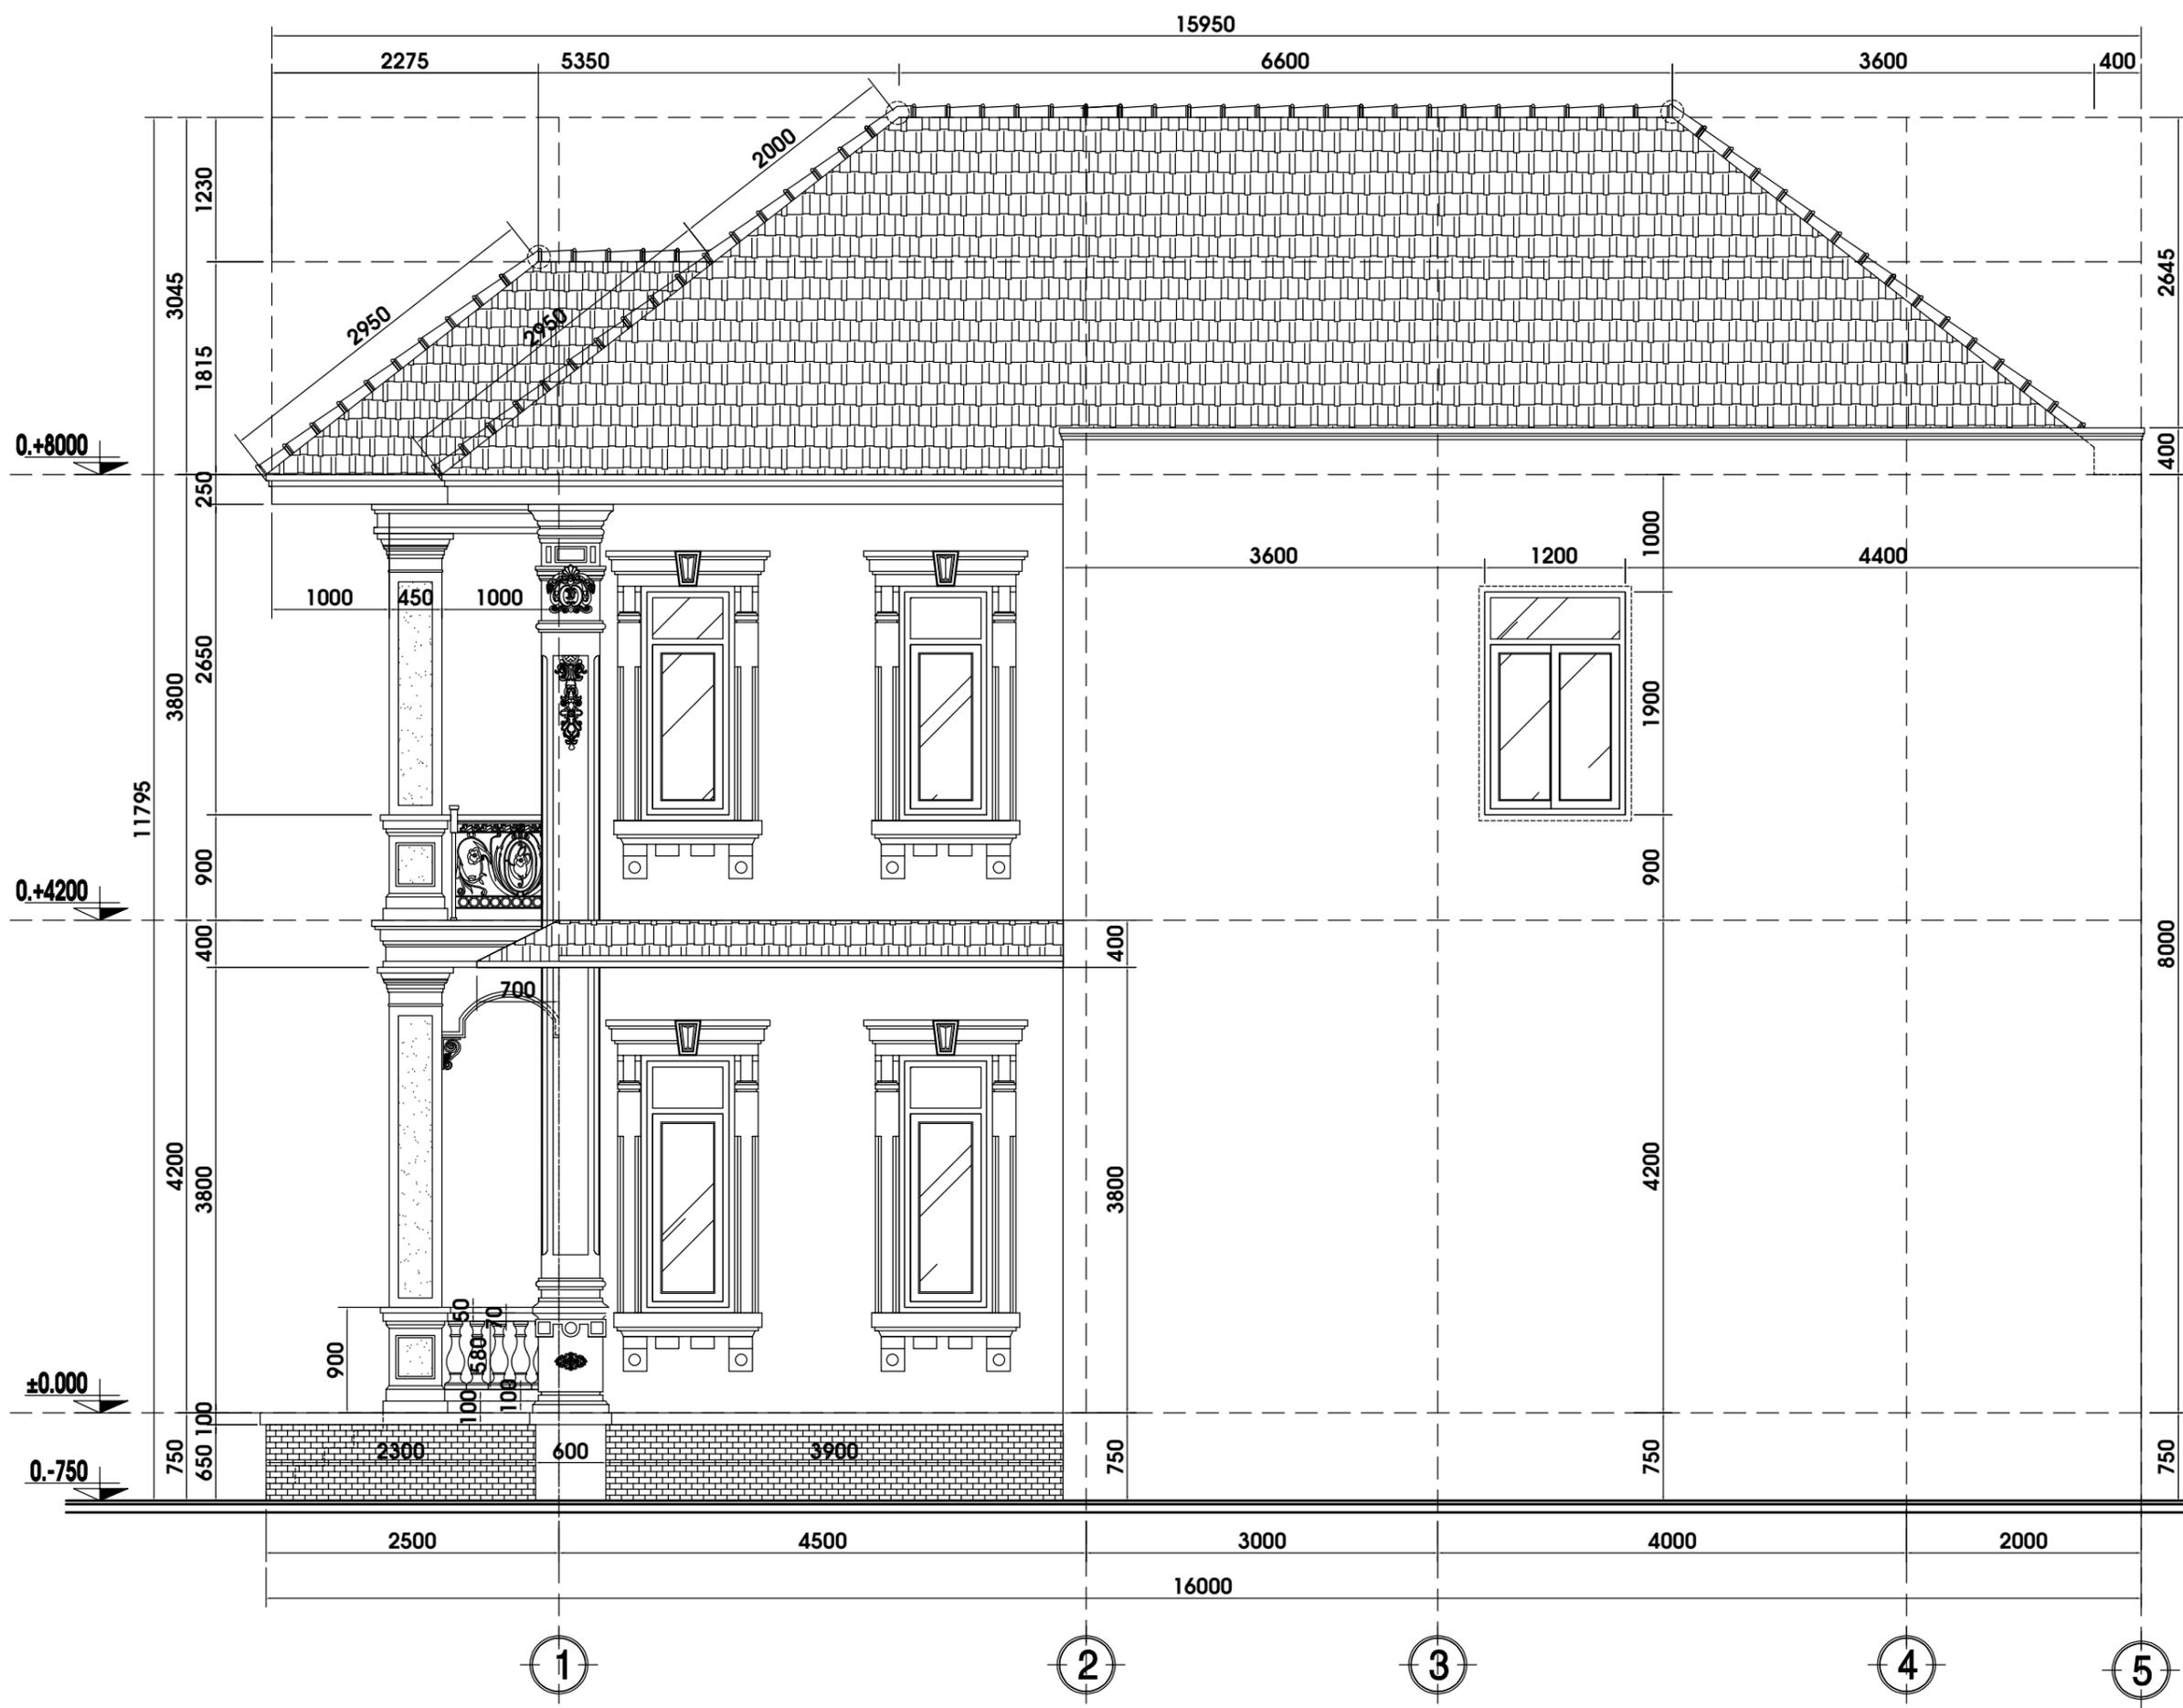

**MẶT BÊN TRỰC 1-5 TL 1/50**

**HIỆU CHỈNH**

LẦN SỬA	NGÀY SỬA	NỘI DUNG SỬA	NGƯỜI

**GIÁM ĐỐC**

Ks. LÊ THANH HẢI  
**CHỦ TRÌ**

Ks. HUỖNH QUỐC TUẤN  
**THIẾT KẾ**

Ks. HUỖNH QUỐC TUẤN  
**KIỂM KỸ THUẬT**

Ks. HUỖNH QUỐC TUẤN  
**CHỦ ĐẦU TƯ**


ANH HẠNH - CHỊ NGÀ  
**TÊN CÔNG TRÌNH**

CÔNG TRÌNH NHÀ Ở TƯ NHÂN  
**ĐỊA ĐIỂM**


K05, LONG ĐỨC 1, TAM PHƯỚC, BH, ĐN  
**TÊN BẢN VẼ**

MẶT BÊN TRỰC 1-5  
**BẢN VẼ KỸ THUẬT**

HOÀN THÀNH: 06/2025  
**TỶ LỆ** 1/100      **BẢN VẼ SỐ** 07/KT

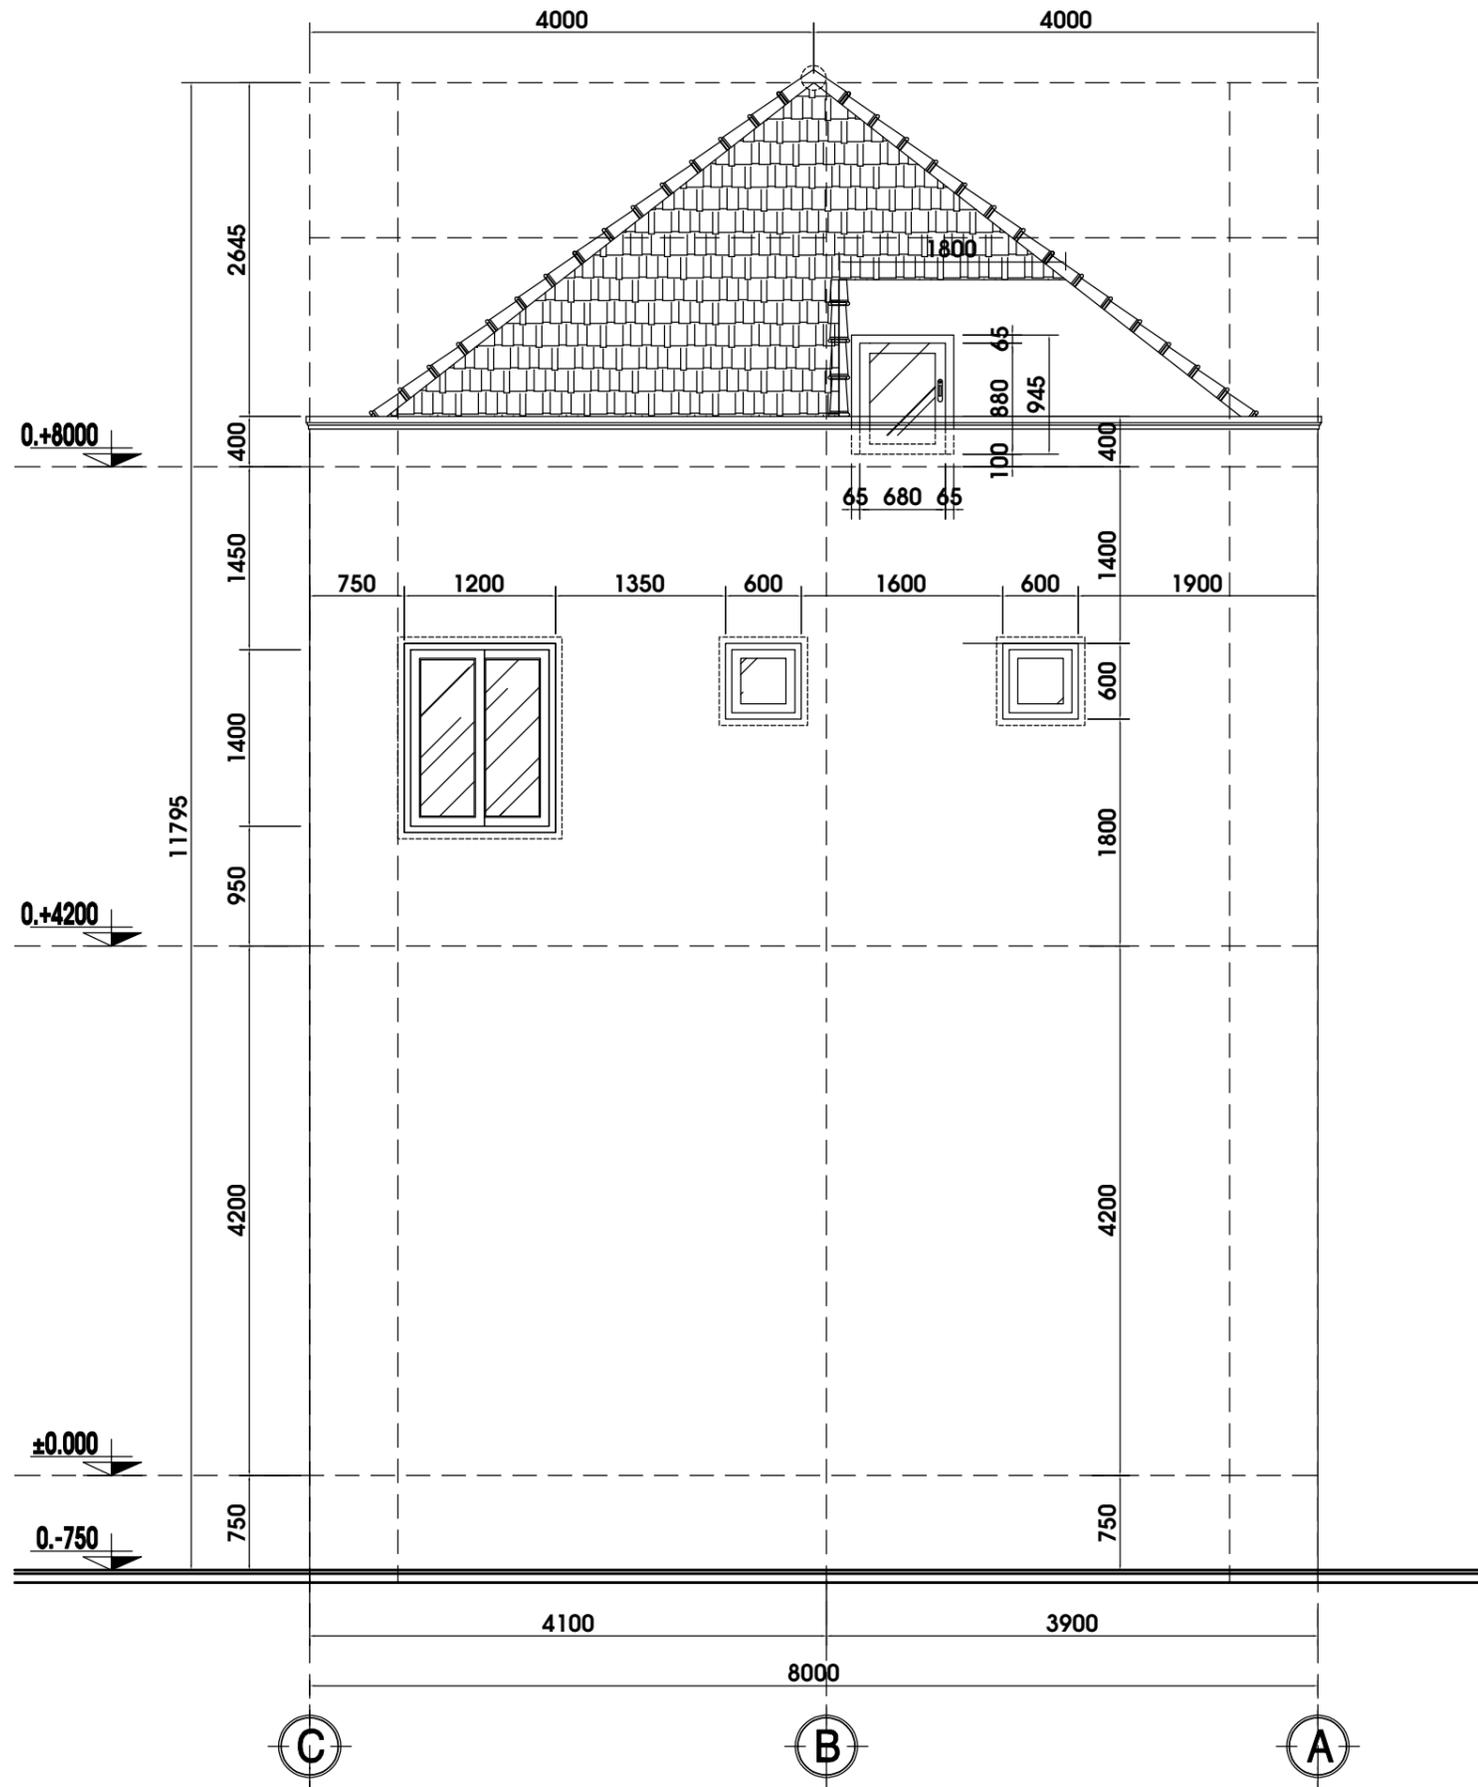

MẶT ĐỨNG TRỤC C-A TL 1/50

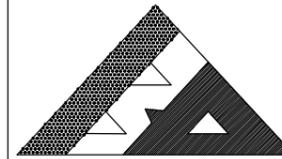

**BINH AN LE CO.,Ltd**  
 CÔNG TY TNHH TƯ VẤN THIẾT KẾ XÂY DỰNG  
**BÌNH AN LÊ**  
 Web: xaydungbinhanle.com  
 Email: xaydungbinhanle@gmail.com  
 Số 35/211, tổ 17, KP 3, P.Trảng Dài, Tp. Biên Hoà, ĐN  
 Điện thoại: (061)3990.002 - 0974.775.625  
 Mã số thuế: 3603372821

HIỆU CHỈNH			
LẦN SỬA	NGÀY SỬA	NỘI DUNG SỬA	NGƯỜI SỬA

GIÁM ĐỐC  
  
 Ks. LÊ THANH HẢI

CHỦ TRÌ  
  
 Ks. HUỲNH QUỐC TUẤN

THIẾT KẾ  
  
 Ks. HUỲNH QUỐC TUẤN  
KIỂM KỸ THUẬT  
  
 Ks. HUỲNH QUỐC TUẤN

CHỦ ĐẦU TƯ  
  
 ANH HẠNH - CHỊ NGÀ


TÊN CÔNG TRÌNH  
  
 CÔNG TRÌNH NHÀ Ở TƯ NHÂN

ĐỊA ĐIỂM  
  
 K05, LONG ĐỨC 1, TAM PHƯỚC, BH, ĐN  
TÊN BẢN VẼ

MẶT ĐỨNG TRỤC C-A  
 BẢN VẼ KỸ THUẬT

HOÀN THÀNH: 06/2025

<u>TỶ LỆ</u>	<u>BẢN VẼ SỐ</u>
1/100	08/KT

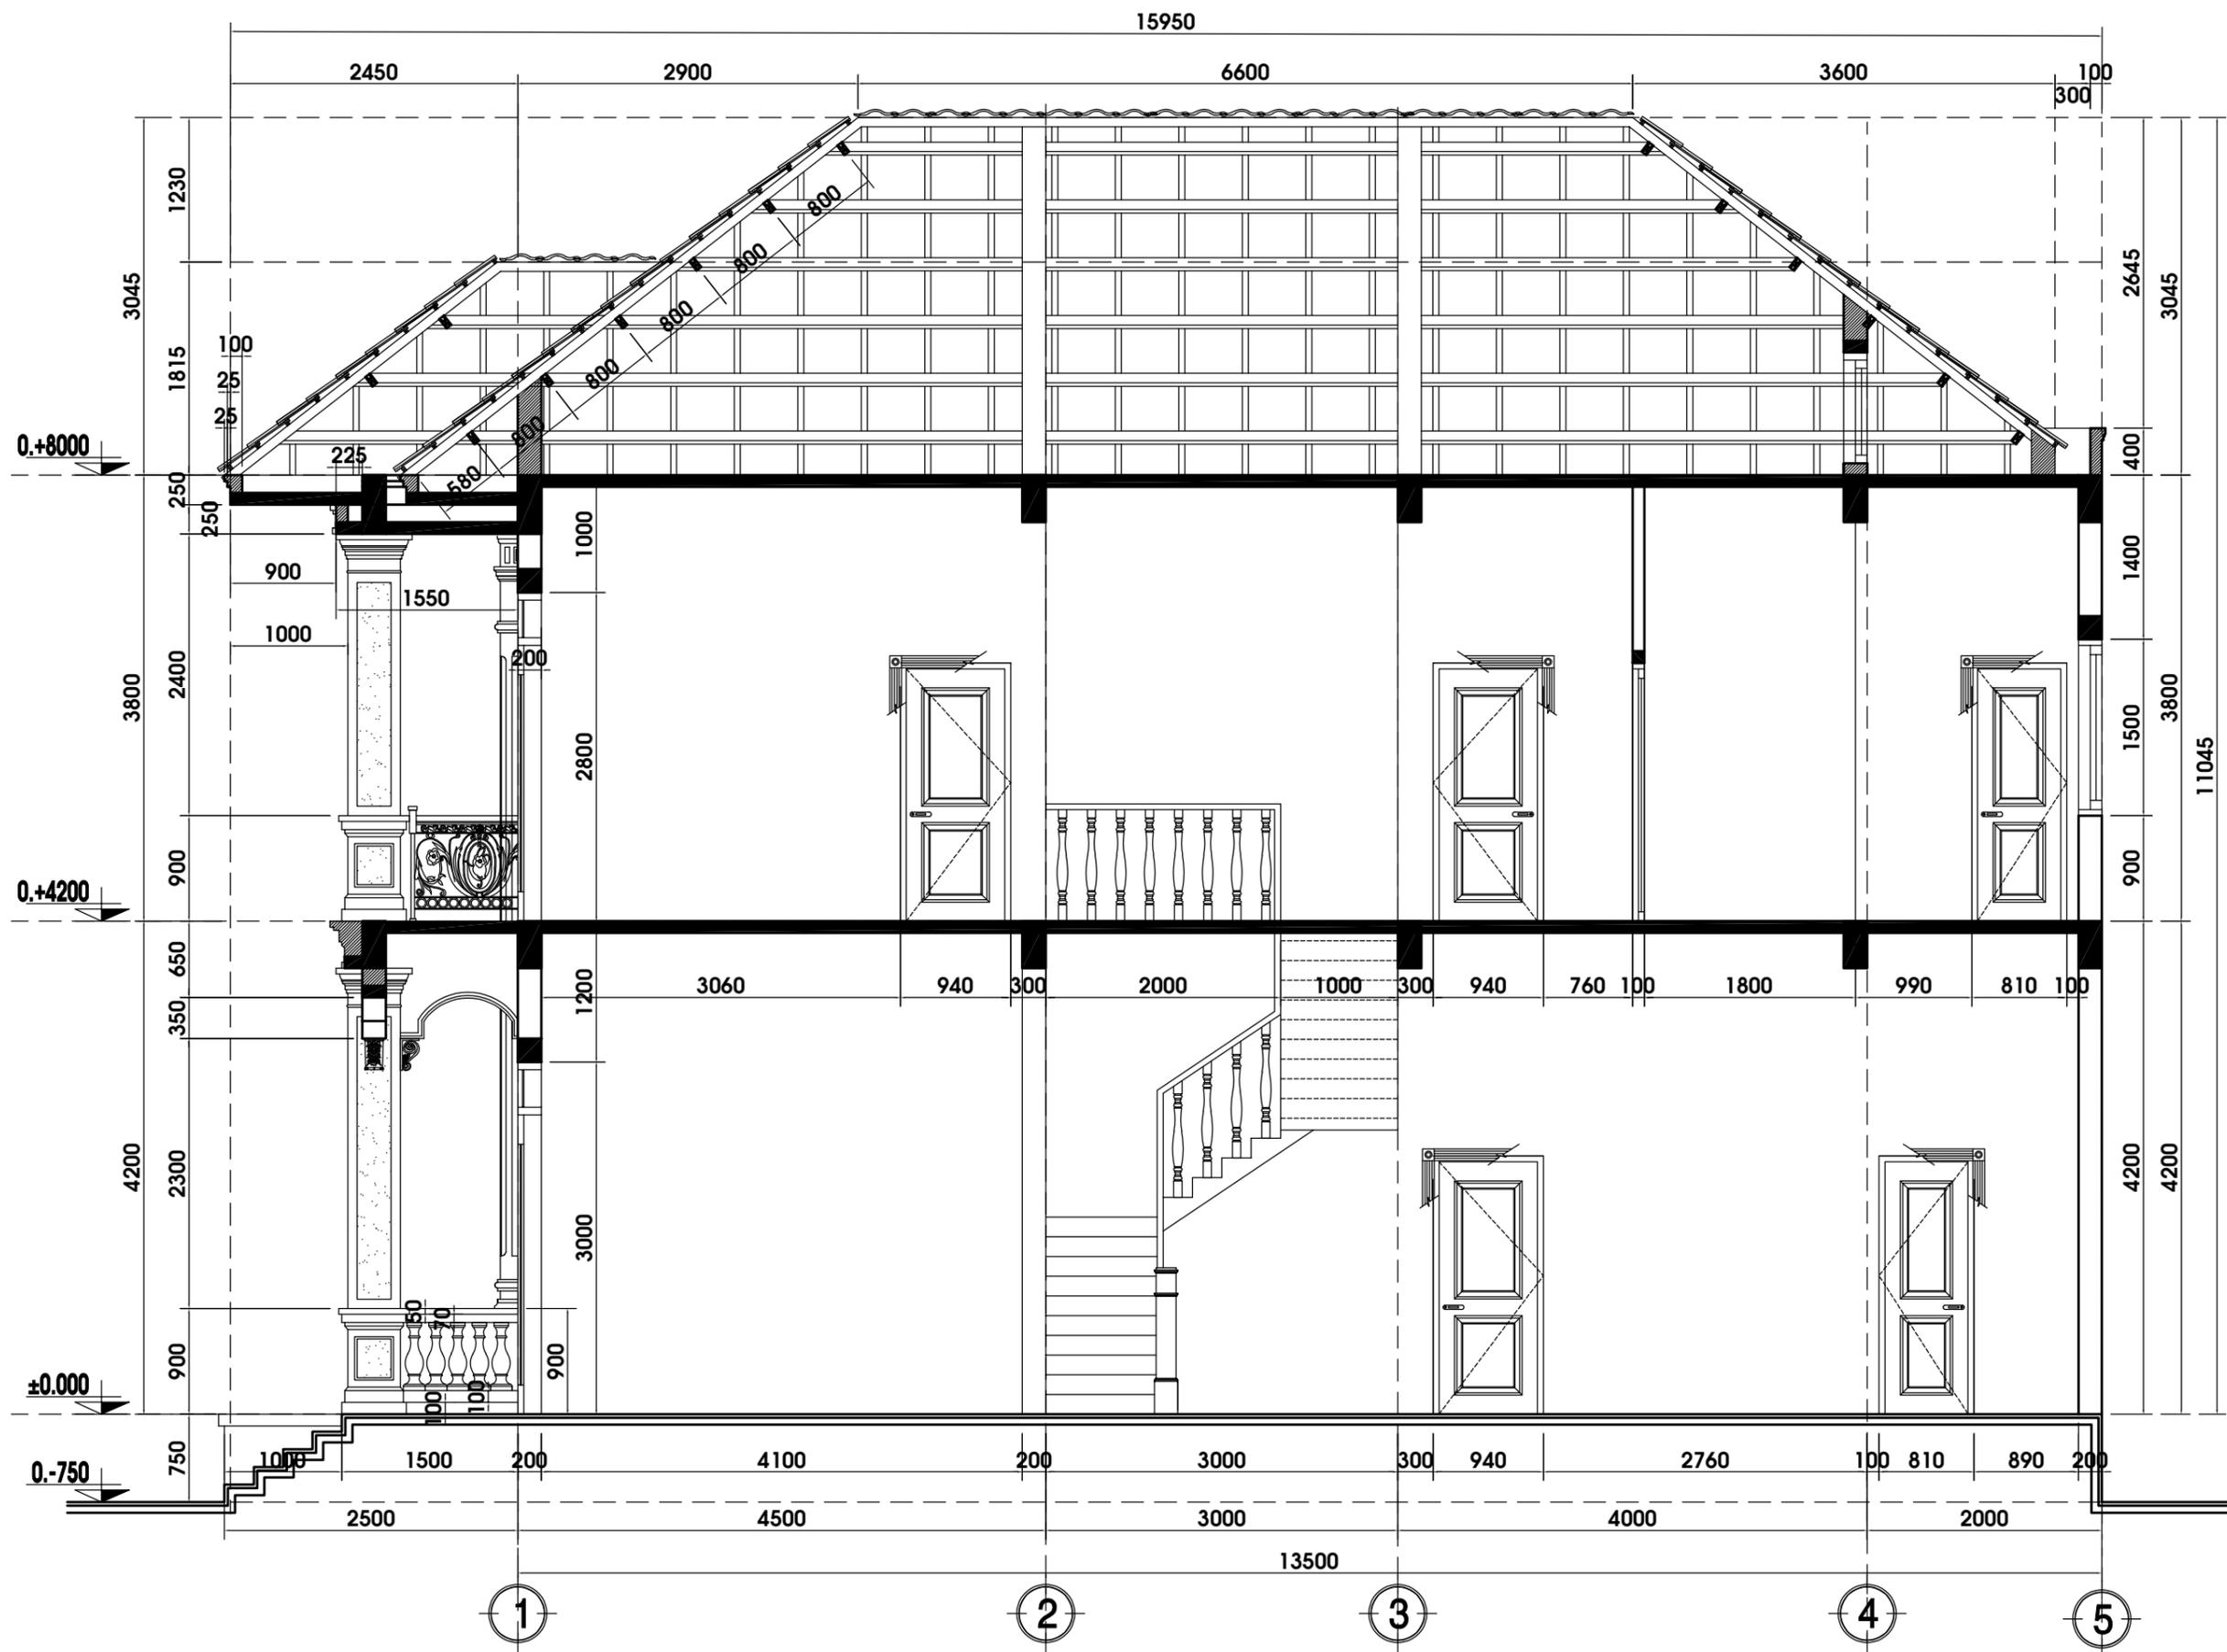

MẶT CẮT 1-1 TL 1/100



**BINH AN LE CO.,Ltd**  
 CÔNG TY TNHH TƯ VẤN THIẾT KẾ XÂY DỰNG  
**BÌNH AN LÊ**  
 Web: xaydungbinhanle.com  
 Email: xaydungbinhanle@gmail.com  
 Số 35/211, tổ 17, KP 3, P.Trảng Dài, Tp. Biên Hoà, ĐN  
 Điện thoại: (061)3990.002 - 0974.775.625  
 Mã số thuế: 3603372821

HIỆU CHỈNH			
LẦN SỬA	NGÀY SỬA	NỘI DUNG SỬA	NGƯỜI


**GIÁM ĐỐC**  
  
 Ks. LÊ THANH HẢI  
**CHỦ TRÌ**  
  
 Ks. HUỖNH QUỐC TUẤN  
**THIẾT KẾ**  
  
 Ks. HUỖNH QUỐC TUẤN  
**KIỂM KỸ THUẬT**  
  
 Ks. HUỖNH QUỐC TUẤN

**CHỦ ĐẦU TƯ**  
  
 ANH HẠNH - CHỊ NGÀ  
**TÊN CÔNG TRÌNH**

CÔNG TRÌNH NHÀ Ở TƯ NHÂN  
**ĐỊA ĐIỂM**  
 K05, LONG ĐỨC 1, TAM PHƯỚC, BH, ĐN  
**TÊN BẢN VẼ**

**MẬT CẮT 1-1**  
**BẢN VẼ KỸ THUẬT**  
 HOÀN THÀNH: 06/2025  
**TỶ LỆ** 1/100      **BẢN VẼ SỐ** 09/KT




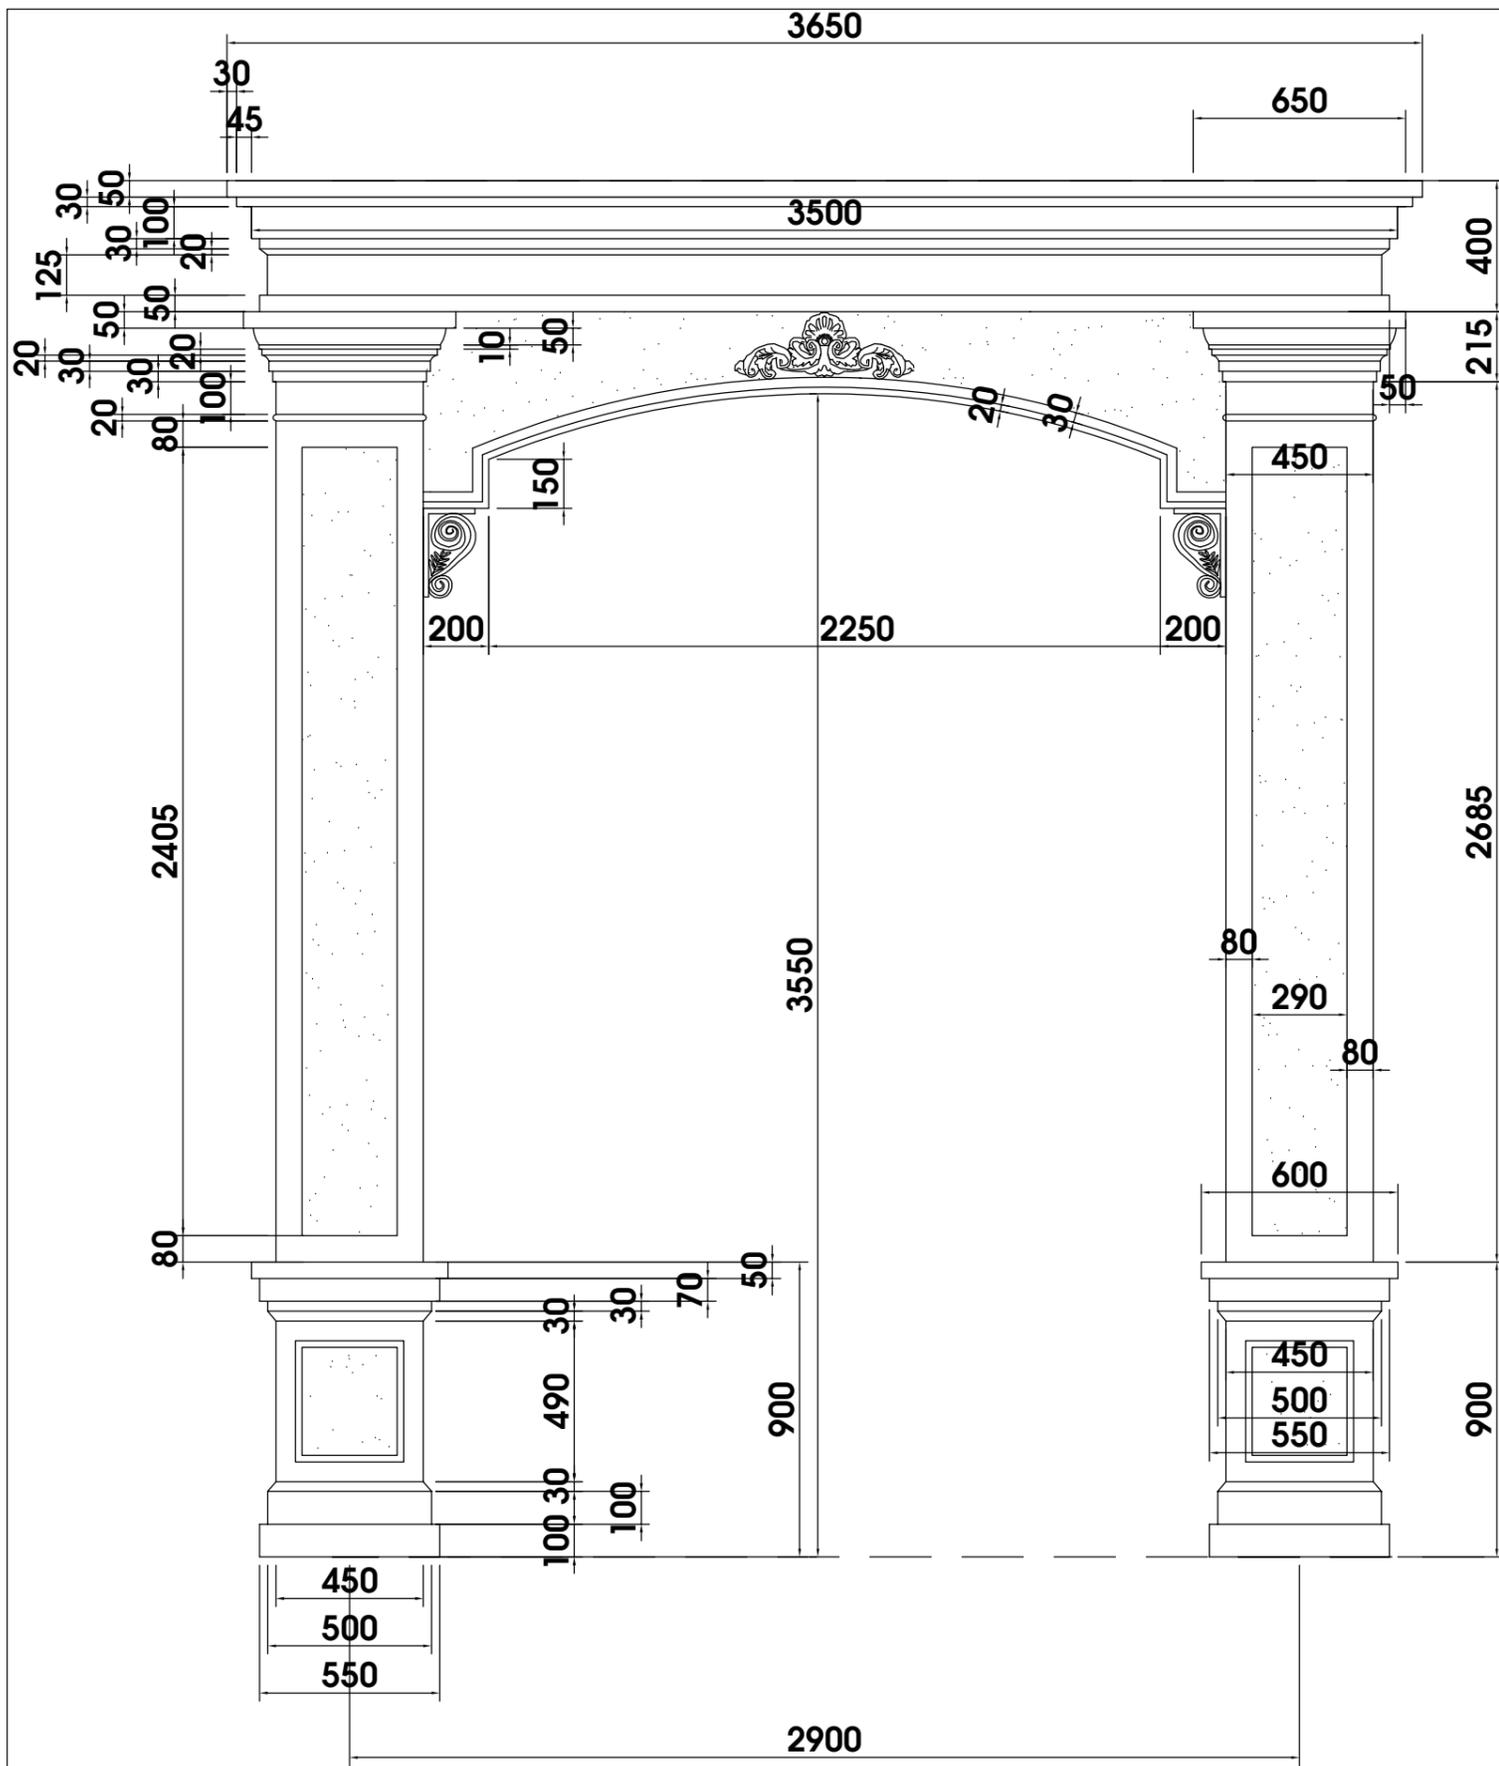

0.+4200

±0.000

CHI TIẾT CỘT SẢNH TRỆT TL 1/50

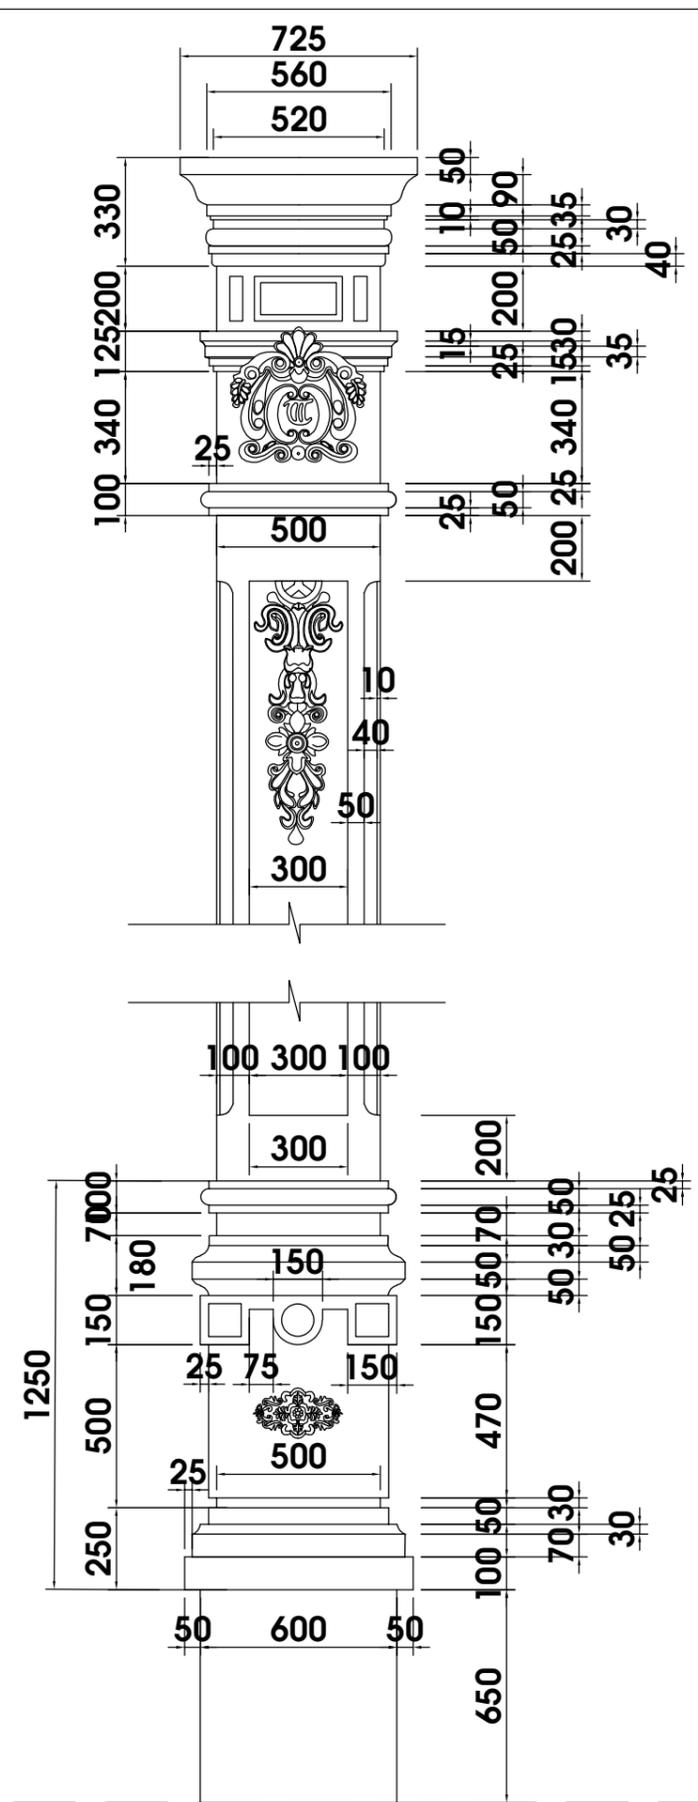

CHI TIẾT CỘT ỐP TL 1/50

**BINH AN LE CO.,Ltd**  
 CÔNG TY TNHH TƯ VẤN THIẾT KẾ XÂY DỰNG  
**BÌNH AN LÊ**  
 Web: xaydungbinhanle.com  
 Email: xaydungbinhanle@gmail.com  
 Số 35/211, tổ 17, KP 3, P.Trảng Dài, Tp. Biên Hoà, ĐN  
 Điện thoại: (061)3990.002 - 0974.775.625  
 Mã số thuế: 3603372821

HIỆU CHỈNH			
LẦN SỬA	NGÀY SỬA	NỘI DUNG SỬA	NGƯỜI

GIÁM ĐỐC

Ks. LÊ THANH HẢI

CHỦ TRÌ

Ks. HUỖNH QUỐC TUẤN

THIẾT KẾ

Ks. HUỖNH QUỐC TUẤN

KIỂM KỸ THUẬT

Ks. HUỖNH QUỐC TUẤN

CHỦ ĐẦU TƯ

ANH HẠNH - CHỊ NGÀ

TÊN CÔNG TRÌNH

CÔNG TRÌNH NHÀ Ở TƯ NHÂN

ĐỊA ĐIỂM

K05, LONG ĐỨC 1, TAM PHƯỚC, BH, ĐN


TÊN BẢN VẼ

CHI TIẾT CỘT SẢNH

BẢN VẼ KỸ THUẬT

HOÀN THÀNH: 06/2025

TỶ LỆ	BẢN VẼ SỐ
1/100	11/KT

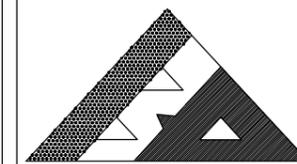

**BINH AN LE CO.,Ltd**

CÔNG TY TNHH TƯ VẤN THIẾT KẾ XÂY DỰNG

**BÌNH AN LÊ**


Web: xaydungbinhanle.com

Email: xaydungbinhanle@gmail.com

Số 35/211, tổ 17, KP 3, P.Trảng Dài, Tp. Biên Hoà, ĐN

Điện thoại: (061)3990.002 - 0974.775.625

Mã số thuế: 3603372821

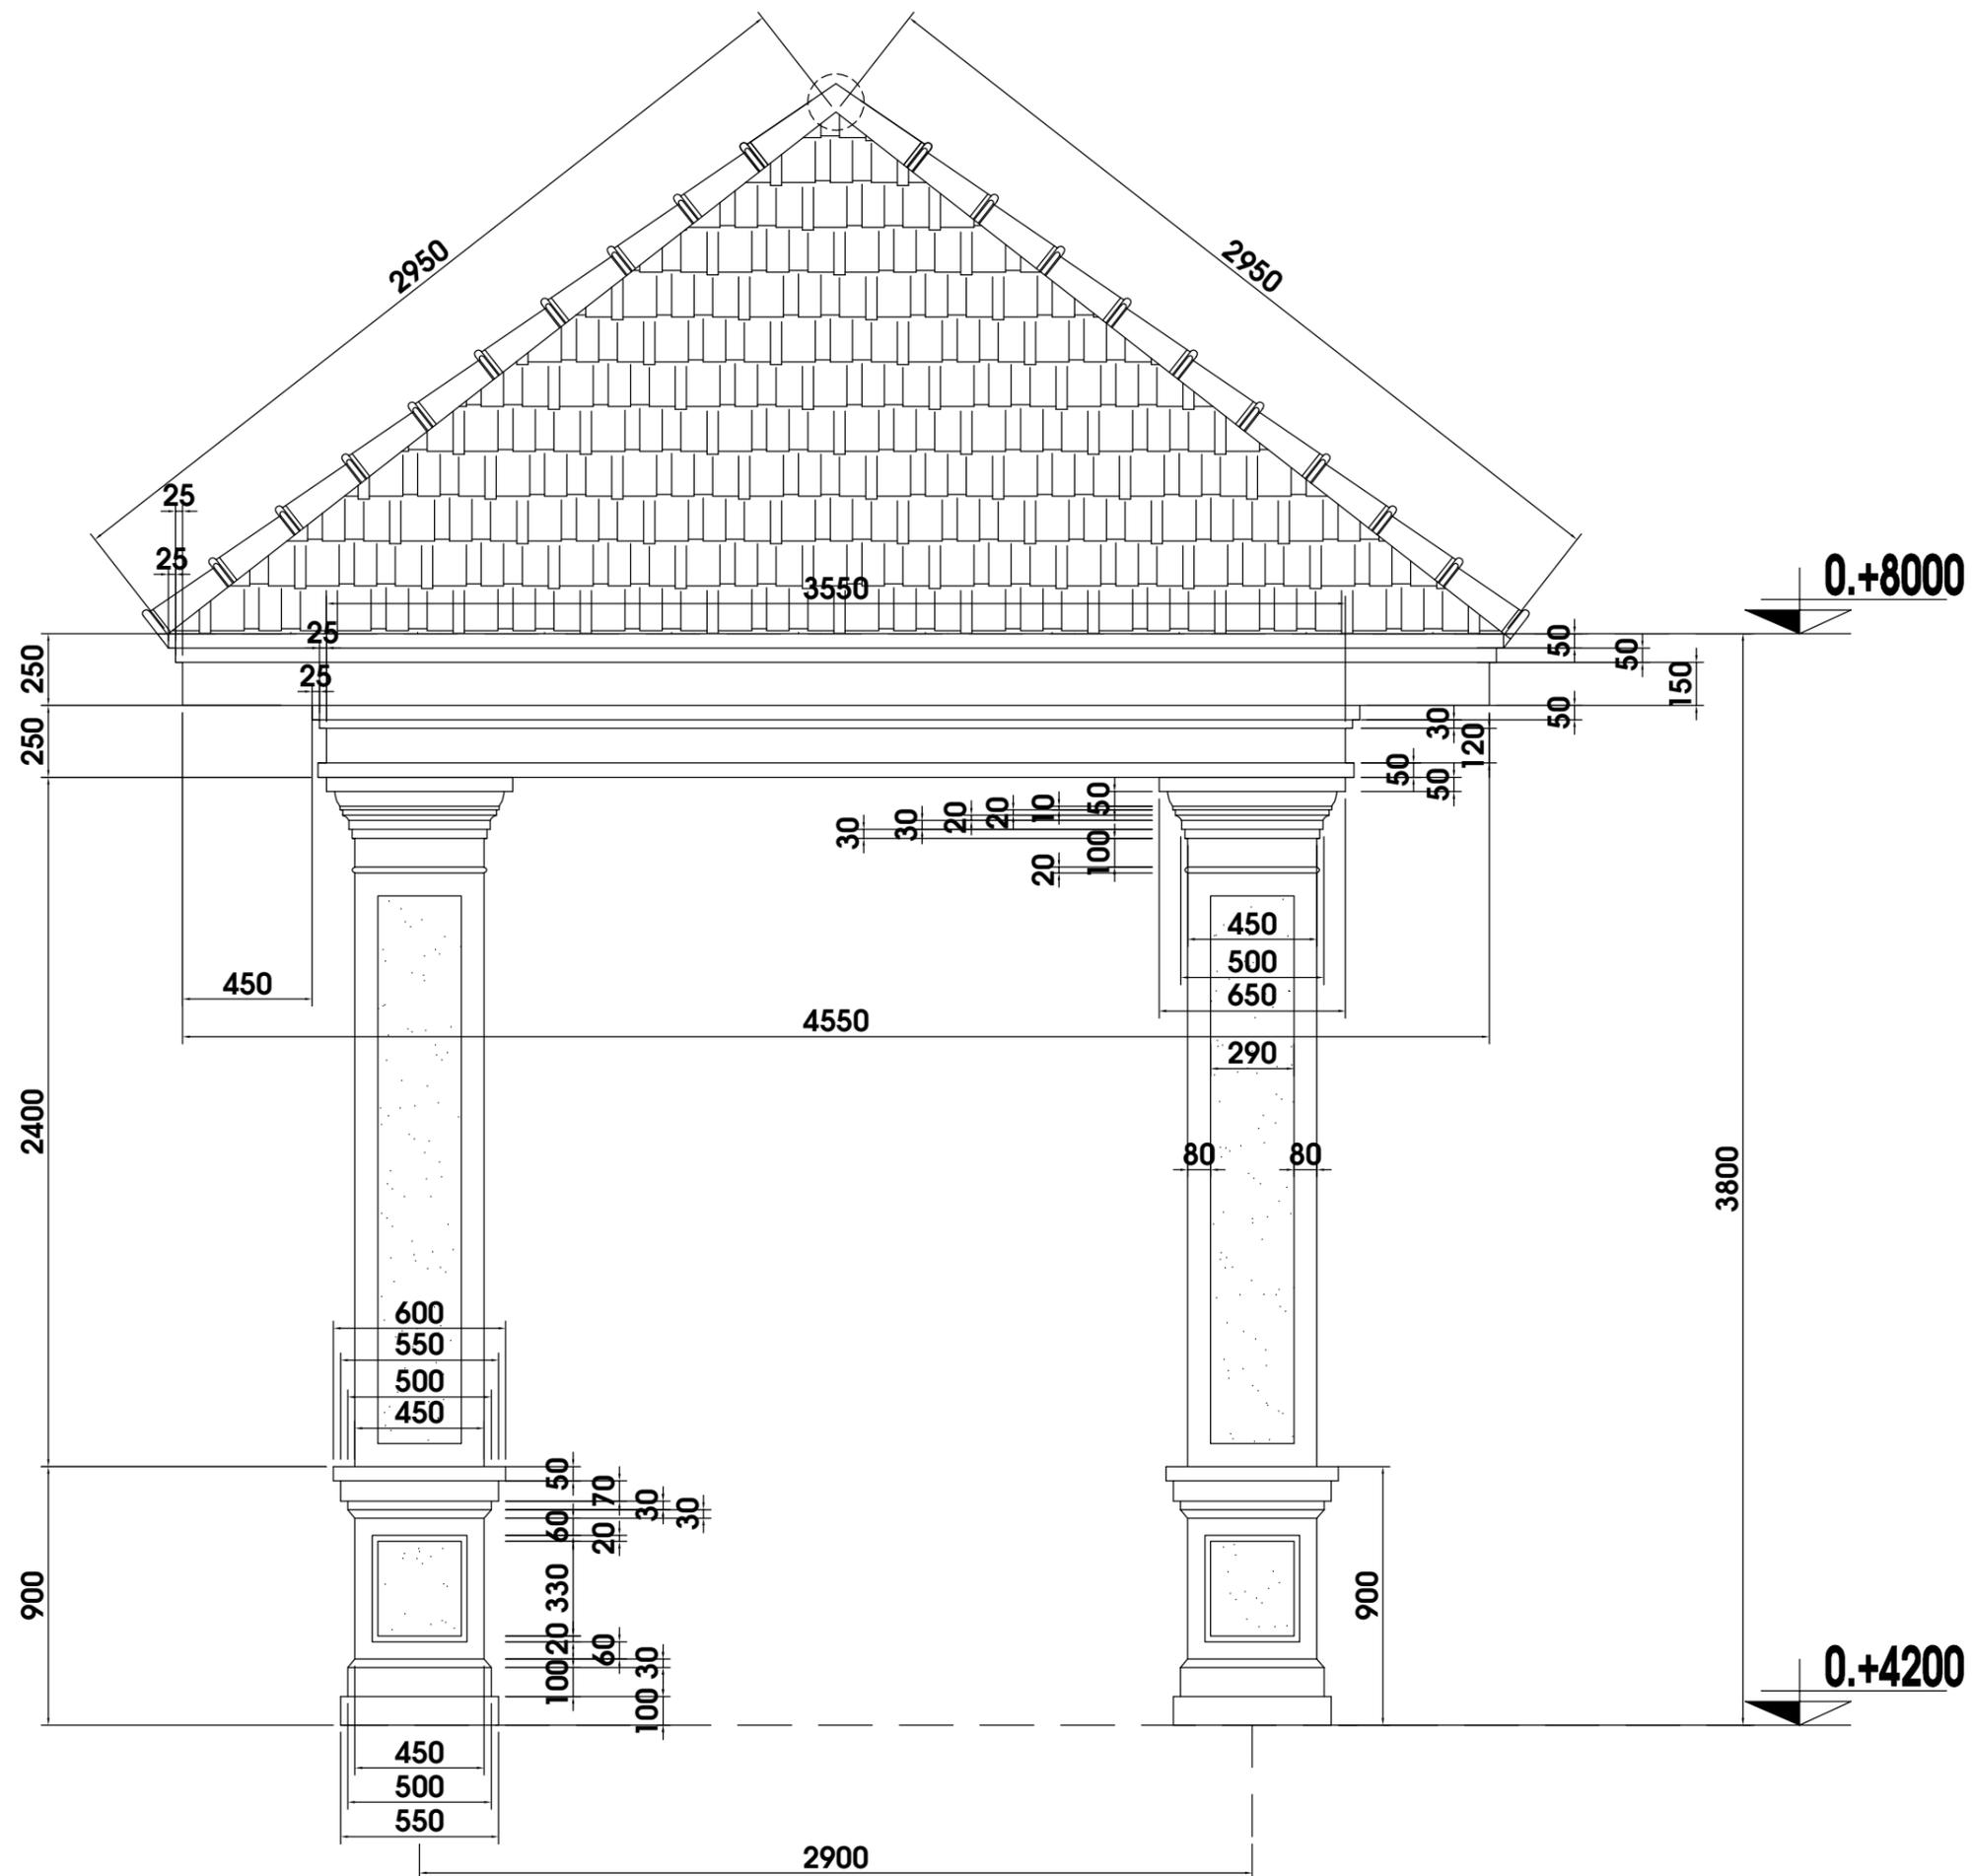

**CHI TIẾT CỘT SẢNH LẦU 1 TL 1/50**

**HIỆU CHỈNH**

LẦN SỬA	NGÀY SỬA	NỘI DUNG SỬA	NGƯỜI

**GIÁM ĐỐC**

Ks. LÊ THANH HẢI

**CHỦ TRÌ**

Ks. HUỖNH QUỐC TUẤN

**THIẾT KẾ**

Ks. HUỖNH QUỐC TUẤN

**KIỂM KỸ THUẬT**

Ks. HUỖNH QUỐC TUẤN

**CHỦ ĐẦU TƯ**

ANH HẠNH - CHỊ NGÀ

**TÊN CÔNG TRÌNH**

CÔNG TRÌNH NHÀ Ở TƯ NHÂN

**ĐỊA ĐIỂM**

K05, LONG ĐỨC 1, TAM PHƯỚC, BH, ĐN

**TÊN BẢN VẼ**

**CHI TIẾT CỘT SẢNH LẦU 1**

BẢN VẼ KỸ THUẬT


HOÀN THÀNH: 06/2025

**TỶ LỆ**

1/100

**BẢN VẼ SỐ**

12/KT

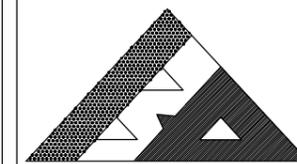

**BINH AN LE CO.,Ltd**

CÔNG TY TNHH TƯ VẤN THIẾT KẾ XÂY DỰNG

**BÌNH AN LÊ**

Web: xaydungbinhanle.com

Email: xaydungbinhanle@gmail.com

Số 35/211, tổ 17, KP 3, P.Trảng Dài, Tp. Biên Hoà, ĐN

Điện thoại: (061)3990.002 - 0974.775.625

Mã số thuế: 3603372821

**HIỆU CHỈNH**

LẦN SỬA	NGÀY SỬA	NỘI DUNG SỬA	NGƯỜI SỬA

**GIÁM ĐỐC**

Ks. LÊ THANH HẢI

**CHỦ TRÌ**

Ks. HUỖNH QUỐC TUẤN

**THIẾT KẾ**

Ks. HUỖNH QUỐC TUẤN

**KIỂM KỸ THUẬT**

Ks. HUỖNH QUỐC TUẤN

**CHỦ ĐẦU TƯ**

ANH HẠNH - CHỊ NGÀ

**TÊN CÔNG TRÌNH**

CÔNG TRÌNH NHÀ Ở TƯ NHÂN

**ĐỊA ĐIỂM**

K05, LONG ĐỨC 1, TAM PHƯỚC, BH, ĐN

**TÊN BẢN VẼ**

**BẢN VẼ CỬA**

**BẢN VẼ KỸ THUẬT**





**HOÀN THÀNH: 06/2025**

**TỶ LỆ**

**1/100**

**BẢN VẼ SỐ**

**13/KT**

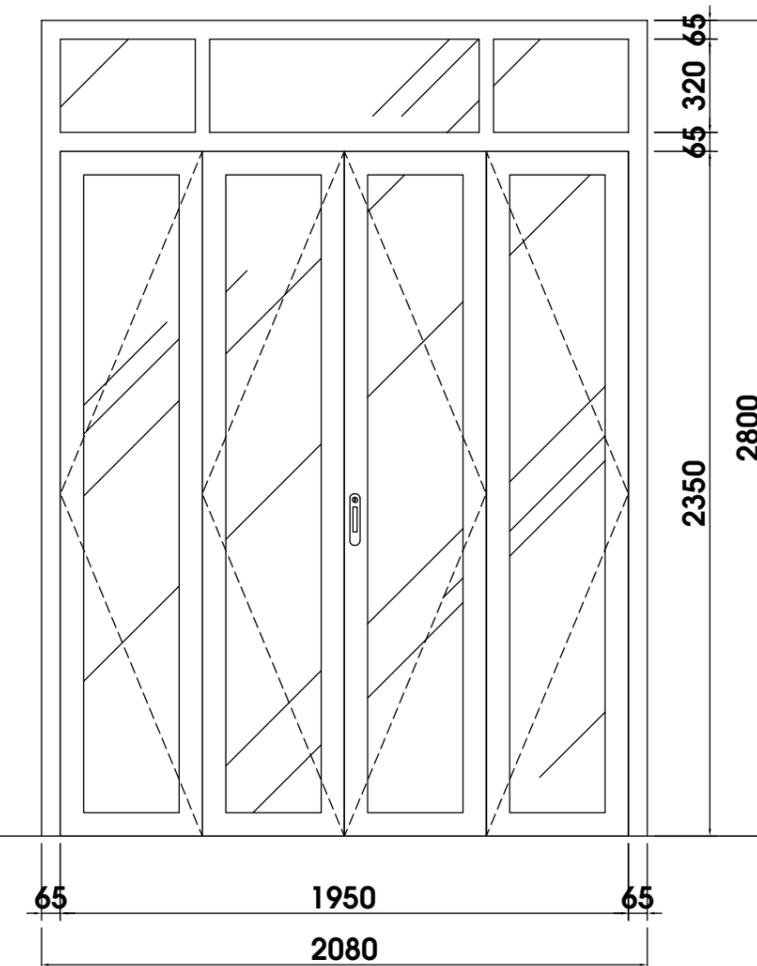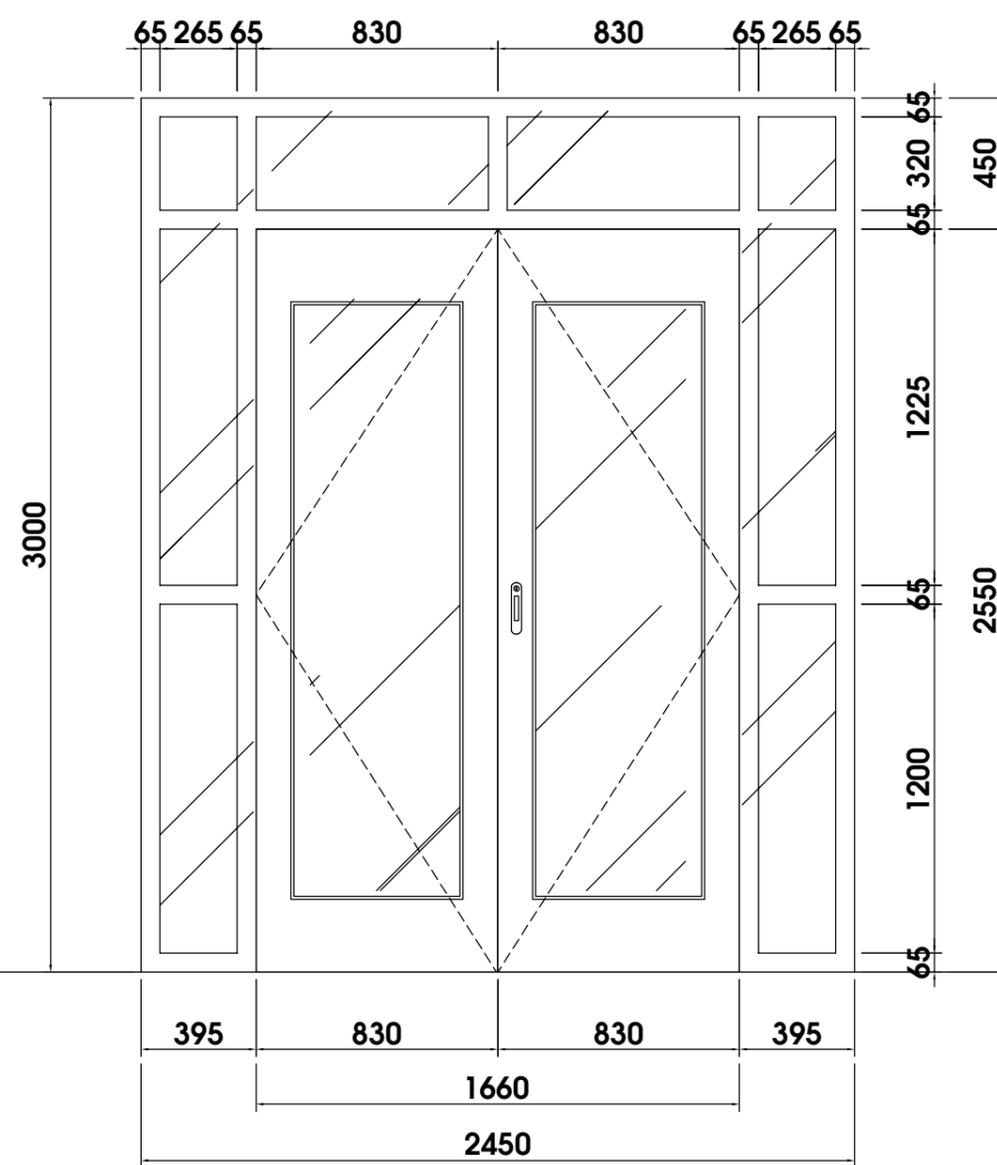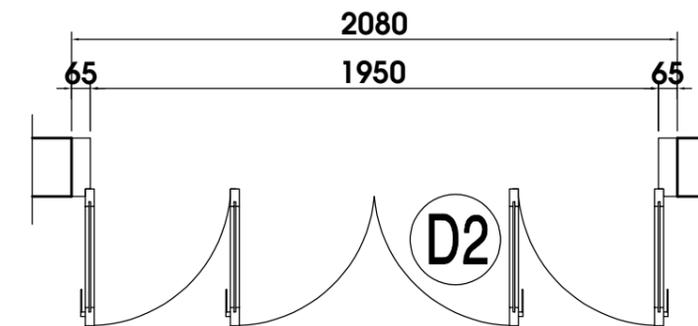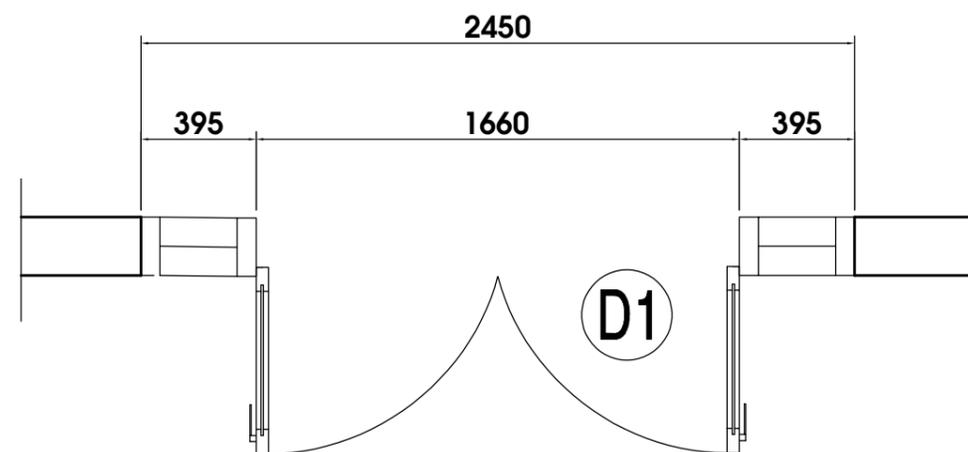

**Đ1(2450X3000)**  
**CỬA ĐI 2 CÁNH MỞ**  
**VL :CỬA NHÔM**  
**SL : 1 BỘ**

**Đ2(2080X2800)**  
**CỬA ĐI 4 CÁNH MỞ**  
**VL :CỬA NHÔM**  
**SL : 1 BỘ**



**BINH AN LE CO.,Ltd**

CÔNG TY TNHH TƯ VẤN THIẾT KẾ XÂY DỰNG

**BÌNH AN LÊ**

Web: xaydungbinhanle.com

Email: xaydungbinhanle@gmail.com

Số 35/211, tổ 17, KP 3, P.Trảng Dài, Tp. Biên Hoà, ĐN

Điện thoại: (061)3990.002 - 0974.775.625

Mã số thuế: 3603372821

**HIỆU CHỈNH**

LẦN SỬA	NGÀY SỬA	NỘI DUNG SỬA	NGƯỜI

**GIÁM ĐỐC**

Ks. LÊ THANH HẢI

**CHỦ TRÌ**

Ks. HUỖNH QUỐC TUẤN

**THIẾT KẾ**

Ks. HUỖNH QUỐC TUẤN

**KIỂM KỸ THUẬT**

Ks. HUỖNH QUỐC TUẤN

**CHỦ ĐẦU TƯ**

ANH HẠNH - CHỊ NGÀ

**TÊN CÔNG TRÌNH**

CÔNG TRÌNH NHÀ Ở TƯ NHÂN

**ĐỊA ĐIỂM**

K05, LONG ĐỨC 1, TAM PHƯỚC, BH, ĐN

**TÊN BẢN VẼ**

BẢN VẼ CỬA

BẢN VẼ KỸ THUẬT










HOÀN THÀNH: 06/2025

**TỶ LỆ**

1/100

**BẢN VẼ SỐ**

14/KT

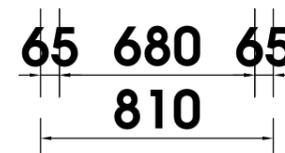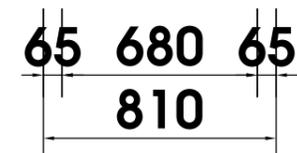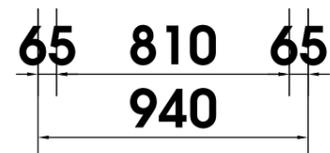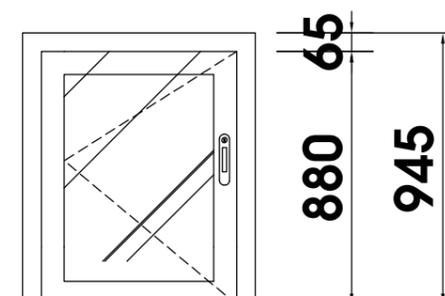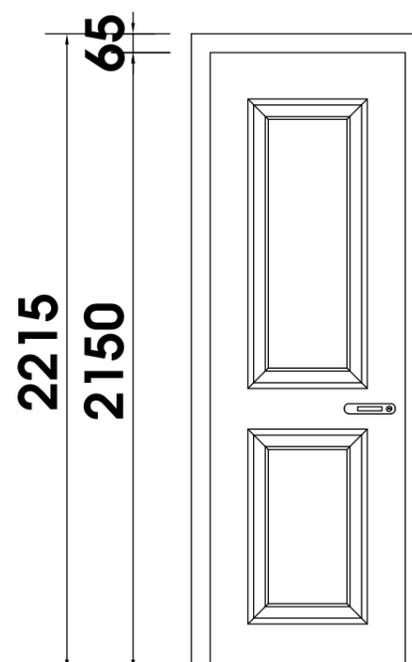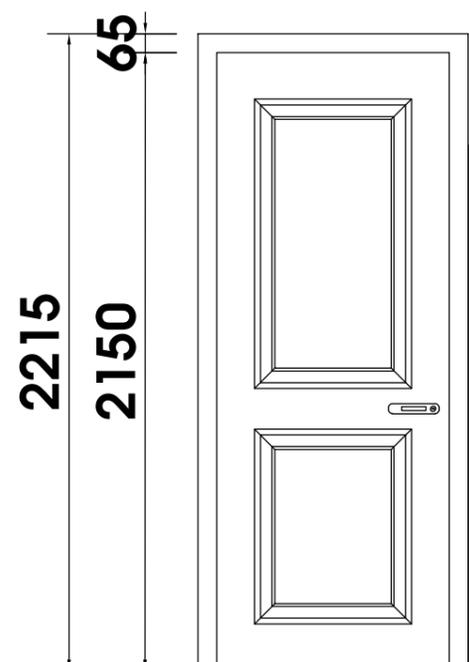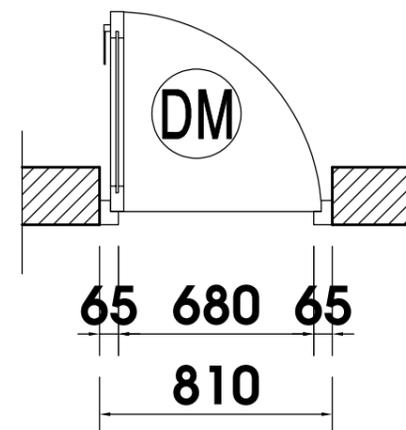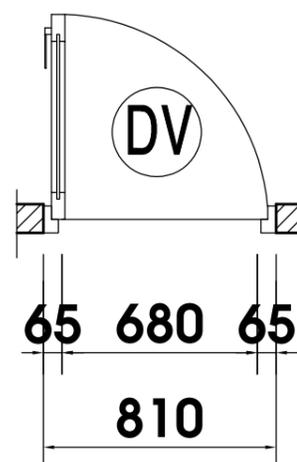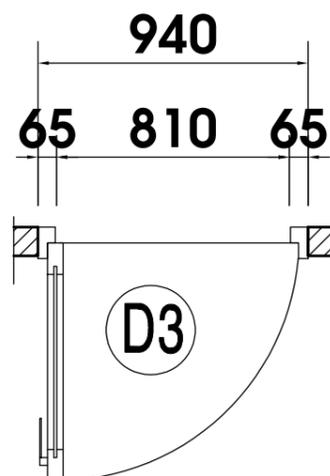

**Đ3(940X2215)**

CỬA ĐI 1 CÁNҺ MỞ

VL :CỬA NHÔM

SL : 4 BỘ

**ĐV(810X2215)**

CỬA ĐI 1 CÁNҺ MỞ

VL :CỬA NHÔM


SL : 4 BỘ

**ĐM(810X945)**

CỬA ĐI 1 CÁNҺ MỞ

VL :CỬA NHÔM

SL : 1 BỘ

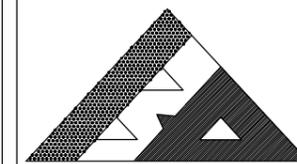

**BINH AN LE CO.,Ltd**

CÔNG TY TNHH TƯ VẤN THIẾT KẾ XÂY DỰNG

**BÌNH AN LÊ**

Web: xaydungbinhanle.com

Email: xaydungbinhanle@gmail.com

Số 35/211, tổ 17, KP 3, P.Trảng Dài, Tp. Biên Hoà, ĐN

Điện thoại: (061)3990.002 - 0974.775.625

Mã số thuế: 3603372821

**HIỆU CHỈNH**

LẦN SỬA	NGÀY SỬA	NỘI DUNG SỬA	NGƯỜI

**GIÁM ĐỐC**

Ks. LÊ THANH HẢI

**CHỦ TRÌ**

Ks. HUỖNH QUỐC TUẤN

**THIẾT KẾ**

Ks. HUỖNH QUỐC TUẤN

**KIỂM KỸ THUẬT**

Ks. HUỖNH QUỐC TUẤN

**CHỦ ĐẦU TƯ**

ANH HẠNH - CHỊ NGÀ

**TÊN CÔNG TRÌNH**

CÔNG TRÌNH NHÀ Ở TƯ NHÂN

**ĐỊA ĐIỂM**

K05, LONG ĐỨC 1, TAM PHƯỚC, BH, ĐN


**TÊN BẢN VẼ**

BẢN VẼ CỬA


BẢN VẼ KỸ THUẬT

HOÀN THÀNH: 06/2025


TỶ LỆ	BẢN VẼ SỐ
1/100	15/KT

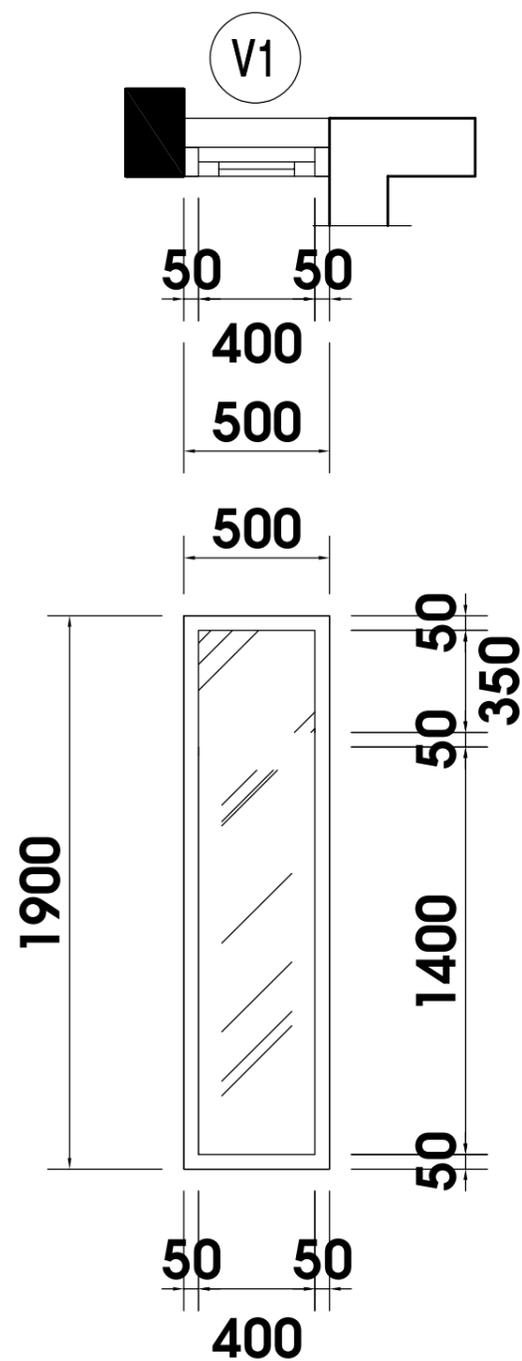







**V1(500X1900)**  
**CỬA SỔ KHUNG CỐ ĐỊNH**  
 VL :CỬA NHÔM  
 SL : 1 BỘ

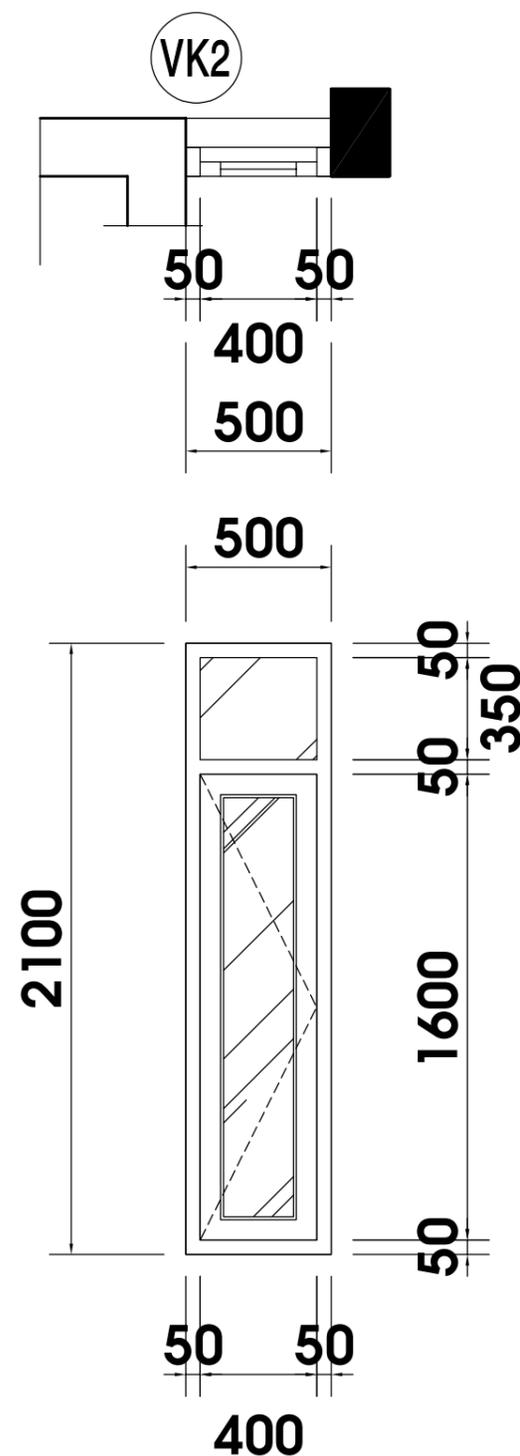

**VK1(500X2100)**  
**CS 1 CÁNH MỞ KHUNG TRÊN CỐ ĐỊNH**  
 VL :CỬA NHÔM  
 SL : 1 BỘ

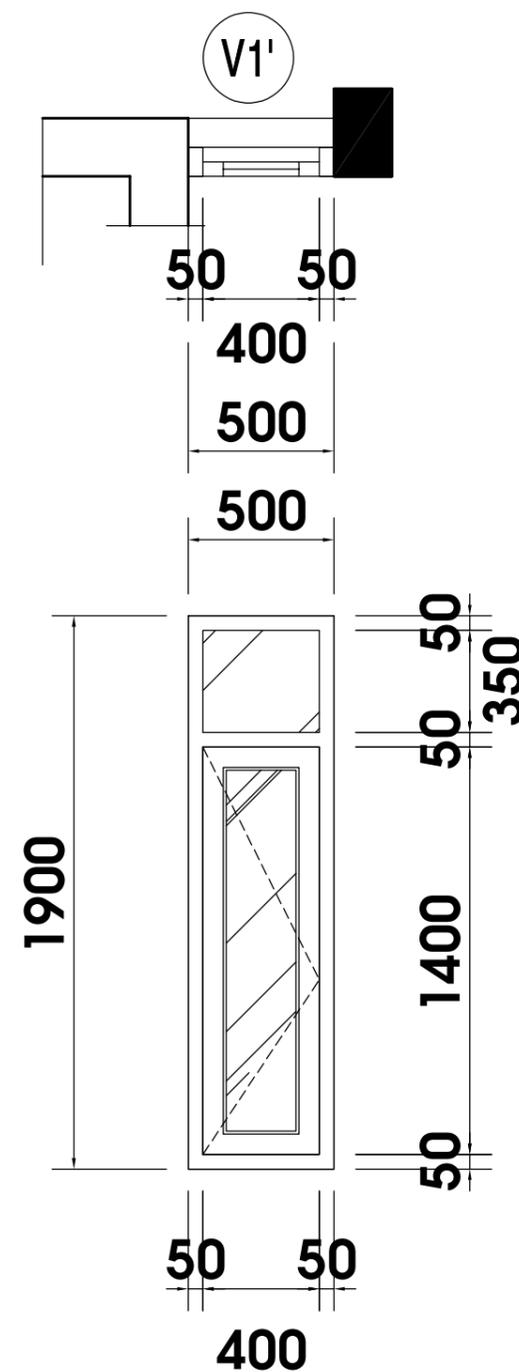

**V1'(500X1900)**  
**CS 1 CÁNH MỞ KHUNG TRÊN CỐ ĐỊNH**  
 VL :CỬA NHÔM  
 SL : 1 BỘ

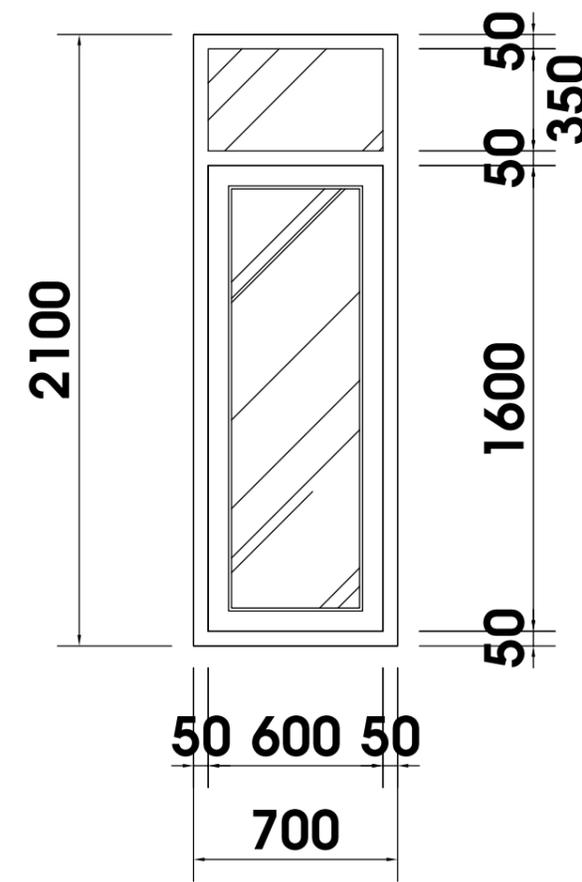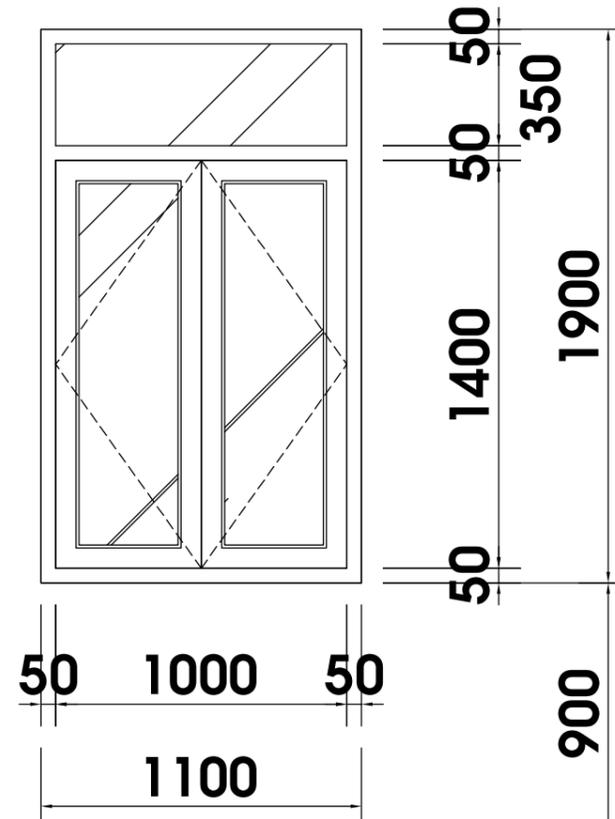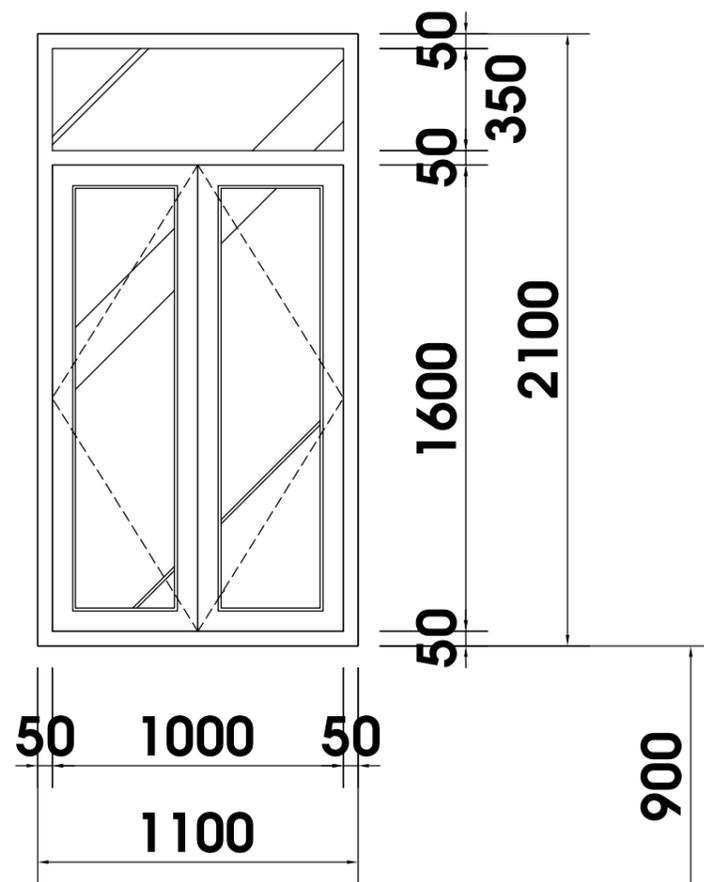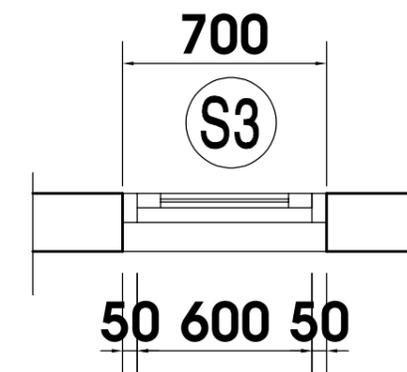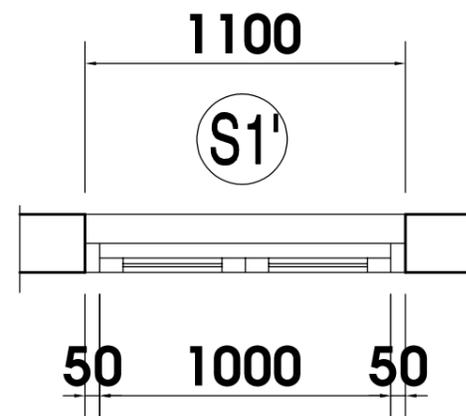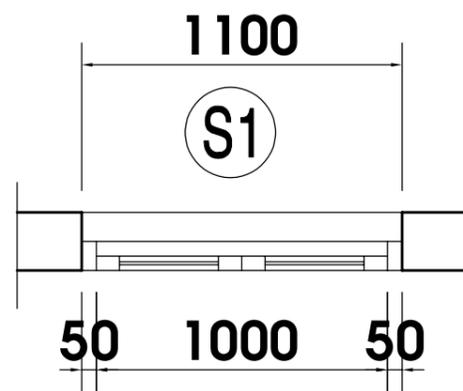

**S1(1100X2100)**

CỬA SỔ 2 CÁNH MỞ  
VL :CỬA NHÔM KÍNH DÀY 8 LY  
SL : 1 BỘ

**S2(1100X1900)**

CỬA SỔ 2 CÁNH MỞ  
VL :CỬA NHÔM KÍNH DÀY 8 LY  
SL : 1 BỘ

**S3(700X2100)**

CỬA SỔ 1 CÁNH MỞ HẮC  
VL :CỬA NHÔM KÍNH DÀY 8 LY  
SL : 2 BỘ



**BINH AN LE CO.,Ltd**

CÔNG TY TNHH TƯ VẤN THIẾT KẾ XÂY DỰNG

**BÌNH AN LÊ**

Web: xaydungbinhanle.com

Email: xaydungbinhanle@gmail.com

Số 35/211, tổ 17, KP 3, P.Trảng Dài, Tp. Biên Hoà, ĐN

Điện thoại: (061)3990.002 - 0974.775.625

Mã số thuế: 3603372821

**HIỆU CHỈNH**

LẦN SỬA	NGÀY SỬA	NỘI DUNG SỬA	NGƯỜI

**GIÁM ĐỐC**

Ks. LÊ THANH HẢI

**CHỦ TRÌ**

Ks. HUỖNH QUỐC TUẤN

**THIẾT KẾ**

Ks. HUỖNH QUỐC TUẤN

**KIỂM KỸ THUẬT**

Ks. HUỖNH QUỐC TUẤN

**CHỦ ĐẦU TƯ**

ANH HẠNH - CHỊ NGÀ

**TÊN CÔNG TRÌNH**

CÔNG TRÌNH NHÀ Ở TƯ NHÂN

**ĐỊA ĐIỂM**

K05, LONG ĐỨC 1, TAM PHƯỚC, BH, ĐN

**TÊN BẢN VẼ**

BẢN VẼ CỬA

BẢN VẼ KỸ THUẬT





HOÀN THÀNH: 06/2025

**TỶ LỆ**

1/100


**BẢN VẼ SỐ**

16/KT

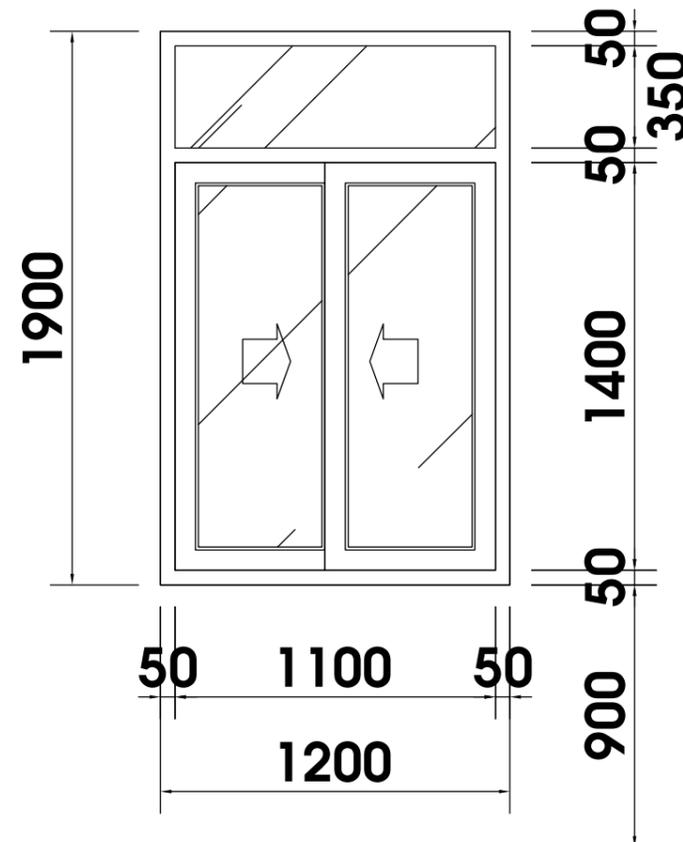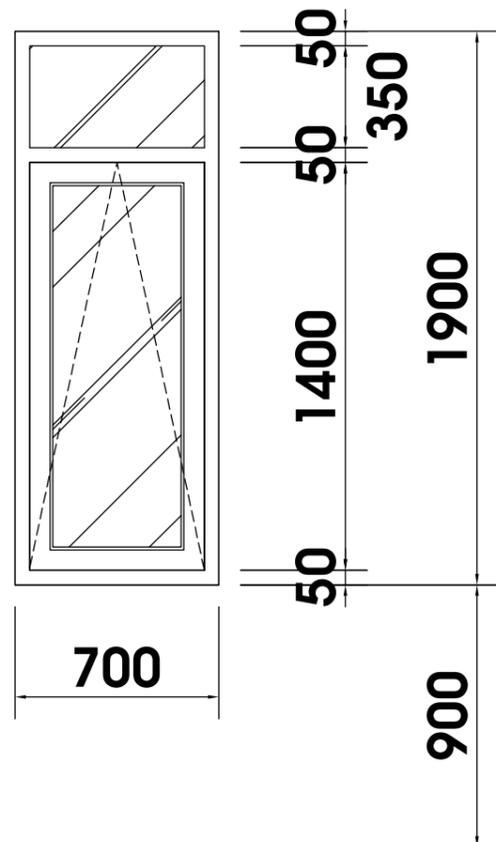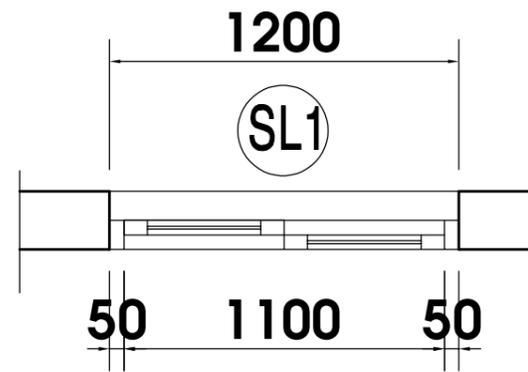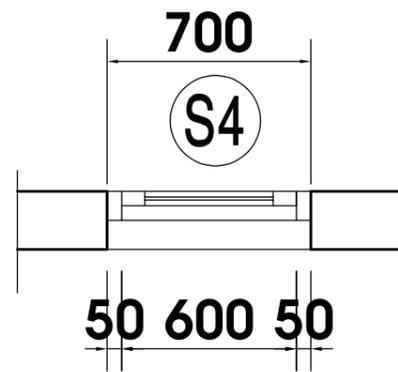

**S4(700X1900)**  
**CỬA SỔ 1 CÁNH MỞ HẮC**  
**VL :CỬA NHÔM KÍNH DÀY 8 LY**  
**SL : 5 BỘ**

**SL1(1200X1900)**  
**CỬA SỔ 2 CÁNH MỞ LÙA**  
**VL :CỬA NHÔM KÍNH DÀY 8 LY**  
**SL : 1 BỘ**

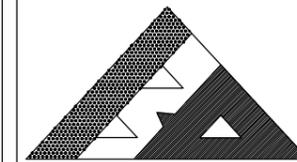

**BINH AN LE CO.,Ltd**

CÔNG TY TNHH TƯ VẤN THIẾT KẾ XÂY DỰNG

**BÌNH AN LÊ**

Web: xaydungbinhanle.com

Email: xaydungbinhanle@gmail.com

Số 35/211, tổ 17, KP 3, P.Trảng Dài, Tp. Biên Hoà, ĐN

Điện thoại: (061)3990.002 - 0974.775.625

Mã số thuế: 3603372821

**HIỆU CHỈNH**

LẦN SỬA	NGÀY SỬA	NỘI DUNG SỬA	NGƯỜI SỬA

**GIÁM ĐỐC**

Ks. LÊ THANH HẢI

**CHỦ TRÌ**

Ks. HUỖNH QUỐC TUẤN

**THIẾT KẾ**

Ks. HUỖNH QUỐC TUẤN

**KIỂM KỸ THUẬT**

Ks. HUỖNH QUỐC TUẤN

**CHỦ ĐẦU TƯ**

ANH HẠNH - CHỊ NGÀ

**TÊN CÔNG TRÌNH**

CÔNG TRÌNH NHÀ Ở TƯ NHÂN

**ĐỊA ĐIỂM**

K05, LONG ĐỨC 1, TAM PHƯỚC, BH, ĐN

**TÊN BẢN VẼ**

BẢN VẼ CỬA

BẢN VẼ KỸ THUẬT



HOÀN THÀNH: 06/2025

**TỶ LỆ**



1/100

**BẢN VẼ SỐ**



17/KT

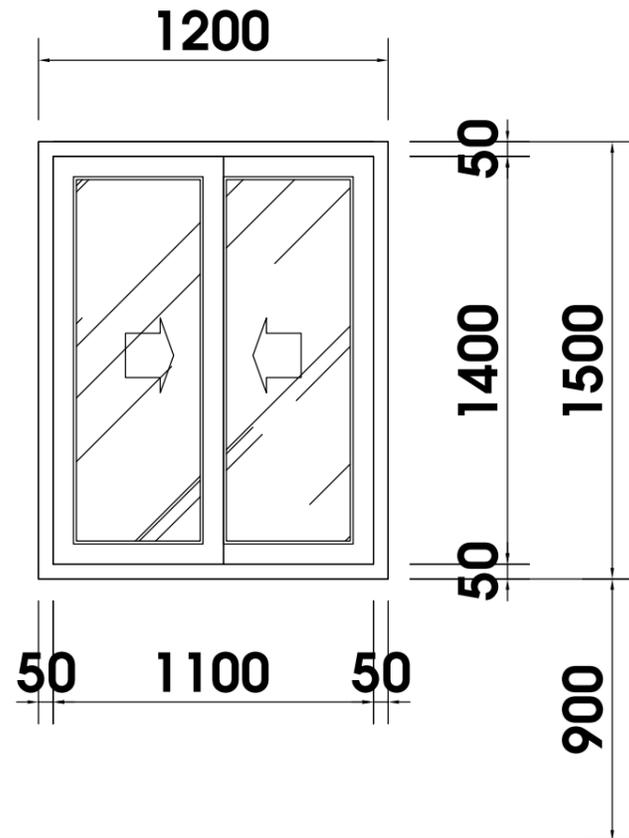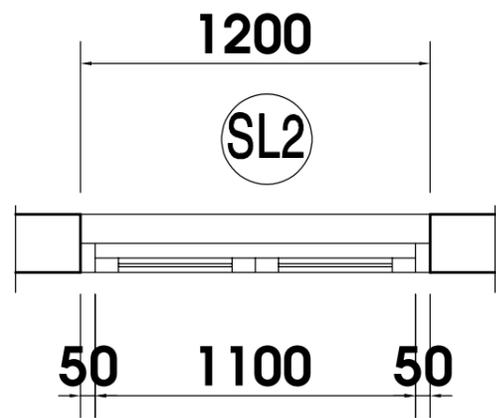

**SL2(1200X1500)**  
 CỬA SỔ 2 CÁNH MỞ LÙA  
 VL :CỬA NHÔM KÍNH DÀY 8 LY  
 SL : 1 BỘ

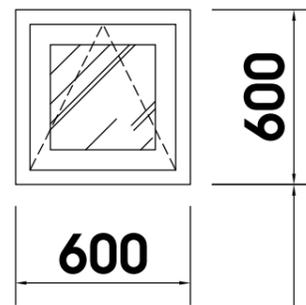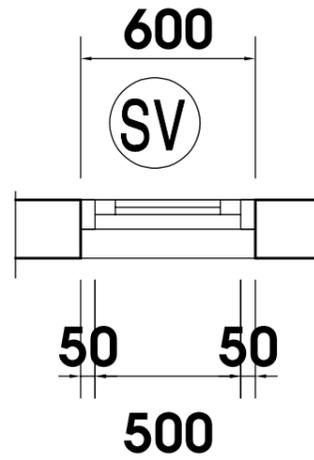

**SV(600X600)**  
 CỬA SỔ 1 CÁNH MỞ HẮC  
 VL :CỬA NHÔM KÍNH DÀY 8 LY  
 SL : 2 BỘ

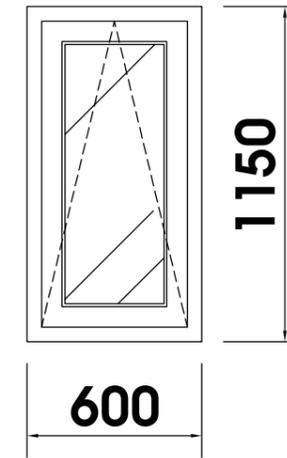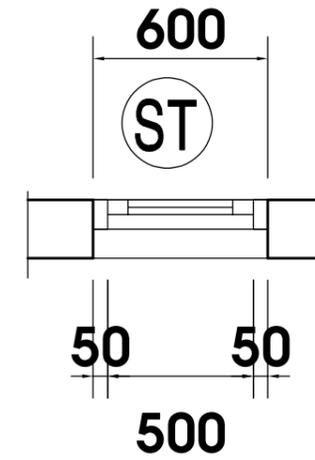

**ST(600X1150)**  
 CỬA SỔ 1 CÁNH MỞ HẮC  
 VL :CỬA NHÔM KÍNH DÀY 8 LY  
 SL : 1 BỘ



**BINH AN LE CO.,Ltd**

CÔNG TY TNHH TƯ VẤN THIẾT KẾ XÂY DỰNG

**BÌNH AN LÊ**

Web: xaydungbinhanle.com

Email: xaydungbinhanle@gmail.com

Số 35/211, tổ 17, KP 3, P.Trảng Dài, Tp. Biên Hoà, ĐN

Điện thoại: (061)3990.002 - 0974.775.625

Mã số thuế: 3603372821

**HIỆU CHỈNH**

LẦN SỬA	NGÀY SỬA	NỘI DUNG SỬA	NGƯỜI

**GIÁM ĐỐC**

Ks. LÊ THANH HẢI

**CHỦ TRÌ**

Ks. HUỖNH QUỐC TUẤN

**THIẾT KẾ**

Ks. HUỖNH QUỐC TUẤN

**KIỂM KỸ THUẬT**

Ks. HUỖNH QUỐC TUẤN

**CHỦ ĐẦU TƯ**

ANH HẠNH - CHỊ NGÀ

**TÊN CÔNG TRÌNH**

CÔNG TRÌNH NHÀ Ở TƯ NHÂN

**ĐỊA ĐIỂM**

K05, LONG ĐỨC 1, TAM PHƯỚC, BH, ĐN

**TÊN BẢN VẼ**

BẢN VẼ CỬA

BẢN VẼ KỸ THUẬT


HOÀN THÀNH: 06/2025

**TỶ LỆ**

1/100

**BẢN VẼ SỐ**

18/KT

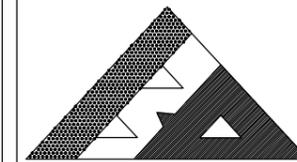

**BINH AN LE CO.,Ltd**

CÔNG TY TNHH TƯ VẤN THIẾT KẾ XÂY DỰNG

**BÌNH AN LÊ**

Web: xaydungbinhanle.com

Email: xaydungbinhanle@gmail.com

Số 35/211, tổ 17, KP 3, P.Trảng Dài, Tp. Biên Hoà, ĐN

Điện thoại: (061)3990.002 - 0974.775.625

Mã số thuế: 3603372821

**HIỆU CHỈNH**

LÀM SỬA	NGÀY SỬA	NỘI DUNG SỬA	NGƯỜI SỬA

**GIÁM ĐỐC**

**CHỦ TRÌ**

Ks. LÊ THANH HẢI  
Ks. HUỖNH QUỐC TUẤN

**THIẾT KẾ**

Ks. HUỖNH QUỐC TUẤN  
KIỂM KỸ THUẬT

**KIỂM KỸ THUẬT**

Ks. HUỖNH QUỐC TUẤN

**CHỦ ĐẦU TƯ**

ANH HẠNH - CHỊ NGÀ

**TÊN CÔNG TRÌNH**

CÔNG TRÌNH NHÀ Ở TƯ NHÂN

**ĐỊA ĐIỂM**

K05, LONG ĐỨC 1, TAM PHƯỚC, BH, ĐN

**TÊN BẢN VẼ**

MB LÁT SÀN TRỆT - LẦU 1-MÁI

**BẢN VẼ KỸ THUẬT**


HOÀN THÀNH: 06/2025

**TỶ LỆ**

1/100

**BẢN VẼ SỐ**


19/KT

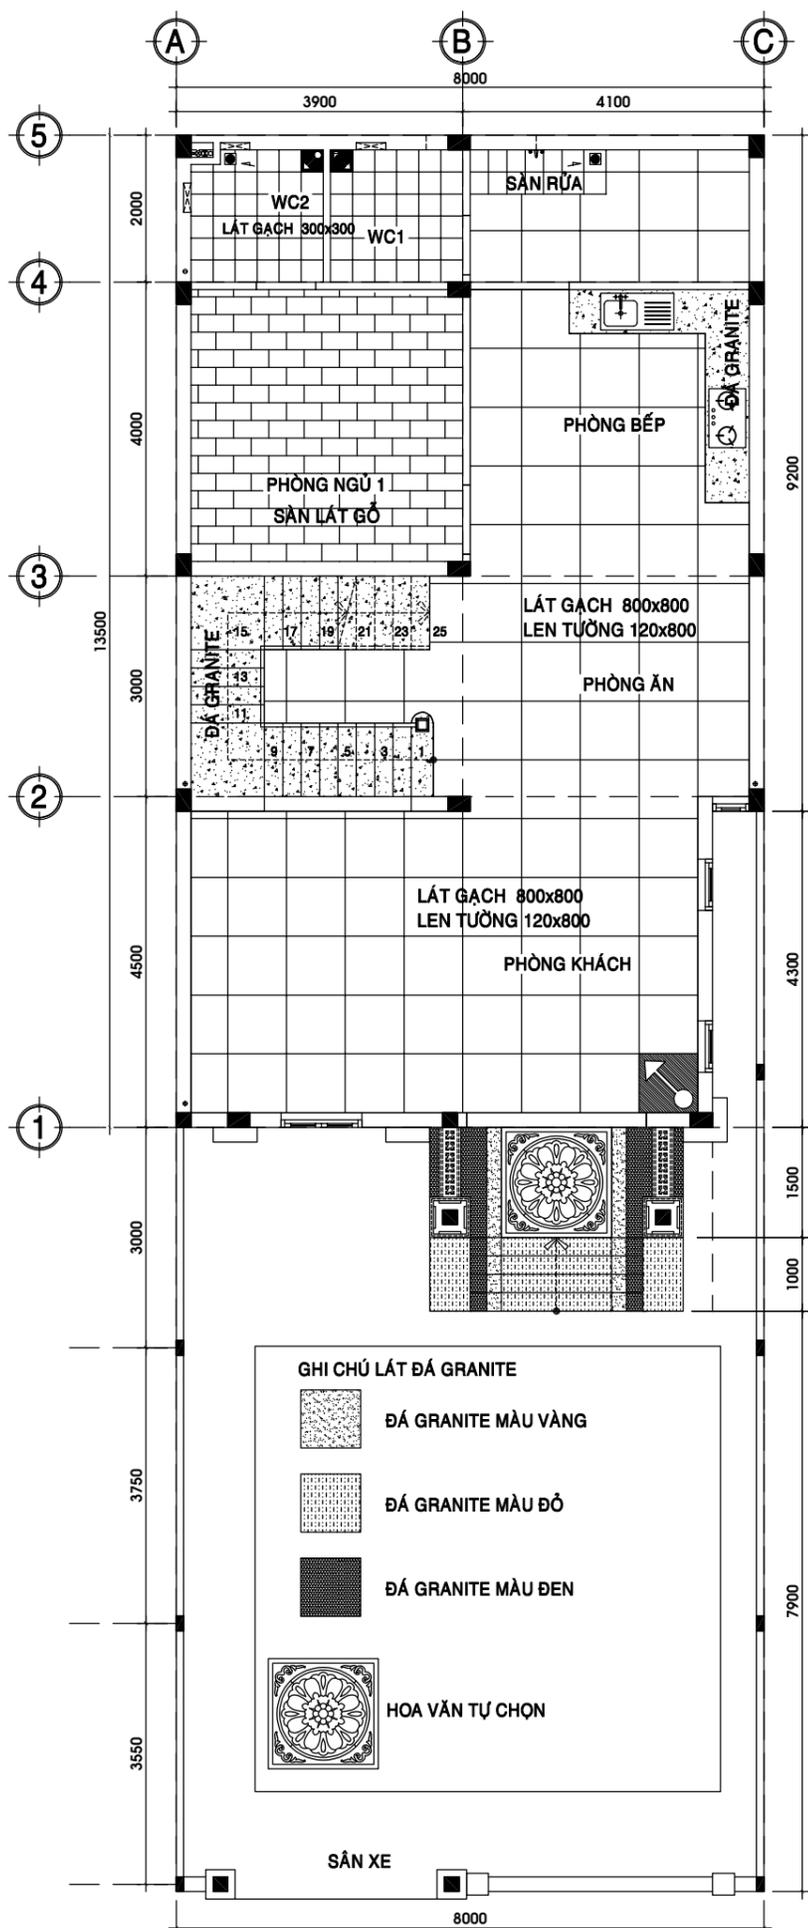


**MẶT BẰNG LÁT SÀN TRỆT TL 1/100**

**GHI CHÚ LÁT ĐÁ GRANITE**

- ĐÁ GRANITE MÀU VÀNG
- ĐÁ GRANITE MÀU ĐỎ
- ĐÁ GRANITE MÀU ĐEN
- HOA VĂN TỰ CHỌN

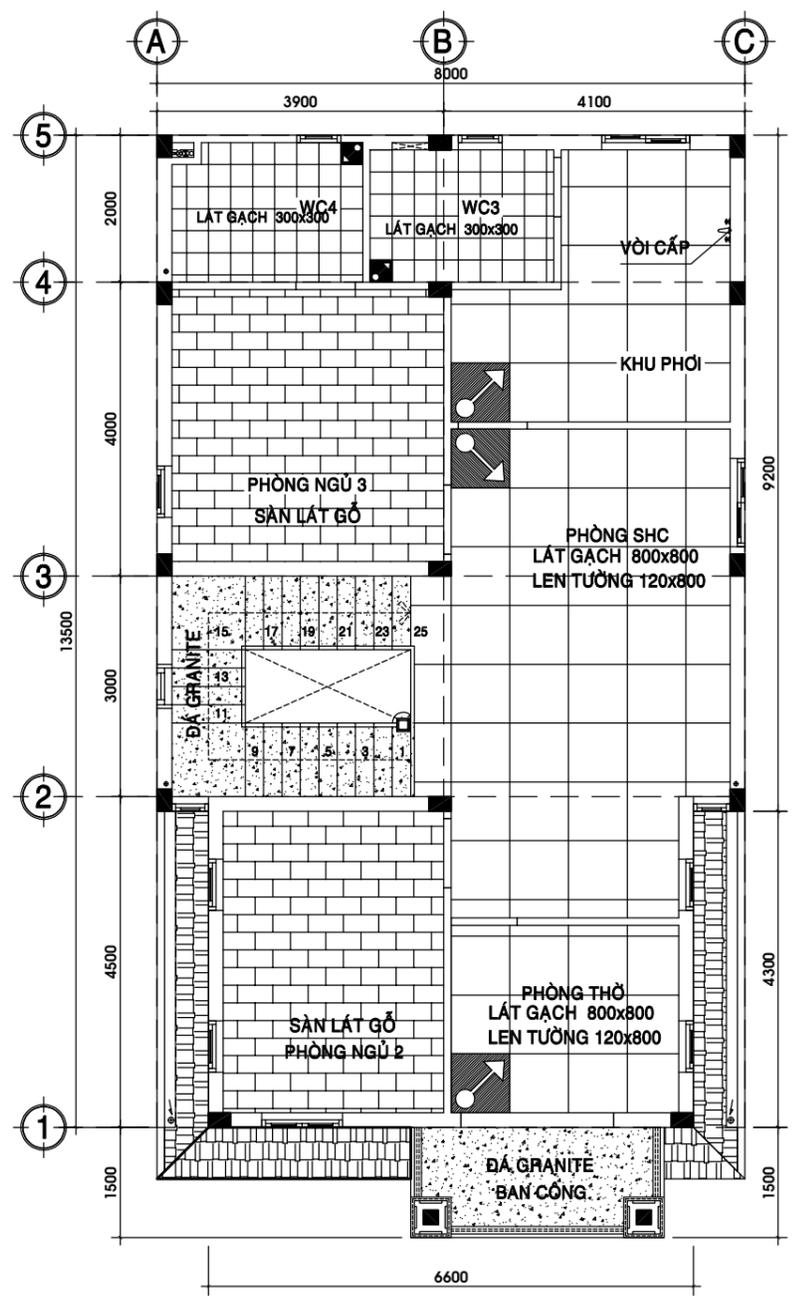

**MẶT BẰNG LÁT SÀN LẦU 1 TL 1/100**

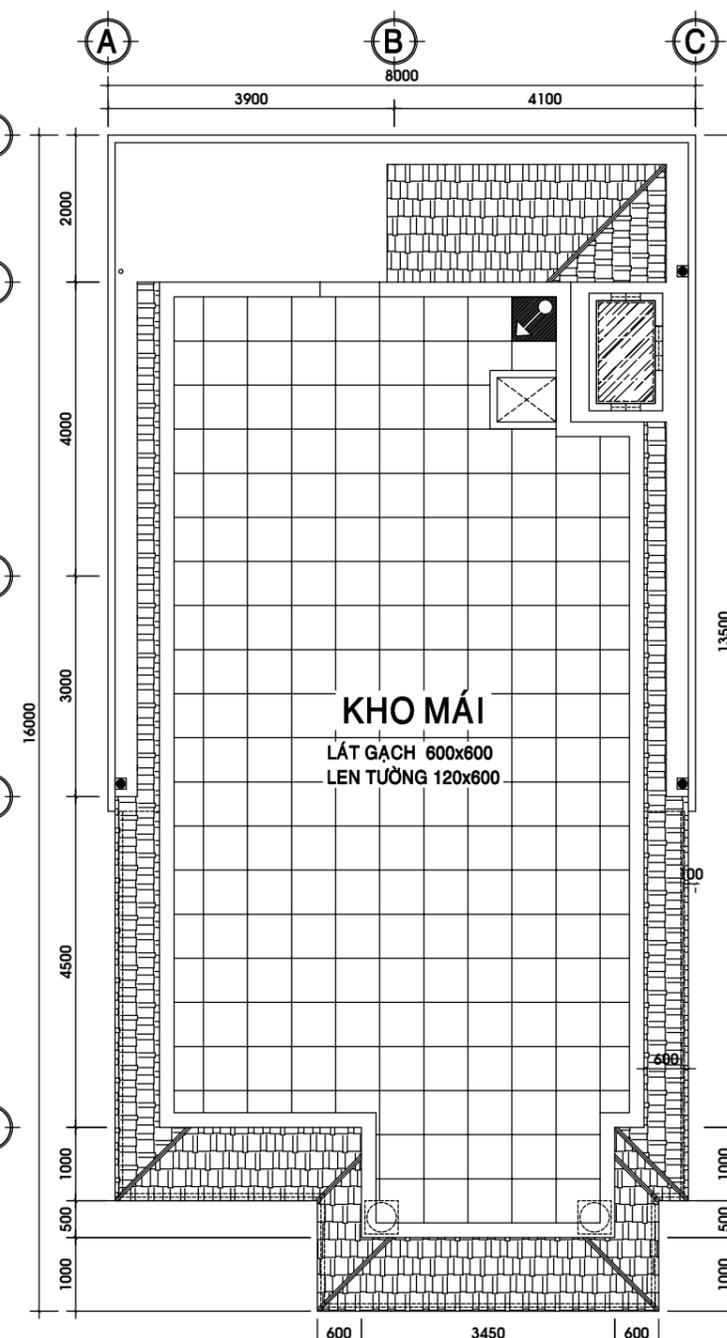

**MẶT BẰNG LÁT SÀN TL 1/100**

**ĐIỂM DUỖI GẠCH ( VIÊN GẠCH ĐẶT ĐẦU TIÊN )**  
**\* KÍCH THƯỚC , CHỦNG LOẠI GẠCH - ĐÁ GRANITE CÓ THỂ THAY ĐỔI THEO THỰC TẾ CÔNG TRÌNH**



**BINH AN LE CO.,Ltd**

CÔNG TY TNHH TƯ VẤN THIẾT KẾ XÂY DỰNG

**BÌNH AN LÊ**

Web: xaydungbinhanle.com

Email: xaydungbinhanle@gmail.com

Số 35/211, tổ 17, KP 3, P.Trảng Dài, Tp. Biên Hoà, ĐN

Điện thoại: (061)3990.002 - 0974.775.625

Mã số thuế: 3603372821

**HIỆU CHỈNH**

LÀM SỬA	NGÀY SỬA	NỘI DUNG SỬA	NGƯỜI SỬA

**GIÁM ĐỐC**

Ks. LÊ THANH HẢI

**CHỦ TRÌ**

Ks. HUỖNH QUỐC TUẤN

**THIẾT KẾ**

Ks. HUỖNH QUỐC TUẤN

**KIỂM KỸ THUẬT**

Ks. HUỖNH QUỐC TUẤN

**CHỦ ĐẦU TƯ**

ANH HẠNH - CHỊ NGÀ

**TÊN CÔNG TRÌNH**

**CÔNG TRÌNH NHÀ Ở TƯ NHÂN**

**ĐỊA ĐIỂM**

K05, LONG ĐỨC 1, TAM PHƯỚC, BH, ĐN

**TÊN BẢN VẼ**

**CHI TIẾT KẾT NỐI ỐNG CẤP NƯỚC**

**BẢN VẼ KỸ THUẬT**


**HOÀN THÀNH: 06/2025**

**TỶ LỆ**


**BẢN VẼ SỐ**

**1/100**

**01/N**

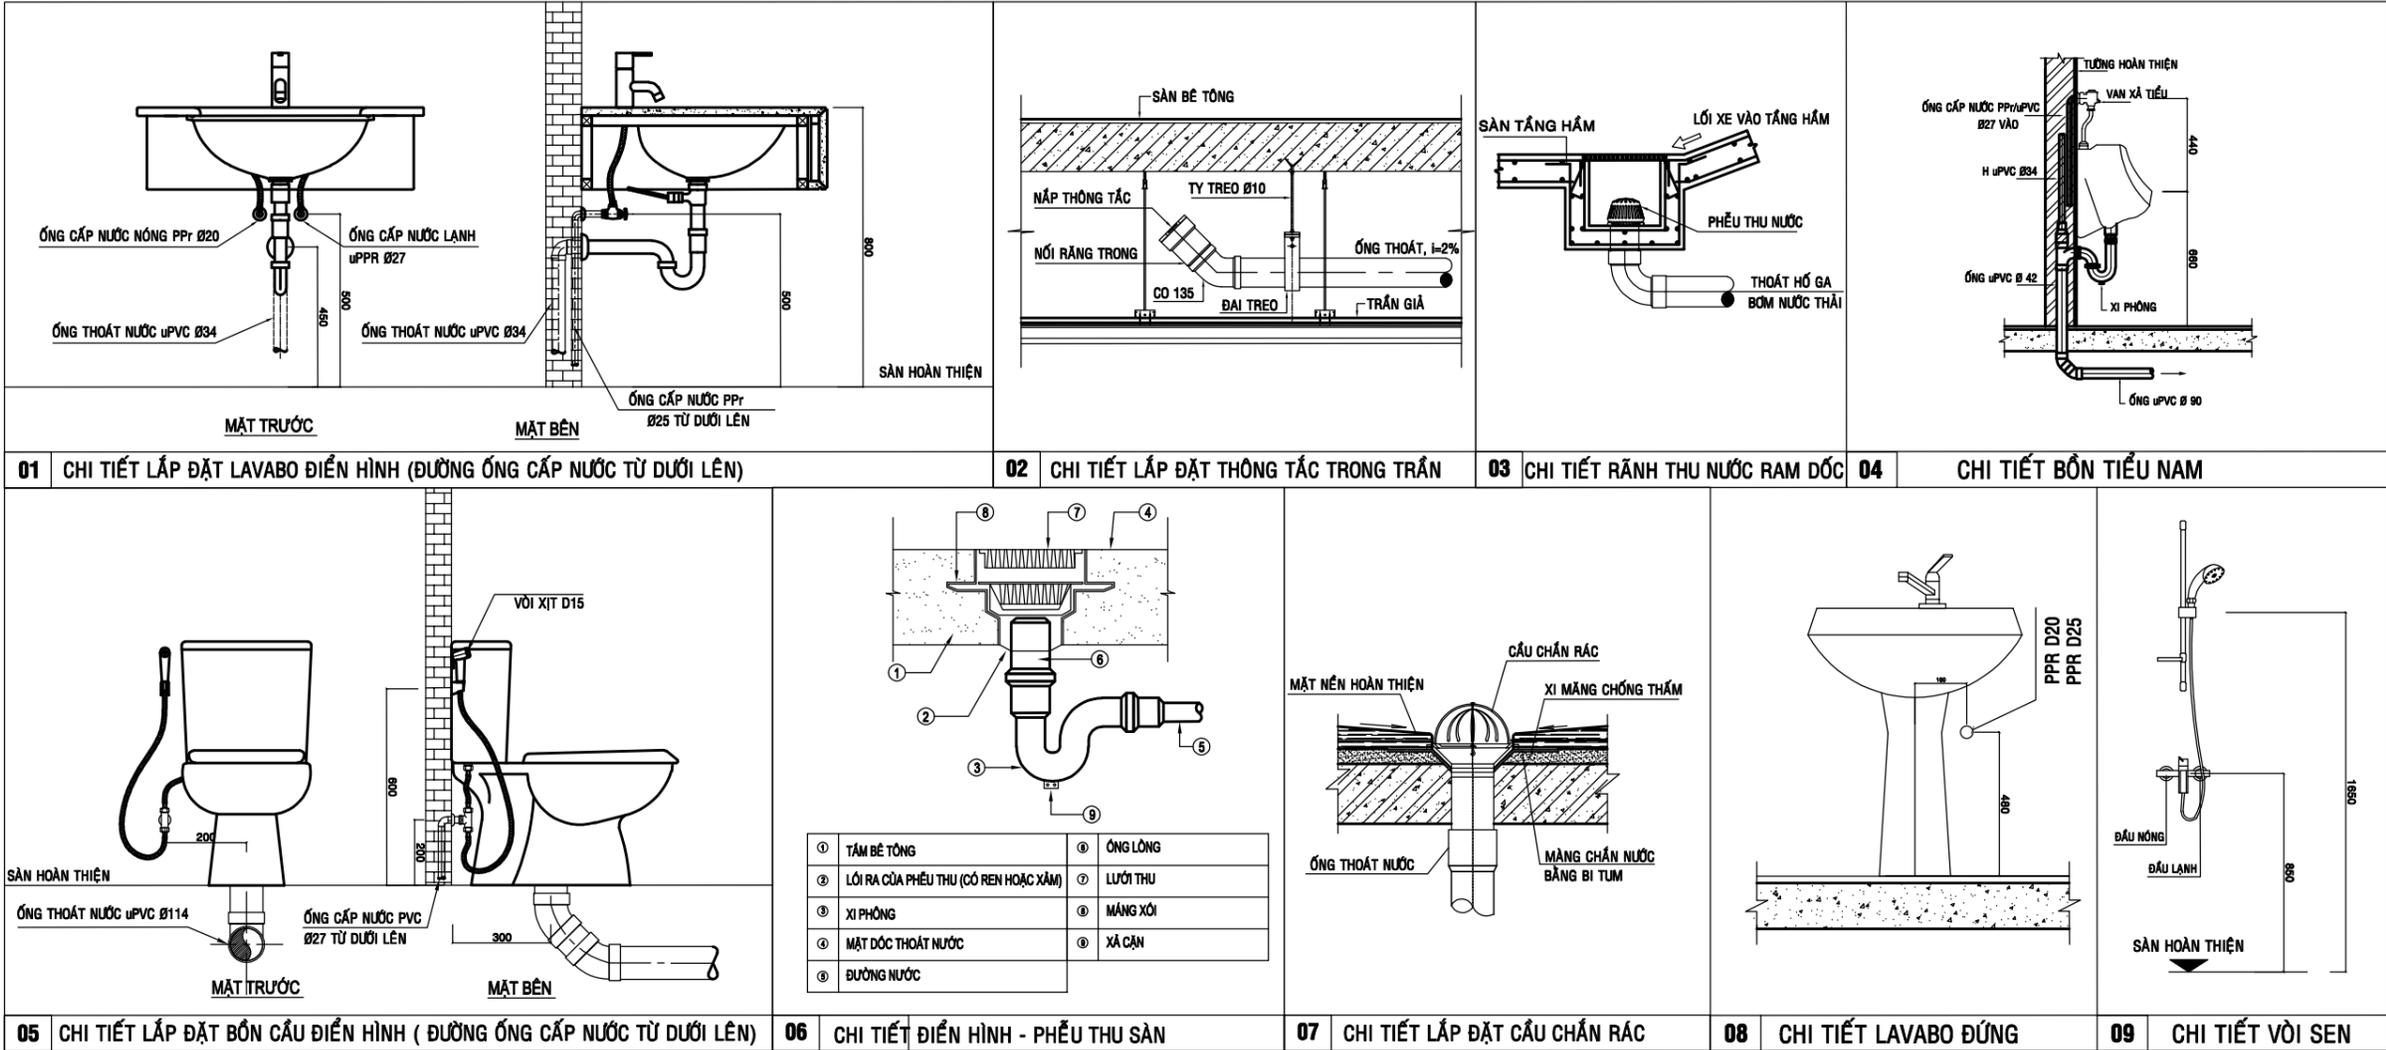

① TẦM BÊ TÔNG	⑥ ỐNG LÔNG
② LỖI RA CỬA PHỄU THU (CÓ REN HOẶC XĂM)	⑦ LƯỚI THU
③ XI PHÒNG	⑧ MĂNG XÓI
④ MẶT ĐÓC THOÁT NƯỚC	⑨ XĂ CẠN
⑤ ĐƯỜNG NƯỚC	

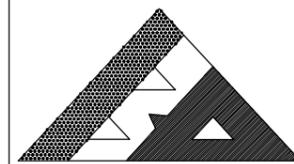

**BINH AN LE CO.,Ltd**

CÔNG TY TNHH TƯ VẤN THIẾT KẾ XÂY DỰNG

**BÌNH AN LÊ**

Web: xaydungbinhanle.com

Email: xaydungbinhanle@gmail.com

Số 35/211, tổ 17, KP 3, P.Trảng Dài, Tp. Biên Hòa, ĐN

Điện thoại: (061)3990.002 - 0974.775.625

Mã số thuế: 3603372821

**HIỆU CHỈNH**

LẦN SỬA	NGÀY SỬA	NỘI DUNG SỬA	NGƯỜI

**GIÁM ĐỐC**

Ks. LÊ THANH HẢI

**CHỦ TRÌ**

Ks. HUỖNH QUỐC TUẤN

**THIẾT KẾ**

Ks. HUỖNH QUỐC TUẤN

**KIỂM KỸ THUẬT**

Ks. HUỖNH QUỐC TUẤN

**CHỦ ĐẦU TƯ**

ANH HẠNH - CHỊ NGÀ

**TÊN CÔNG TRÌNH**

CÔNG TRÌNH NHÀ Ở TƯ NHÂN

**ĐỊA ĐIỂM**

K05, LONG ĐỨC 1, TAM PHƯỚC, BH, ĐN

**TÊN BẢN VẼ**

CT. KẾT NỐI ỚNG THOÁT NƯỚC

BẢN VẼ KỸ THUẬT


HOÀN THÀNH: 06/2025

TỶ LỆ


1/100

BẢN VẼ SỐ


02/N

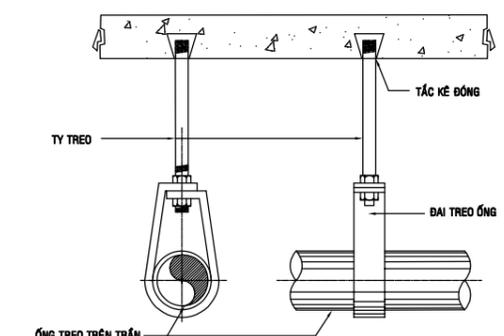


**CHI TIẾT ỚNG TREO TRÊN TRẦN\_KTL  
(KHOẢNG CÁCH GIỮA 2 TY TREO LÀ 3M)**

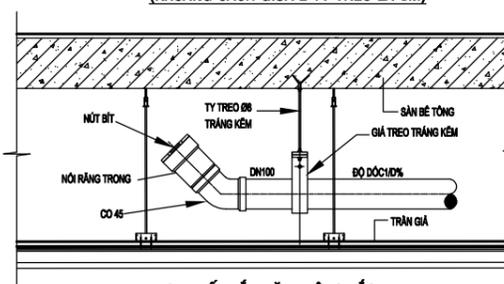


**CHI TIẾT LẮP ĐẶT THÔNG TẮC\_KTL**

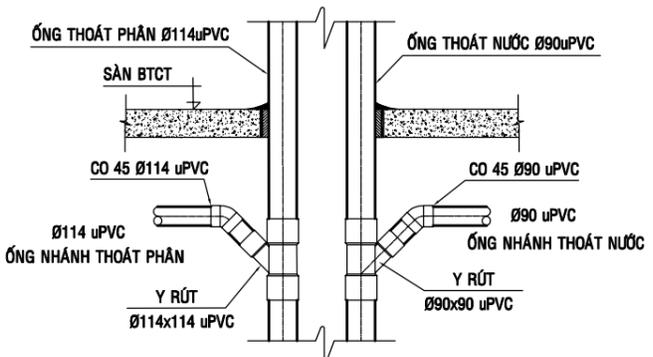


**CHI TIẾT THOÁT NƯỚC ỚNG NHÁNH  
ĐÁU NỐI VÀO ỚNG ĐỨNG\_KTL**

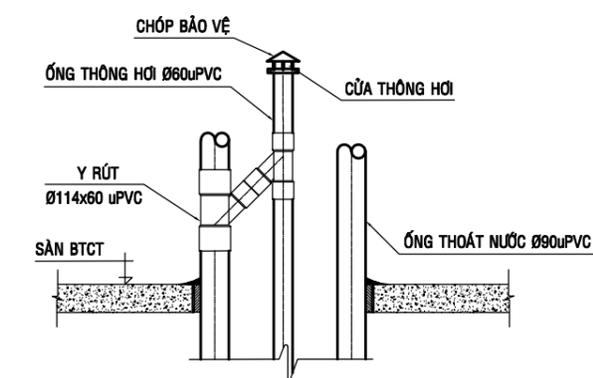


**CHI TIẾT THÔNG HƠI\_KTL**

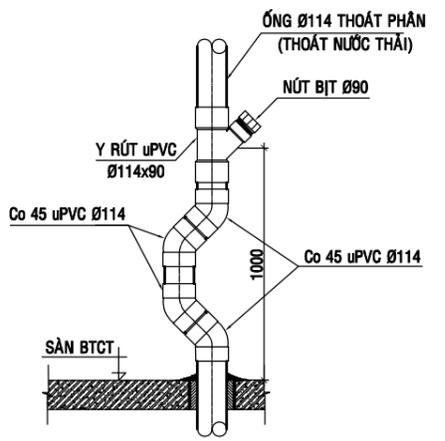


**CHI TIẾT TIÊU NẶNG\_KTL  
(TRỰC THOÁT PHÂN)**

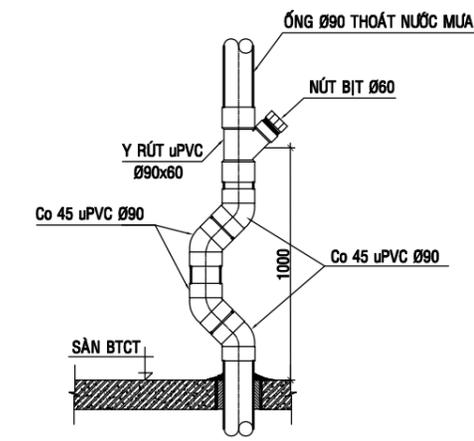

**CHI TIẾT TIÊU NẶNG\_KTL  
(TRỰC THOÁT NƯỚC MƯA VÀ THOÁT THẢI)**

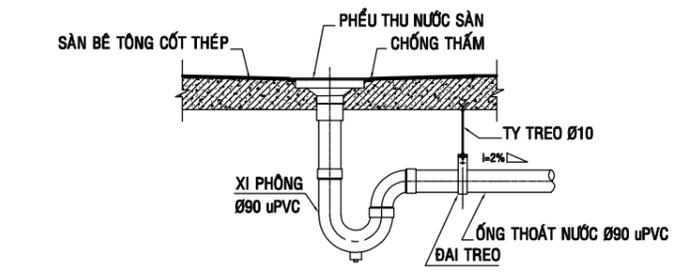


**CHI TIẾT THOÁT NƯỚC SÀN\_KTL**

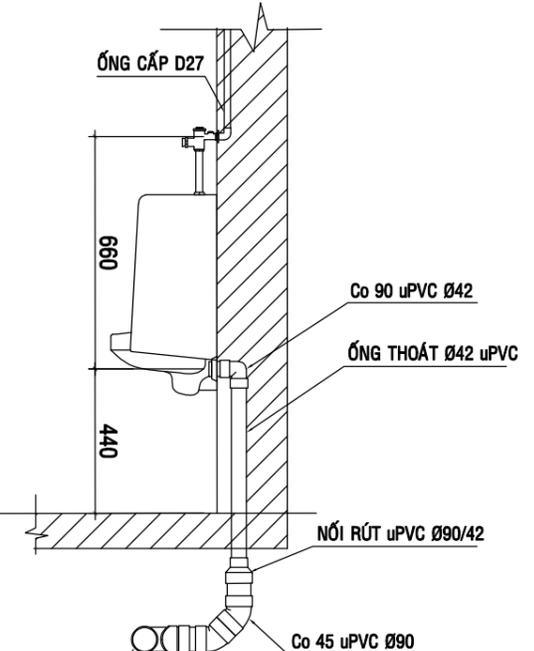


**NỐI ĐẾN CHẬU TIỂU KHÁC  
HOẶC ỚNG NHÁNH THOÁT PHÂN**


**CHI TIẾT CẤP THOÁT NƯỚC CHẬU TIỂU**

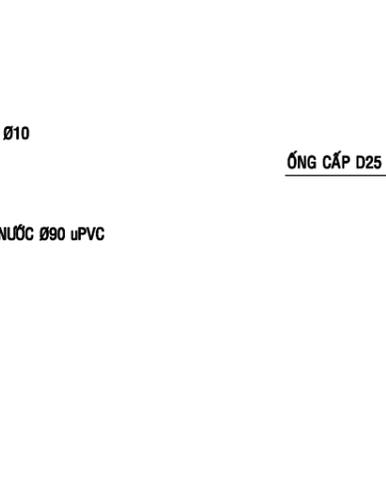

**CHI TIẾT CẤP THOÁT NƯỚC CHẬU XỊ BỆT**

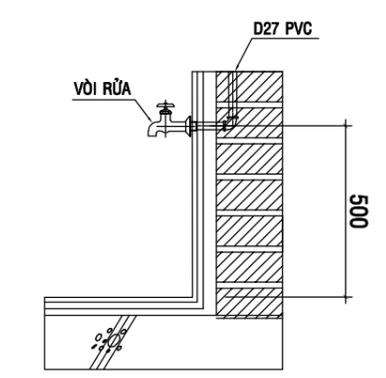


**CHI TIẾT VỒI\_KTL**

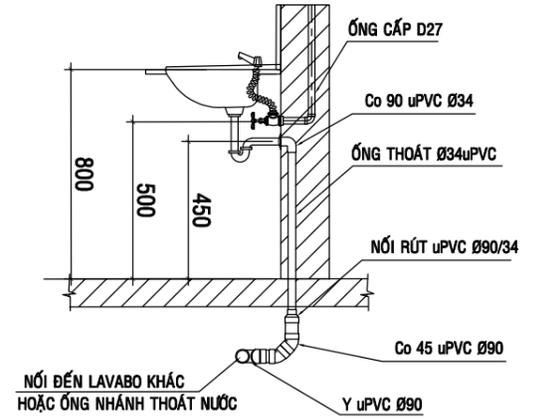

**NỐI ĐẾN LAVABO KHÁC  
HOẶC ỚNG NHÁNH THOÁT NƯỚC**

**CHI TIẾT CẤP THOÁT NƯỚC LAVABO**

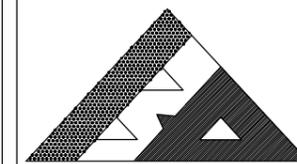

**BINH AN LE CO.,Ltd**

CÔNG TY TNHH TƯ VẤN THIẾT KẾ XÂY DỰNG

**BÌNH AN LÊ**

Web: xaydungbinhanle.com  
 Email: xaydungbinhanle@gmail.com  
 Số 35/211, tổ 17, KP 3, P.Trảng Dài, Tp. Biên Hoà, ĐN  
 Điện thoại: (061)3990.002 - 0974.775.625  
 Mã số thuế: 3603372821

HIỆU CHỈNH			
LẦN SỬA	NGÀY SỬA	NỘI DUNG SỬA	NGƯỜI

GIÁM ĐỐC

Ks. LÊ THANH HẢI

CHỦ TRÌ

Ks. HUỖNH QUỐC TUẤN

THIẾT KẾ

Ks. HUỖNH QUỐC TUẤN

KIỂM KỸ THUẬT

Ks. HUỖNH QUỐC TUẤN

CHỦ ĐẦU TƯ

ANH HẠNH - CHỊ NGÀ

TÊN CÔNG TRÌNH

CÔNG TRÌNH NHÀ Ở TƯ NHÂN

ĐỊA ĐIỂM

K05, LONG ĐỨC 1, TAM PHƯỚC, BH, ĐN






TÊN BẢN VẼ

CHI TIẾT BÈ TỰ HOẠI-HỒ THU

BẢN VẼ KỸ THUẬT


HOÀN THÀNH: 06/2025

TỶ LỆ	BẢN VẼ SỐ
1/100	03/N

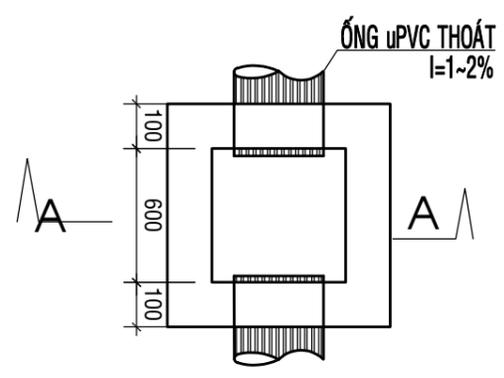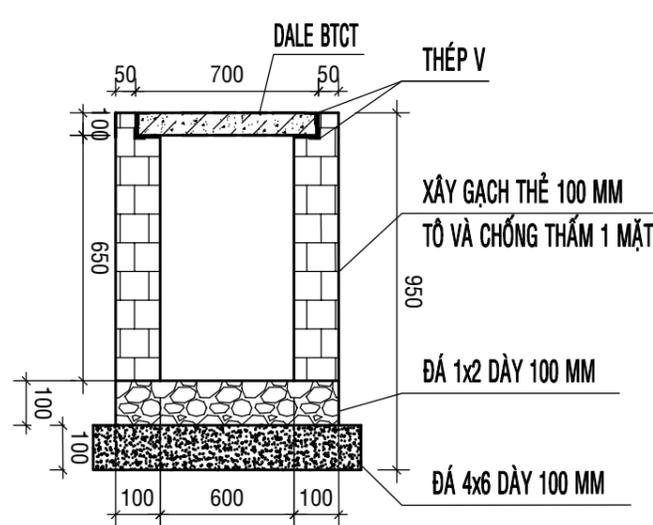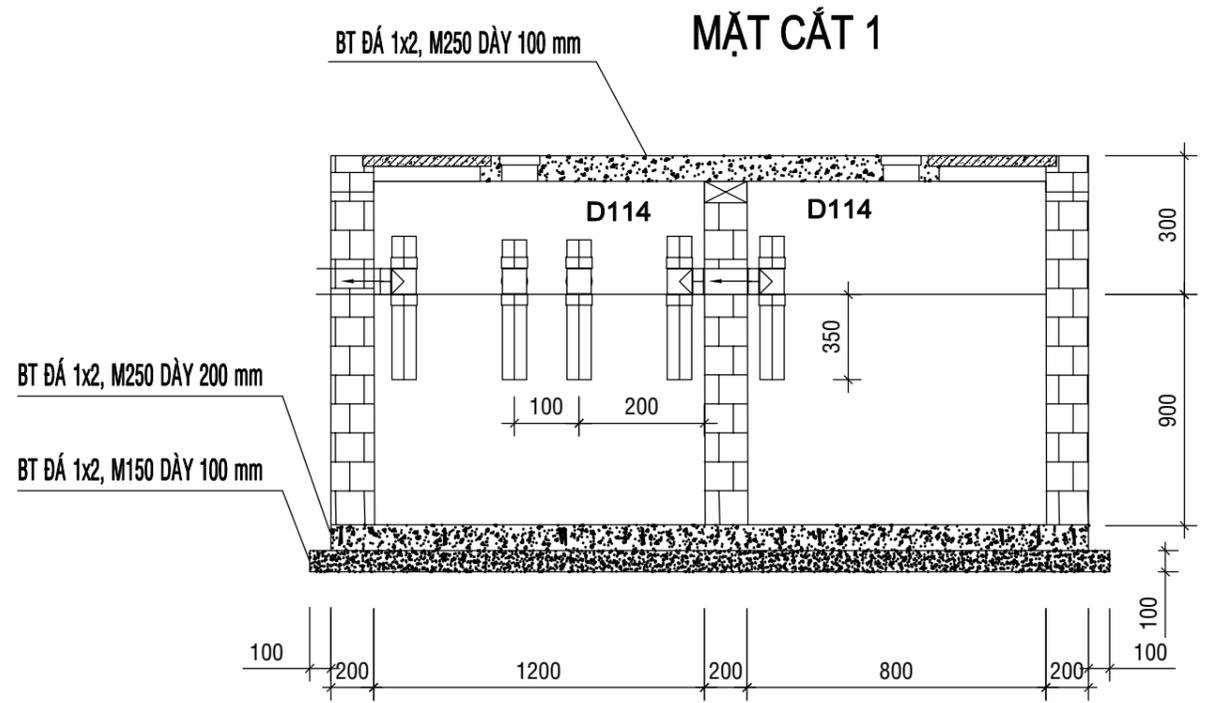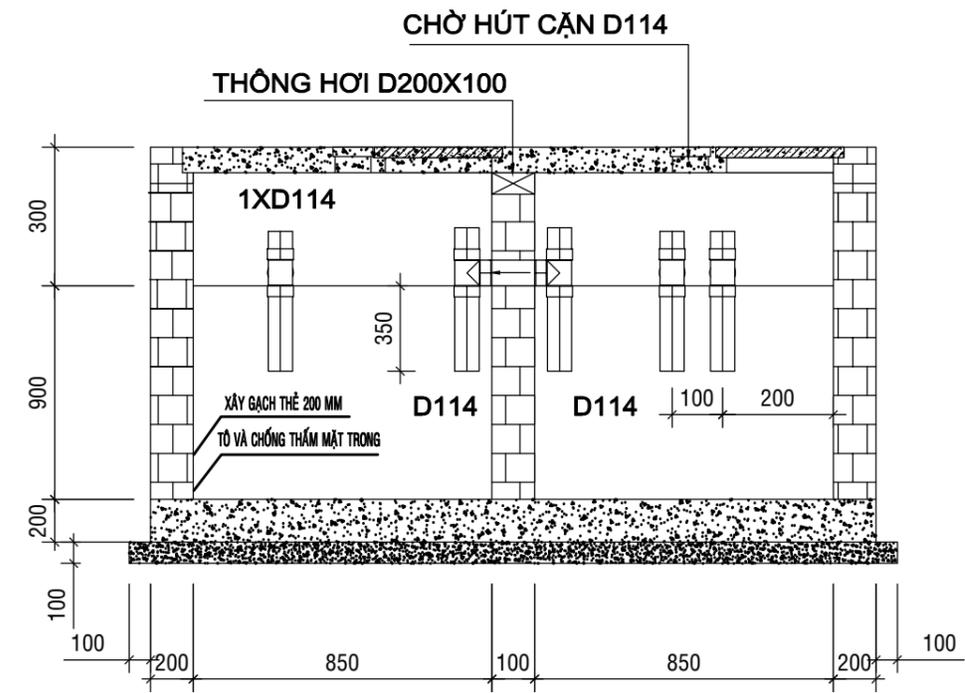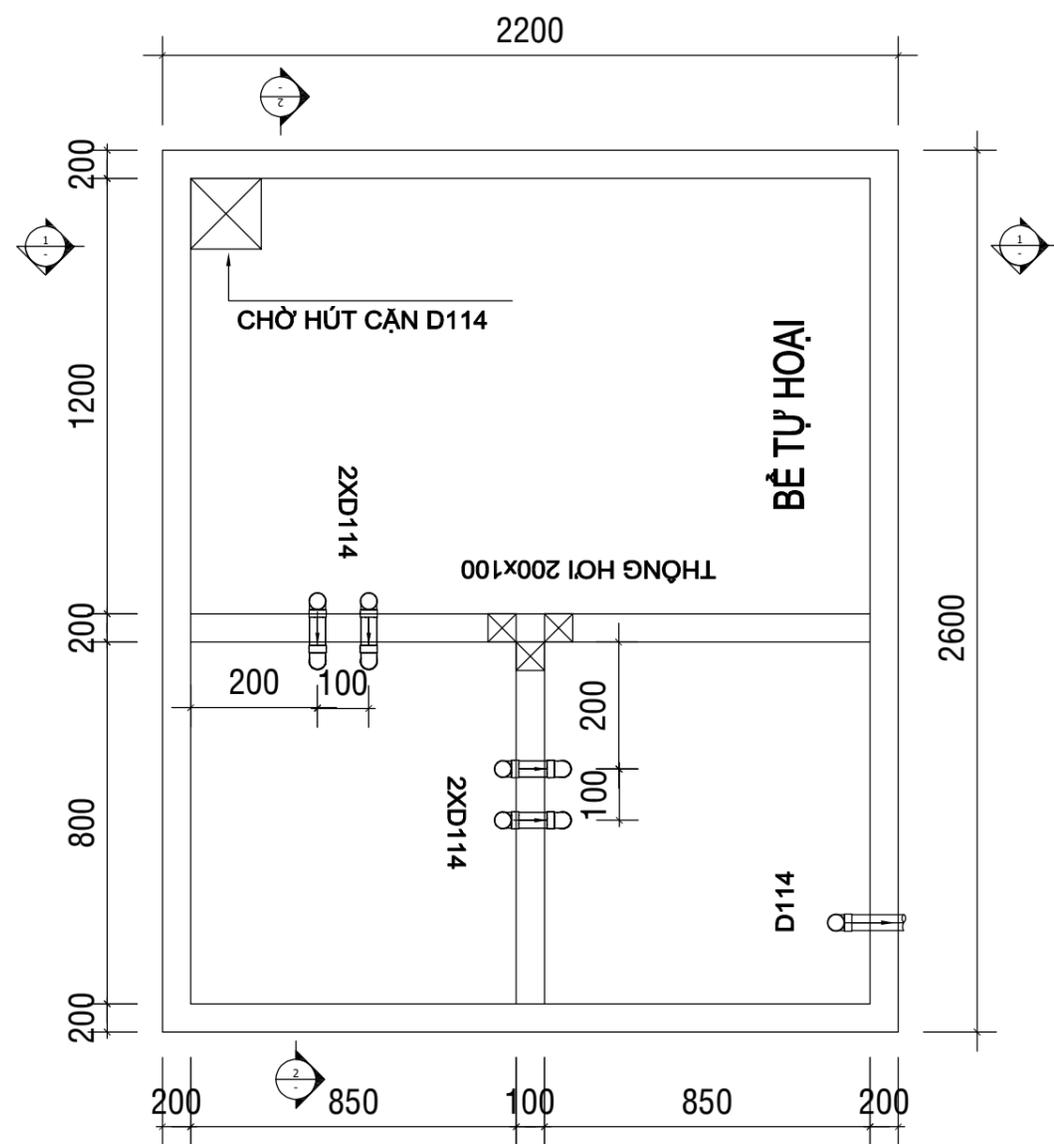

CHI TIẾT HỔ GA THU NƯỚC

MẶT BẰNG HỔ GA

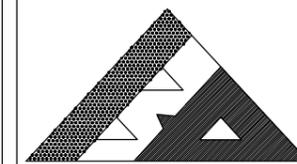

**BINH AN LE CO.,Ltd**

CÔNG TY TNHH TƯ VẤN THIẾT KẾ XÂY DỰNG

**BÌNH AN LÊ**

Web: xaydungbinhanle.com

Email: xaydungbinhanle@gmail.com

Số 35/211, tổ 17, KP 3, P.Trảng Dài, Tp. Biên Hoà, ĐN

Điện thoại: (061)3990.002 - 0974.775.625


Mã số thuế: 3603372821

### \* GHI CHÚ:

- NGUỒN NƯỚC ĐƯỢC LẤY TỪ ỐNG CẤP NƯỚC THỦY CỤC RỒI CHỨA Ở BỒN DƯỚI TRỆT BỒN NƯỚC SAU ĐÓ DÙNG MÁY BƠM, BƠM LÊN BỒN NƯỚC TRÊN MÁI NHÀ BỒN NƯỚC TRÊN MÁI NHÀ CẤP NƯỚC XUỐNG CÁC TẦNG VÀ CẤP QUA MÁY NĂNG LƯỢNG MẶT TRỜI
- NGUỒN NƯỚC SINH HOẠT ĐƯỢC LẤY TỪ BỒN CHỨA NƯỚC TRÊN MÁI NHÀ
- ỐNG CẤP THOÁT NƯỚC SỬ DỤNG LOẠI ỐNG BÌNH MINH ĐI DƯỚI NỀN WC BTCT DƯỚI NỀN WC BTCT - ĐÓNG TRẦN THẠCH CAO
- ỐNG THOÁT NƯỚC CÓ ĐỘ DỐC LỚN 3/1000
- ỐNG THÔNG HƠI VƯỢT MÁI 0.5m
- CHI TIẾT BỂ NƯỚC NGẦM XEM BẢN VẼ KIẾN TRÚC & KẾT CẤU
- ỐNG NƯỚC NÓNG SỬ DỤNG ỐNG KELLEN

GHI CHÚ:

**ĐƯỜNG ỐNG THOÁT PHÂN Ø 114**

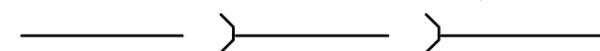

**ĐƯỜNG ỐNG THOÁT NƯỚC THẢI SINH HOẠT Ø 90**



**ĐƯỜNG ỐNG CẤP NƯỚC SINH HOẠT Ø 34**



CB-Ø34 : ỐNG CẤP NƯỚC LÊN BỒN

C1-Ø27 : ỐNG CẤP NƯỚC


Hhp-Ø42 : ỐNG THÔNG HƠI

TM1-Ø60 : ỐNG THOÁT NƯỚC MƯA


### \* KÍ HIỆU:



: PHỄU THU NƯỚC INOX 100x100

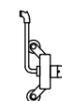

: VÒI TẮM HOA SEN

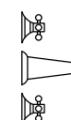

: VÒI RỬA



: VAN KHÓA

#### HIỆU CHỈNH

LẦN SỬA	NGÀY SỬA	NỘI DUNG SỬA	NGƯỜI

GIÁM ĐỐC

Ks. LÊ THANH HẢI

CHỦ TRÌ

Ks. HUỖNH QUỐC TUẤN

THIẾT KẾ

Ks. HUỖNH QUỐC TUẤN

KIỂM KỸ THUẬT

Ks. HUỖNH QUỐC TUẤN

CHỦ ĐẦU TƯ

ANH HẠNH - CHỊ NGÀ

TÊN CÔNG TRÌNH

CÔNG TRÌNH NHÀ Ở TƯ NHÂN

ĐỊA ĐIỂM

K05, LONG ĐỨC 1, TAM PHƯỚC, BH, ĐN

TÊN BẢN VẼ

GHI CHÚ

BẢN VẼ KỸ THUẬT


HOÀN THÀNH: 06/2025

TỶ LỆ

1/100

BẢN VẼ SỐ

04/N

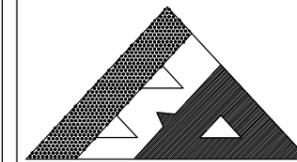

**BINH AN LE CO.,Ltd**

CÔNG TY TNHH TƯ VẤN THIẾT KẾ XÂY DỰNG

**BÌNH AN LÊ**

Web: xaydungbinhanle.com

Email: xaydungbinhanle@gmail.com

Số 35/211, tổ 17, KP 3, P.Trảng Dài, Tp. Biên Hoà, ĐN

Điện thoại: (061)3990.002 - 0974.775.625

Mã số thuế: 3603372821

**HIỆU CHỈNH**

LẦN SỬA	NGÀY SỬA	NỘI DUNG SỬA	NGƯỜI

**GIÁM ĐỐC**

Ks. LÊ THANH HẢI

**CHỦ TRÌ**

Ks. HUỖNH QUỐC TUẤN

**THIẾT KẾ**

Ks. HUỖNH QUỐC TUẤN

**KIỂM KỸ THUẬT**

Ks. HUỖNH QUỐC TUẤN

**CHỦ ĐẦU TƯ**

ANH HẠNH - CHỊ NGÀ

**TÊN CÔNG TRÌNH**

CÔNG TRÌNH NHÀ Ở TƯ NHÂN

**ĐỊA ĐIỂM**

K05, LONG ĐỨC 1, TAM PHƯỚC, BH, ĐN

**TÊN BẢN VẼ**

MB THOÁT NƯỚC TRỆT - LẦU 1

**BẢN VẼ KỸ THUẬT**



HOÀN THÀNH: 06/2025

**TỶ LỆ**

1/100


**BẢN VẼ SỐ**

05/N

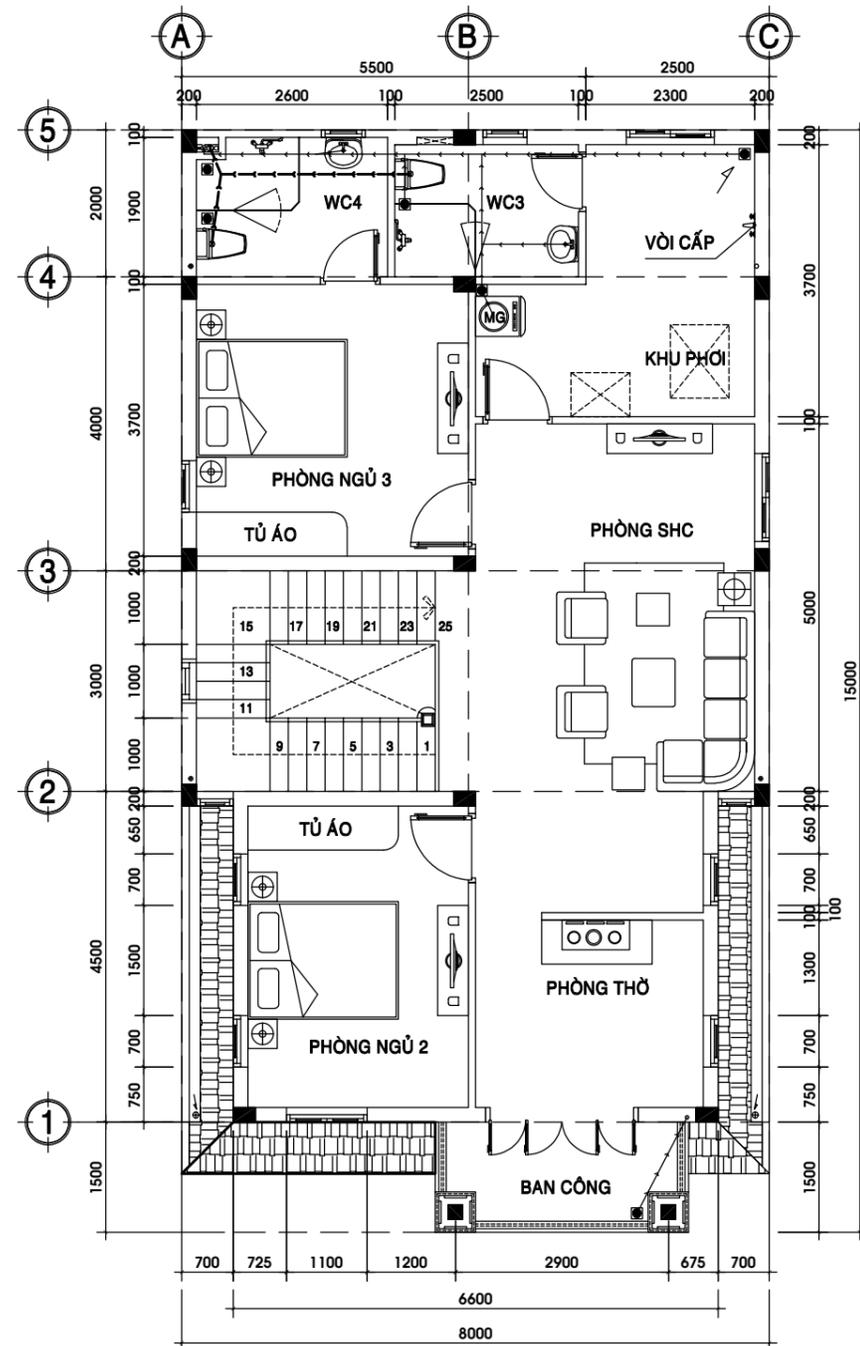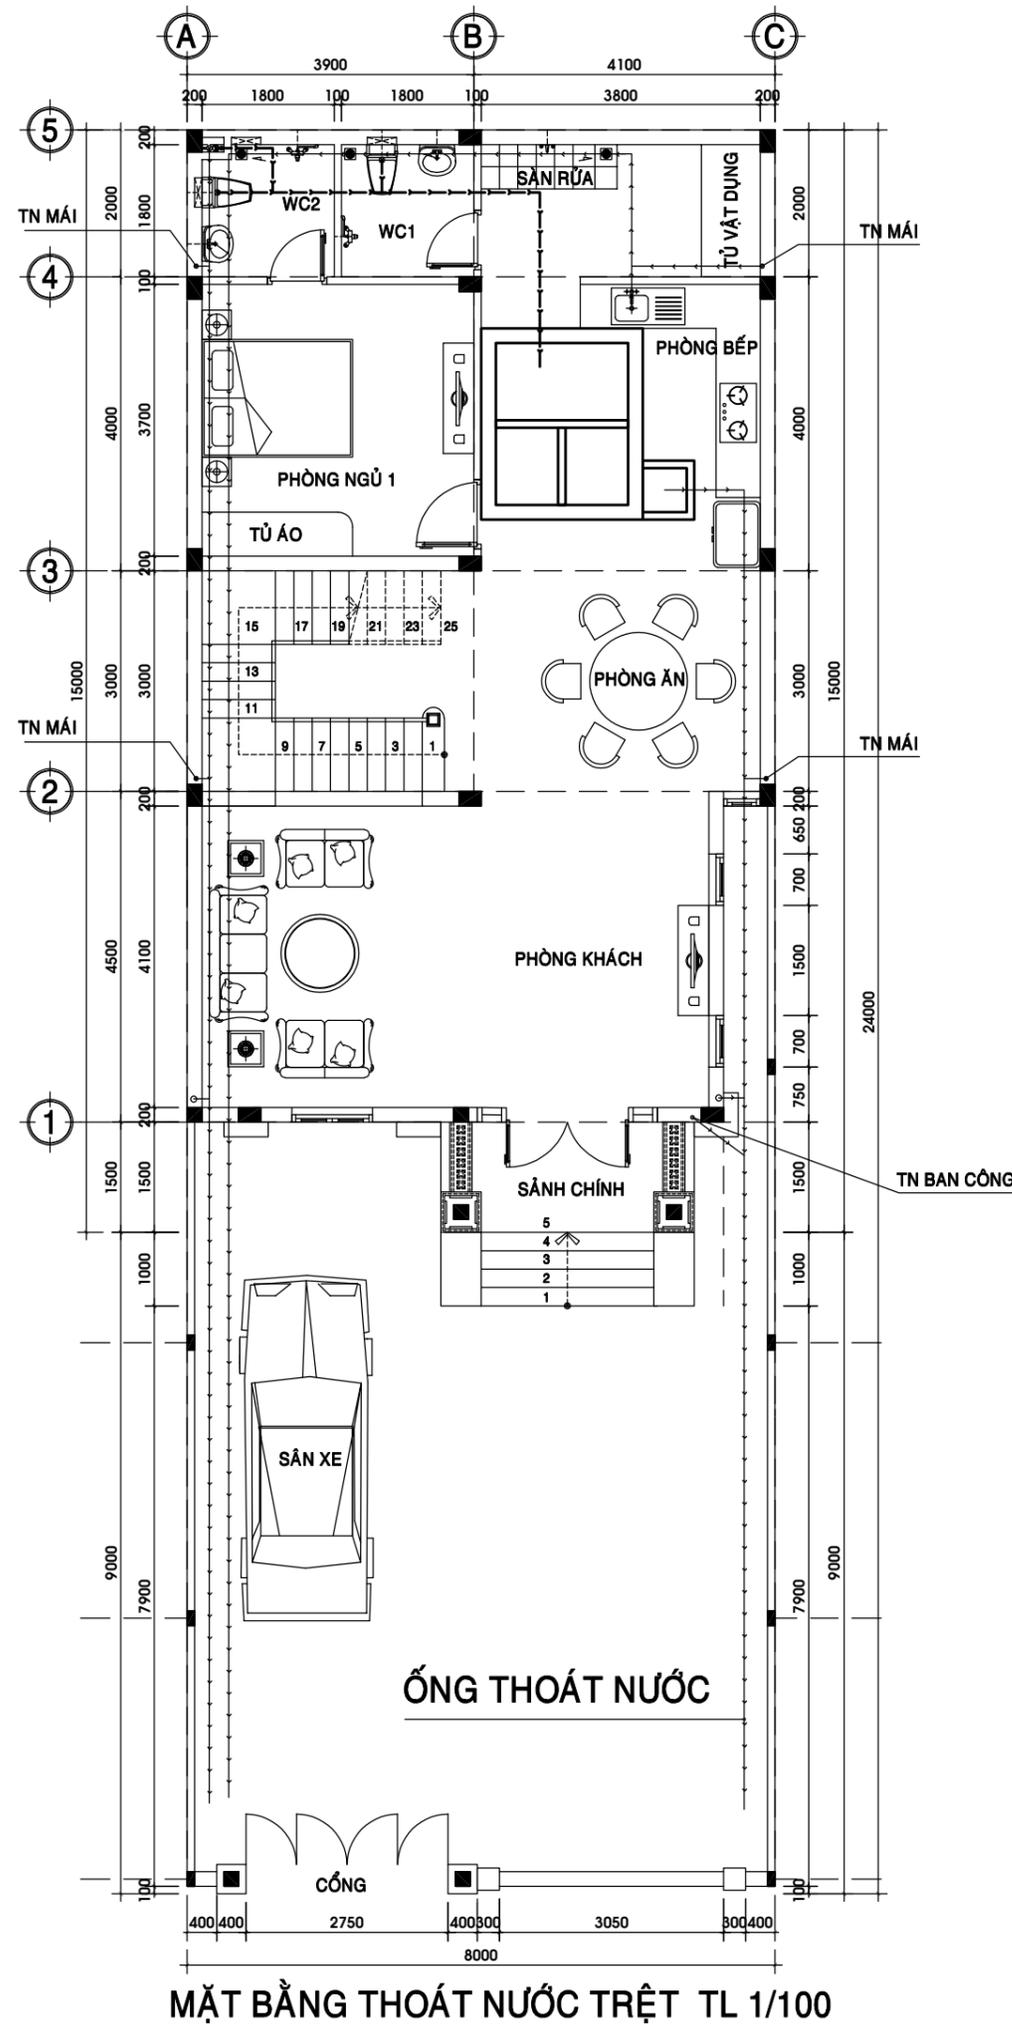

**MẶT BẰNG THOÁT NƯỚC LẦU 1 TL 1/100**

**MẶT BẰNG THOÁT NƯỚC TRỆT TL 1/100**

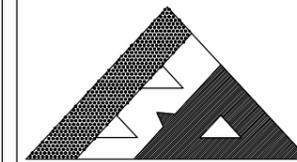

**BINH AN LE CO.,Ltd**

CÔNG TY TNHH TƯ VẤN THIẾT KẾ XÂY DỰNG

**BÌNH AN LÊ**

Web: xaydungbinhanle.com

Email: xaydungbinhanle@gmail.com

Số 35/211, tổ 17, KP 3, P.Trảng Dài, Tp. Biên Hoà, ĐN

Điện thoại: (061)3990.002 - 0974.775.625

Mã số thuế: 3603372821

**HIỆU CHỈNH**

LẦN SỬA	NGÀY SỬA	NỘI DUNG SỬA	NGƯỜI SỬA

**GIÁM ĐỐC**

Ks. LÊ THANH HẢI

**CHỦ TRÌ**

Ks. HUỖNH QUỐC TUẤN

**THIẾT KẾ**

Ks. HUỖNH QUỐC TUẤN

**KIỂM KỸ THUẬT**

Ks. HUỖNH QUỐC TUẤN

**CHỦ ĐẦU TƯ**

ANH HẠNH - CHỊ NGÀ

**TÊN CÔNG TRÌNH**

CÔNG TRÌNH NHÀ Ở TƯ NHÂN

**ĐỊA ĐIỂM**

K05, LONG ĐỨC 1, TAM PHƯỚC, BH, ĐN

**TÊN BẢN VẼ**

MB THOÁT NƯỚC KHO MÁI-MÁI

**BẢN VẼ KỸ THUẬT**


HOÀN THÀNH: 06/2025

**TỶ LỆ**


1/100

**BẢN VẼ SỐ**


06/N

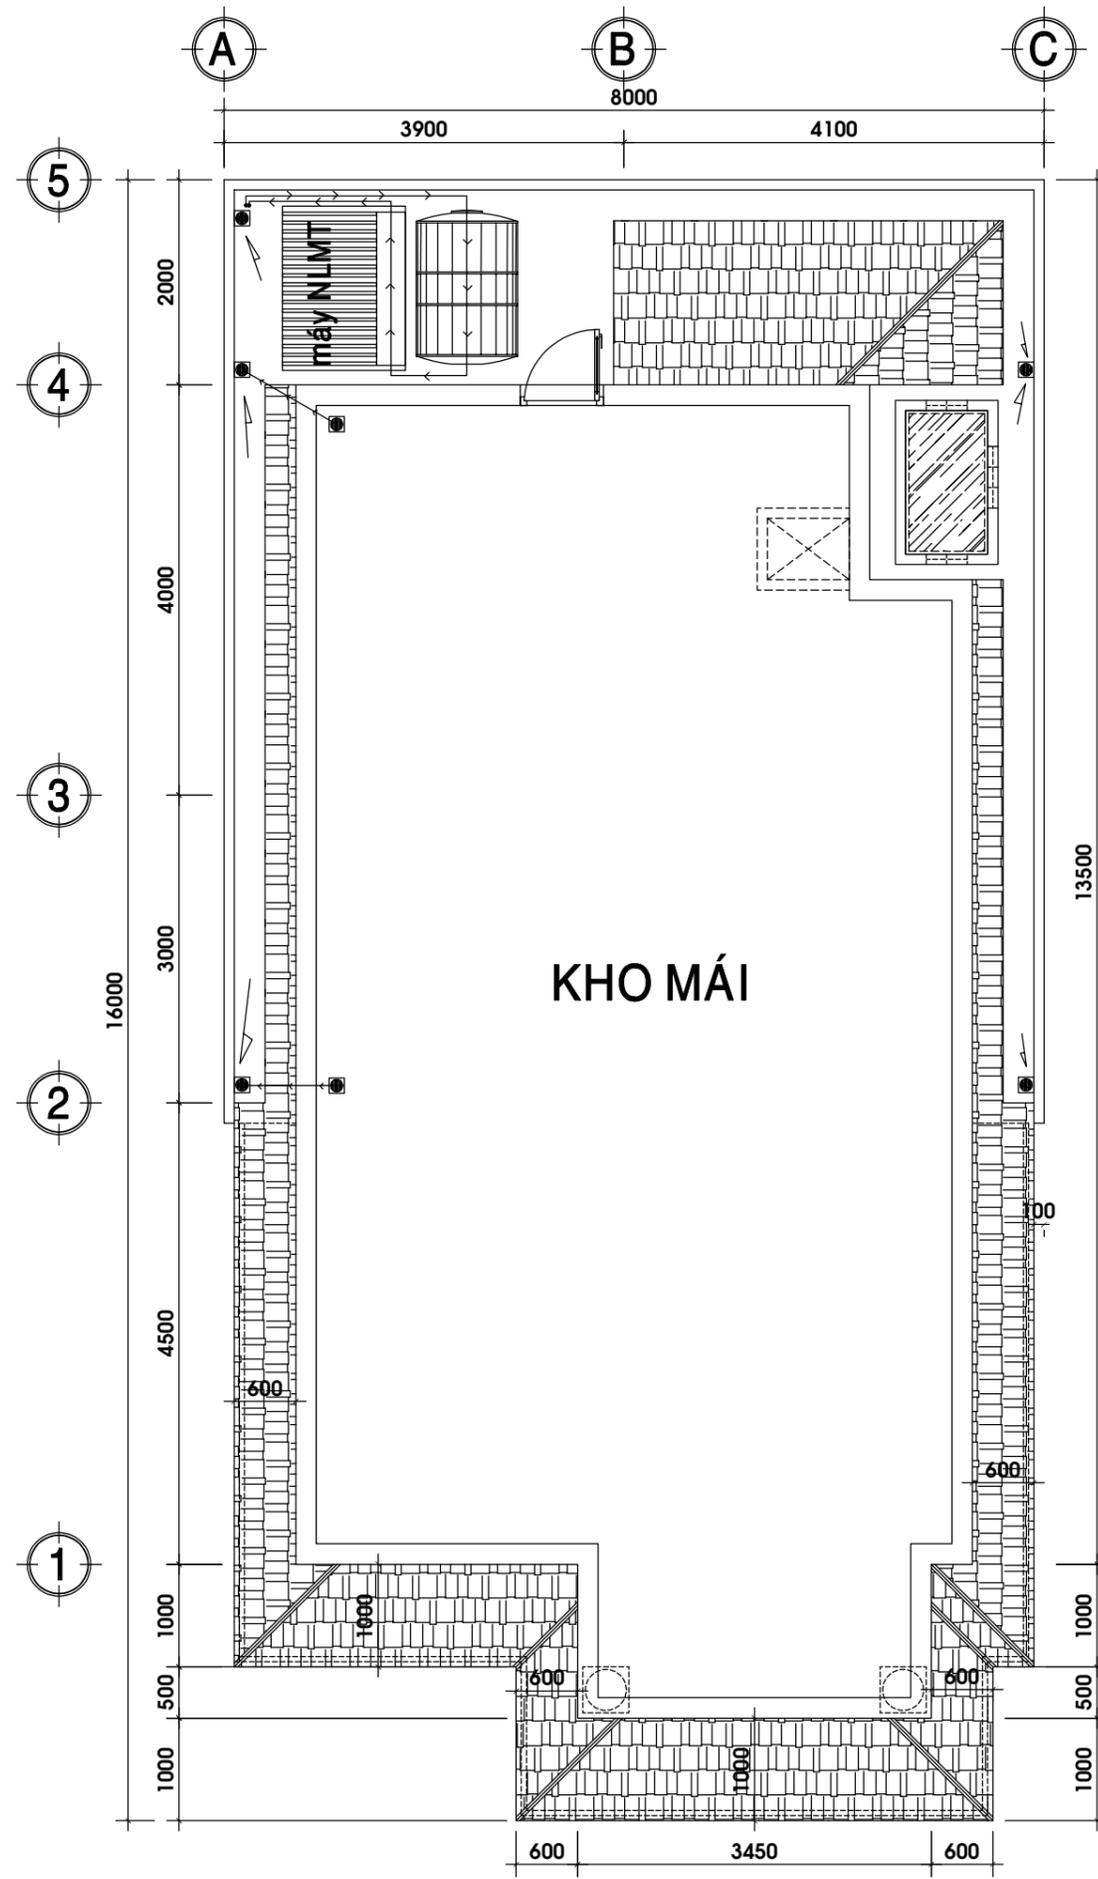


**MẶT BẰNG THOÁT NƯỚC SÀN MÁI TL 1/100**

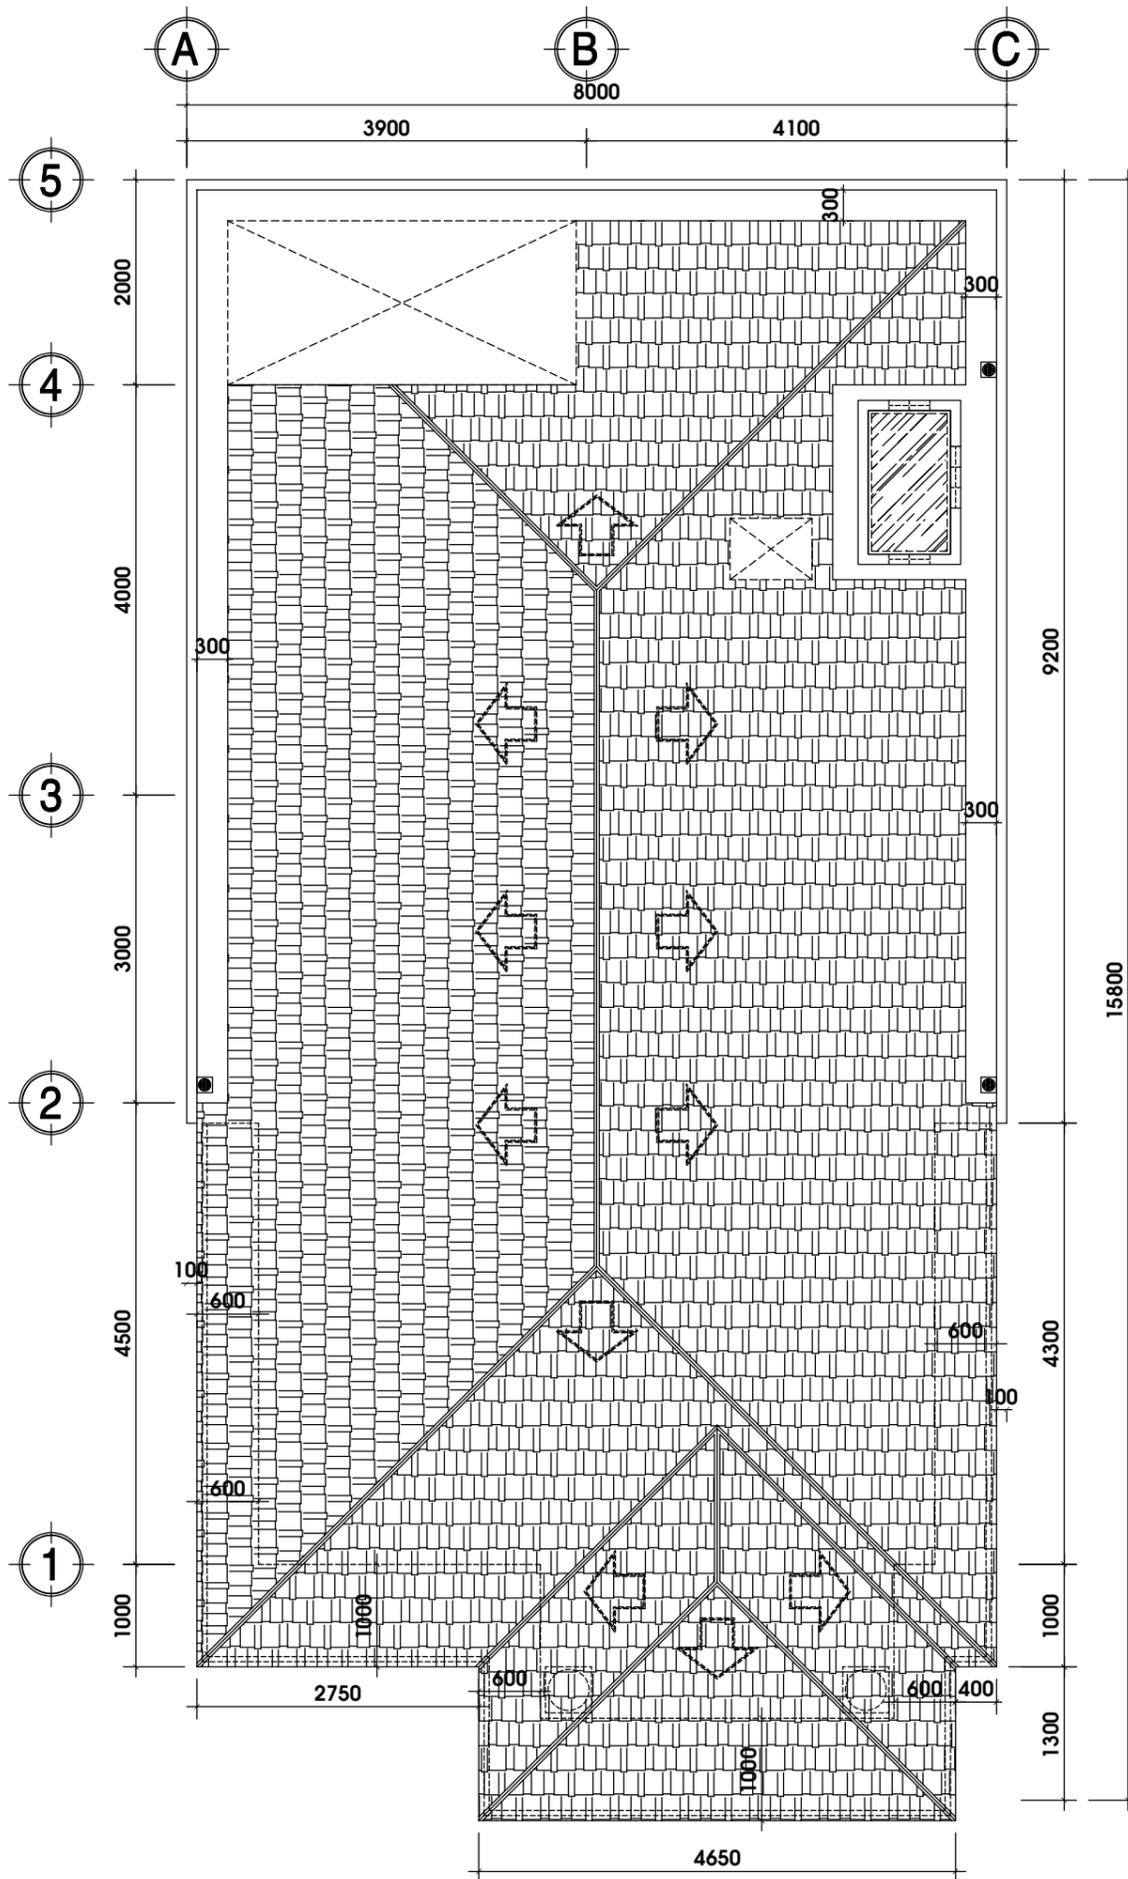


**MẶT BẰNG THOÁT NƯỚC MÁI TL 1/100**

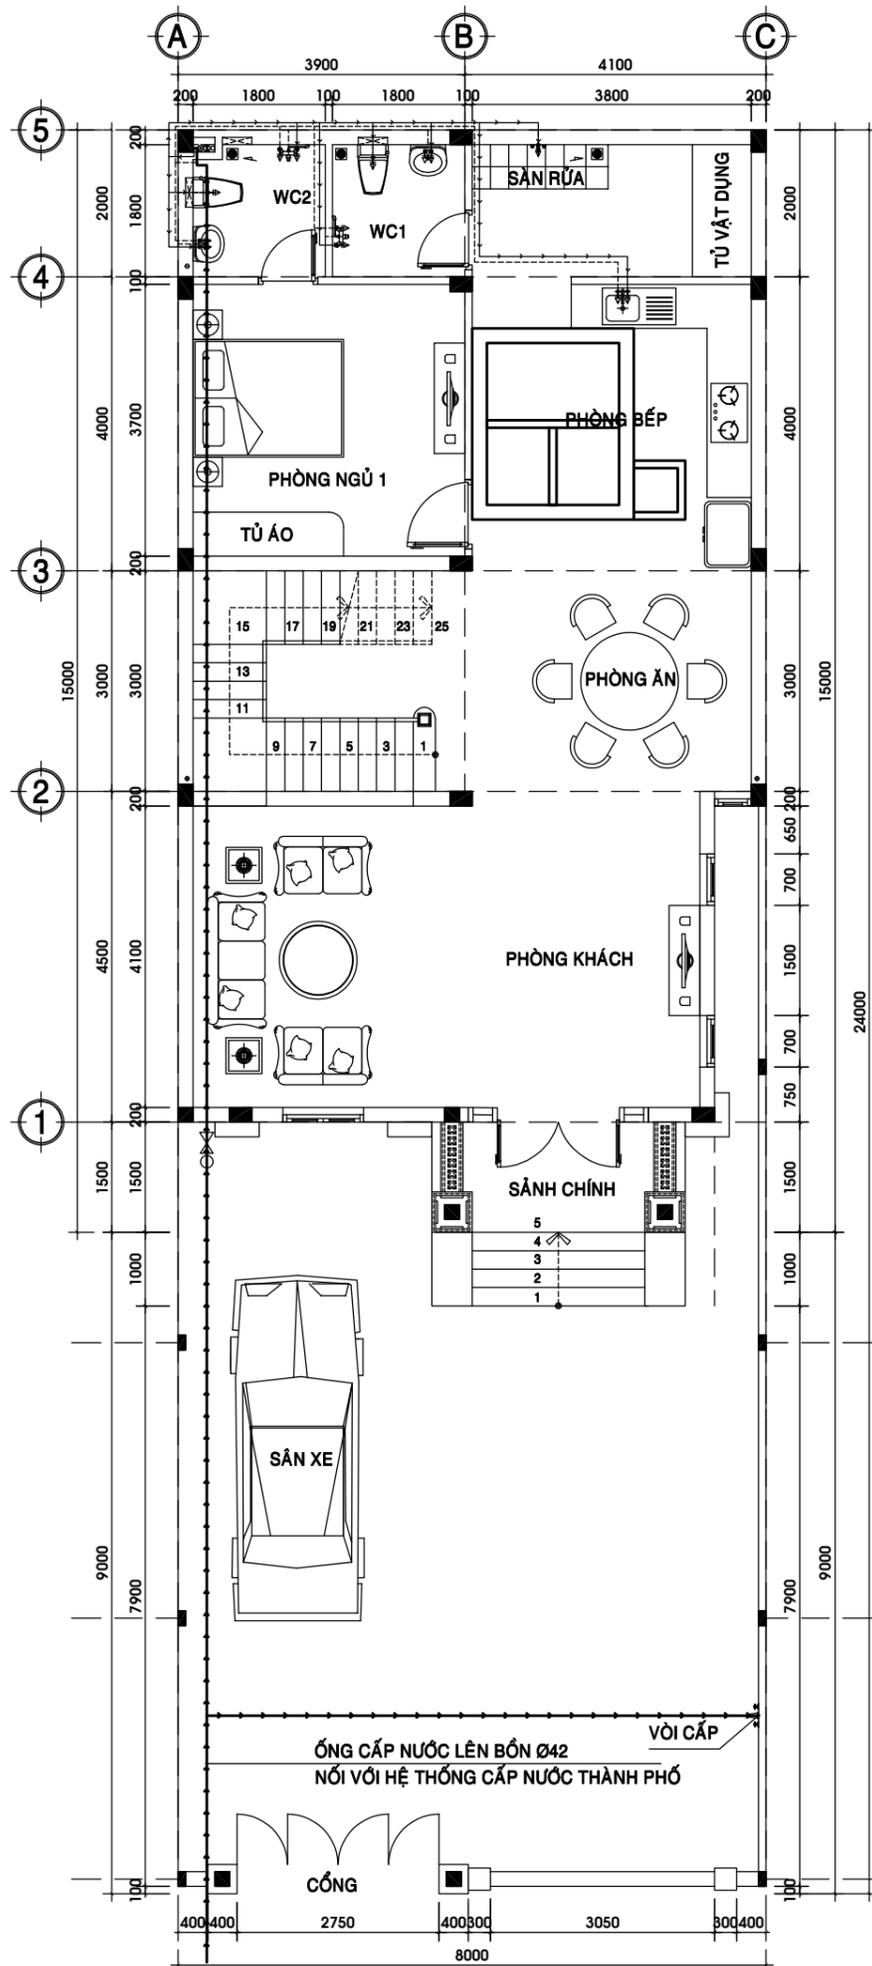

MẶT BẰNG CẤP NƯỚC TRỆT TL 1/100

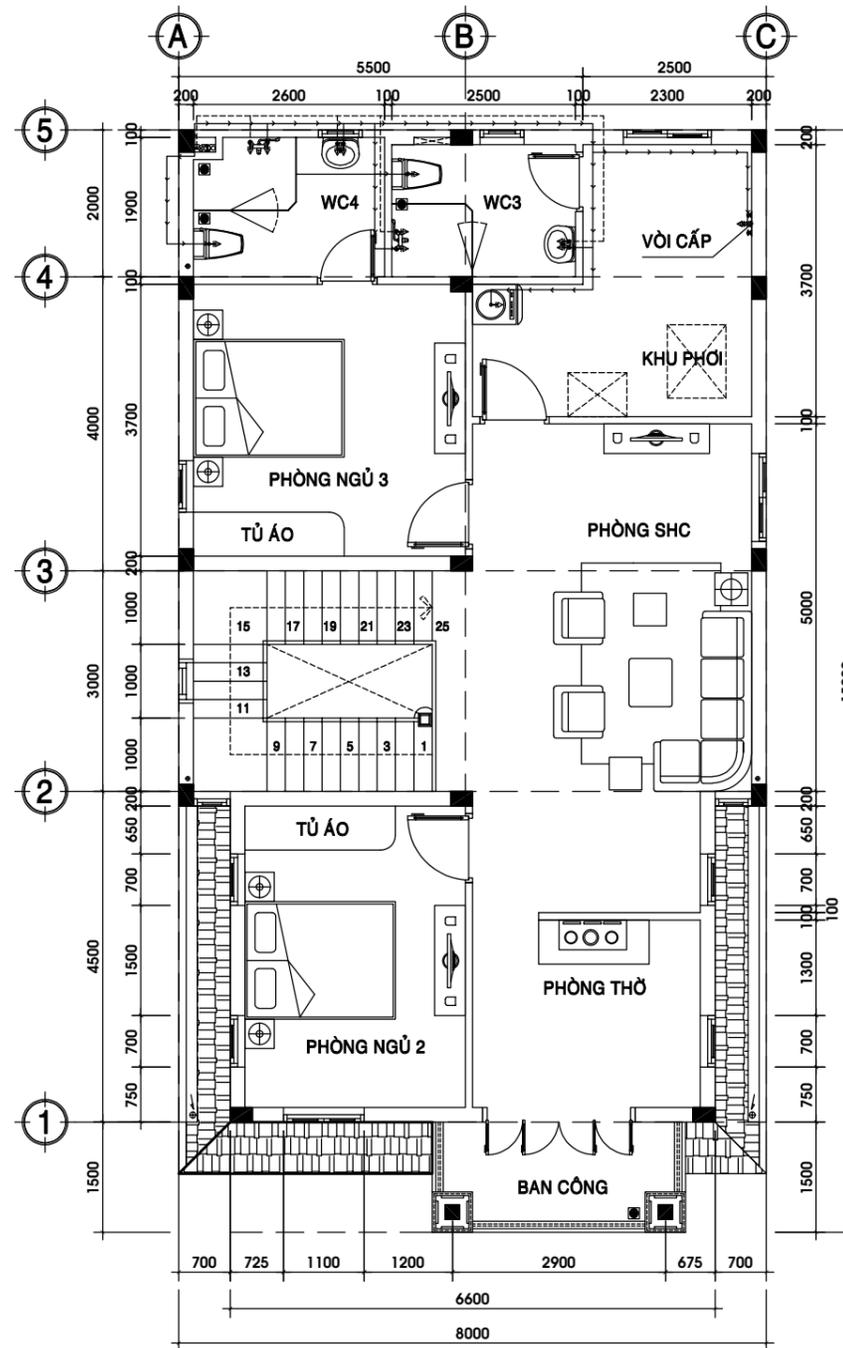

MẶT BẰNG CẤP NƯỚC LẦU 1 TL 1/100

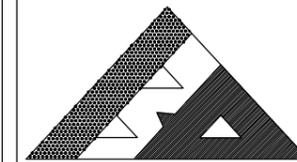

**BINH AN LE CO.,Ltd**

CÔNG TY TNHH TƯ VẤN THIẾT KẾ XÂY DỰNG

**BÌNH AN LÊ**

Web: xaydungbinhanle.com

Email: xaydungbinhanle@gmail.com

Số 35/211, tổ 17, KP 3, P.Trảng Dài, Tp. Biên Hoà, ĐN

Điện thoại: (061)3990.002 - 0974.775.625

Mã số thuế: 3603372821

**HIỆU CHỈNH**

LẦN SỬA	NGÀY SỬA	NỘI DUNG SỬA	NGƯỜI

**GIÁM ĐỐC**

Ks. LÊ THANH HẢI

**CHỦ TRÌ**

Ks. HUỖNH QUỐC TUẤN

**THIẾT KẾ**

Ks. HUỖNH QUỐC TUẤN

**KIỂM KỸ THUẬT**

Ks. HUỖNH QUỐC TUẤN

**CHỦ ĐẦU TƯ**

ANH HẠNH - CHỊ NGÀ

**TÊN CÔNG TRÌNH**

CÔNG TRÌNH NHÀ Ở TƯ NHÂN

**ĐỊA ĐIỂM**

K05, LONG ĐỨC 1, TAM PHƯỚC, BH, ĐN

**TÊN BẢN VẼ**

MB CẤP NƯỚC TRỆT - LẦU 1

BẢN VẼ KỸ THUẬT


HOÀN THÀNH: 06/2025

**TỶ LỆ**

1/100

**BẢN VẼ SỐ**

07/N

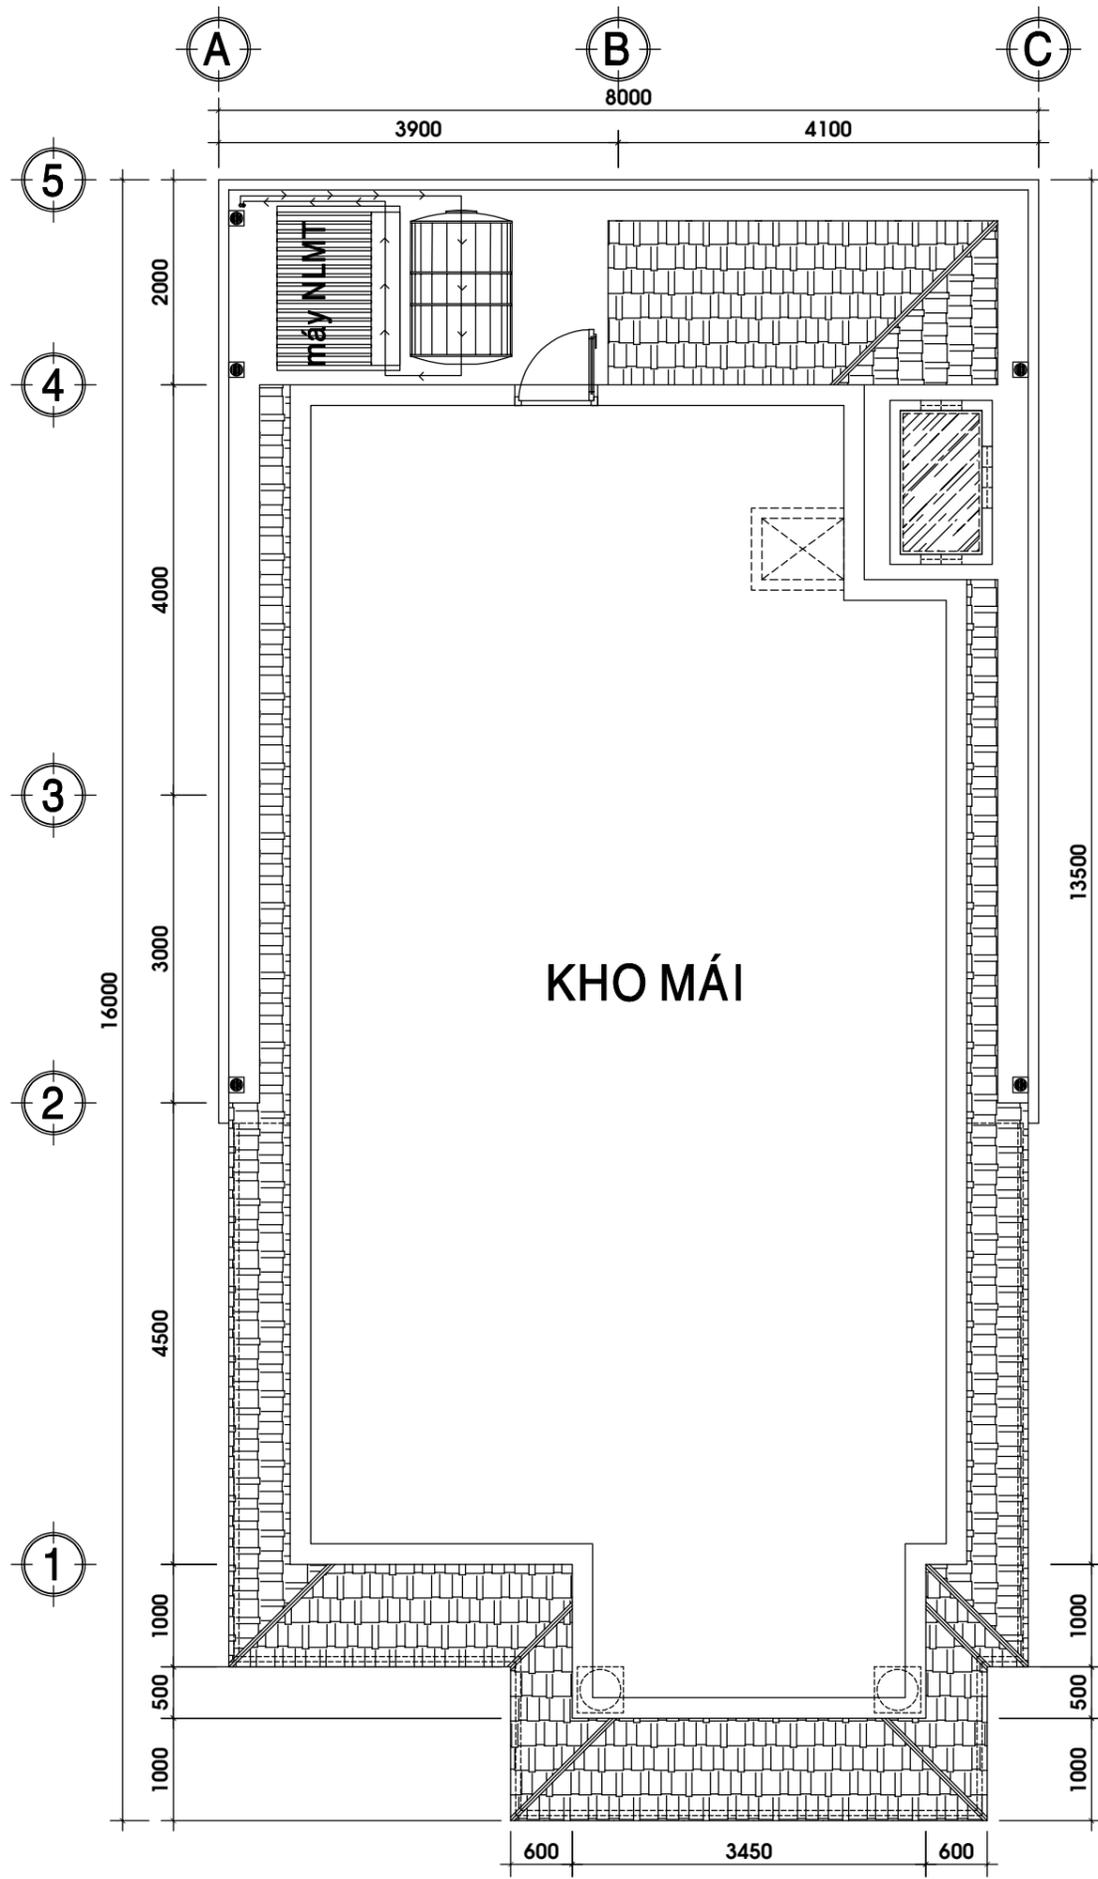

**MẶT BẰNG CẤP NƯỚC SÀN MÁI TL 1/100**



**BINH AN LE CO.,Ltd**  
 CÔNG TY TNHH TƯ VẤN THIẾT KẾ XÂY DỰNG  
**BÌNH AN LÊ**  
 Web: xaydungbinhanle.com  
 Email: xaydungbinhanle@gmail.com  
 Số 35/211, tổ 17, KP 3, P.Trảng Dài, Tp. Biên Hoà, ĐN  
 Điện thoại: (061)3990.002 - 0974.775.625  
 Mã số thuế: 3603372821

HIỆU CHỈNH			
LẦN SỬA	NGÀY SỬA	NỘI DUNG SỬA	NGƯỜI SỬA

**GIÁM ĐỐC**  
  
Ks. LÊ THANH HẢI

**CHỦ TRÌ**  
  
Ks. HUỲNH QUỐC TUẤN

**THIẾT KẾ**  
  
Ks. HUỲNH QUỐC TUẤN  
**KIỂM KỸ THUẬT**  
  
Ks. HUỲNH QUỐC TUẤN

**CHỦ ĐẦU TƯ**  
  
ANH HẠNH - CHỊ NGÀ

**TÊN CÔNG TRÌNH**  
  
CÔNG TRÌNH NHÀ Ở TƯ NHÂN


**ĐỊA ĐIỂM**  
  
K05, LONG ĐỨC 1, TAM PHƯỚC, BH, ĐN

**TÊN BẢN VẼ**  
  
MB CẤP NƯỚC KHO MÁI

**BẢN VẼ KỸ THUẬT**

**HOÀN THÀNH: 06/2025**

<b>TỶ LỆ</b>	<b>BẢN VẼ SỐ</b>
1/100	08/N

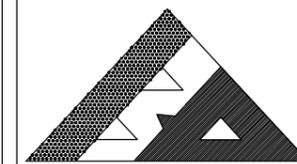

**BINH AN LE CO.,Ltd**

CÔNG TY TNHH TƯ VẤN THIẾT KẾ XÂY DỰNG

**BÌNH AN LÊ**

Web: xaydungbinhanle.com

Email: xaydungbinhanle@gmail.com

Số 35/211, tổ 17, KP 3, P.Trảng Dài, Tp. Biên Hoà, ĐN

Điện thoại: (061)3990.002 - 0974.775.625

Mã số thuế: 3603372821

## BẢN CHÚ THÍCH KÍ HIỆU :

STT	KÍ HIỆU	CHÚ THÍCH
1		CB TỔNG 220V / 20A TỚI 60A
2		CB MÁY LẠNH & TỦ LẠNH 220V/20A
3		Ổ CẮM
5		MẶT 1 CÔNG TẮC
6		MẶT 2 CÔNG TẮC
7		MẶT 3 CÔNG TẮC
8		CÔNG TẮC CẦU THANG
9		CÔNG TẮC TIMER
10		JAC CẮM TIVI
11		JAC CẮM ĐIỆN THOẠI
12		ĐỒNG HỒ ĐIỆN
13		HỘP NỐI ĐIỆN TỪNG TẦNG

## GHI CHÚ:

- DÂY ĐIỆN SỬ DỤNG LOẠI CADIVI, TAYA LUỒN TRONG ỐNG RUỘT GÀ
- DÂY ĐIỆN THOẠI SỬ DỤNG LOẠI 4 RUỘT(USA) LUỒN TRONG ỐNG RUỘT GÀ
- DÂY ANTEN LOẠI 3V-5C (USA) LUỒN TRONG ỐNG RUỘT GÀ
- PHẢI ĐẶT ỐNG LUỒN DÂY ĐIỆN, ĐIỆN THOẠI VÀ ANTEN TIVI ÂM TƯỜNG VÀ SÀN TRƯỚC, KHI XÂY DỰNG THI CÔNG XONG MỚI KÉO RÃI DÂY
- Ổ CẮM ĐẶT CÁCH SÀN 0.25m KHI KHÔNG CÓ CÔNG TẮC, Ổ CẮM WC ĐẶT CÁCH SÀN 1.2m
- Ổ CẮM BẾP ĐẶT CÁCH BÀN 0.4m
- ĐÈN TRANG TRÍ TƯỜNG ĐẶT CÁCH SÀN 2,5m
- THIẾT BỊ BẢO VỆ SỬ DỤNG LOẠI NATIONAL
- DÂY ANTEN & ĐIỆN THOẠI KHÔNG ĐƯỢC CHẤP NỐI VÀ ĐI RIÊNG LẼ VỚI DÂY ĐIỆN
- DÂY ĐIỆN RA Ổ CẮM PHẢI LỚN HƠN 2.5mm<sup>2</sup>
- DÂY ĐIỆN RA ĐÈN PHẢI LỚN HƠN HOẶC BẰNG 1.5mm<sup>2</sup>
- DÂY ĐIỆN MÁY LẠNH PHẢI LỚN HƠN HOẶC BẰNG 3.5mm<sup>2</sup>
- DÂY ĐIỆN NGUỒN CHÍNH PHẢI LỚN HƠN 6.0mm<sup>2</sup>
- CÔNG TẮC, Ổ CẮM SỬ DỤNG LOẠI NATIONAL
- CÔNG TẮC, Ổ CẮM KHU VỰC WC SỬ DỤNG LOẠI KHÔNG THẮM NƯỚC

ĐÈN NEON 1 BÓNG 1m<sup>2</sup>

ĐÈN NEON 1 BÓNG 0,6m

ĐÈN LON ÁNH SÁNG VÀNG

ĐÈN TREO 3 BÓNG

ĐÈN TƯỜNG TRANG TRÍ

ĐÈN HUỖNH QUANG 40W

ĐÈN CHÙM

ĐÈN TRANG TRÍ 3 BÓNG

ĐÈN TRANG TRÍ 2 BÓNG

ĐÈN TRANG TRÍ 1 BÓNG

ĐÈN GƯƠNG WC

ĐÈN LON NỔI 1 BÓNG

ĐÈN TRANG TRÍ 1 BÓNG

ĐÈN CHIẾU SÁNG 2 ĐẦU

ĐÈN ÁP TRẦN

### HIỆU CHỈNH

LẦN SỬA	NGÀY SỬA	NỘI DUNG SỬA	NGƯỜI SỬA

### GIÁM ĐỐC

Ks. LÊ THANH HẢI

### CHỦ TRÌ

Ks. HUỖNH QUỐC TUẤN

### THIẾT KẾ

Ks. HUỖNH QUỐC TUẤN

### KIỂM KỸ THUẬT

Ks. HUỖNH QUỐC TUẤN

### CHỦ ĐẦU TƯ

ANH HẠNH - CHỊ NGÀ

### TÊN CÔNG TRÌNH

CÔNG TRÌNH NHÀ Ở TƯ NHÂN

### ĐỊA ĐIỂM

K05, LONG ĐỨC 1, TAM PHƯỚC, BH, ĐN

### TÊN BẢN VẼ

### GHI CHÚ PHẢN ĐIỆN

BẢN VẼ KỸ THUẬT

HOÀN THÀNH: 06/2025

### TỶ LỆ

1/100

### BẢN VẼ SỐ

01/Đ



**BINH AN LE CO.,Ltd**

CÔNG TY TNHH TƯ VẤN THIẾT KẾ XÂY DỰNG

**BÌNH AN LÊ**


Web: xaydungbinhanle.com

Email: xaydungbinhanle@gmail.com

Số 35/211, tổ 17, KP 3, P.Trảng Dài, Tp. Biên Hoà, ĐN

Điện thoại: (061)3990.002 - 0974.775.625

Mã số thuế: 3603372821

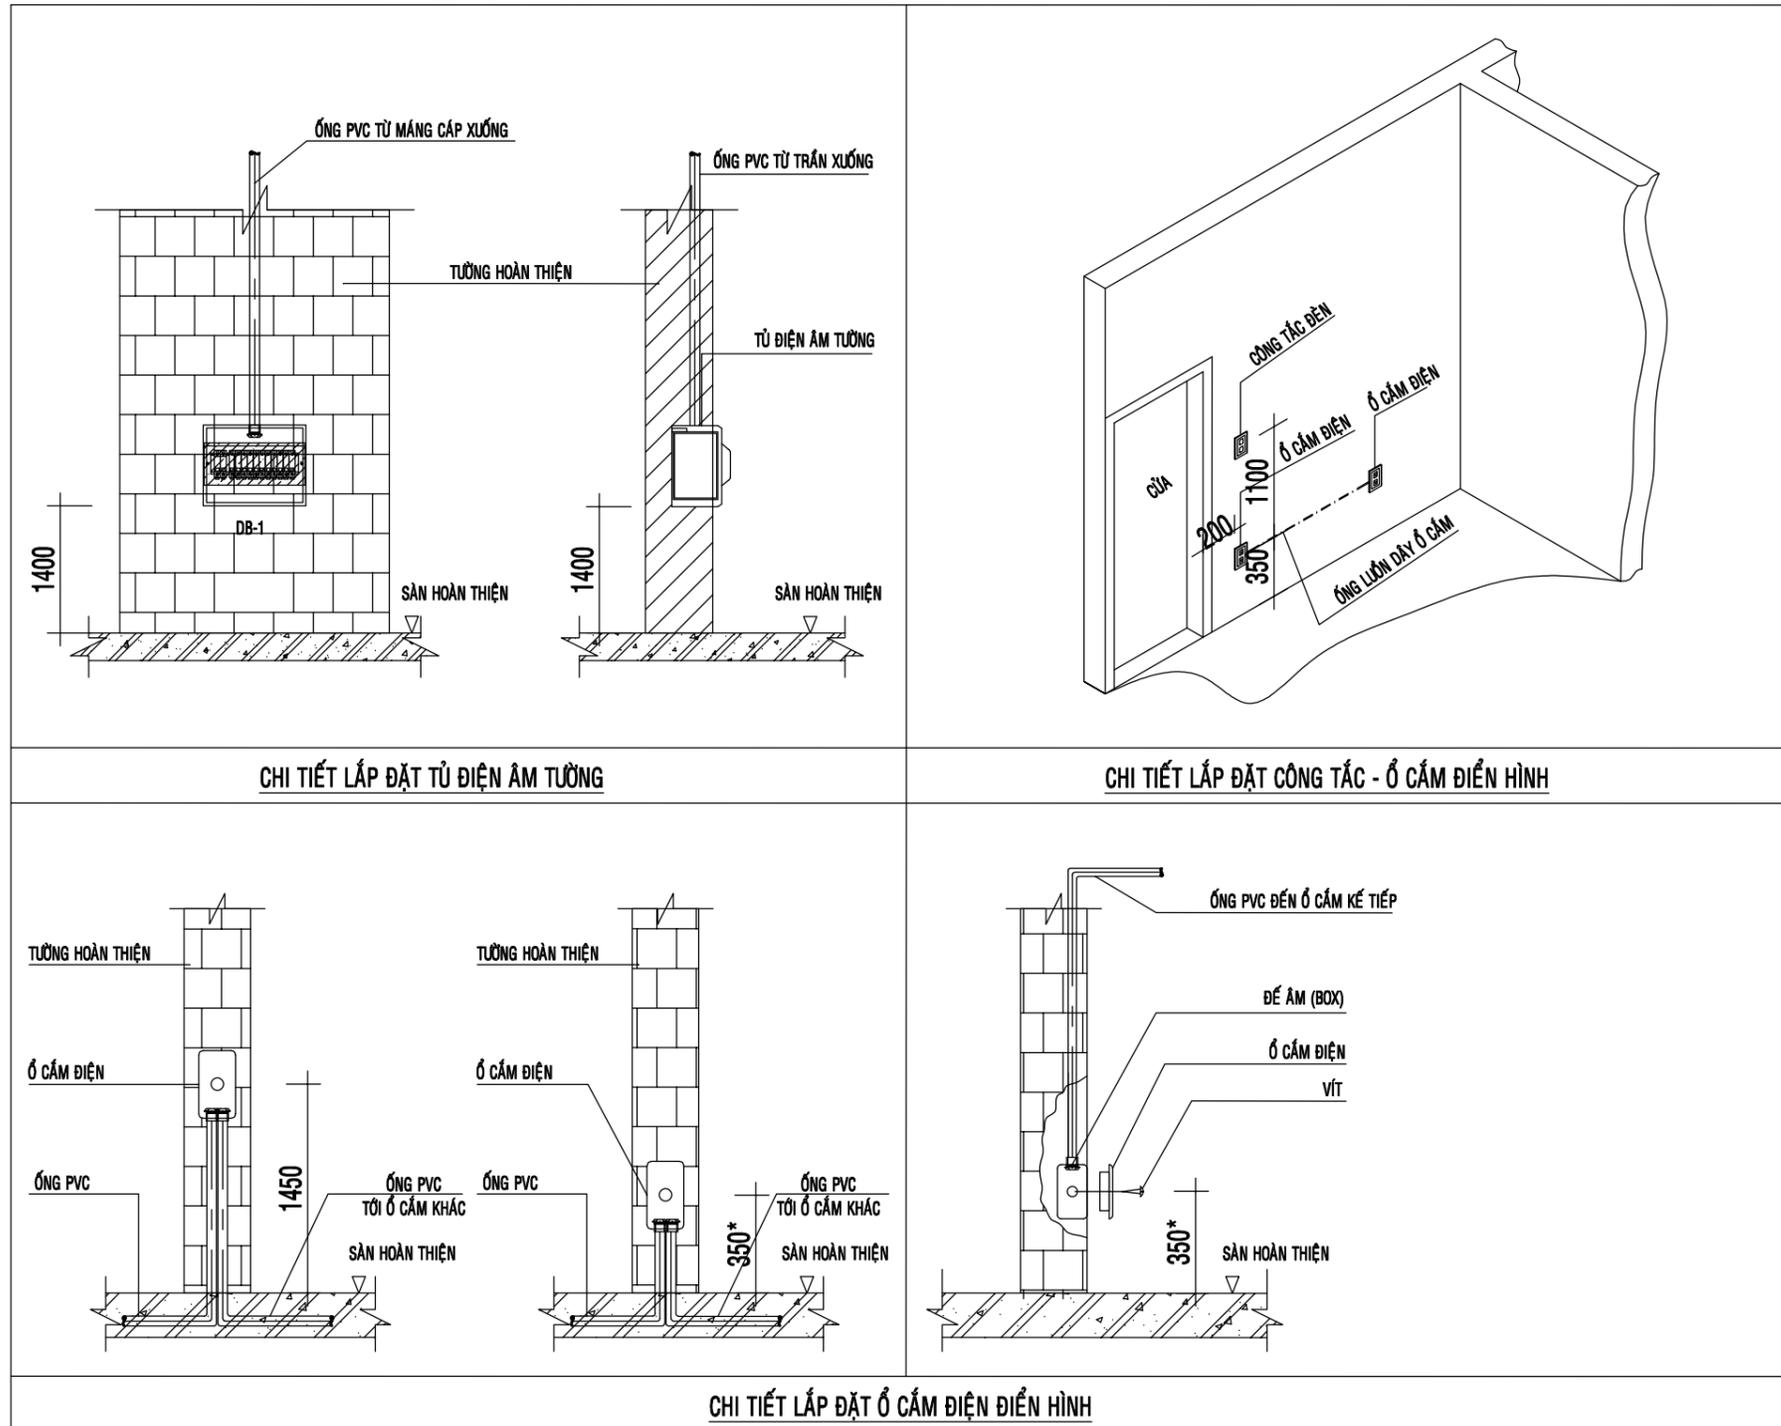

**CHI TIẾT LẮP ĐẶT TỦ ĐIỆN ẨM TƯỜNG**

**CHI TIẾT LẮP ĐẶT CÔNG TẮC - Ổ CẮM ĐIỆN HÌNH**

**CHI TIẾT LẮP ĐẶT Ổ CẮM ĐIỆN ĐIỂN HÌNH**

HIỆU CHỈNH			
LẦN SỬA	NGÀY SỬA	NỘI DUNG SỬA	NGƯỜI SỬA

**GIÁM ĐỐC**

Ks. LÊ THANH HẢI

**CHỦ TRÌ**

Ks. HUỖNH QUỐC TUẤN

**THIẾT KẾ**

Ks. HUỖNH QUỐC TUẤN

**KIỂM KỸ THUẬT**

Ks. HUỖNH QUỐC TUẤN

**CHỦ ĐẦU TƯ**

ANH HẠNH - CHỊ NGÀ

**TÊN CÔNG TRÌNH**

CÔNG TRÌNH NHÀ Ở TƯ NHÂN

**ĐỊA ĐIỂM**

K05, LONG ĐỨC 1, TAM PHƯỚC, BH, ĐN

**TÊN BẢN VẼ**

**GHI CHÚ PHẦN ĐIỆN**

**BẢN VẼ KỸ THUẬT**


HOÀN THÀNH: 06/2025

**TỶ LỆ**


**BẢN VẼ SỐ**

**1/100**

**02/Đ**

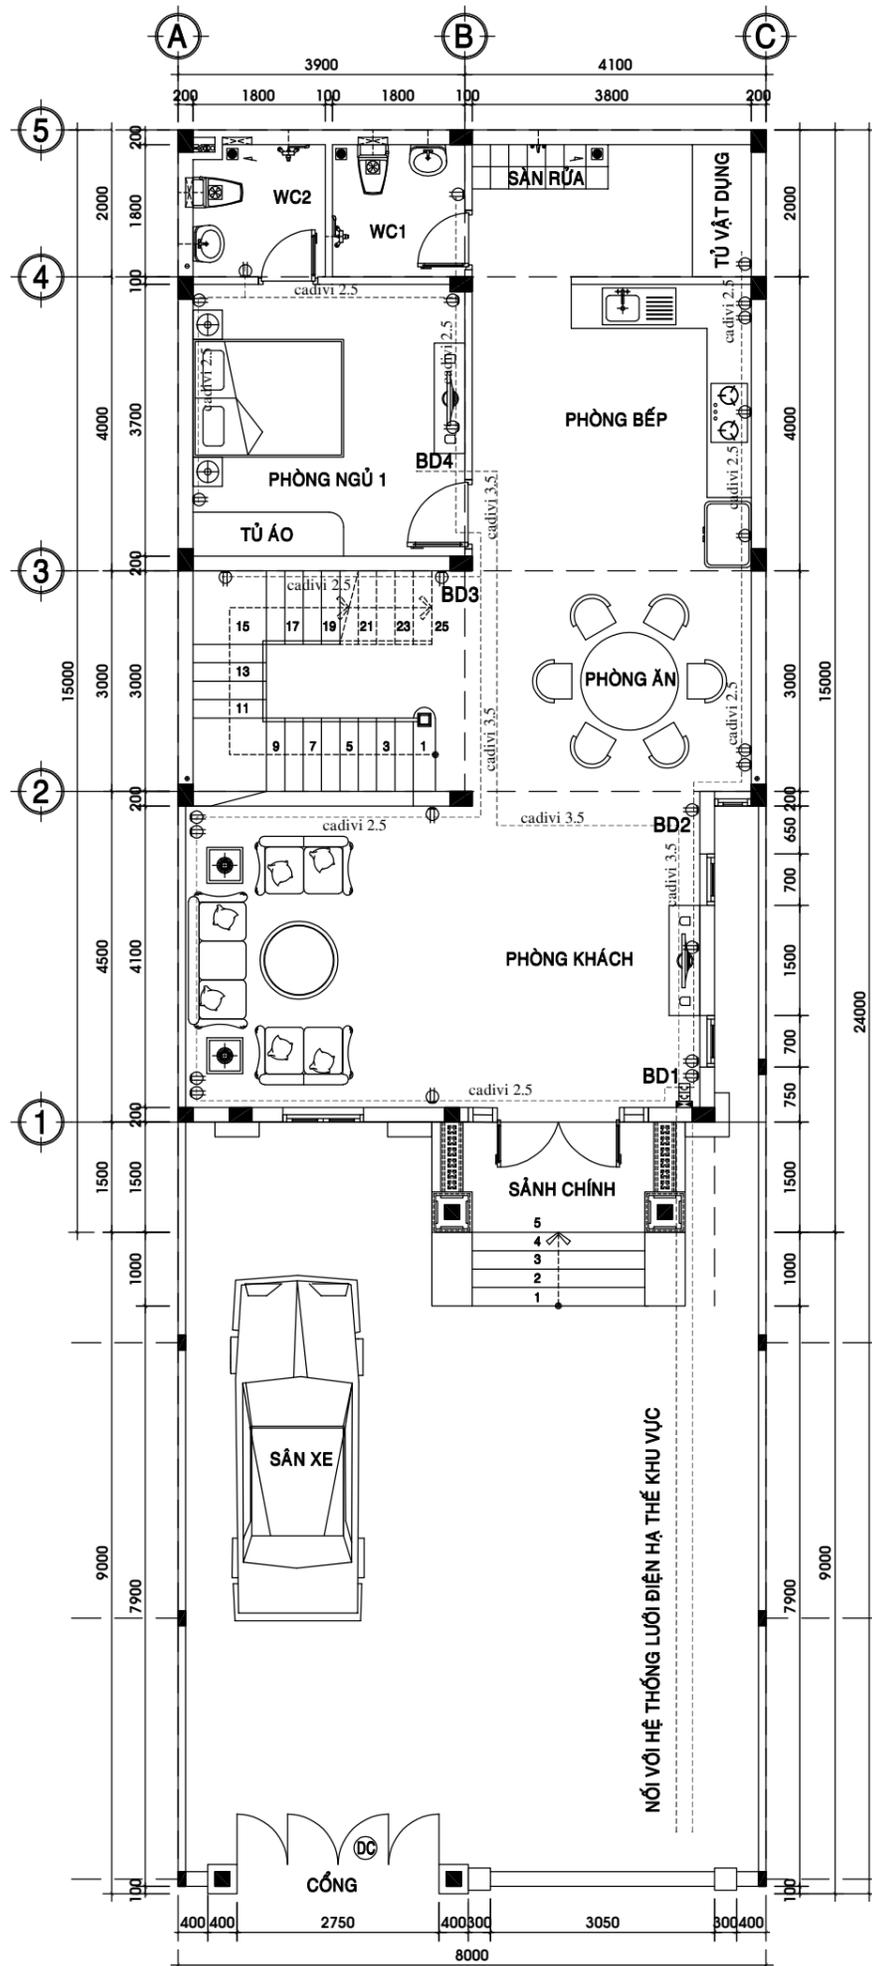

MẶT BẰNG ĐI DÂY ĐIỆN TRỆT TL 1/100

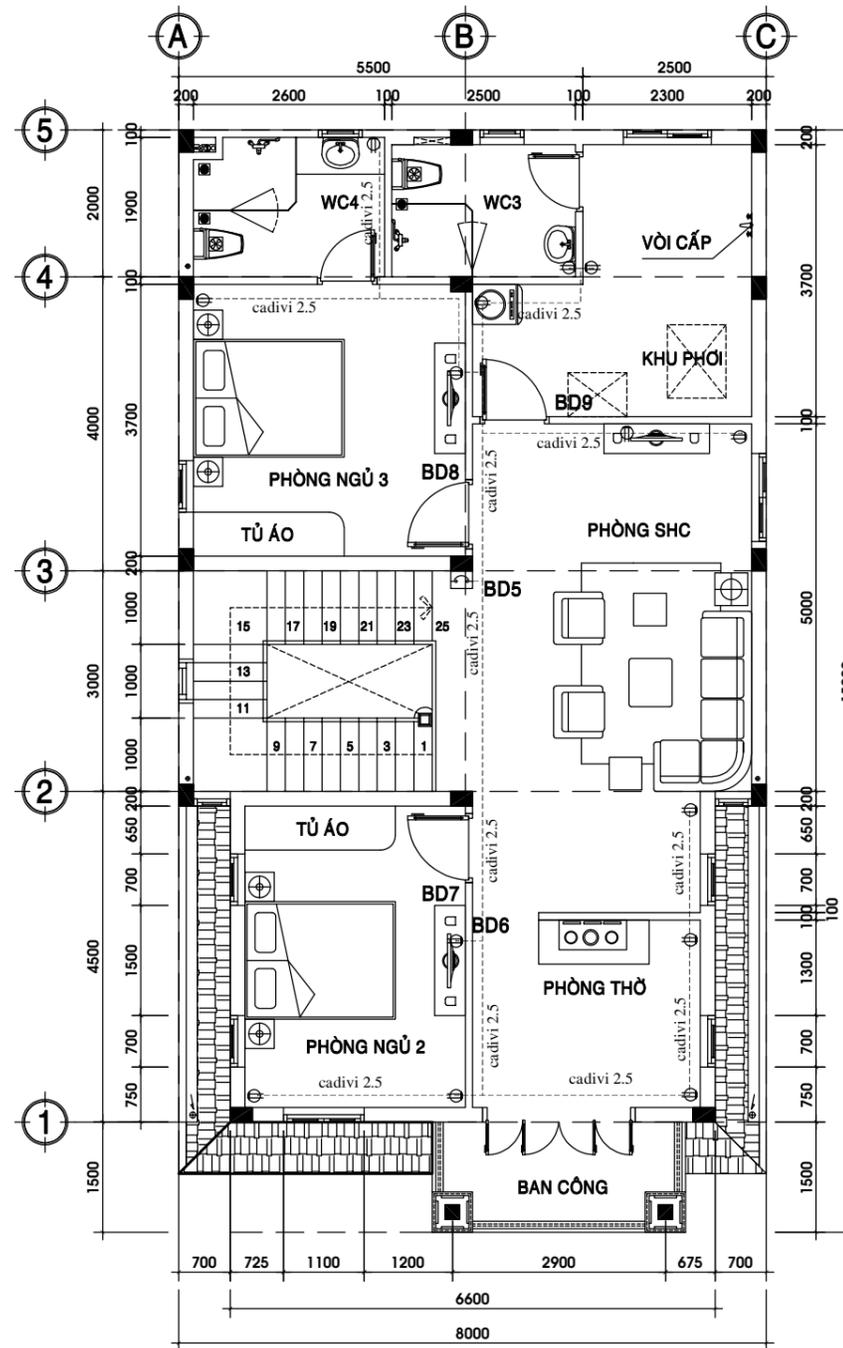

MẶT BẰNG ĐI DÂY ĐIỆN LẦU 1 TL 1/100



**BINH AN LE CO.,Ltd**

CÔNG TY TNHH TƯ VẤN THIẾT KẾ XÂY DỰNG

**BÌNH AN LÊ**

Web: xaydungbinhanle.com

Email: xaydungbinhanle@gmail.com

Số 35/211, tổ 17, KP 3, P.Trảng Dài, Tp. Biên Hoà, ĐN

Điện thoại: (061)3990.002 - 0974.775.625

Mã số thuế: 3603372821

**HIỆU CHỈNH**

LẦN SỬA	NGÀY SỬA	NỘI DUNG SỬA	NGƯỜI

**GIÁM ĐỐC**

Ks. LÊ THANH HẢI

**CHỦ TRÌ**

Ks. HUỖNH QUỐC TUẤN

**THIẾT KẾ**

Ks. HUỖNH QUỐC TUẤN

**KIỂM KỸ THUẬT**

Ks. HUỖNH QUỐC TUẤN

**CHỦ ĐẦU TƯ**

ANH HẠNH - CHỊ NGÀ

**TÊN CÔNG TRÌNH**

CÔNG TRÌNH NHÀ Ở TƯ NHÂN

**ĐỊA ĐIỂM**

K05, LONG ĐỨC 1, TAM PHƯỚC, BH, ĐN

**TÊN BẢN VẼ**

MB ĐI DÂY ĐIỆN TRỆT - LẦU 1

BẢN VẼ KỸ THUẬT


HOÀN THÀNH: 06/2025

**TỶ LỆ**

1/100

**BẢN VẼ SỐ**

03/Đ

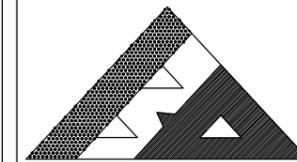

**BINH AN LE CO.,Ltd**

CÔNG TY TNHH TƯ VẤN THIẾT KẾ XÂY DỰNG

**BÌNH AN LÊ**

Web: xaydungbinhanle.com

Email: xaydungbinhanle@gmail.com

Số 35/211, tổ 17, KP 3, P.Trảng Dài, Tp. Biên Hoà, ĐN

Điện thoại: (061)3990.002 - 0974.775.625

Mã số thuế: 3603372821

**HIỆU CHỈNH**

LẦN SỬA	NGÀY SỬA	NỘI DUNG SỬA	NGƯỜI

**GIÁM ĐỐC**

Ks. LÊ THANH HẢI

**CHỦ TRÌ**

Ks. HUỖNH QUỐC TUẤN

**THIẾT KẾ**

Ks. HUỖNH QUỐC TUẤN

**KIỂM KỸ THUẬT**

Ks. HUỖNH QUỐC TUẤN

**CHỦ ĐẦU TƯ**

ANH HẠNH - CHỊ NGÀ

**TÊN CÔNG TRÌNH**

CÔNG TRÌNH NHÀ Ở TƯ NHÂN

**ĐỊA ĐIỂM**

K05, LONG ĐỨC 1, TAM PHƯỚC, BH, ĐN


**TÊN BẢN VẼ**

MB CHIẾU SÁNG TRỆT - LẦU 1


**BẢN VẼ KỸ THUẬT**

HOÀN THÀNH: 06/2025

TỶ LỆ	BẢN VẼ SỐ
<b>1/100</b>	<b>04/Đ</b>

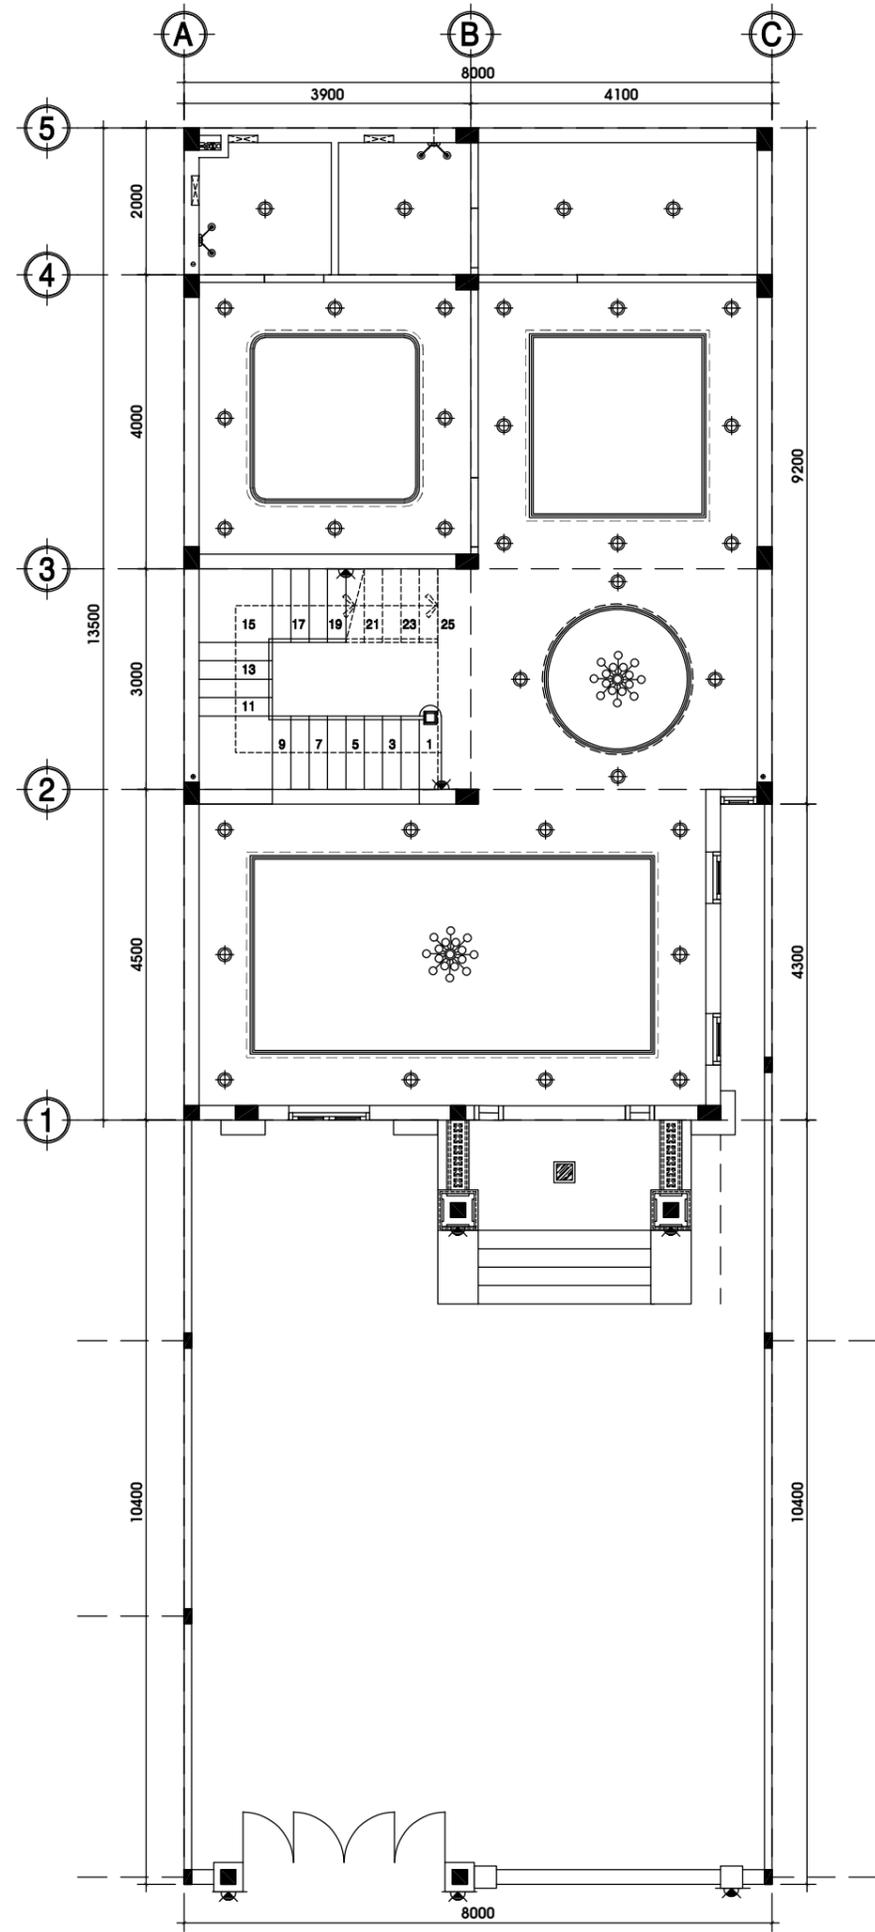


**MẶT BẰNG CHIẾU SÁNG TRỆT TL 1/100**

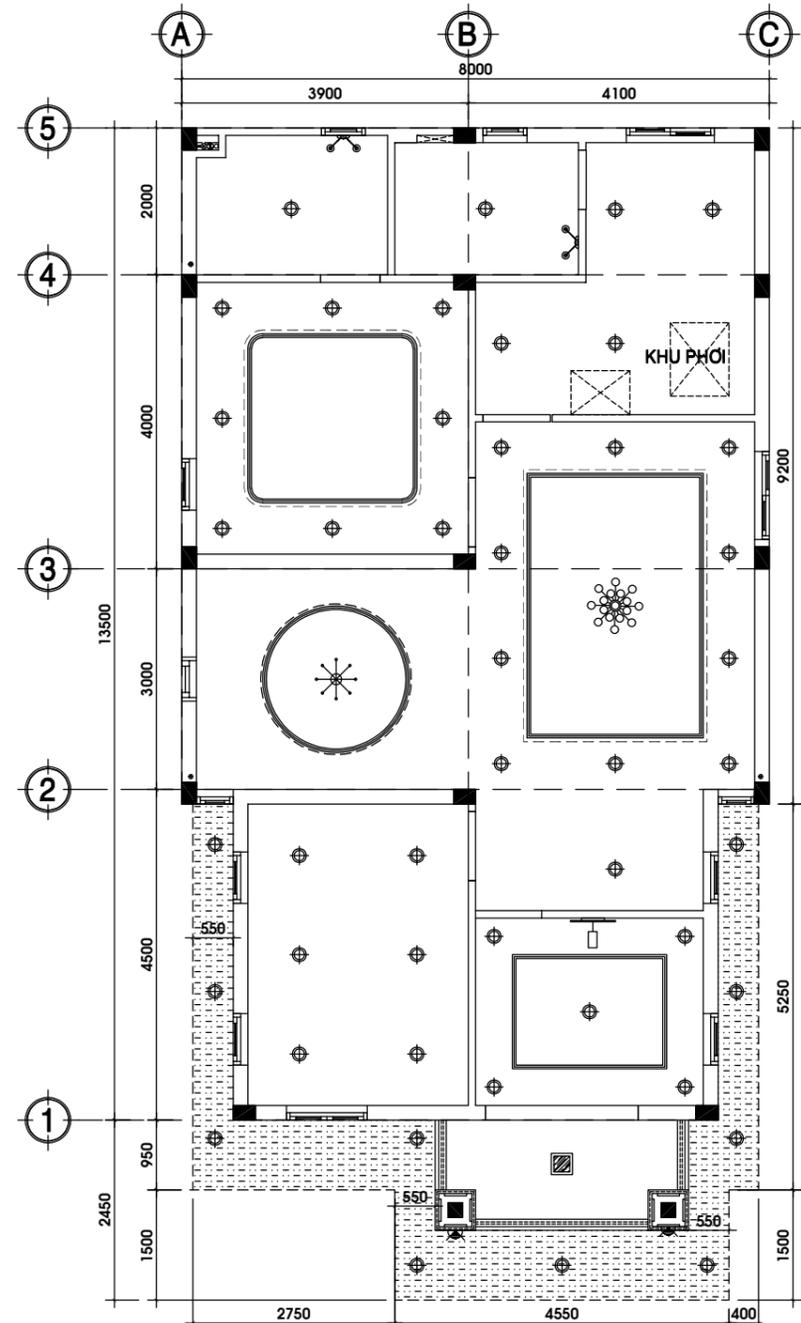


**MẶT BẰNG CHIẾU SÁNG LẦU 1 TL 1/100**

- ĐÈN TƯỜNG TRANG TRÍ
- ĐÈN TRANG TRÍ 3 BÓNG
- ĐÈN TRANG TRÍ 2 BÓNG
- ĐÈN TRANG TRÍ 1 BÓNG
- ĐÈN LON NỔI 1 BÓNG
- ĐÈN TRANG TRÍ 1 BÓNG
- ĐÈN CHIẾU SÁNG 2 ĐẦU
- ĐÈN HUYỀN QUANG 40W
- ĐÈN TRANG TRÍ 2 BÓNG
- ĐÈN TRANG TRÍ 1 BÓNG
- ĐÈN CHIẾU SÁNG 2 ĐẦU
- ĐÈN CHỤM
- ĐÈN GƯƠNG WC
- ĐÈN ÁP TRẦN
- ĐÈN NEON 1 BÓNG 1m2
- ĐÈN NEON 1 BÓNG 0,6m
- ĐÈN LON ÁNH SÁNG VÀNG
- ĐÈN TREO 3 BÓNG

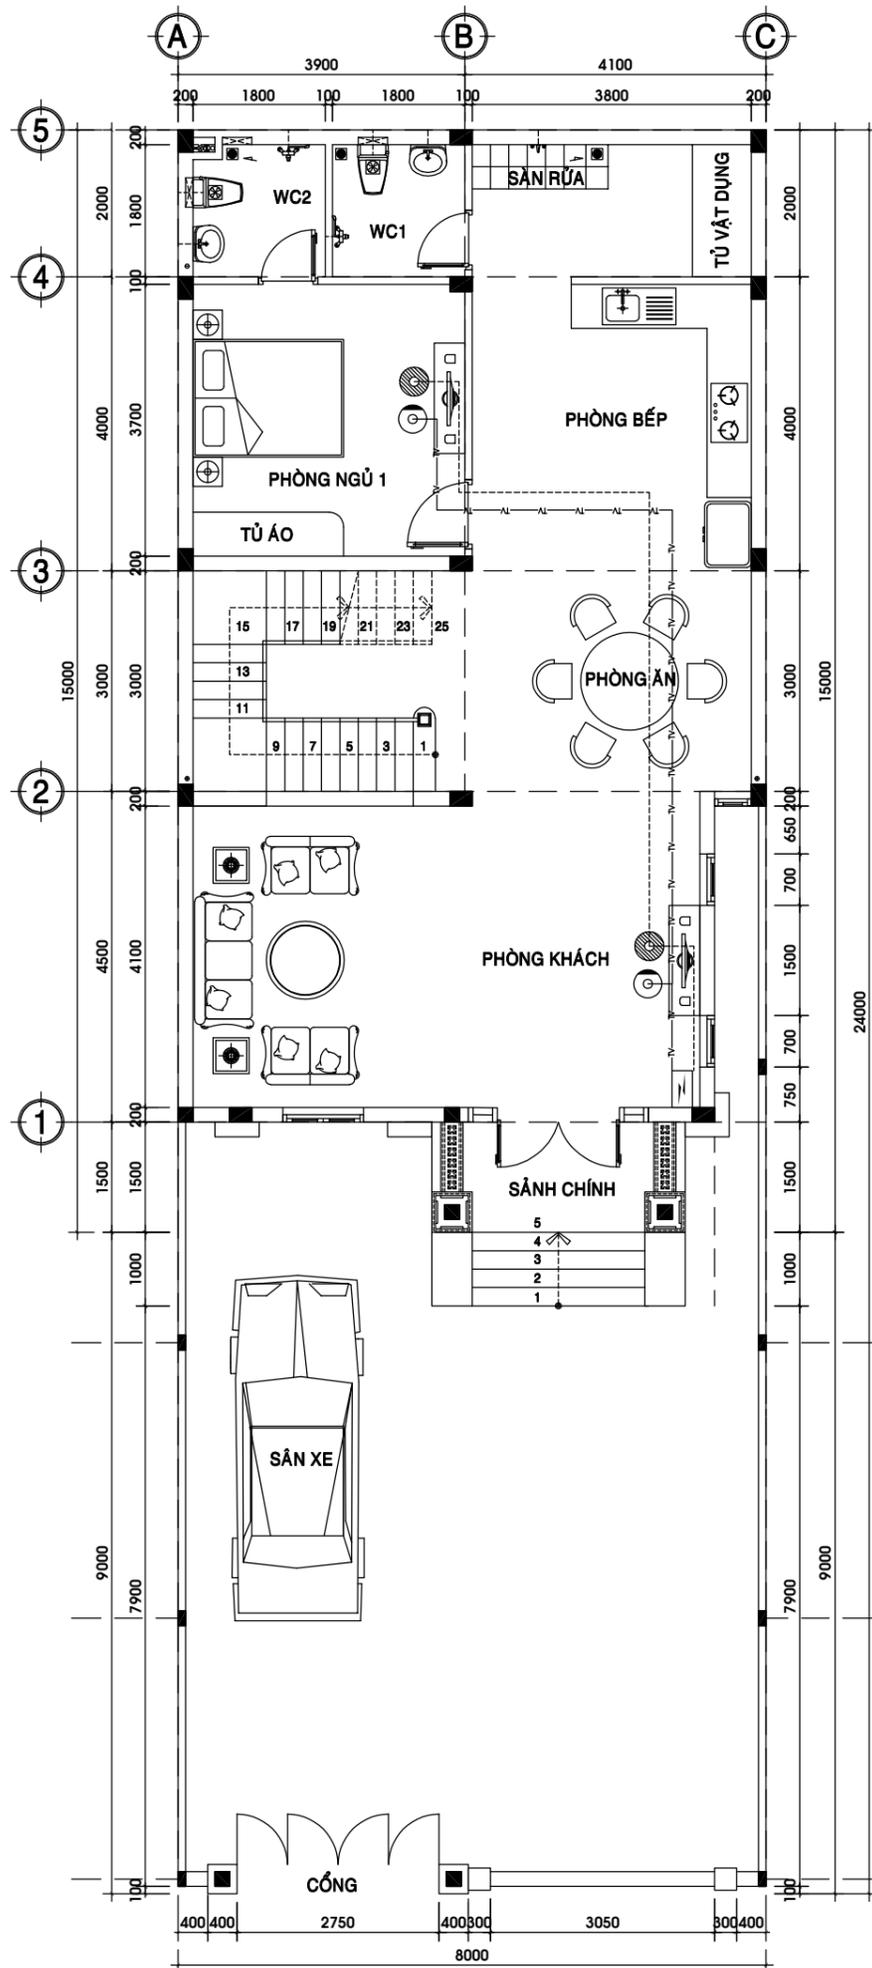


MẶT BẰNG THÔNG TIN TRỆT TL 1/100

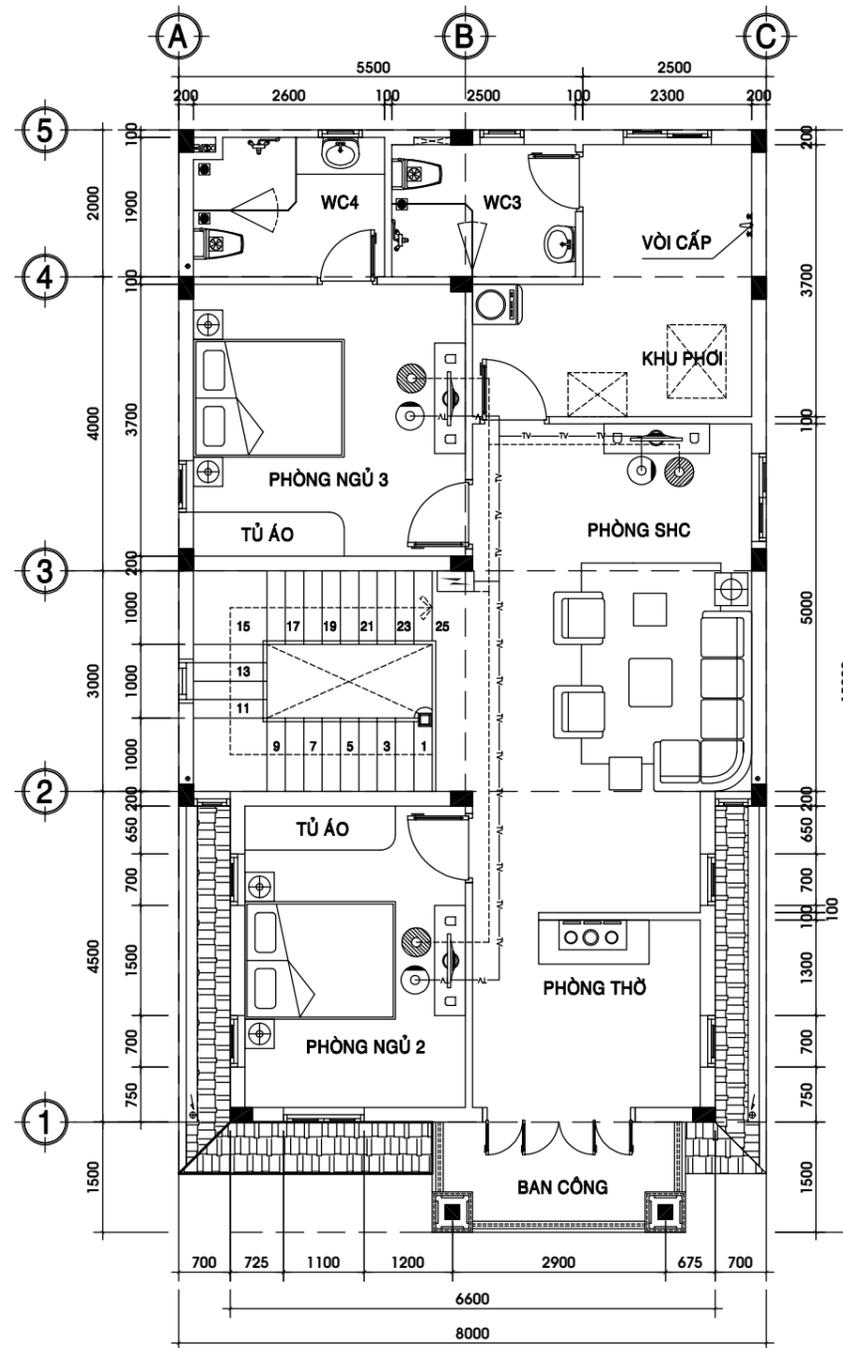

MẶT BẰNG THÔNG TIN LẦU 1 TL 1/100

- GHI CHÚ :
-  RẮC CẮM TIVI
  -  RẮC CẮM INTERNET

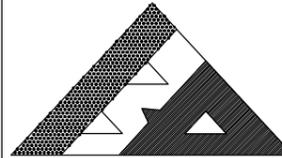

**BINH AN LE CO.,Ltd**  
 CÔNG TY TNHH TƯ VẤN THIẾT KẾ XÂY DỰNG  
**BÌNH AN LÊ**  
 Web: xaydungbinhanle.com  
 Email: xaydungbinhanle@gmail.com  
 Số 35/211, tổ 17, KP 3, P.Trảng Dài, Tp. Biên Hoà, ĐN  
 Điện thoại: (061)3990.002 - 0974.775.625  
 Mã số thuế: 3603372821

HIỆU CHỈNH			
LẦN SỬA	NGÀY SỬA	NỘI DUNG SỬA	NGƯỜI

GIÁM ĐỐC

Ks. LÊ THANH HẢI

CHỦ TRÌ

Ks. HUỖNH QUỐC TUẤN

THIẾT KẾ

Ks. HUỖNH QUỐC TUẤN

KIỂM KỸ THUẬT

Ks. HUỖNH QUỐC TUẤN

CHỦ ĐẦU TƯ

ANH HẠNH - CHỊ NGÀ

TÊN CÔNG TRÌNH

CÔNG TRÌNH NHÀ Ở TƯ NHÂN

ĐỊA ĐIỂM

K05, LONG ĐỨC 1, TAM PHƯỚC, BH, ĐN


TÊN BẢN VẼ

MẶT BẰNG THÔNG TIN

BẢN VẼ KỸ THUẬT

HOÀN THÀNH: 06/2025

TỶ LỆ	BẢN VẼ SỐ
<b>1/100</b>	<b>05/Đ</b>

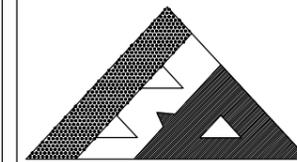

**BINH AN LE CO.,Ltd**

CÔNG TY TNHH TƯ VẤN THIẾT KẾ XÂY DỰNG

**BÌNH AN LÊ**

Web: xaydungbinhanle.com

Email: xaydungbinhanle@gmail.com

Số 35/211, tổ 17, KP 3, P.Trảng Dài, Tp. Biên Hoà, ĐN

Điện thoại: (061)3990.002 - 0974.775.625

Mã số thuế: 3603372821

**HIỆU CHỈNH**

LẦN SỬA	NGÀY SỬA	NỘI DUNG SỬA	NGƯỜI

**GIÁM ĐỐC**

Ks. LÊ THANH HẢI

**CHỦ TRÌ**

Ks. HUỖNH QUỐC TUẤN

**THIẾT KẾ**

Ks. HUỖNH QUỐC TUẤN

**KIỂM KỸ THUẬT**

Ks. HUỖNH QUỐC TUẤN

**CHỦ ĐẦU TƯ**

ANH HẠNH - CHỊ NGÀ

**TÊN CÔNG TRÌNH**

CÔNG TRÌNH NHÀ Ở TƯ NHÂN

**ĐỊA ĐIỂM**

K05, LONG ĐỨC 1, TAM PHƯỚC, BH, ĐN


**TÊN BẢN VẼ**

MB ĐI ĐIỆN TRỆT - LẦU 1


BẢN VẼ KỸ THUẬT

HOÀN THÀNH: 06/2025

<b>TỶ LỆ</b>	<b>BẢN VẼ SỐ</b>
<b>1/100</b>	<b>06/Đ</b>

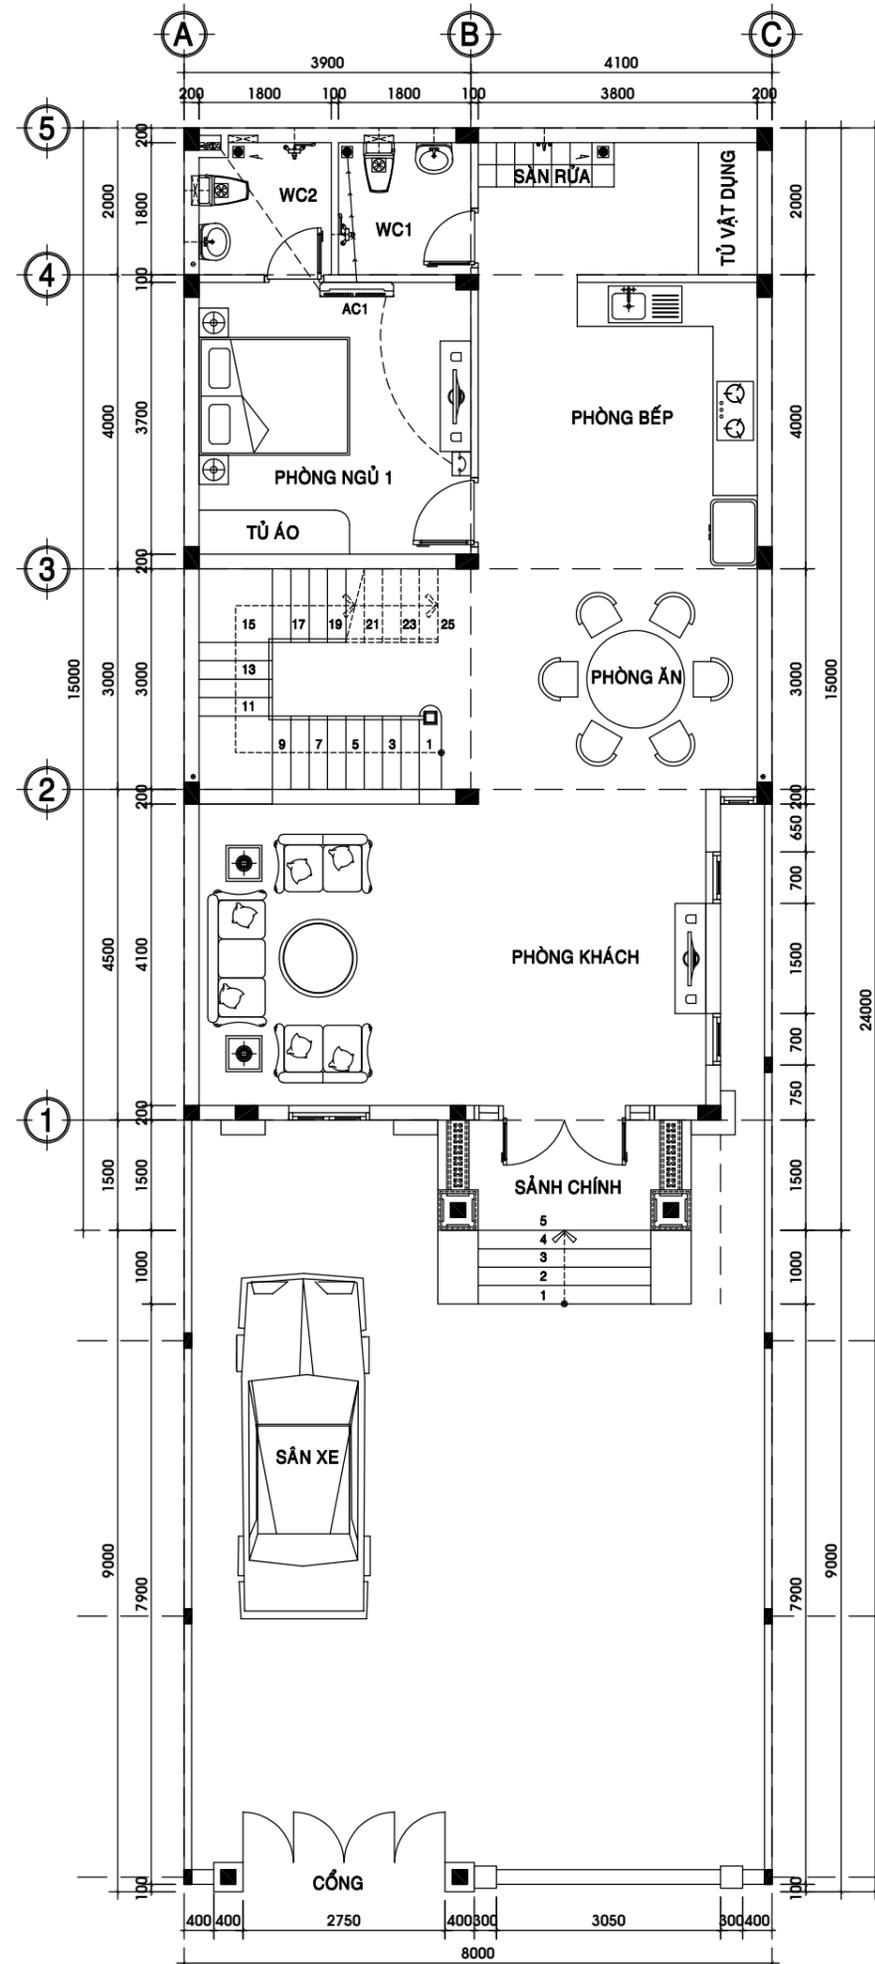


**MẶT BẰNG ĐIỆN LẠNH TRỆT TL 1/100**

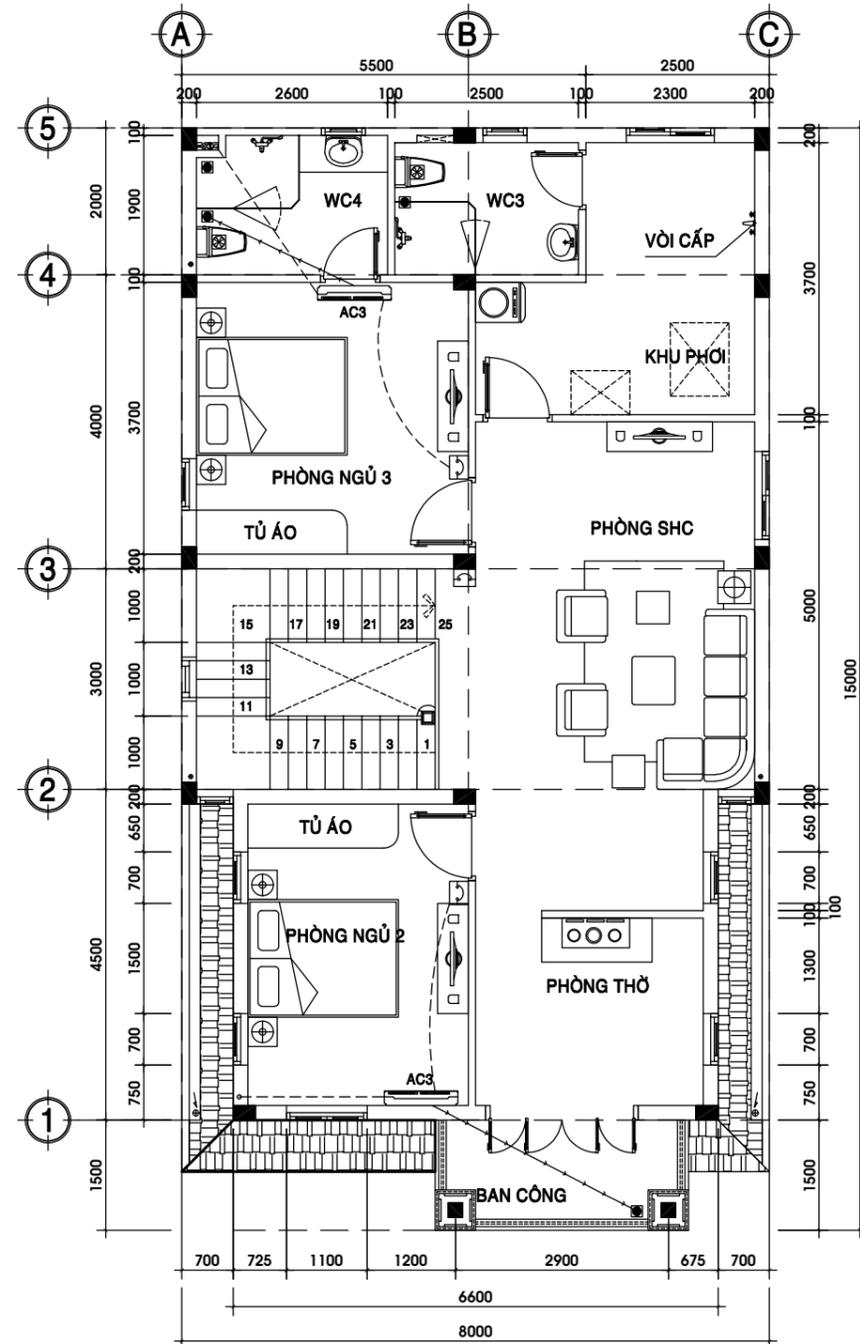

**MẶT BẰNG ĐIỆN LẠNH LẦU 1 TL 1/100**

- GHI CHÚ :**
- AC1 : 1,0Hp**
  - AC2 : 1,5Hp**
  - AC3 : 1,0Hp**

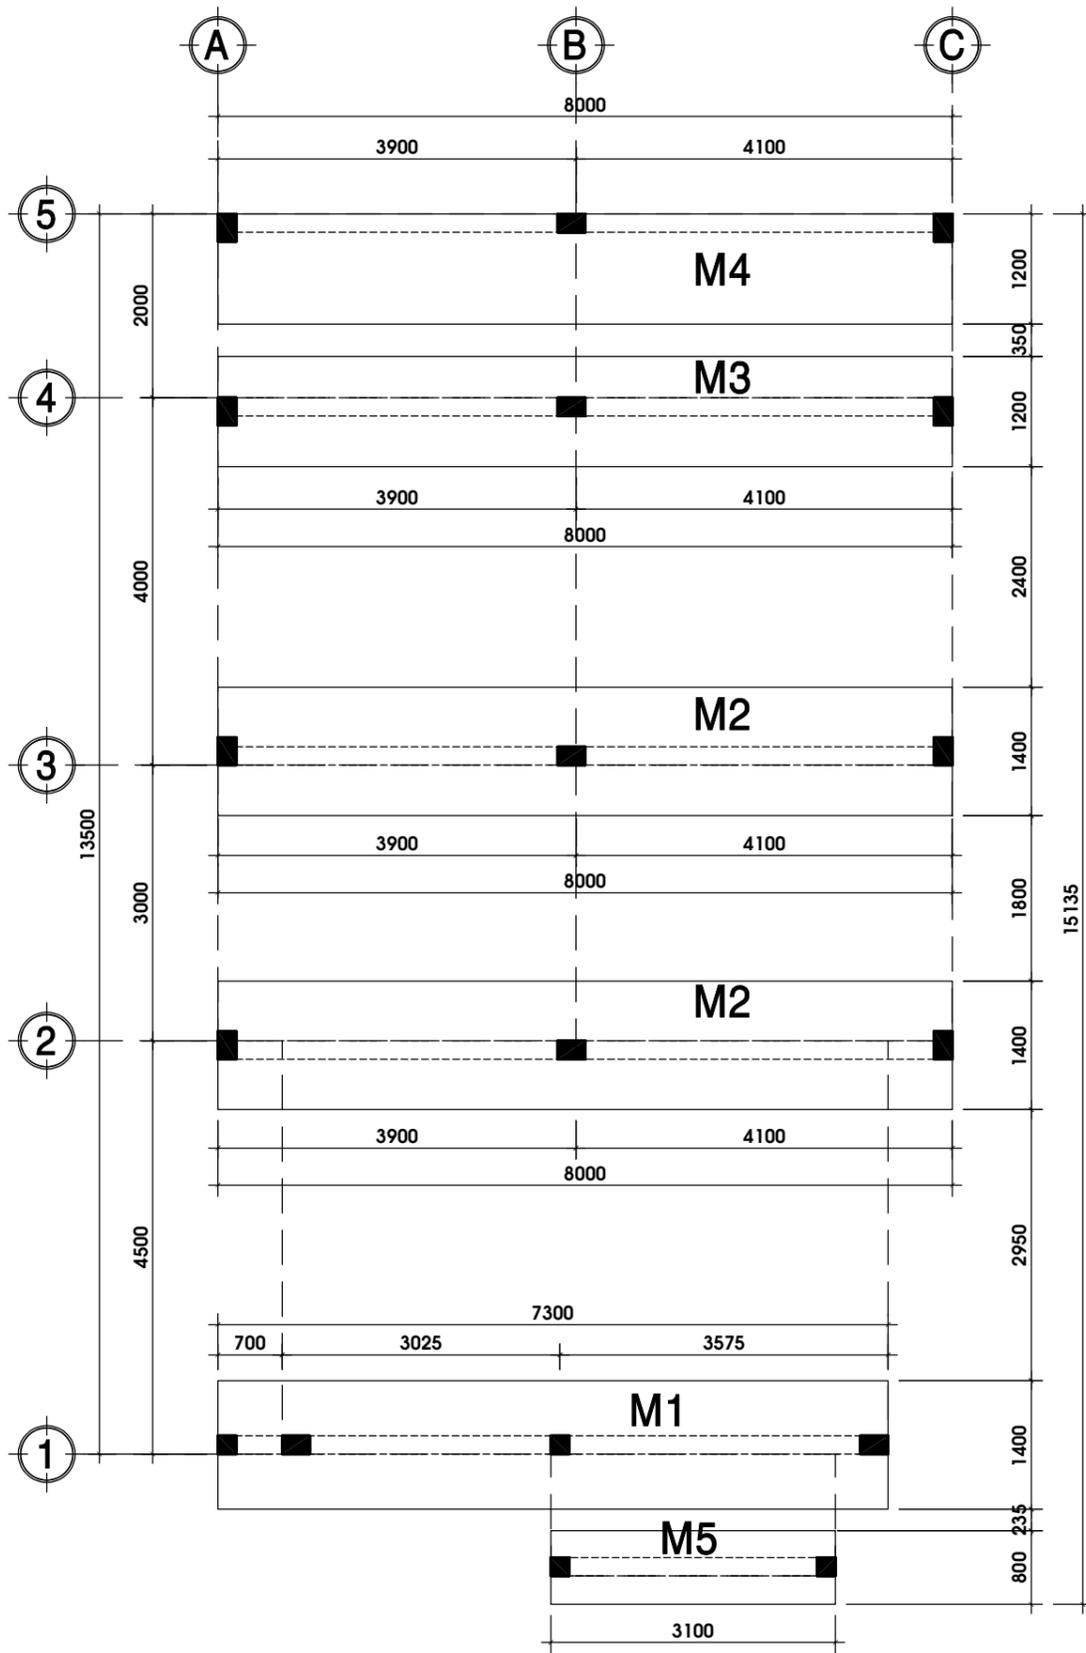

**MẶT BẰNG MÓNG TL : 1/100**

**GHI CHÚ:**

- MÓNG ĐƯỢC TÍNH VỚI CƯỜNG ĐỘ ĐẤT NỀN GIẢ ĐỊNH CÓ  $R_{tc} = 1,8\text{KG}/\text{CM}^2$  CHỦ NHÀ CHỊU TRÁCH NHIỆM VỀ ĐỊA CHẤT CÔNG TRÌNH TRƯỚC KHI THI CÔNG PHẢI TIẾN HÀNH KHẢO SÁT ĐỊA CHẤT ĐỂ CÓ PHƯƠNG ÁN MÓNG HỢP LÝ MÓNG PHẢI ĐƯỢC CHÔN VÀO LỚP ĐẤT TỰ NHIÊN TỐI THIỂU LÀ 1.5 M
- BÊ TÔNG LÓT MÓNG ĐÁ 40X60, M.100
- BÊ TÔNG CÁC CẤU KIỆN ĐÁ 10X20, M.250
- CỐT THÉP  $\phi < 10$ , NHÓM AI,  $R = 2300\text{Kg}/\text{cm}^2$
- CỐT THÉP  $\phi \geq 10$ , NHÓM AII,  $R = 2800\text{Kg}/\text{cm}^2$
- ĐỐI CHIẾU KÍCH THƯỚC VỚI BẢN VẼ KIẾN TRÚC KHI THI CÔNG.
- TĂNG CƯỜNG 2Ø14 VAI BÒ TẠI NHỮNG VỊ TRÍ CÓ DẦM PHỤ GÁC DẦM CHÍNH
- TẠI NHỮNG NƠI CÓ TƯỜNG XÂY TRỰC TIẾP TRÊN SÀN, TĂNG CƯỜNG 2Ø16a75
- LỚP BÊ TÔNG BẢO VỆ THÉP: DẦM, CỘT=2.5cm, SÀN=1.5cm, MÓNG=5.0cm
- ĐỐI VỚI DẦM 1 NHỊP : + CHIỀU DÀI GỐI TĂNG CƯỜNG  $L_o = 0.3L$   
+ CHIỀU DÀI NHỊP TĂNG CƯỜNG  $L_o = 0.8L$  (L LÀ CHIỀU DÀI NHỊP)
- LANH TÔ: + ĐỐI VỚI LANH TÔ TƯỜNG 200,  $L < 4\text{m}$ , DÙNG TIẾT DIỆN 200x200, THÉP 4Ø12  
+ ĐỐI VỚI LANH TÔ TƯỜNG 100,  $L < 2\text{m}$ , DÙNG TIẾT DIỆN 100x200, THÉP 2Ø12
- ĐOẠN NEO VÀ NỐI CỐT THÉP PHẢI THEO :

	CK CHỊU KÉO	CK CHỊU NÉN
NEO	30Ø	20Ø
NỐI	40Ø	30Ø



**BINH AN LE CO.,Ltd**

CÔNG TY TNHH TƯ VẤN THIẾT KẾ XÂY DỰNG

**BÌNH AN LÊ**

Web: xaydungbinhanle.com

Email: xaydungbinhanle@gmail.com

Số 35/211, tổ 17, KP 3, P.Trảng Dài, Tp. Biên Hoà, ĐN

Điện thoại: (061)3990.002 - 0974.775.625

Mã số thuế: 3603372821

**HIỆU CHỈNH**

LÀM SỬA	NGÀY SỬA	NỘI DUNG SỬA	NGƯỜI SỬA

**GIÁM ĐỐC**

Ks. LÊ THANH HẢI

**CHỦ TRÌ**

Ks. HUỖNH QUỐC TUẤN

**THIẾT KẾ**

Ks. HUỖNH QUỐC TUẤN

**KIỂM KỸ THUẬT**

Ks. HUỖNH QUỐC TUẤN

**CHỦ ĐẦU TƯ**

ANH HẠNH - CHỊ NGÀ

**TÊN CÔNG TRÌNH**

CÔNG TRÌNH NHÀ Ở TƯ NHÂN

**ĐỊA ĐIỂM**

K05, LONG ĐỨC 1, TAM PHƯỚC, BH, ĐN

**TÊN BẢN VẼ**

**MẶT BẰNG MÓNG**

BẢN VẼ KỸ THUẬT


HOÀN THÀNH: 06/2025

**TỶ LỆ**

1/100

**BẢN VẼ SỐ**

01/KC

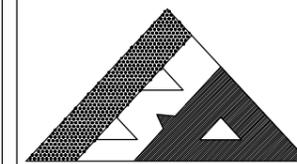

**BINH AN LE CO.,Ltd**

CÔNG TY TNHH TƯ VẤN THIẾT KẾ XÂY DỰNG

**BÌNH AN LÊ**

Web: xaydungbinhanle.com

Email: xaydungbinhanle@gmail.com

Số 35/211, tổ 17, KP 3, P.Trảng Dài, Tp. Biên Hoà, ĐN

Điện thoại: (061)3990.002 - 0974.775.625

Mã số thuế: 3603372821

**HIỆU CHỈNH**

LẦN SỬA	NGÀY SỬA	NỘI DUNG SỬA	NGƯỜI

**GIÁM ĐỐC**

Ks. LÊ THANH HẢI

**CHỦ TRÌ**

Ks. HUỖNH QUỐC TUẤN

**THIẾT KẾ**

Ks. HUỖNH QUỐC TUẤN

**KIỂM KỸ THUẬT**

Ks. HUỖNH QUỐC TUẤN

**CHỦ ĐẦU TƯ**

ANH HẠNH - CHỊ NGÀ

**TÊN CÔNG TRÌNH**

CÔNG TRÌNH NHÀ Ở TƯ NHÂN

**ĐỊA ĐIỂM**

K05, LONG ĐỨC 1, TAM PHƯỚC, BH, ĐN

**TÊN BẢN VẼ**

**MẶT BẰNG MÓNG**

**BẢN VẼ KỸ THUẬT**


**HOÀN THÀNH: 06/2025**

**TỶ LỆ**


**1/100**

**BẢN VẼ SỐ**


**02/KC**

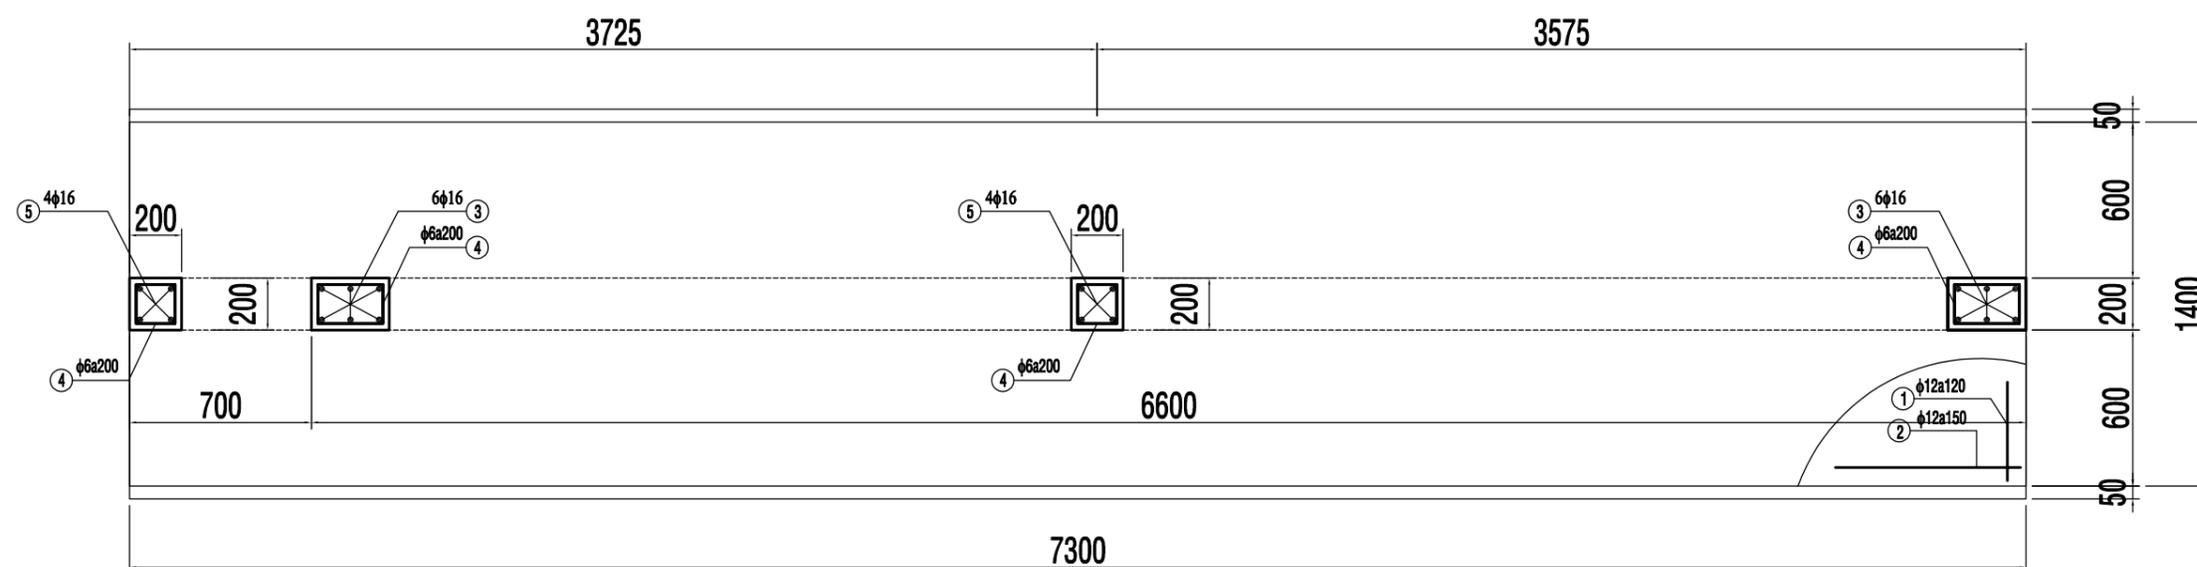

**MÓNG M1**  
( SL : 01 ); TỈ LỆ 1/25

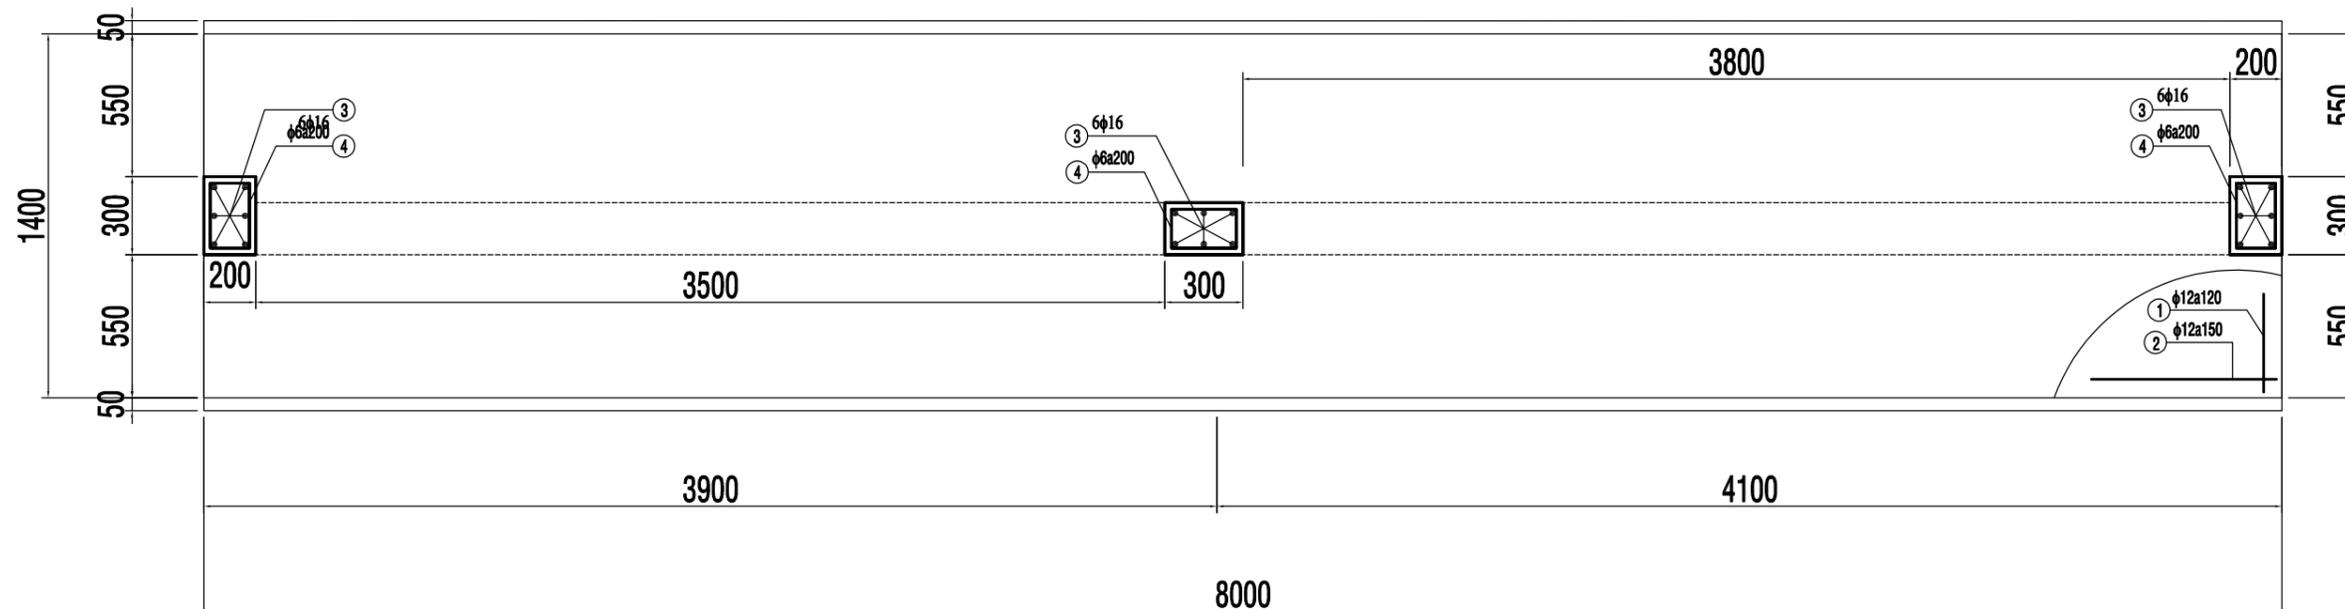


**MÓNG M2**  
( SL : 02 ); TỈ LỆ 1/25

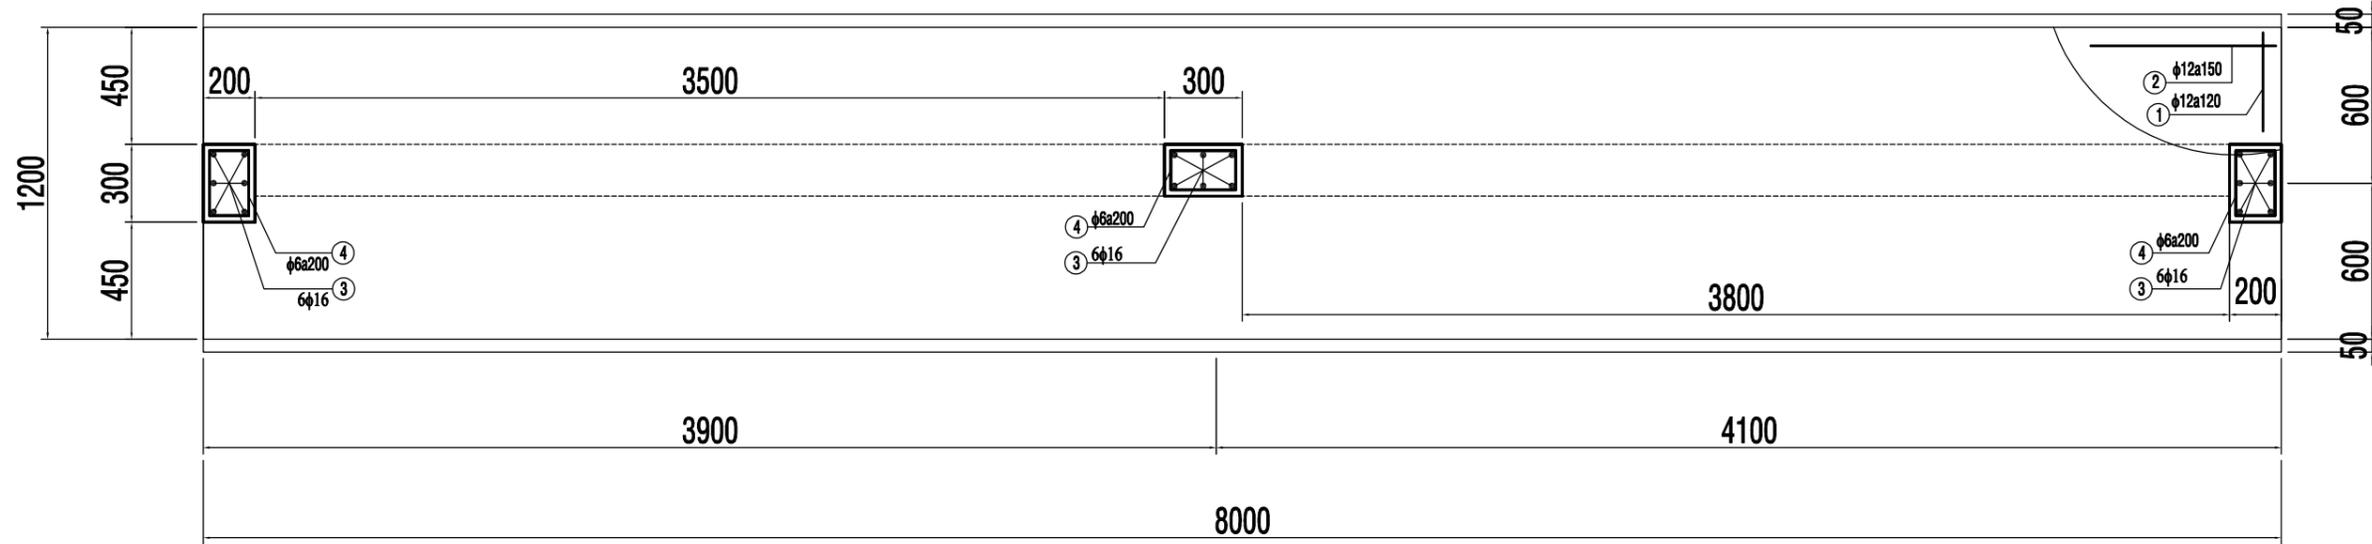


### MÓNG M3

( SL : 01); TỈ LỆ 1/25

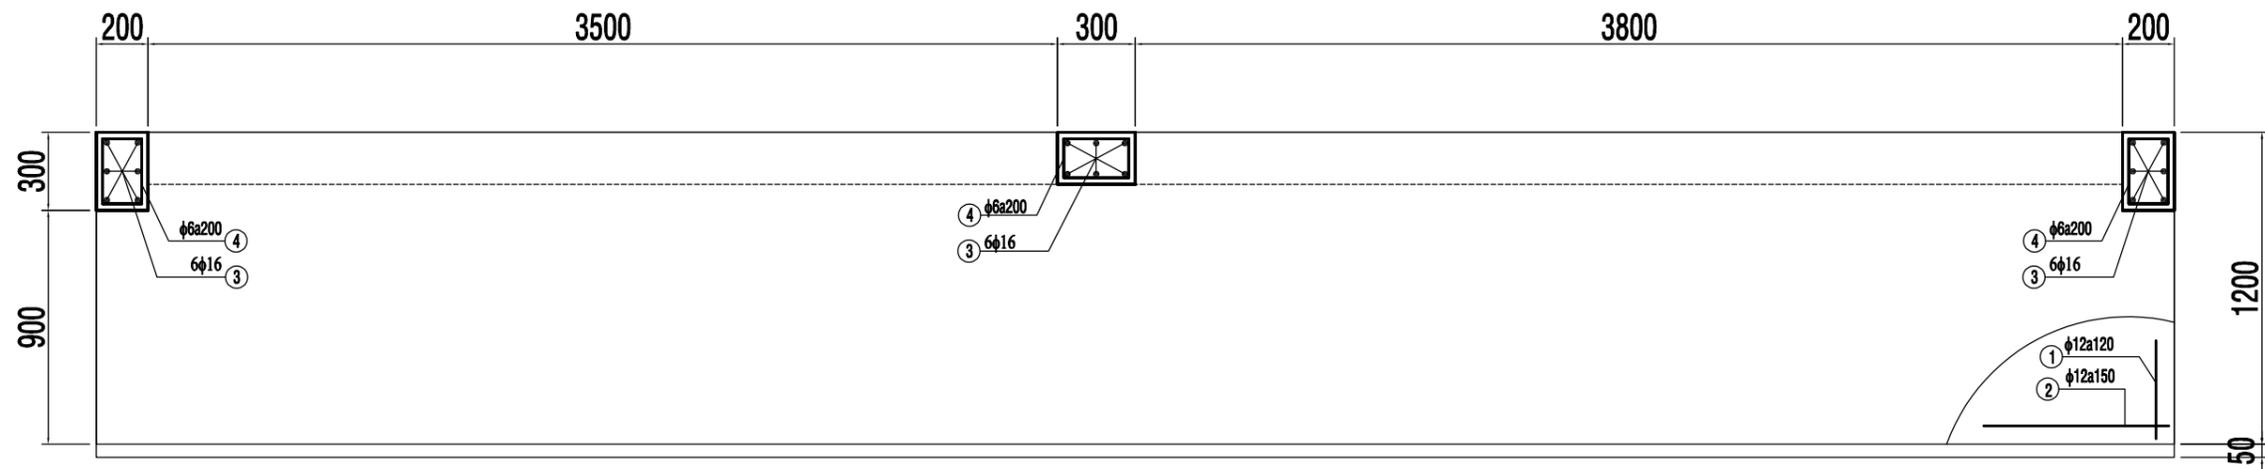

### MÓNG M4

( SL : 01); TỈ LỆ 1/25

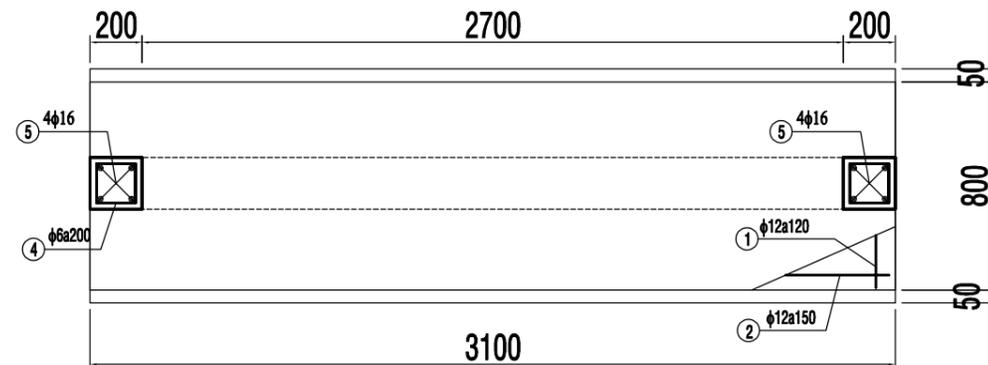

### MÓNG M5

( SL : 01); TỈ LỆ 1/25



**BINH AN LE CO.,Ltd**

CÔNG TY TNHH TƯ VẤN THIẾT KẾ XÂY DỰNG

**BÌNH AN LÊ**

Web: xaydungbinhanle.com

Email: xaydungbinhanle@gmail.com

Số 35/211, tổ 17, KP 3, P.Trảng Dài, Tp. Biên Hoà, ĐN

Điện thoại: (061)3990.002 - 0974.775.625

Mã số thuế: 3603372821

#### HIỆU CHỈNH

LẦN SỬA	NGÀY SỬA	NỘI DUNG SỬA	NGƯỜI SỬA

#### GIÁM ĐỐC

Ks. LÊ THANH HẢI

#### CHỦ TRÌ

Ks. HUỖNH QUỐC TUẤN

#### THIẾT KẾ

Ks. HUỖNH QUỐC TUẤN

#### KIỂM KỸ THUẬT

Ks. HUỖNH QUỐC TUẤN

#### CHỦ ĐẦU TƯ

ANH HẠNH - CHỊ NGÀ

#### TÊN CÔNG TRÌNH

CÔNG TRÌNH NHÀ Ở TƯ NHÂN

#### ĐỊA ĐIỂM

K05, LONG ĐỨC 1, TAM PHƯỚC, BH, ĐN

#### TÊN BẢN VẼ

MẶT BẰNG MÓNG

BẢN VẼ KỸ THUẬT


HOÀN THÀNH: 06/2025

TỶ LỆ

**1/100**

BẢN VẼ SỐ

**03/KC**

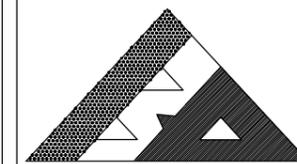

**BINH AN LE CO.,Ltd**

CÔNG TY TNHH TƯ VẤN THIẾT KẾ XÂY DỰNG

**BÌNH AN LÊ**

Web: xaydungbinhanle.com  
Email: xaydungbinhanle@gmail.com  
Số 35/211, tổ 17, KP 3, P.Trảng Dài, Tp. Biên Hoà, ĐN  
Điện thoại: (061)3990.002 - 0974.775.625  
Mã số thuế: 3603372821

HIỆU CHỈNH			
LẦN SỬA	NGÀY SỬA	NỘI DUNG SỬA	NGƯỜI

GIÁM ĐỐC

Ks. LÊ THANH HẢI

CHỦ TRÌ

Ks. HUỖNH QUỐC TUẤN

THIẾT KẾ

Ks. HUỖNH QUỐC TUẤN

KIỂM KỸ THUẬT

Ks. HUỖNH QUỐC TUẤN

CHỦ ĐẦU TƯ

ANH HẠNH - CHỊ NGÀ

TÊN CÔNG TRÌNH

CÔNG TRÌNH NHÀ Ở TƯ NHÂN

ĐỊA ĐIỂM

K05, LÔNG ĐỨC 1, TAM PHƯỚC, BH, ĐN


TÊN BẢN VẼ

CHI TIẾT MÓNG

BẢN VẼ KỸ THUẬT


HOÀN THÀNH: 06/2025

TỶ LỆ	BẢN VẼ SỐ
<b>1/100</b>	<b>04/KC</b>

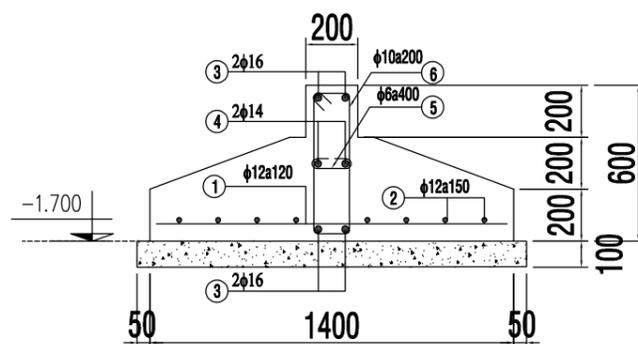


MC GỐI + NHỊP

**MÓNG BĂNG M1** TL:1/25; SL:01; L=7300

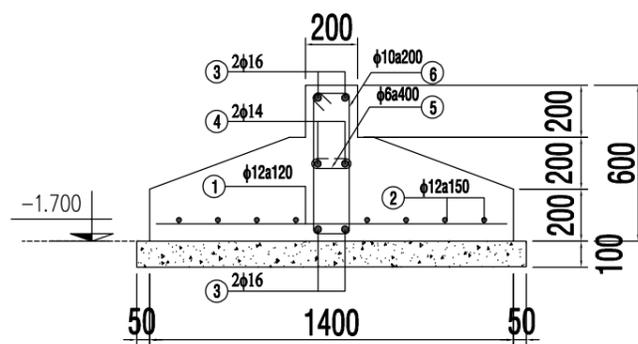


MC GỐI + NHỊP

**MÓNG BĂNG M2** L:1/25; SL:02; L=8000

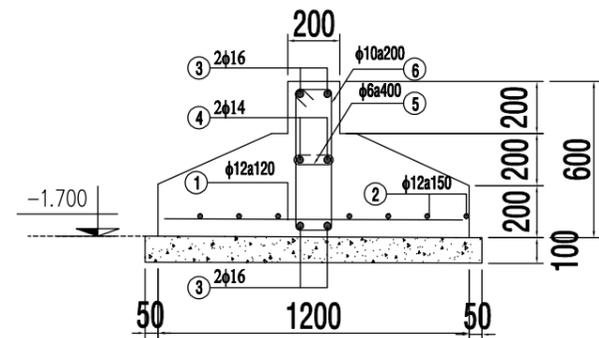


MC GỐI + NHỊP

**MÓNG BĂNG M3** TL:1/25; SL:01; L=8000

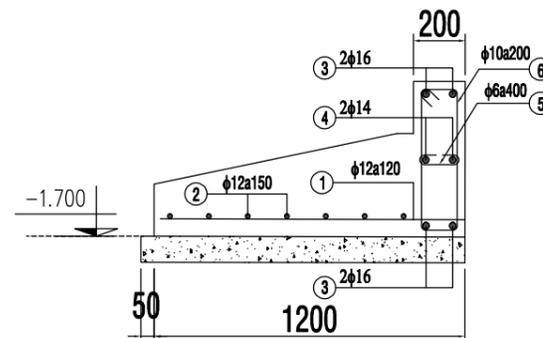


MC GỐI + NHỊP

**MÓNG BĂNG M4** TL:1/25; SL:01; L=8000

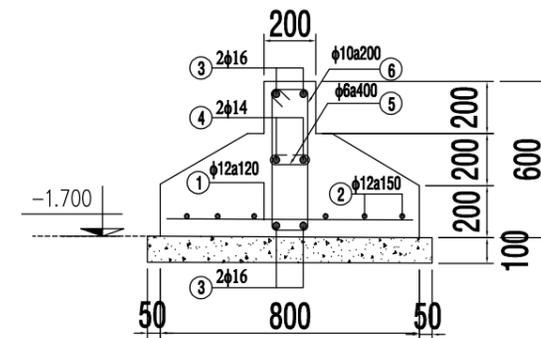

MC GỐI + NHỊP

**MÓNG BĂNG M5** TL:1/25; SL:01; L=3100

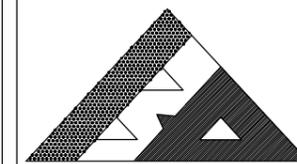


**BINH AN LE CO.,Ltd**

CÔNG TY TNHH TƯ VẤN THIẾT KẾ XÂY DỰNG

**BÌNH AN LÊ**


Web: xaydungbinhanle.com  
Email: xaydungbinhanle@gmail.com  
Số 35/211, tổ 17, KP 3, P.Trảng Dài, Tp. Biên Hoà, ĐN  
Điện thoại: (061)3990.002 - 0974.775.625  
Mã số thuế: 3603372821

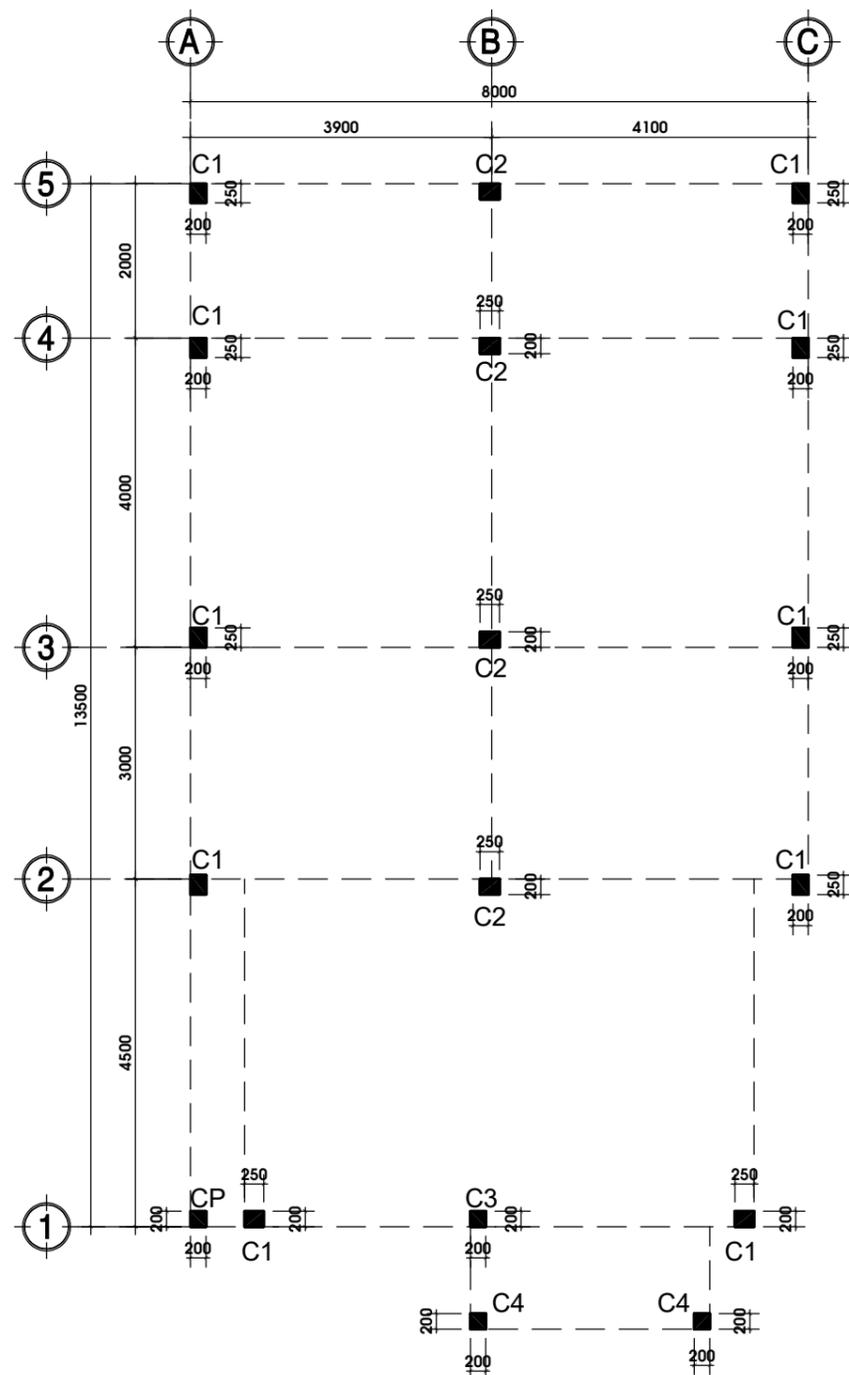

**MẶT BẰNG ĐỊNH VỊ CỘT TRỆT TL : 1/100**

	<b>CỘT C1</b> (SỐ LƯỢNG : 10)	<b>CỘT C2</b> (SỐ LƯỢNG : 04)	<b>CỘT C3</b> (SỐ LƯỢNG : 01)	<b>CỘT C4</b> (SỐ LƯỢNG : 02)
TRỆT				
LẦU 1				

### CHI TIẾT CỘT

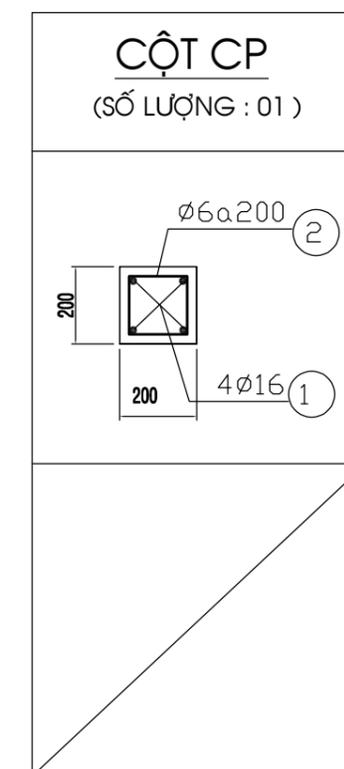

HIỆU CHỈNH			
LẦN SỬA	NGÀY SỬA	NỘI DUNG SỬA	NGƯỜI

GIÁM ĐỐC

Ks. LÊ THANH HẢI

CHỦ TRÌ

Ks. HUỖNH QUỐC TUẤN

THIẾT KẾ

Ks. HUỖNH QUỐC TUẤN

KIỂM KỸ THUẬT

Ks. HUỖNH QUỐC TUẤN

CHỦ ĐẦU TƯ

ANH HẠNH - CHỊ NGÀ

TÊN CÔNG TRÌNH

CÔNG TRÌNH NHÀ Ở TƯ NHÂN

ĐỊA ĐIỂM

K05, LONG ĐỨC 1, TAM PHƯỚC, BH, ĐN

TÊN BẢN VẼ

CHI TIẾT CỘT

BẢN VẼ KỸ THUẬT


HOÀN THÀNH: 06/2025

TỶ LỆ


BẢN VẼ SỐ

**1/100**


**05/KC**

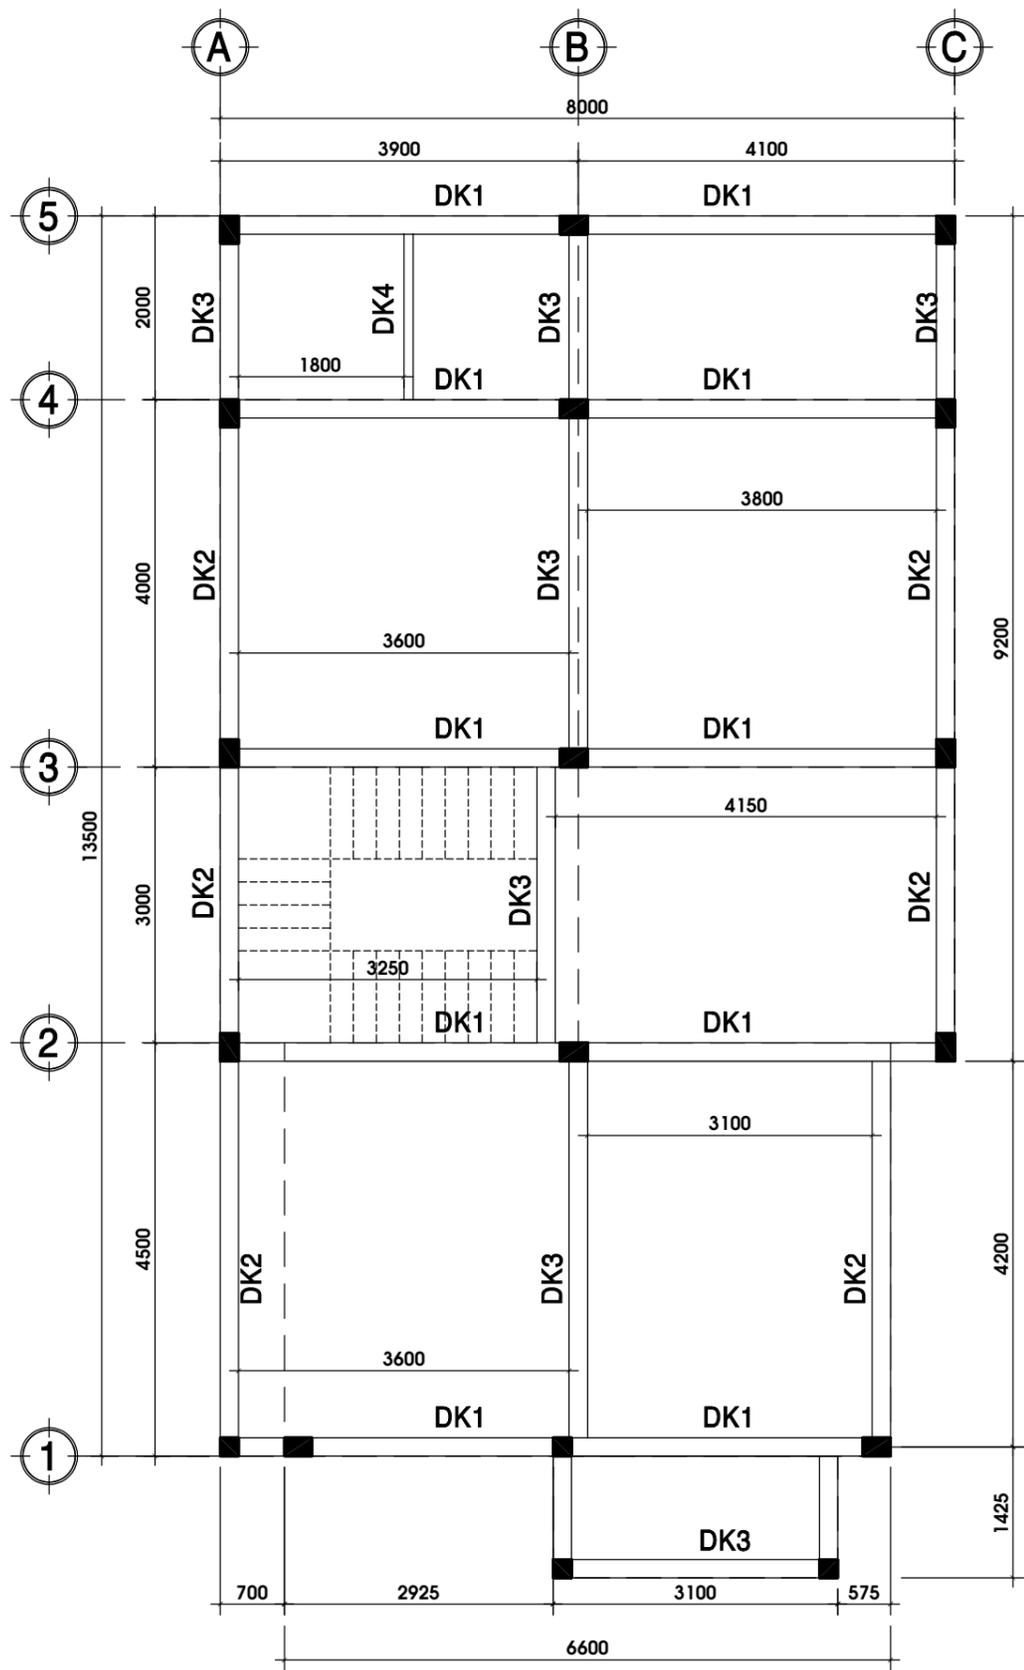


**MẶT BẰNG ĐÀ KIỀNG TL : 1/100**

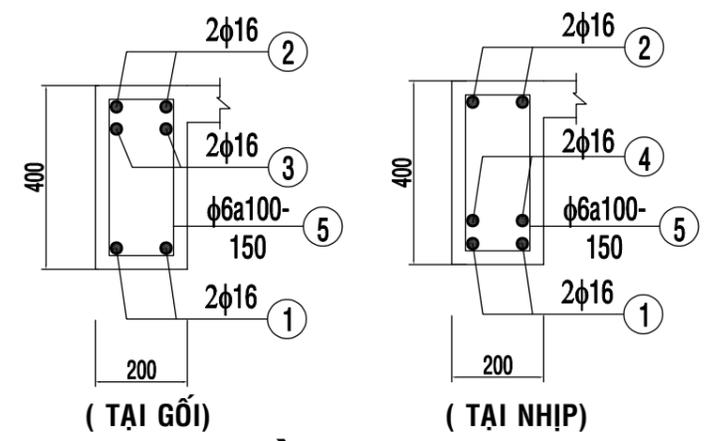


**DẪM DK1**  
TL=1/20

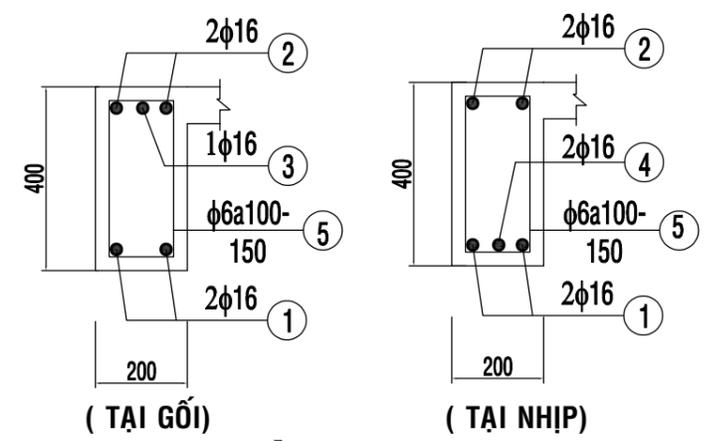

**DẪM DK2**  
TL=1/20

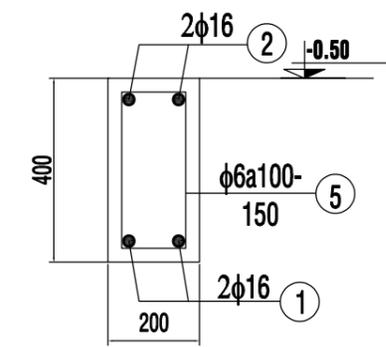

**DẪM DK3**  
TL=1/20

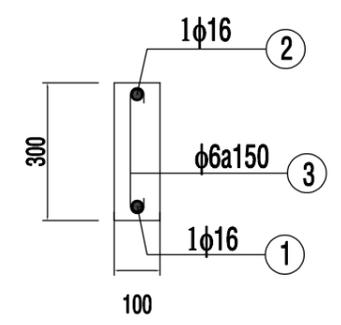

**DẪM DK4**  
TL=1/20



**BINH AN LE CO.,Ltd**

CÔNG TY TNHH TƯ VẤN THIẾT KẾ XÂY DỰNG

**BÌNH AN LÊ**

Web: xaydungbinhanle.com

Email: xaydungbinhanle@gmail.com

Số 35/211, tổ 17, KP 3, P.Trảng Dài, Tp. Biên Hoà, ĐN

Điện thoại: (061)3990.002 - 0974.775.625

Mã số thuế: 3603372821

HIỆU CHỈNH			
LẦN SỬA	NGÀY SỬA	NỘI DUNG SỬA	NGƯỜI

GIÁM ĐỐC

Ks. LÊ THANH HẢI

CHỦ TRÌ

Ks. HUỖNH QUỐC TUẤN

THIẾT KẾ

Ks. HUỖNH QUỐC TUẤN

KIỂM KỸ THUẬT

Ks. HUỖNH QUỐC TUẤN

CHỦ ĐẦU TƯ

ANH HẠNH - CHỊ NGÀ

TÊN CÔNG TRÌNH

CÔNG TRÌNH NHÀ Ở TƯ NHÂN

ĐỊA ĐIỂM

K05, LONG ĐỨC 1, TAM PHƯỚC, BH, ĐN

TÊN BẢN VẼ

MẶT BẰNG ĐÀ KIỀNG

BẢN VẼ KỸ THUẬT


HOÀN THÀNH: 06/2025

TỶ LỆ


1/100

BẢN VẼ SỐ


06/KC

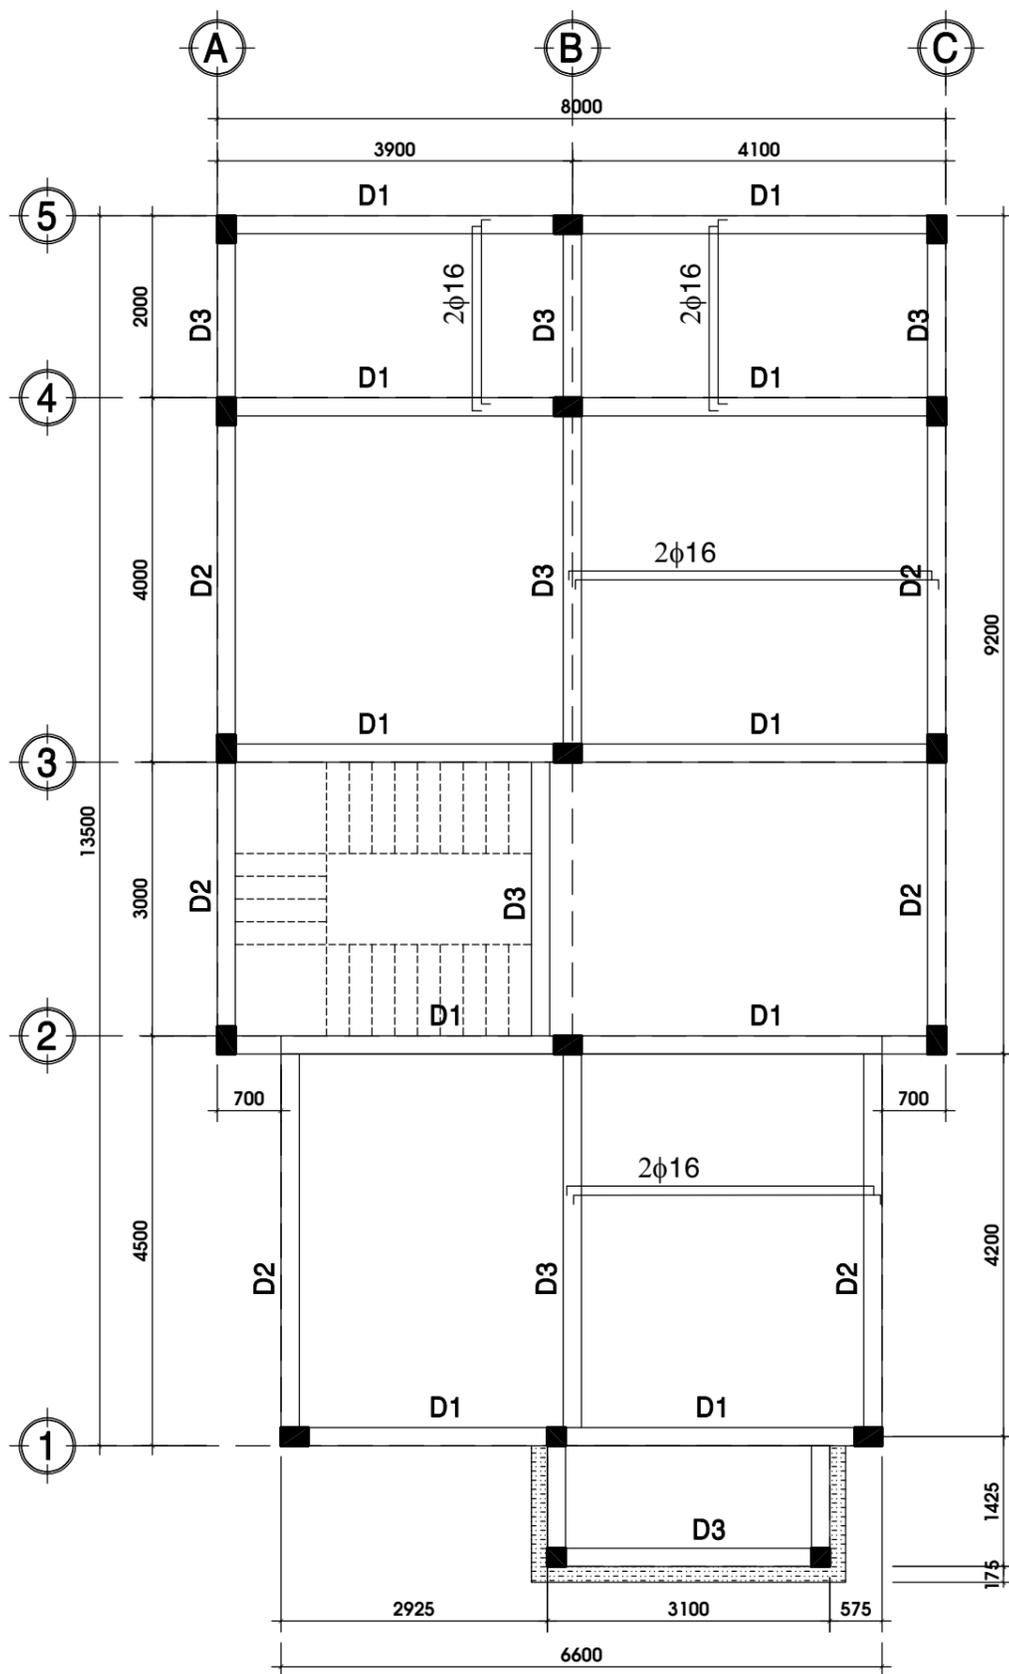


**MẶT BẰNG DẦM LẦU 1 TL : 1/100**

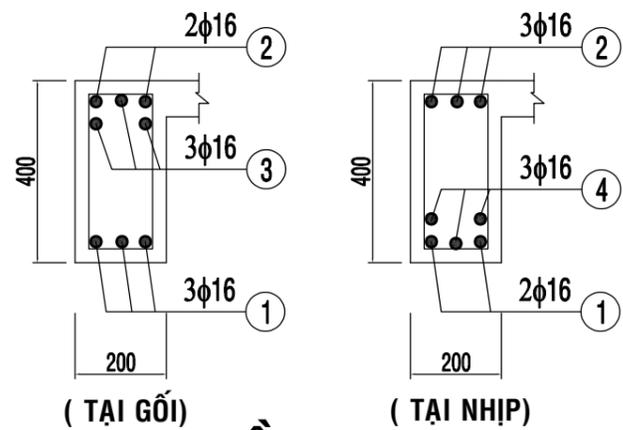


**DẦM D1**  
TL=1/25

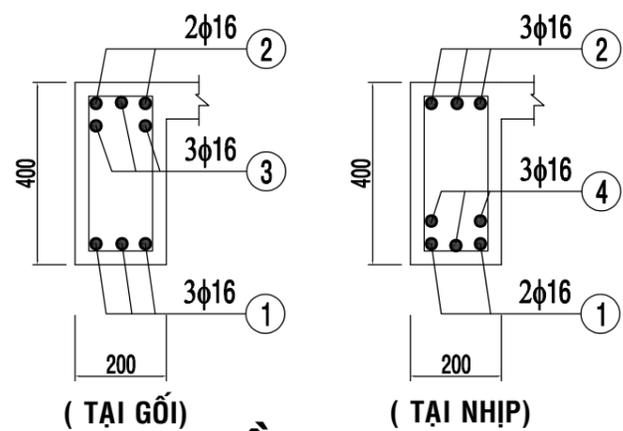

**DẦM D2**  
TL=1/25

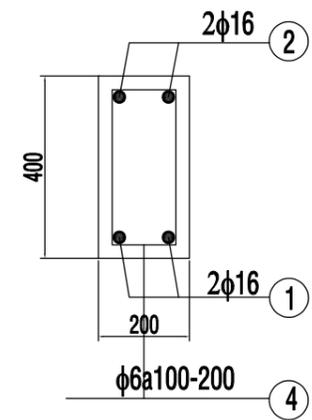

**DẦM D3**  
TL=1/20

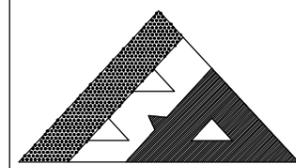


**BINH AN LE CO.,Ltd**  
 CÔNG TY TNHH TƯ VẤN THIẾT KẾ XÂY DỰNG  
**BÌNH AN LÊ**  
 Web: xaydungbinhanle.com  
 Email: xaydungbinhanle@gmail.com  
 Số 35/211, tổ 17, KP 3, P.Trảng Dài, Tp. Biên Hoà, ĐN  
 Điện thoại: (061)3990.002 - 0974.775.625  
 Mã số thuế: 3603372821

HIỆU CHỈNH			
LẦN SỬA	NGÀY SỬA	NỘI DUNG SỬA	NGƯỜI

GIÁM ĐỐC	
Ks. LÊ THANH HẢI	
CHỦ TRÌ	
Ks. HUỖNH QUỐC TUẤN	
THIẾT KẾ	
Ks. HUỖNH QUỐC TUẤN	
KIỂM KỸ THUẬT	
Ks. HUỖNH QUỐC TUẤN	

CHỦ ĐẦU TƯ	
ANH HẠNH - CHỊ NGÀ	
TÊN CÔNG TRÌNH	
CÔNG TRÌNH NHÀ Ở TƯ NHÂN	
ĐỊA ĐIỂM	
K05, LONG ĐỨC 1, TAM PHƯỚC, BH, ĐN	
TÊN BẢN VẼ	
MẶT BẰNG DẦM LẦU 1	
BẢN VẼ KỸ THUẬT	
HOÀN THÀNH: 06/2025	
TỶ LỆ	BẢN VẼ SỐ
1/100	07/KC

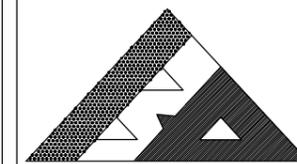

**BINH AN LE CO.,Ltd**

CÔNG TY TNHH TƯ VẤN THIẾT KẾ XÂY DỰNG

**BÌNH AN LÊ**

Web: xaydungbinhanle.com

Email: xaydungbinhanle@gmail.com

Số 35/211, tổ 17, KP 3, P.Trảng Dài, Tp. Biên Hoà, ĐN

Điện thoại: (061)3990.002 - 0974.775.625

Mã số thuế: 3603372821

**HIỆU CHỈNH**

LẦN SỬA	NGÀY SỬA	NỘI DUNG SỬA	NGƯỜI SỬA

**GIÁM ĐỐC**

Ks. LÊ THANH HẢI

**CHỦ TRÌ**

Ks. HUỖNH QUỐC TUẤN

**THIẾT KẾ**

Ks. HUỖNH QUỐC TUẤN

**KIỂM KỸ THUẬT**

Ks. HUỖNH QUỐC TUẤN

**CHỦ ĐẦU TƯ**

ANH HẠNH - CHỊ NGÀ

**TÊN CÔNG TRÌNH**

CÔNG TRÌNH NHÀ Ở TƯ NHÂN

**ĐỊA ĐIỂM**

K05, LONG ĐỨC 1, TAM PHƯỚC, BH, ĐN

**TÊN BẢN VẼ**

MB THÉP SÀN LẦU 1

BẢN VẼ KỸ THUẬT


HOÀN THÀNH: 06/2025

**TỶ LỆ**


1/100

**BẢN VẼ SỐ**


08/KC

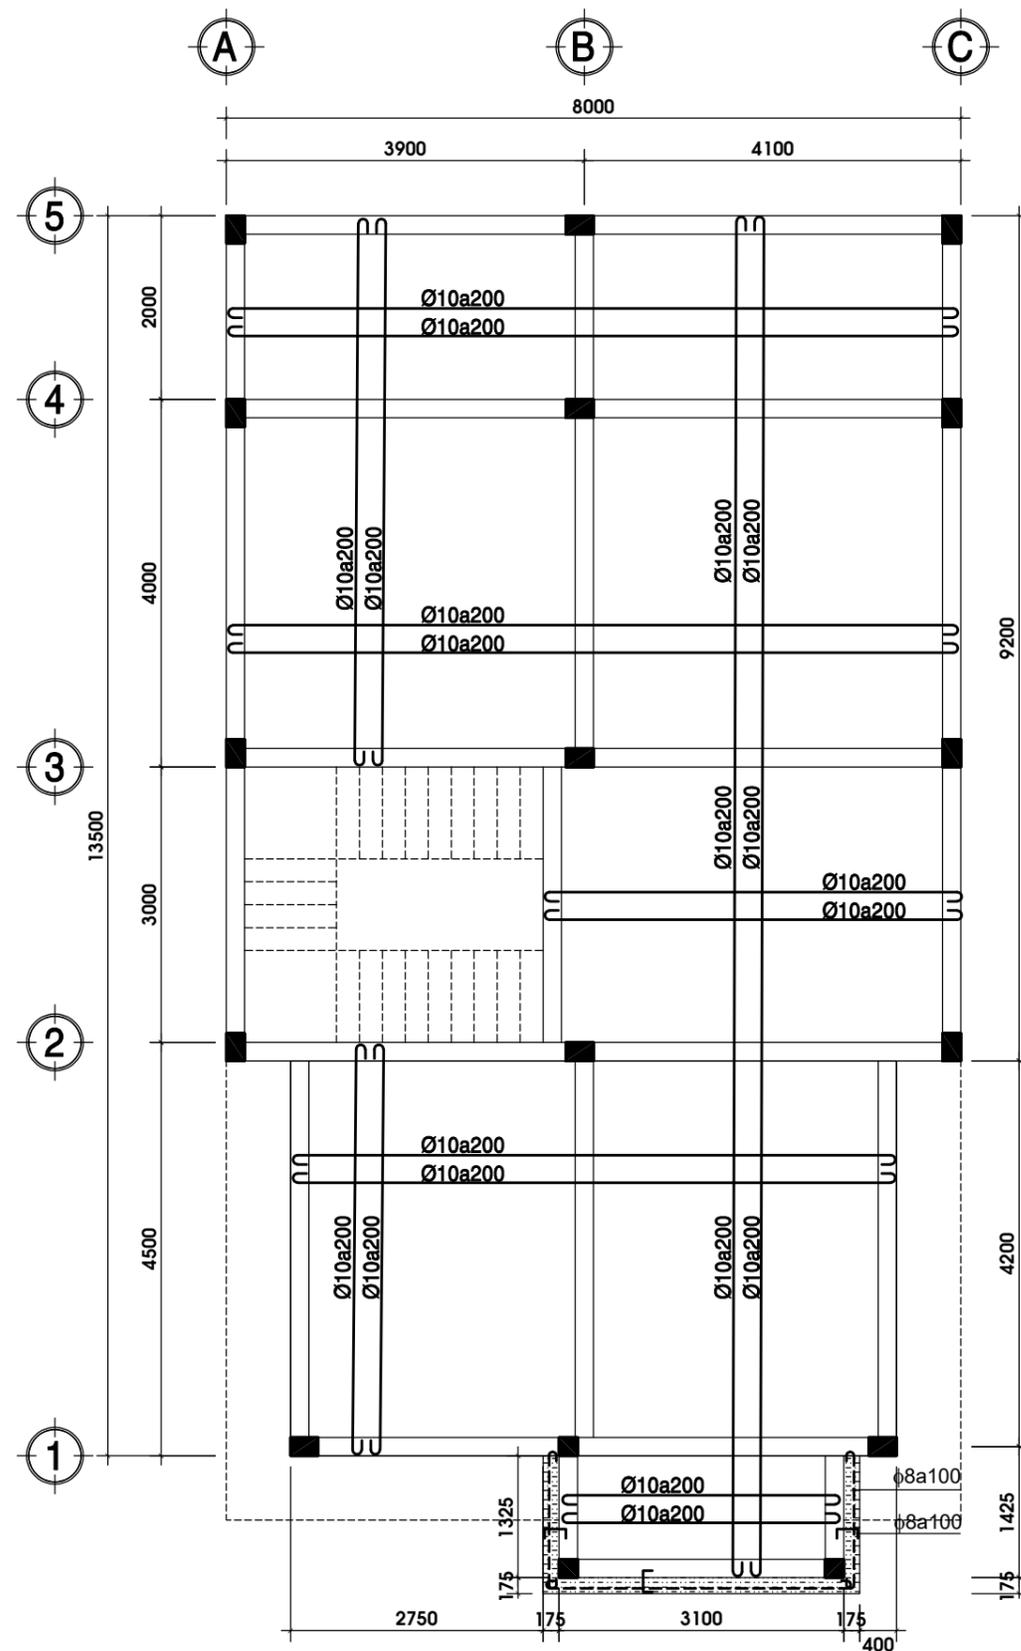


**MẶT BẰNG THÉP SÀN LẦU 1 TL : 1/100**

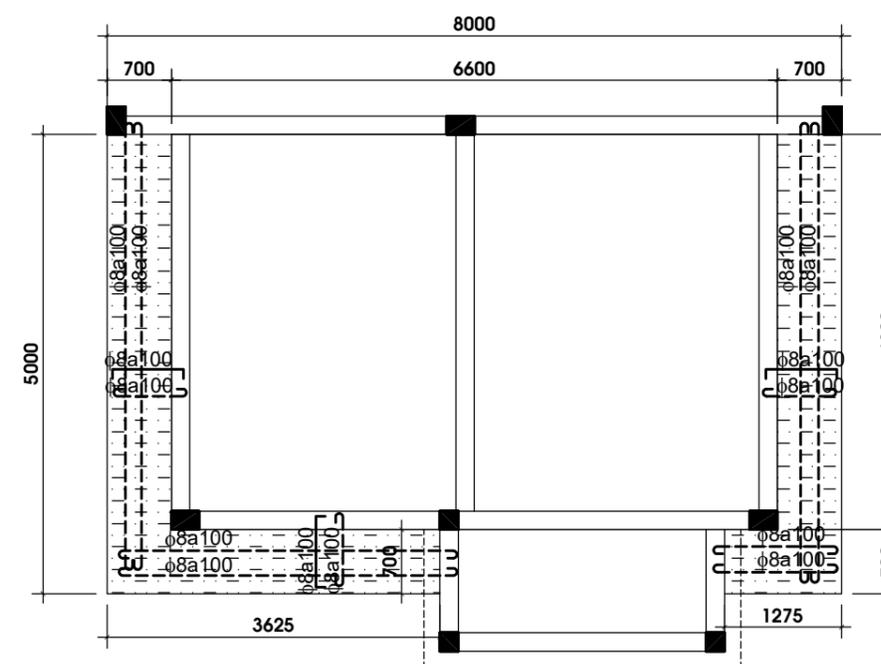


**MB THÉP MÁI NGÓI RÌA TL : 1/100**

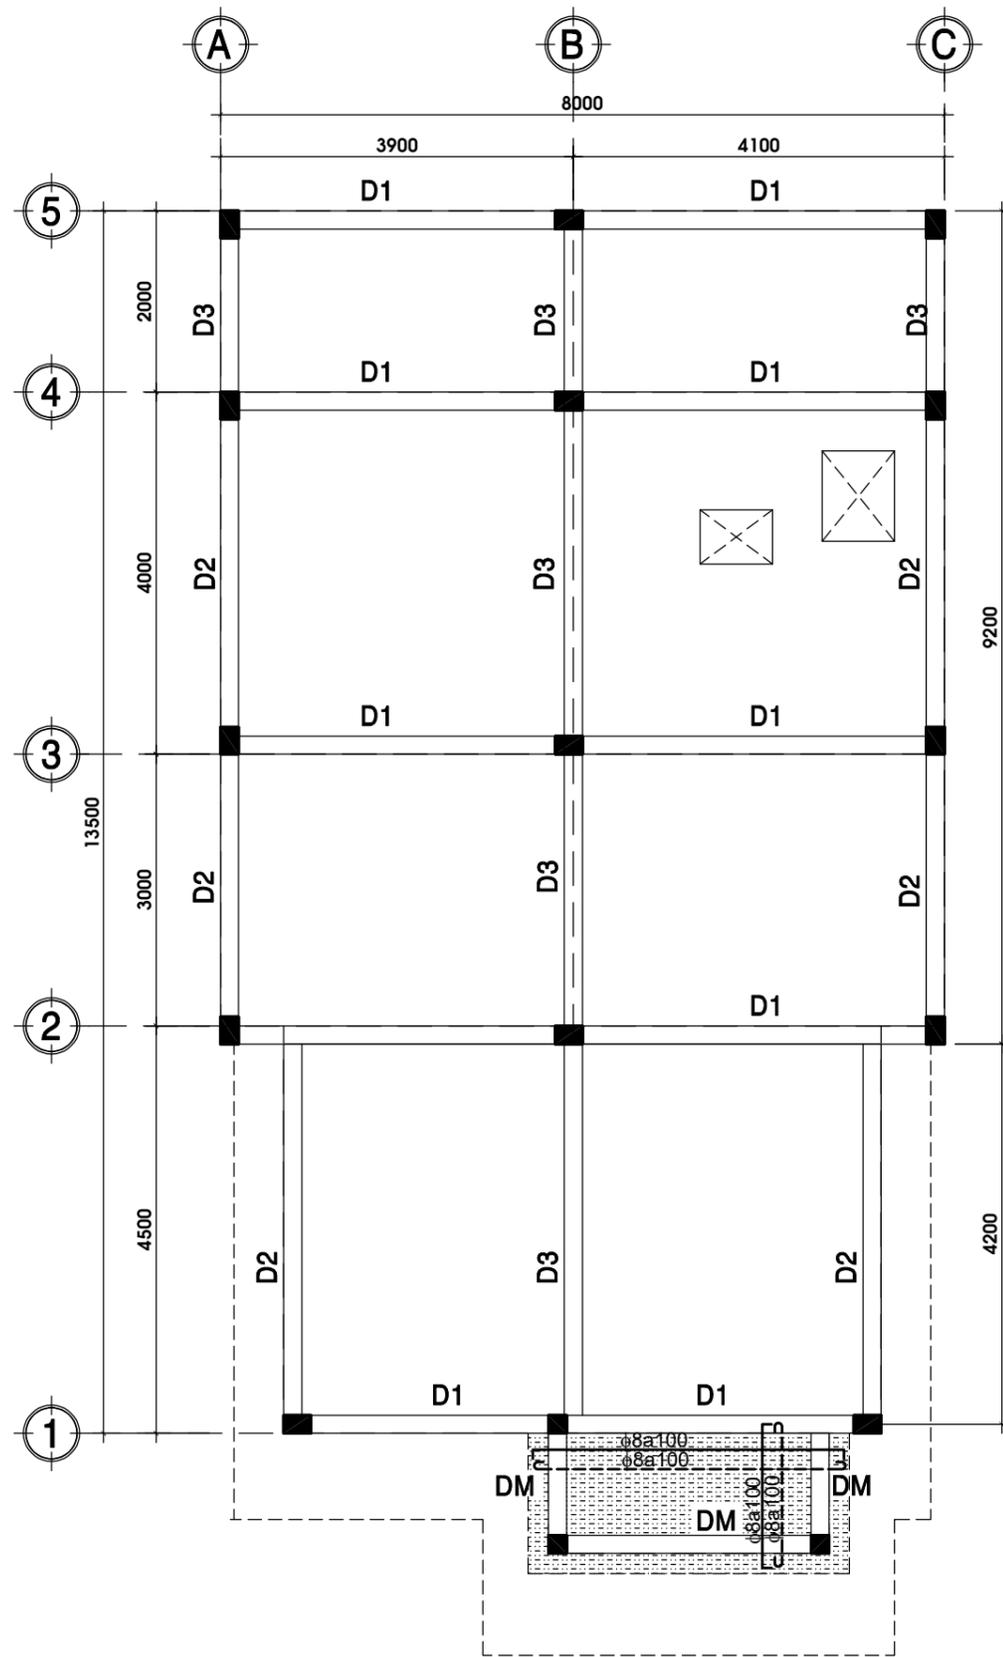


**MẶT BẰNG DẦM KHO MÁI TL : 1/100**

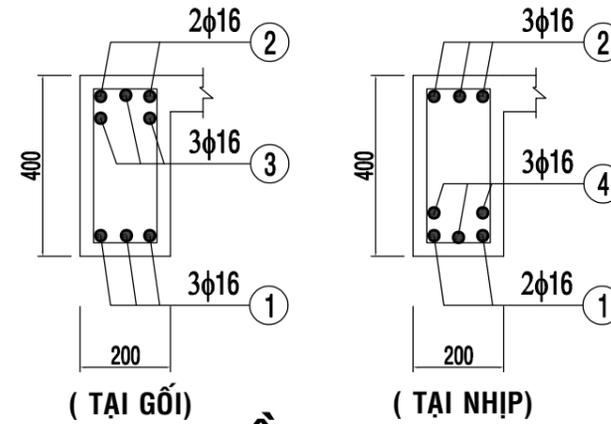


( TÀI GỐI ) ( TÀI NHỊP )  
**DẦM D1**  
TL=1/25

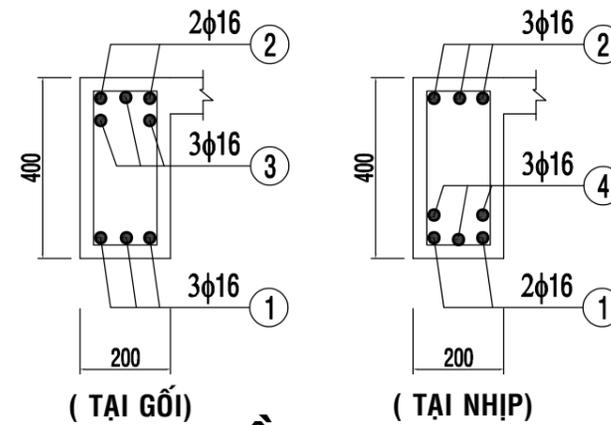

( TÀI GỐI ) ( TÀI NHỊP )  
**DẦM D2**  
TL=1/25

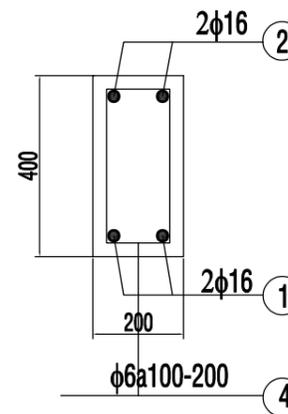

**DẦM D3**  
TL=1/20

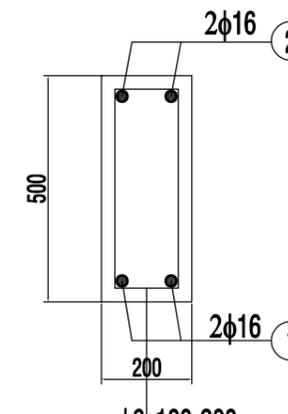

**DẦM DM**  
TL=1/20



**BINH AN LE CO.,Ltd**

CÔNG TY TNHH TƯ VẤN THIẾT KẾ XÂY DỰNG

**BÌNH AN LÊ**

Web: xaydungbinhanle.com

Email: xaydungbinhanle@gmail.com

Số 35/211, tổ 17, KP 3, P.Trảng Dài, Tp. Biên Hoà, ĐN

Điện thoại: (061)3990.002 - 0974.775.625

Mã số thuế: 3603372821

**HIỆU CHỈNH**

LẦN SỬA	NGÀY SỬA	NỘI DUNG SỬA	NGƯỜI SỬA

**GIÁM ĐỐC**

Ks. LÊ THANH HẢI

**CHỦ TRÌ**

Ks. HUỖNH QUỐC TUẤN

**THIẾT KẾ**

Ks. HUỖNH QUỐC TUẤN

**KIỂM KỸ THUẬT**

Ks. HUỖNH QUỐC TUẤN

**CHỦ ĐẦU TƯ**

ANH HẠNH - CHỊ NGÀ

**TÊN CÔNG TRÌNH**

CÔNG TRÌNH NHÀ Ở TƯ NHÂN

**ĐỊA ĐIỂM**

K05, LONG ĐỨC 1, TAM PHƯỚC, BH, ĐN

**TÊN BẢN VẼ**

MB DẦM KHO MÁI

BẢN VẼ KỸ THUẬT


HOÀN THÀNH: 06/2025

**TỶ LỆ**

1/100

**BẢN VẼ SỐ**

09/KC

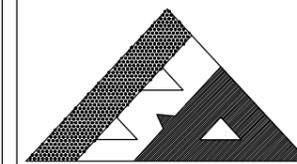

**BINH AN LE CO.,Ltd**

CÔNG TY TNHH TƯ VẤN THIẾT KẾ XÂY DỰNG

**BÌNH AN LÊ**

Web: xaydungbinhanle.com

Email: xaydungbinhanle@gmail.com

Số 35/211, tổ 17, KP 3, P.Trảng Dài, Tp. Biên Hoà, ĐN

Điện thoại: (061)3990.002 - 0974.775.625

Mã số thuế: 3603372821

**HIỆU CHỈNH**

LẦN SỬA	NGÀY SỬA	NỘI DUNG SỬA	NGƯỜI SỬA

**GIÁM ĐỐC**

Ks. LÊ THANH HẢI

**CHỦ TRÌ**

Ks. HUỖNH QUỐC TUẤN

**THIẾT KẾ**

Ks. HUỖNH QUỐC TUẤN

**KIỂM KỸ THUẬT**

Ks. HUỖNH QUỐC TUẤN

**CHỦ ĐẦU TƯ**

ANH HẠNH - CHỊ NGÀ

**TÊN CÔNG TRÌNH**

CÔNG TRÌNH NHÀ Ở TƯ NHÂN

**ĐỊA ĐIỂM**

K05, LONG ĐỨC 1, TAM PHƯỚC, BH, ĐN

**TÊN BẢN VẼ**

MB THÉP KHO MÁI

BẢN VẼ KỸ THUẬT


HOÀN THÀNH: 06/2025

**TỶ LỆ**


1/100

**BẢN VẼ SỐ**

10/KC

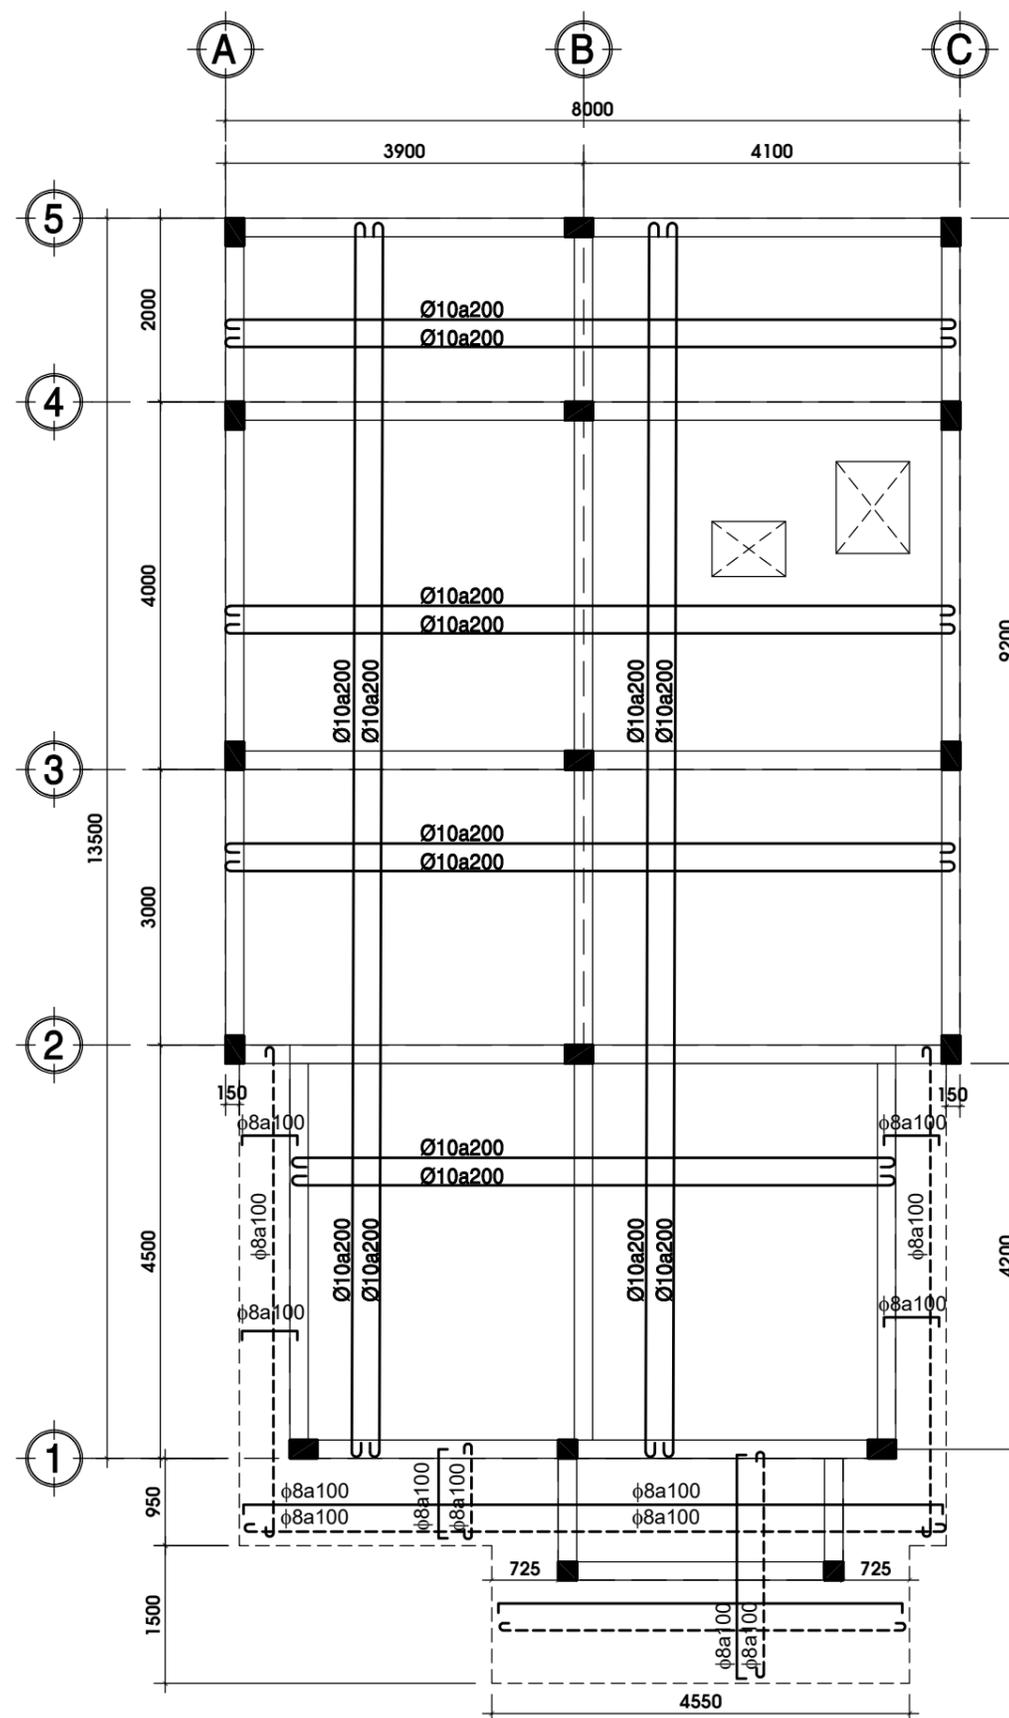

**MẶT BẰNG THÉP KHO MÁI TL : 1/100**

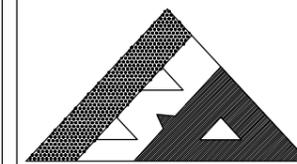

**BINH AN LE CO.,Ltd**

CÔNG TY TNHH TƯ VẤN THIẾT KẾ XÂY DỰNG

**BÌNH AN LÊ**

Web: xaydungbinhanle.com

Email: xaydungbinhanle@gmail.com

Số 35/211, tổ 17, KP 3, P.Trảng Dài, Tp. Biên Hoà, ĐN

Điện thoại: (061)3990.002 - 0974.775.625

Mã số thuế: 3603372821

HIỆU CHỈNH			
LẦN SỬA	NGÀY SỬA	NỘI DUNG SỬA	NGƯỜI

GIÁM ĐỐC

Ks. LÊ THANH HẢI

CHỦ TRÌ

Ks. HUỖNH QUỐC TUẤN

THIẾT KẾ

Ks. HUỖNH QUỐC TUẤN

KIỂM KỸ THUẬT

Ks. HUỖNH QUỐC TUẤN

CHỦ ĐẦU TƯ

ANH HẠNH - CHỊ NGÀ

TÊN CÔNG TRÌNH

CÔNG TRÌNH NHÀ Ở TƯ NHÂN

ĐỊA ĐIỂM

K05, LONG ĐỨC 1, TAM PHƯỚC, BH, ĐN

TÊN BẢN VẼ

MB THÉP CẦU THANG

BẢN VẼ KỸ THUẬT


HOÀN THÀNH: 06/2025

TỶ LỆ

1/100


BẢN VẼ SỐ

11/KC

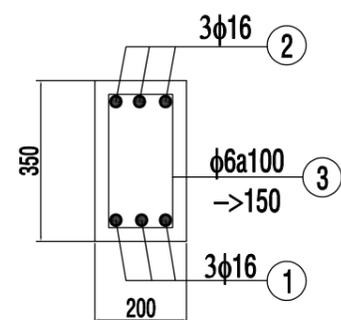

**DÂY DCN**

TL=1/20

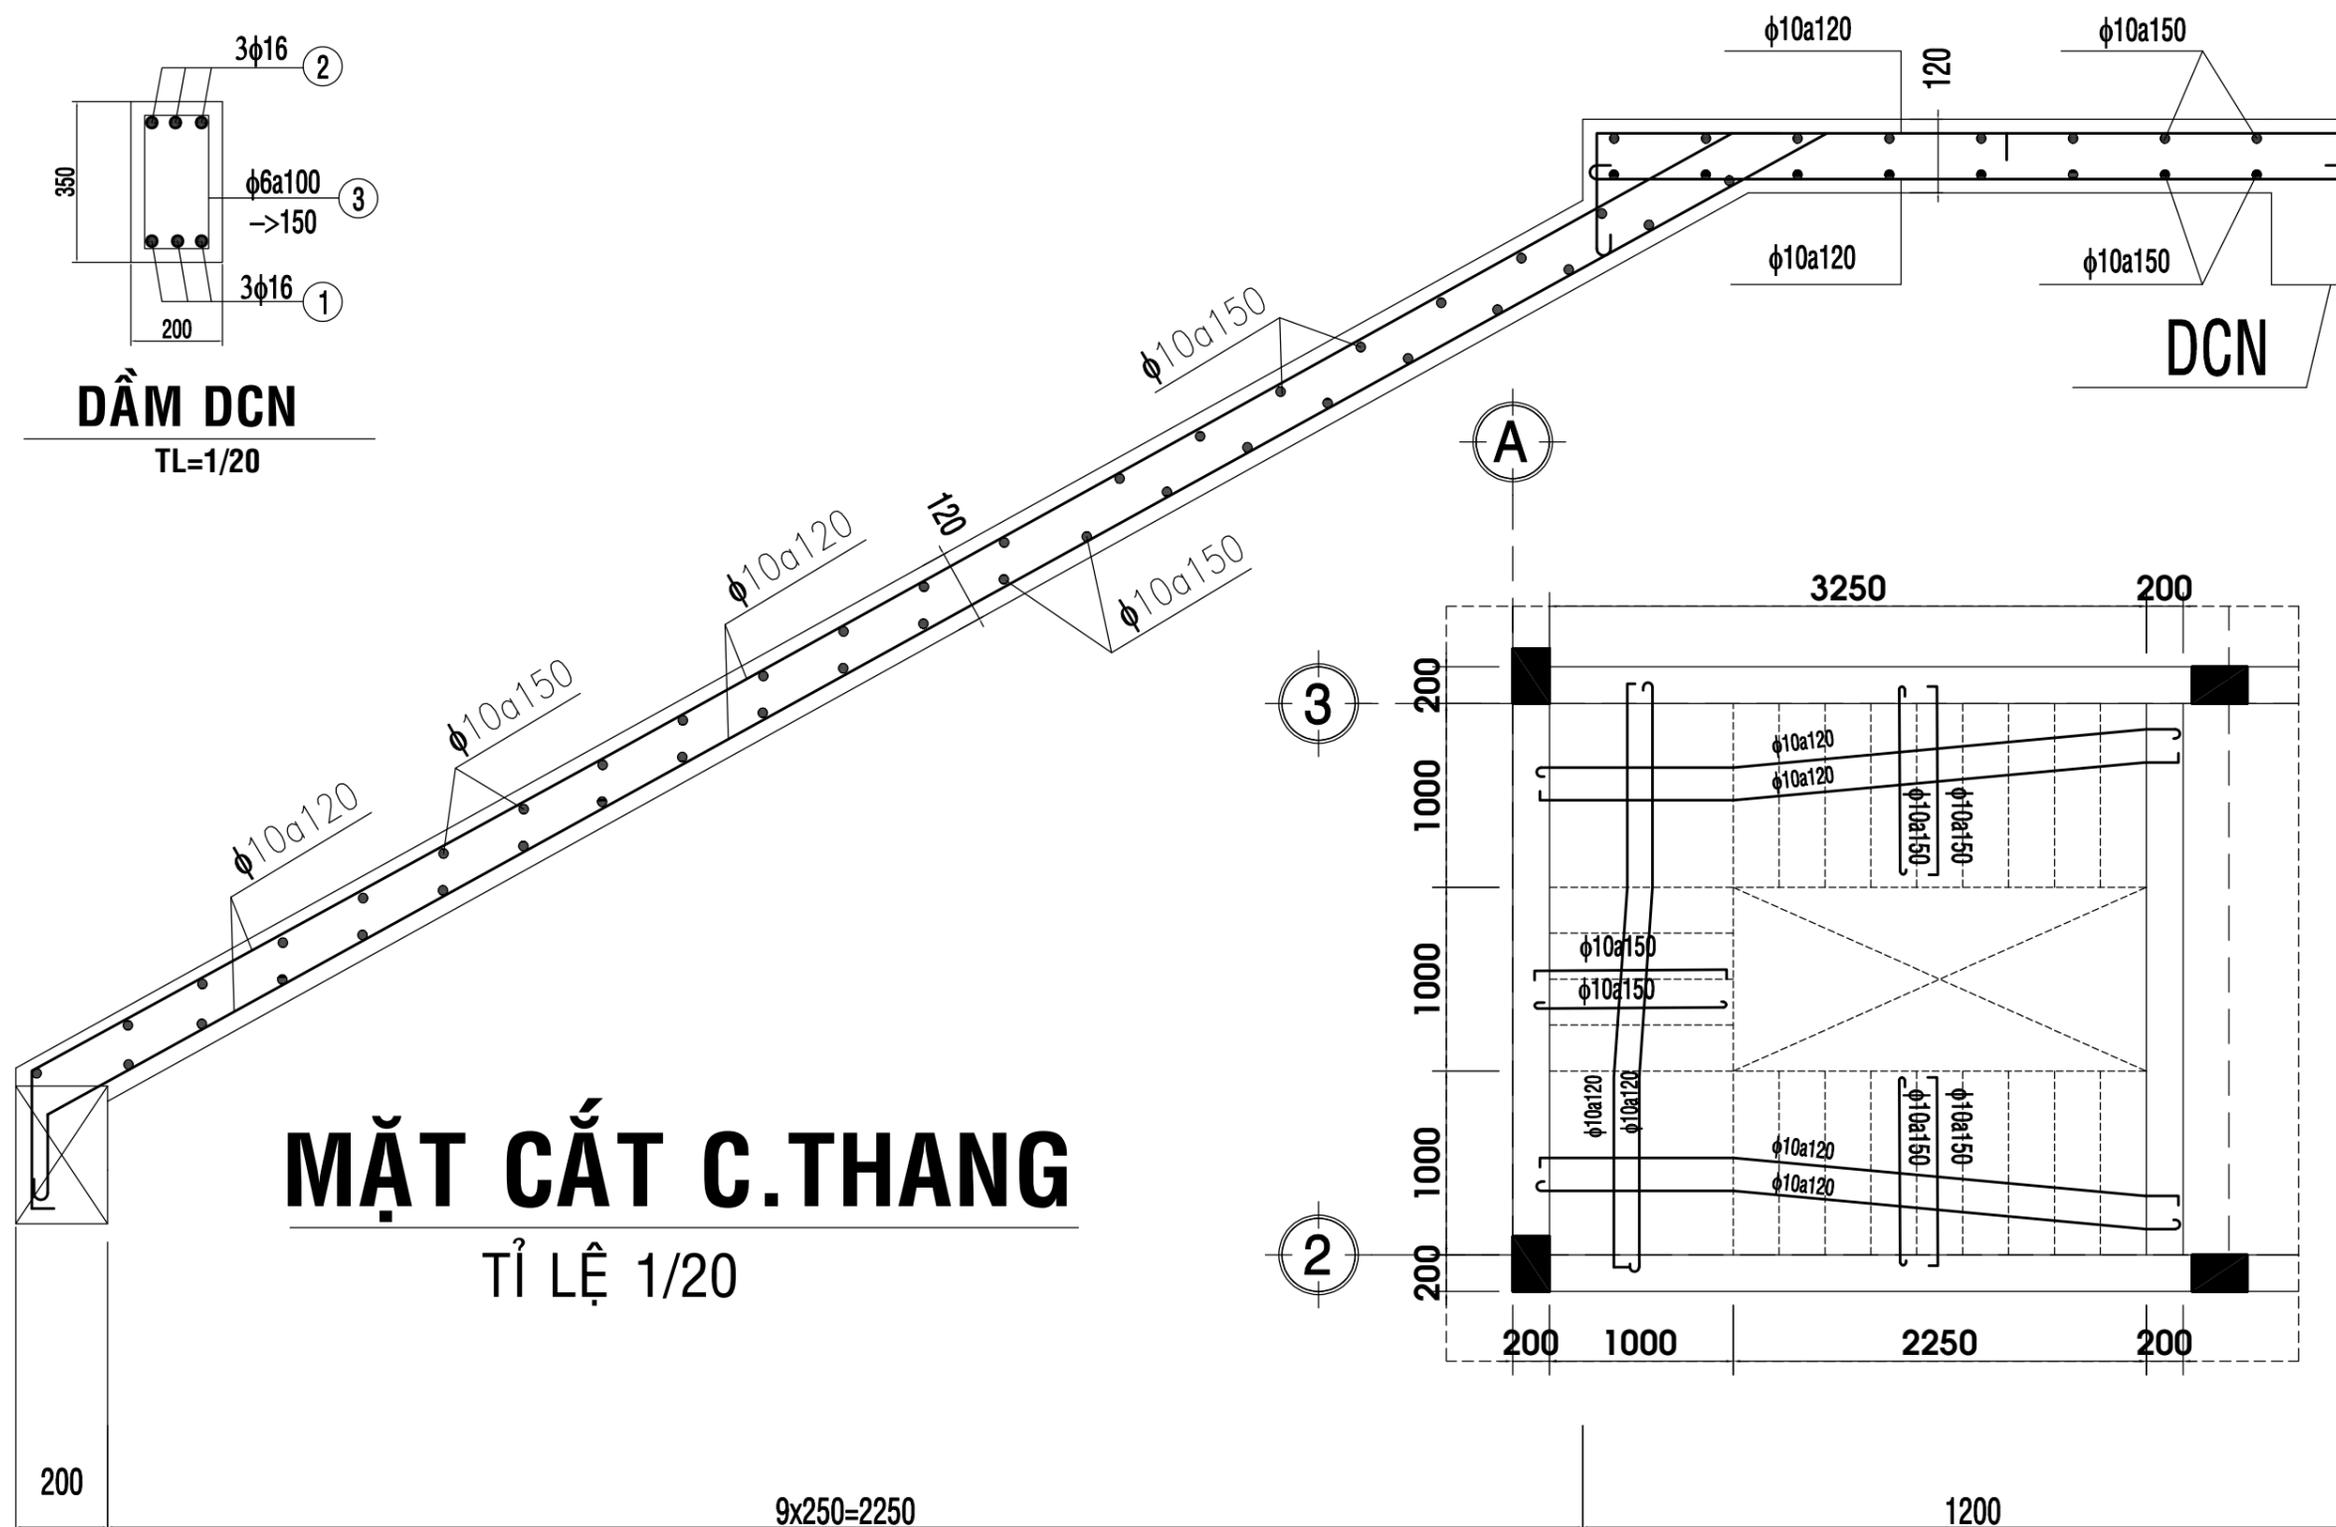

**MẶT CẮT C.THANG**

TỈ LỆ 1/20

9x250=2250

1200