

BINH AN LE CO.,Ltd

CÔNG TY TNHH TƯ VẤN THIẾT KẾ XÂY DỰNG BÌNH AN LÊ

Web: xaydungbinhanle.com

Email: xaydungbinhanle@gmail.com

Số 35/211, tổ 17, KP 3, P.Trảng Dài, Tỉnh Đồng Nai

Văn phòng: 324 Đ.Nguyễn Phúc Chu, KP5, P.Trảng Dài, Tp. Biên Hoà, ĐN

Điện thoại: 0974.775.625

Mã số thuế: 3603372821

HỒ SƠ THIẾT KẾ KỸ THUẬT

CÔNG TRÌNH : NHÀ Ở GIA ĐÌNH

ĐỊA CHỈ : XÃ AN VIỄN - TỈNH ĐỒNG NAI

CHỦ HỘ: ÔNG. NGUYỄN ĐÌNH CHUÂN

BIÊN HÒA, THÁNG 09 NĂM 2025



CÔNG TRÌNH NHÀ Ở GIA ĐÌNH
CĐT: ÔNG. NGUYỄN ĐÌNH CHUÂN
ĐC: Xã An Viễn - Tỉnh Đồng Nai



ĐƠN VỊ THIẾT KẾ VÀ THI CÔNG

**CÔNG TY TNHH TƯ VẤN THIẾT KẾ XÂY DỰNG
BINH AN LÊ**

CHỈ ĐẠO THI CÔNG_GIÁM ĐỐC: KỸ SƯ. LÊ THANH HẢI
ĐT: 0251 3990 002 - 0974 775 625



CÔNG TRÌNH NHÀ Ở GIA ĐÌNH
CĐT: ÔNG. NGUYỄN ĐÌNH CHUÂN
ĐC: Xã An Viễn - Tỉnh Đồng Nai



ĐƠN VỊ THIẾT KẾ VÀ THI CÔNG

**CÔNG TY TNHH TƯ VẤN THIẾT KẾ XÂY DỰNG
BÌNH AN LÊ**

**CHỈ ĐẠO THI CÔNG_GIÁM ĐỐC: KỸ SƯ. LÊ THANH HẢI
ĐT: 0251 3990 002 - 0974 775 625**



BINH AN LE CO.,Ltd
 CÔNG TY TNHH TƯ VẤN THIẾT KẾ XÂY DỰNG
BÌNH AN LÊ
 Web: xaydungbinhanle.com
 Email: xaydungbinhanle@gmail.com
 Số 35/211, số 17, KP 3, P.Thị trấn Dã, Tp. Bình Hòa, BN
 Điện thoại: (061) 9990.002 - 0974.775.625
 Mã số đmk: 3603372821

HIỆU CHỈNH

LẦN SỬA	NGÀY SỬA	NỘI DUNG SỬA	NGƯỜI

GIÁM ĐỐC

Ks. LÊ THANH HẢI

CHỦ TRÌ

Ks. LÊ THANH HẢI

THIẾT KẾ

Ks. Trần Đăng Quang

KIỂM KỸ THUẬT

Ks. Trần Đăng Quang

CHỦ ĐẦU TƯ

Mr. NGUYỄN ĐÌNH CHUÂN

TÊN CÔNG TRÌNH

CÔNG TRÌNH NHÀ Ở GIA ĐÌNH

ĐỊA ĐIỂM

An Viễn - Đồng Nai


TÊN BẢN VẼ

MB T. THỂ + MB TRỆT + MB MÁI


BẢN VẼ KỸ THUẬT

HOÀN THÀNH: 09/2025


TỶ LỆ 1/100 BẢN VẼ SỐ 01/KT

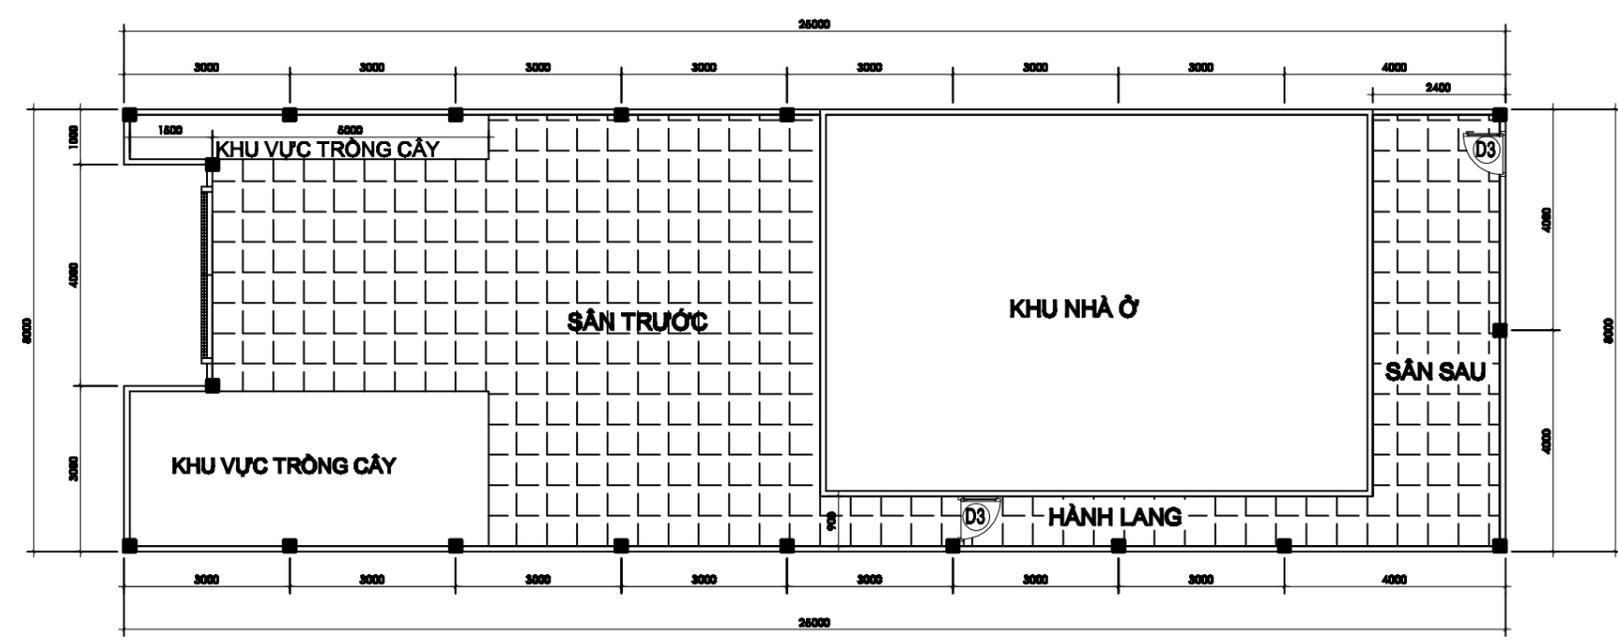

MẶT BẰNG TỔNG THỂ TL 1/100

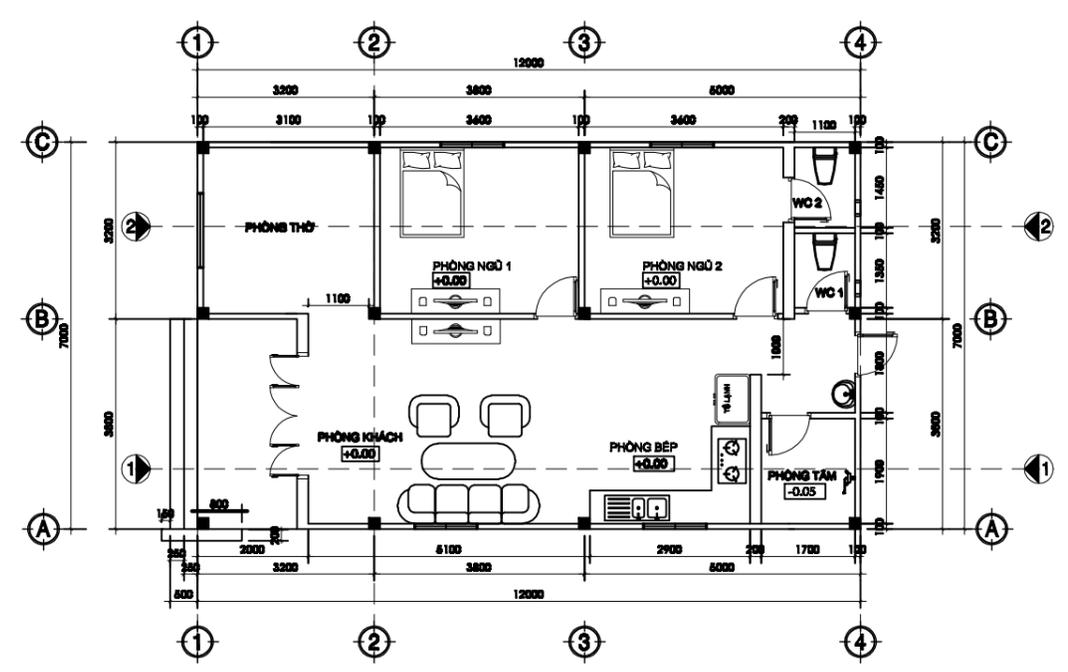

MẶT BẰNG TẦNG TRỆT TL: 1/100

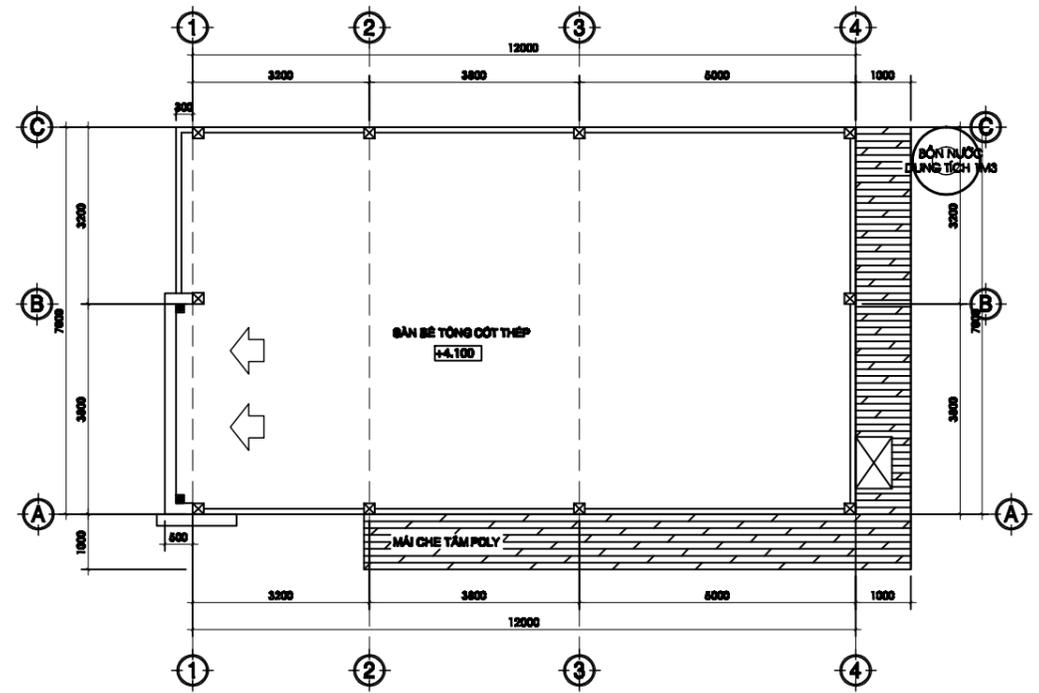

MẶT BẰNG TẦNG MÁI TL: 1/100



BINH AN LE CO.,Ltd

CÔNG TY TNHH TƯ VẤN THIẾT KẾ XÂY DỰNG

BÌNH AN LÊ

Web: xaydungbinhanle.com

Email: xaydungbinhanle@gmail.com

Số 35/211, số 17, KP 3, P. Tân Hưng Đạo, Tp. Biên Hòa, BN

Điện thoại: (061) 3990.002 - 0974.775.625

Mã số thuế: 3603372821

HIỆU CHỈNH

LẦN SỬA	NGÀY SỬA	NỘI DUNG SỬA	NGƯỜI SỬA

GIÁM ĐỐC

Ks. LÊ THANH HẢI

CHỦ TRÌ

Ks. LÊ THANH HẢI

THIẾT KẾ

Ks. Trần Đăng Quang

KIỂM KỸ THUẬT

Ks. Trần Đăng Quang

CHỦ ĐẦU TƯ

Mr. NGUYỄN ĐÌNH CHUẨN

TÊN CÔNG TRÌNH

CÔNG TRÌNH NHÀ Ở GIA ĐÌNH

ĐỊA ĐIỂM

An Viễn - Đồng Nai

TÊN BẢN VẼ

MẶT ĐỨNG + MẶT CẮT

BẢN VẼ KỸ THUẬT


HOÀN THÀNH: 09/2025

TỶ LỆ


1/100

BẢN VẼ SỐ


02/KT

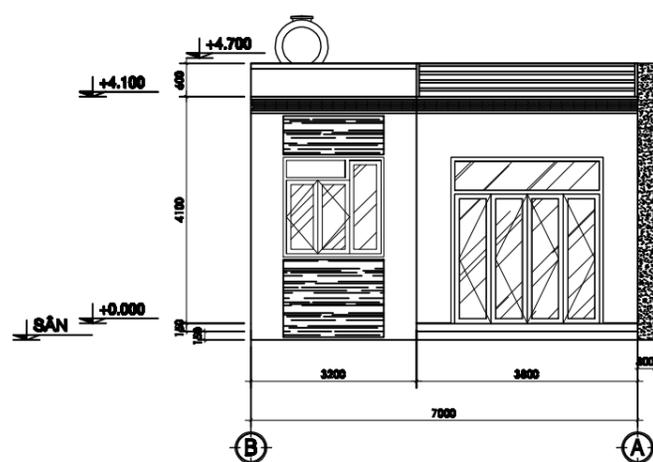


MẶT ĐỨNG TL: 1/100

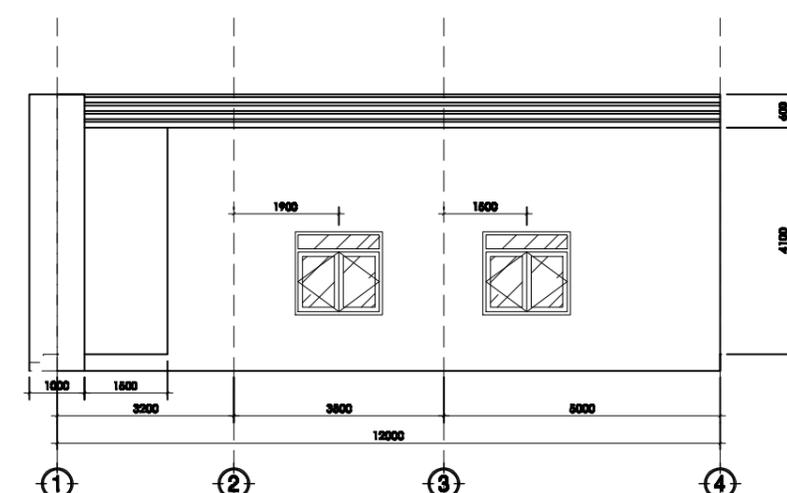


MẶT HÔNG TL: 1/100

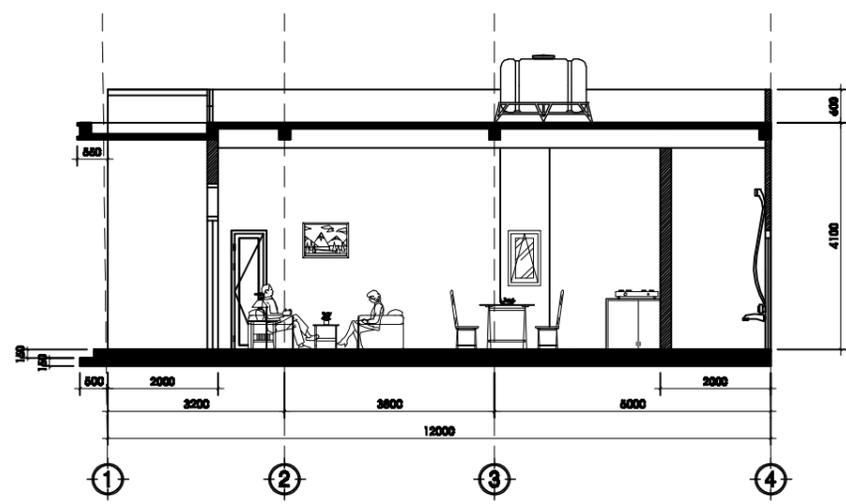

MẶT CẮT 1-1 TL: 1/100

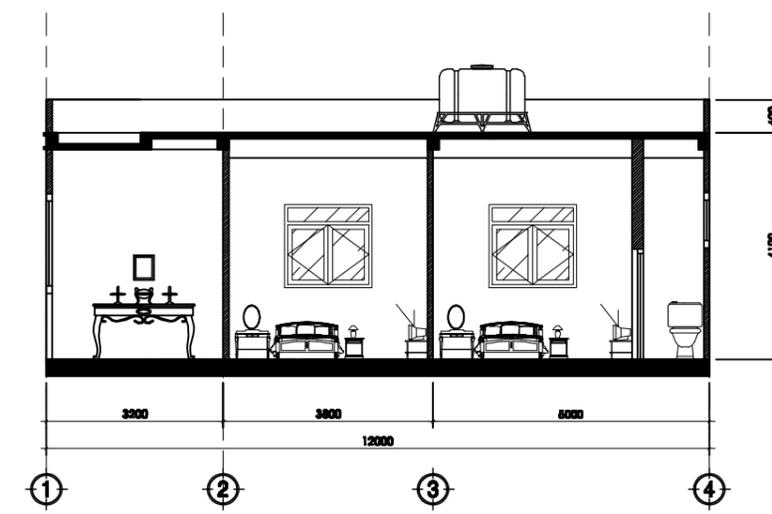

MẶT CẮT 2-2 TL: 1/100

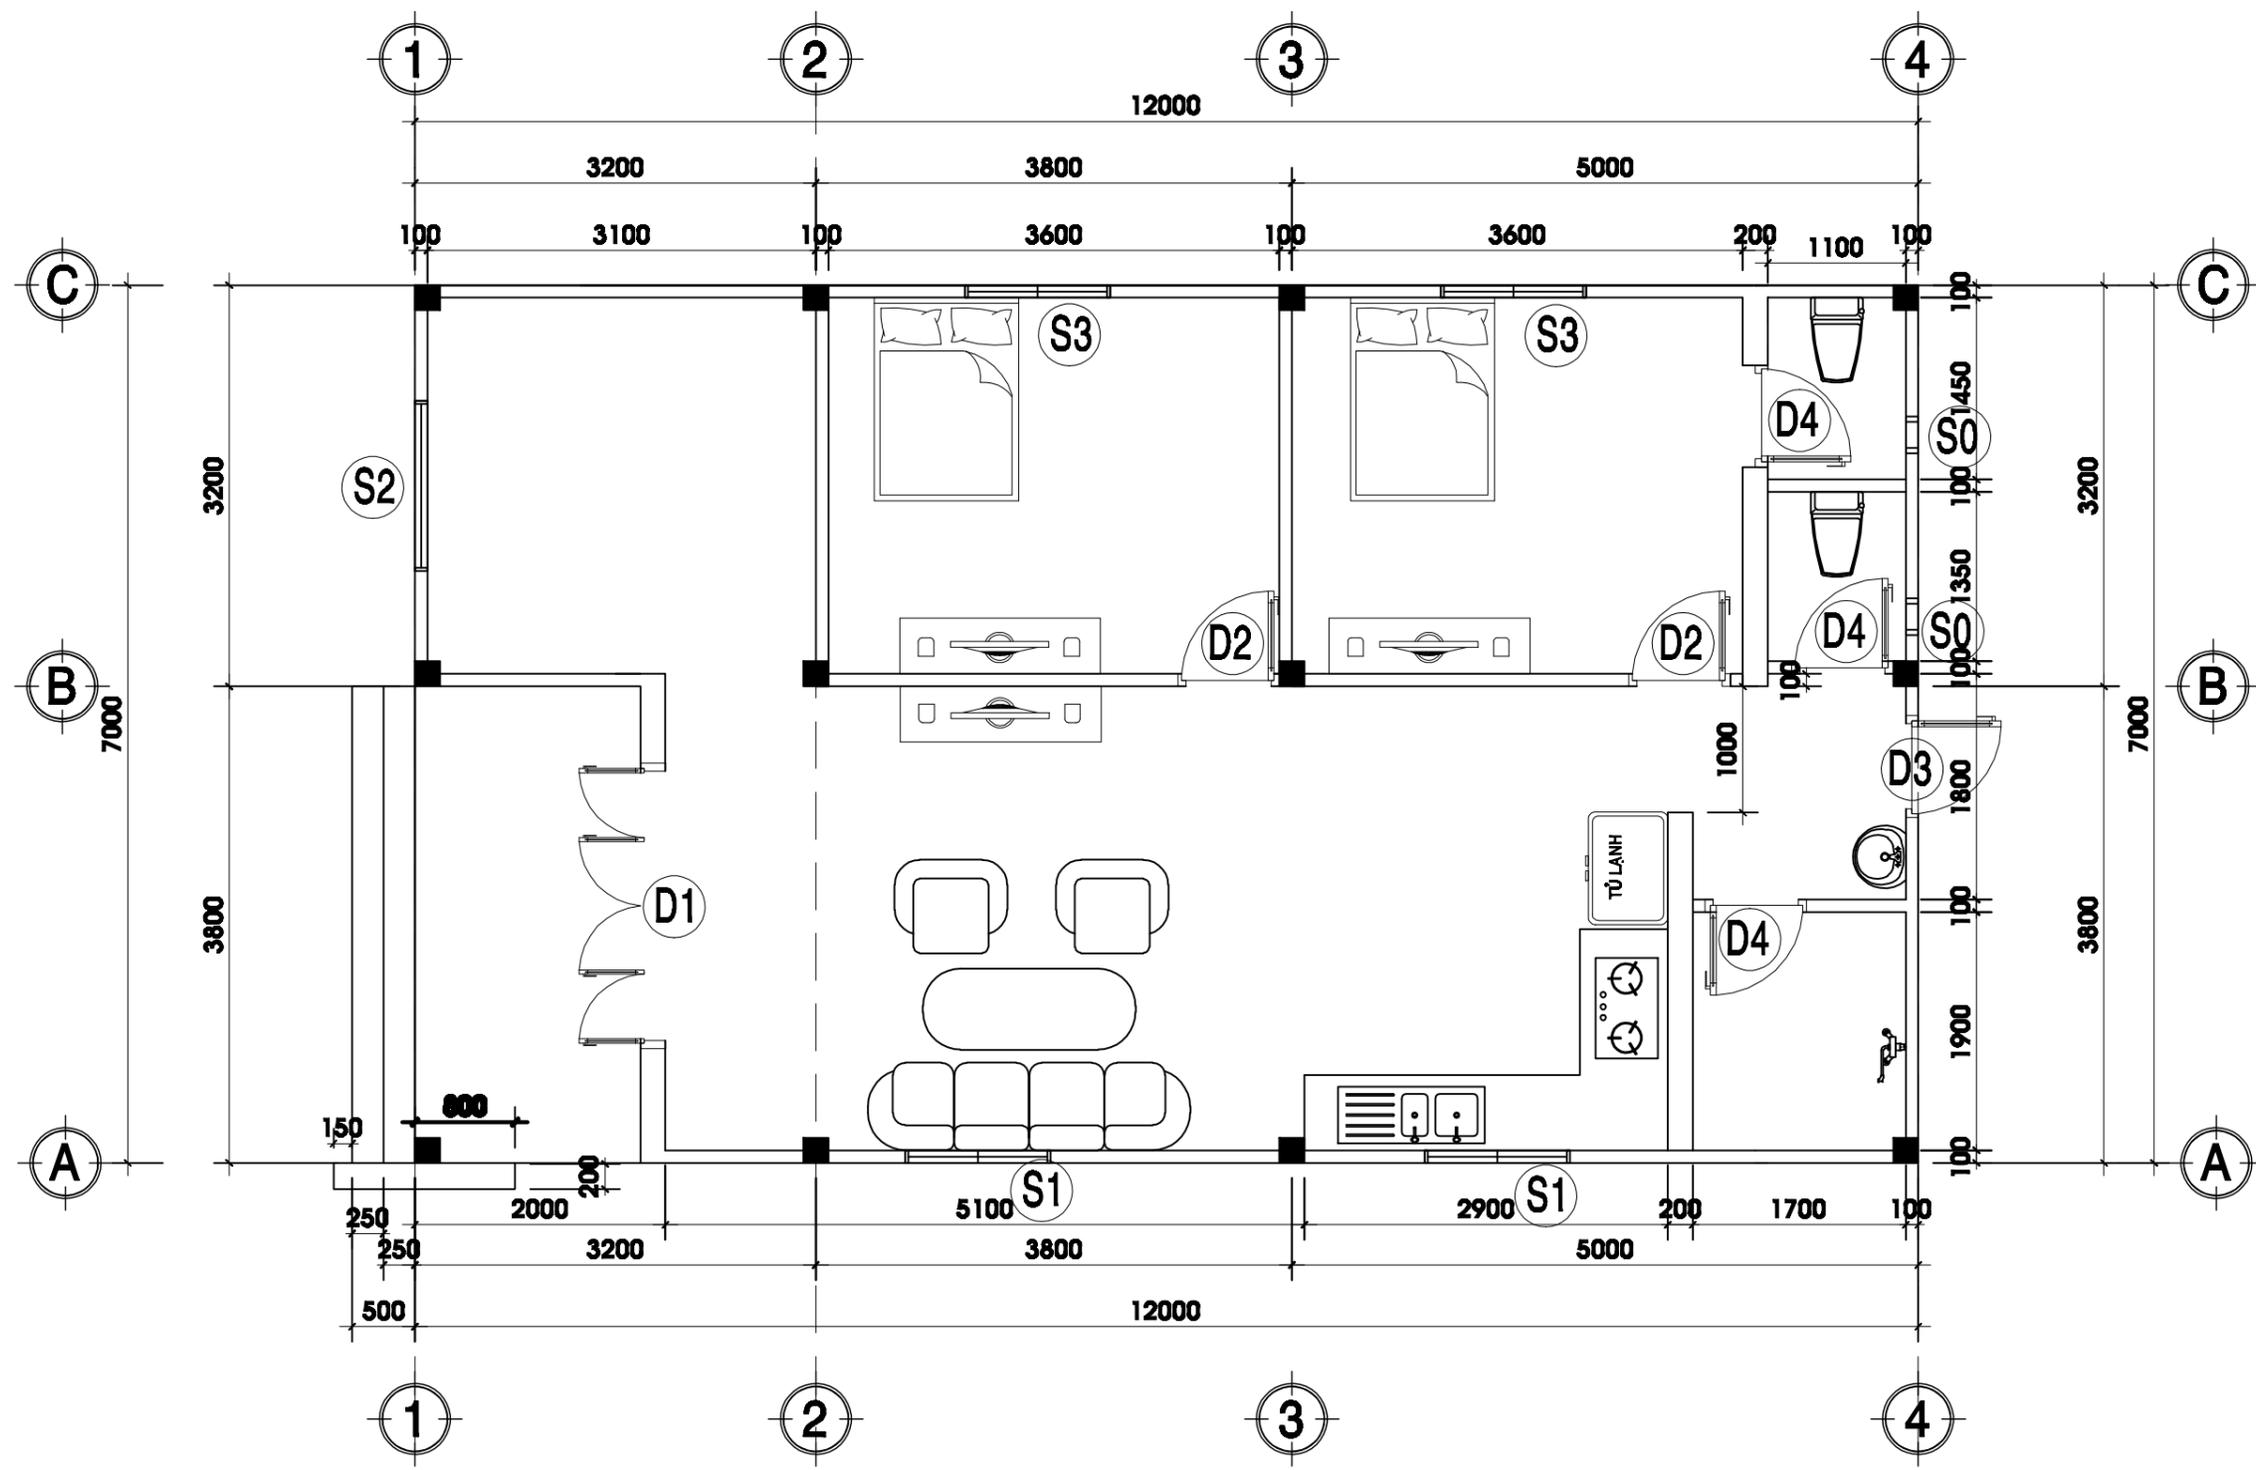

MẶT BẰNG KÍCH THƯỚC TẦNG TRỆT TL: 1/100

BINH AN LE CO.,Ltd
 CÔNG TY TNHH TƯ VẤN THIẾT KẾ XÂY DỰNG
BÌNH AN LÊ
 Web: xaydungbinhanle.com
 Email: xaydungbinhanle@gmail.com
 Số 35/211, số 17, KP 3, P. Thới Đại, Tp. Biên Hòa, BN
 Điện thoại: (061) 8990.002 - 0974.775.625
 Mã số thuế: 3603372821

HIỆU CHỈNH			
LẦN SỬA	NGÀY SỬA	NỘI DUNG SỬA	NGƯỜI SỬA

GIÁM ĐỐC

Ks. LÊ THANH HẢI

CHỦ TRÌ

Ks. LÊ THANH HẢI

THIẾT KẾ

Ks. Trần Đăng Quang

KIỂM KỸ THUẬT

Ks. Trần Đăng Quang

CHỦ ĐẦU TƯ

Mr. NGUYỄN ĐÌNH CHUẨN

TÊN CÔNG TRÌNH

CÔNG TRÌNH NHÀ Ở GIA ĐÌNH

ĐỊA ĐIỂM

An Viễn - Đồng Nai

TÊN BẢN VẼ

MB. KÍCH THƯỚC TRỆT

BẢN VẼ KỸ THUẬT

HOÀN THÀNH: 09/2025

TỶ LỆ	BẢN VẼ SỐ
1/100	03/KT



BINH AN LE CO.,Ltd
 CÔNG TY TNHH TƯ VẤN THIẾT KẾ XÂY DỰNG
BÌNH AN LÊ
 Web: xaydungbinhanle.com
 Email: xaydungbinhanle@gmail.com
 Số 35/211, số 17, KP 3, P. Tân Hưng Đông, Tp. Biên Hòa, BN
 Điện thoại: (061) 3990.002 - 0974.775.625
 Mã số thuế: 3603372821

HIỆU CHỈNH

LẦN SỬA	NGÀY SỬA	NỘI DUNG SỬA	NGƯỜI

GIÁM ĐỐC

Ks. LÊ THANH HẢI

CHỦ TRÌ

Ks. LÊ THANH HẢI

THIẾT KẾ

Ks. TRẦN ĐĂNG QUANG

KIỂM KỸ THUẬT

Ks. TRẦN ĐĂNG QUANG

CHỦ ĐẦU TƯ

Mr. NGUYỄN ĐÌNH CHUẨN

TÊN CÔNG TRÌNH

CÔNG TRÌNH NHÀ Ở GIA ĐÌNH

ĐỊA ĐIỂM

An Viễn - Đồng Nai

TÊN BẢN VẼ

BẢN VẼ CỬA 1

BẢN VẼ KỸ THUẬT









HOÀN THÀNH: 09/2025

TỶ LỆ

1/100

BẢN VẼ SỐ

04/KT

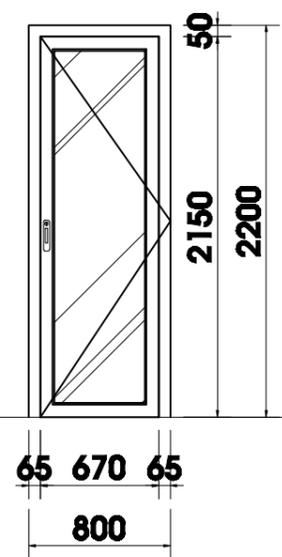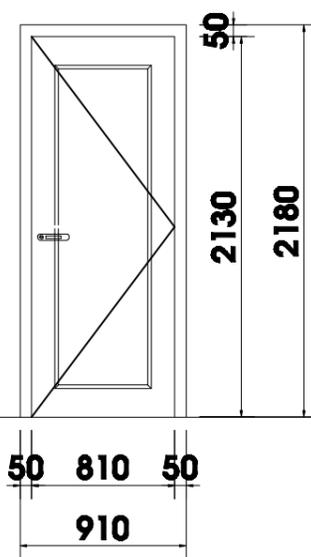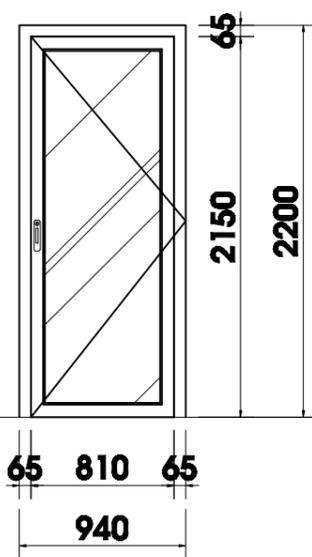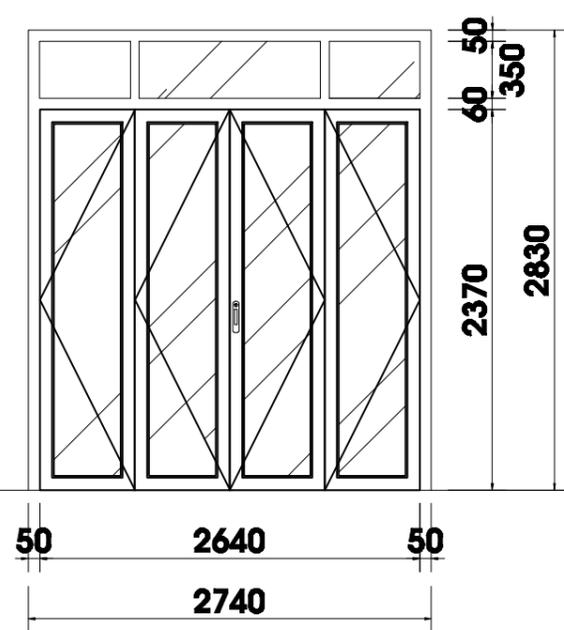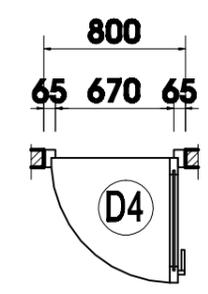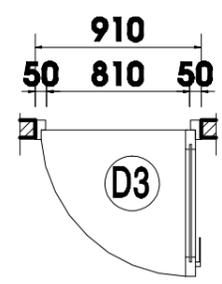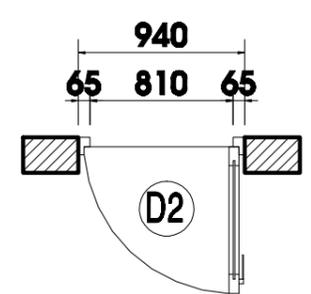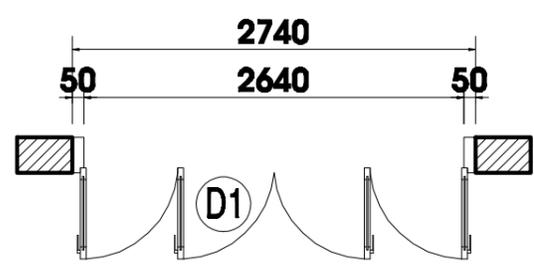

Đ1(2740X2830)

CỬA ĐI 4 CÁNH MỞ KHUNG BÊN & TRÊN CỐ ĐỊNH
 VL :CỬA SẮT KÍNH DÀY 10LY
 SL : 1 BỘ

Đ2(940X2200)

CỬA ĐI 1 CÁNH MỞ
 VL :CỬA NHÔM KÍNH DÀY 8LY
 SL : 2 BỘ

Đ3(910X2180)

CỬA ĐI 1 CÁNH MỞ
 VL :CỬA SẮT KÍNH DÀY 8LY
 SL : 3 BỘ

Đ4(800X2200)

CỬA ĐI 1 CÁNH MỞ
 VL :CỬA NHÔM KÍNH DÀY 8LY
 SL : 3 BỘ



BINH AN LE CO.,Ltd
 CÔNG TY TNHH TƯ VẤN THIẾT KẾ XÂY DỰNG
BÌNH AN LÊ
 Web: xaydungbinhanle.com
 Email: xaydungbinhanle@gmail.com
 Số 35/211, số 17, KP 3, P. Tân Hưng Đông, Tp. Biên Hòa, BN
 Điện thoại: (061) 3990.002 - 0974.775.625
 Mã số thuế: 3603372821

HIỆU CHỈNH

LẦN SỬA	NGÀY SỬA	NỘI DUNG SỬA	NGƯỜI SỬA

GIÁM ĐỌC

CHỦ TRÌ

Ks. LÊ THANH HẢI

THIẾT KẾ

Ks. Trần Đăng Quang

KIỂM KỸ THUẬT

Ks. Trần Đăng Quang

CHỦ ĐẦU TƯ

Mr. NGUYỄN ĐÌNH CHUẨN

TÊN CÔNG TRÌNH

CÔNG TRÌNH NHÀ Ở GIA ĐÌNH

ĐỊA ĐIỂM

An Viễn - Đồng Nai

TÊN BẢN VẼ

BẢN VẼ CỬA 2

BẢN VẼ KỸ THUẬT





HOÀN THÀNH: 09/2025

TỶ LỆ

1/100

BẢN VẼ SỐ

05/KT

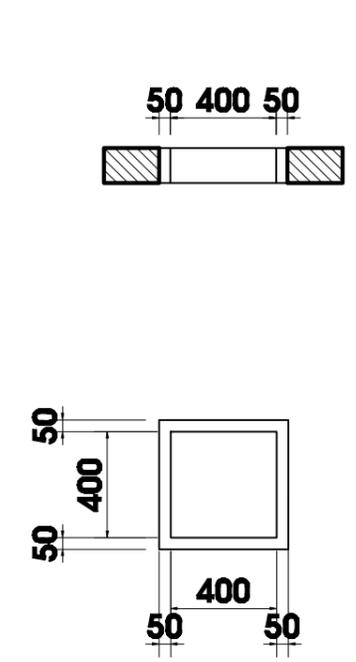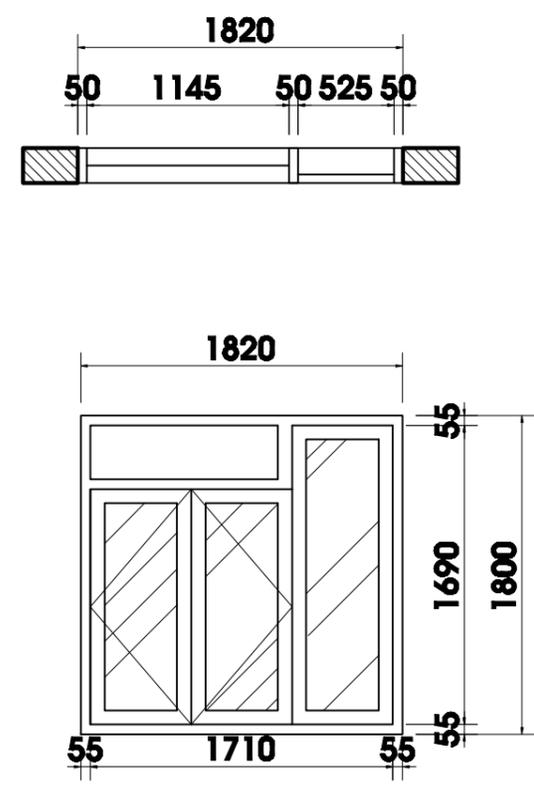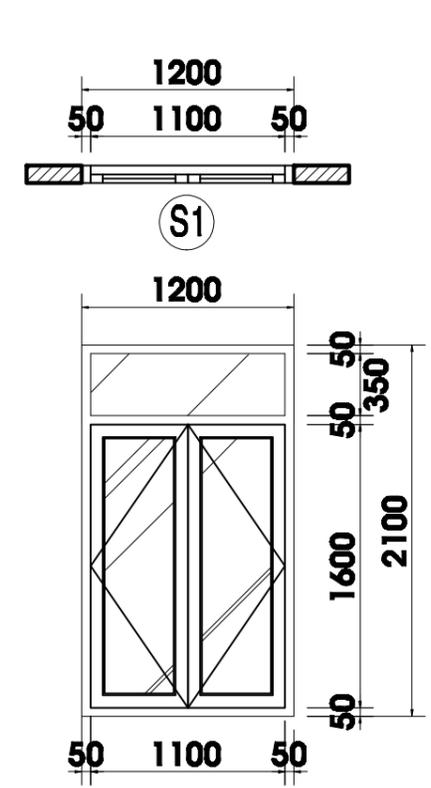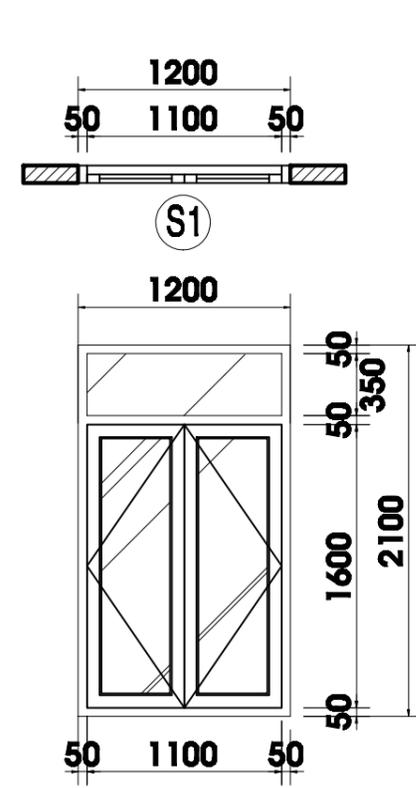

S1(1200X2100)
 CỬA SỔ 2 CÁNH MỞ
 VL :CỬA NHÔM KÍNH DÀY 8 LY
 SL : 2 BỘ

S3(1200X2100)
 CỬA SỔ 2 CÁNH LÙA
 VL :CỬA NHÔM KÍNH DÀY 8 LY
 SL : 2 BỘ

S2(1820X1800)
 CỬA SỔ 2 CÁNH MỞ - KHUNG BÊN CỐ ĐỊNH
 VL :CỬA NHÔM KÍNH DÀY 8 LY
 SL : 1 BỘ

S0(500X500)
 KHUNG CỬA SỔ CHỚP
 VL :CỬA NHÔM KÍNH DÀY 8 LY
 SL : 2 BỘ



BINH AN LE CO.,Ltd
 CÔNG TY TNHH TƯ VẤN THIẾT KẾ XÂY DỰNG
BÌNH AN LÊ
 Web: xaydungbinhanle.com
 Email: xaydungbinhanle@gmail.com
 Số 35/211, số 17, KP 3, P. Tân Hưng Đông, Tp. Biên Hòa, BN
 Điện thoại: (061) 3990.002 - 0974.775.625
 Mã số thuế: 3603372821

HIỆU CHỈNH			
LẦN SỬA	NGÀY SỬA	NỘI DUNG SỬA	NGƯỜI SỬA

GIÁM ĐỐC

Ks. LÊ THANH HẢI

CHỦ TRÌ

Ks. LÊ THANH HẢI

THIẾT KẾ

Ks. Trần Đăng Quang

KIỂM KỸ THUẬT


Ks. Trần Đăng Quang

CHỦ ĐẦU TƯ

Mr. NGUYỄN ĐÌNH CHUẨN

TÊN CÔNG TRÌNH
CÔNG TRÌNH NHÀ Ở GIA ĐÌNH
ĐỊA ĐIỂM
An Viễn - Đồng Nai

TÊN BẢN VẼ
MB. LÁT GẠCH TRỆT
BẢN VẼ KỸ THUẬT
HOÀN THÀNH: 09/2025
TỶ LỆ 1/100 **BẢN VẼ SỐ** 06/KT

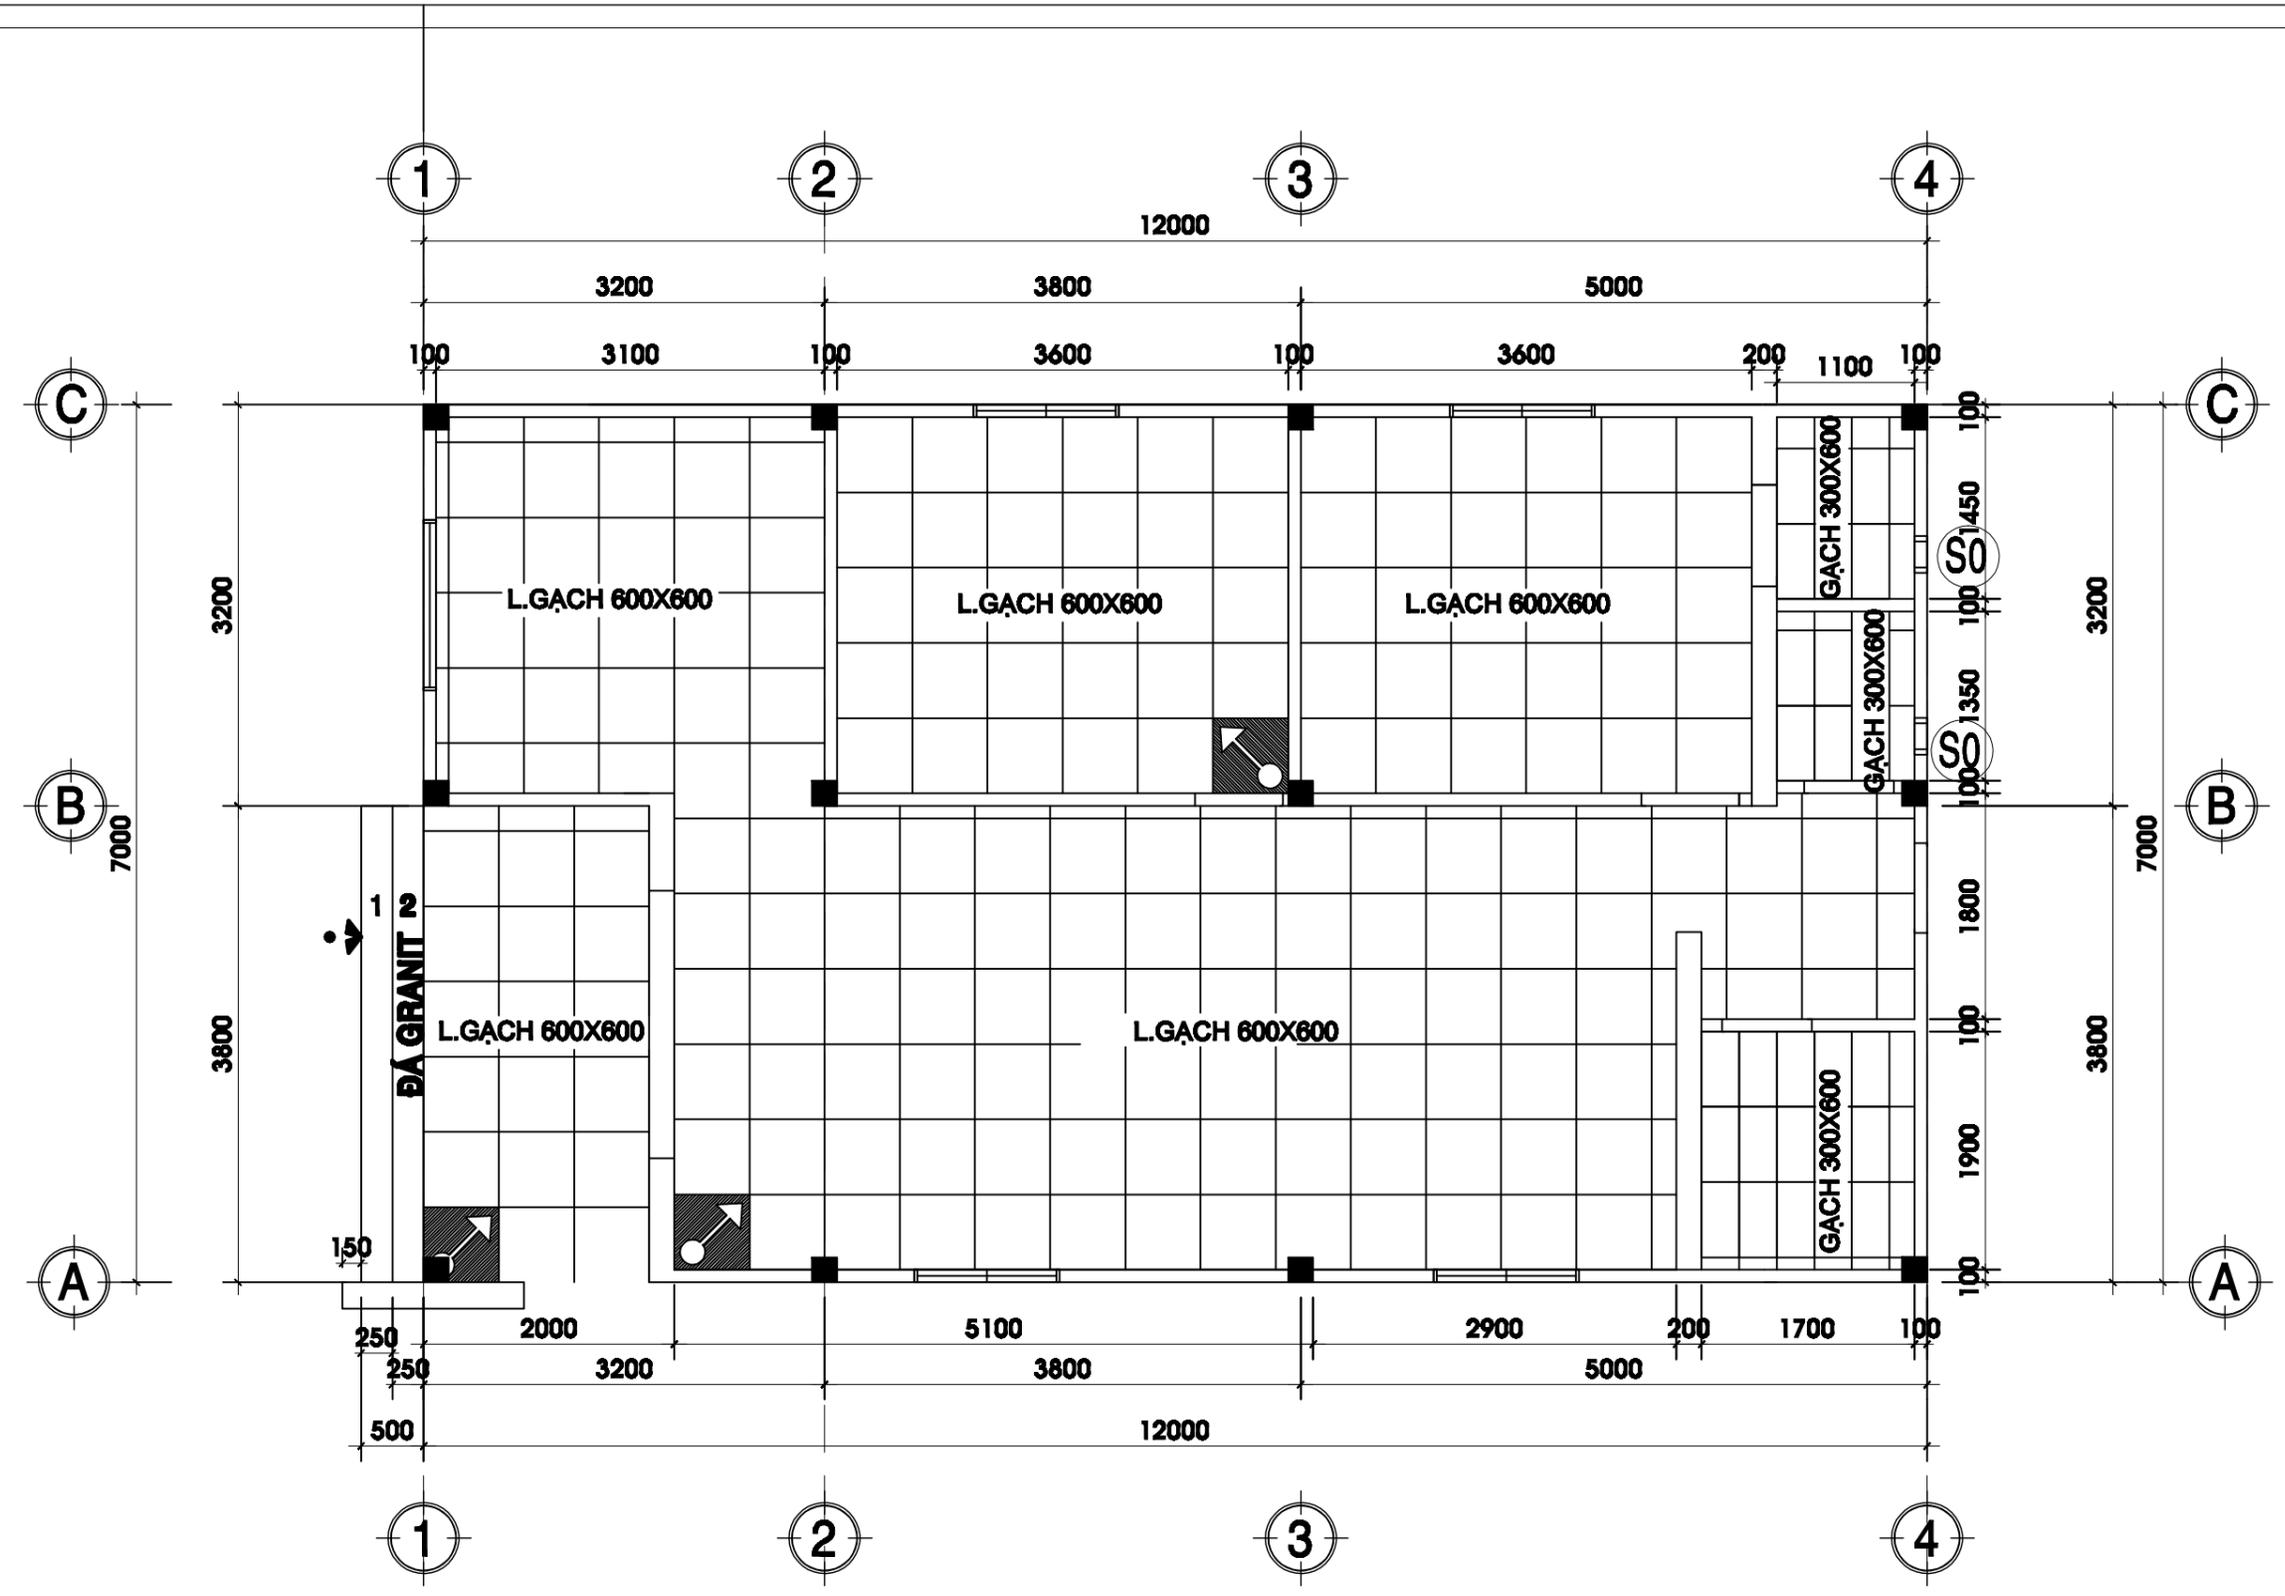

MẶT BẰNG LÁT GẠCH TL: 1/100



BINH AN LE CO.,Ltd
 CÔNG TY TNHH TƯ VẤN THIẾT KẾ XÂY DỰNG
BÌNH AN LÊ
 Web: xaydungbinhanle.com
 Email: xaydungbinhanle@gmail.com
 Số 35/211, số 17, KP 3, P. Tân Hưng Đông, Tp. Biên Hòa, BN
 Điện thoại: (061) 3990.002 - 0974.775.625
 Mã số thuế: 3603372821

HIỆU CHỈNH

LẦN SỬA	NGÀY SỬA	NỘI DUNG SỬA	NGƯỜI SỬA

GIÁM ĐỐC

Ks. LÊ THANH HẢI

CHỦ TRÌ

Ks. LÊ THANH HẢI

THIẾT KẾ

Ks. Trần Đăng Quang

KIỂM KỸ THUẬT

Ks. Trần Đăng Quang

CHỦ ĐẦU TƯ

Mr. NGUYỄN ĐÌNH CHUẨN

TÊN CÔNG TRÌNH

CÔNG TRÌNH NHÀ Ở GIA ĐÌNH

ĐỊA ĐIỂM

An Viễn - Đồng Nai


TÊN BẢN VẼ

MB. LÁT GẠCH MÁI

BẢN VẼ KỸ THUẬT

HOÀN THÀNH: 09/2025

TỶ LỆ	BẢN VẼ SỐ
1/100	07/KT

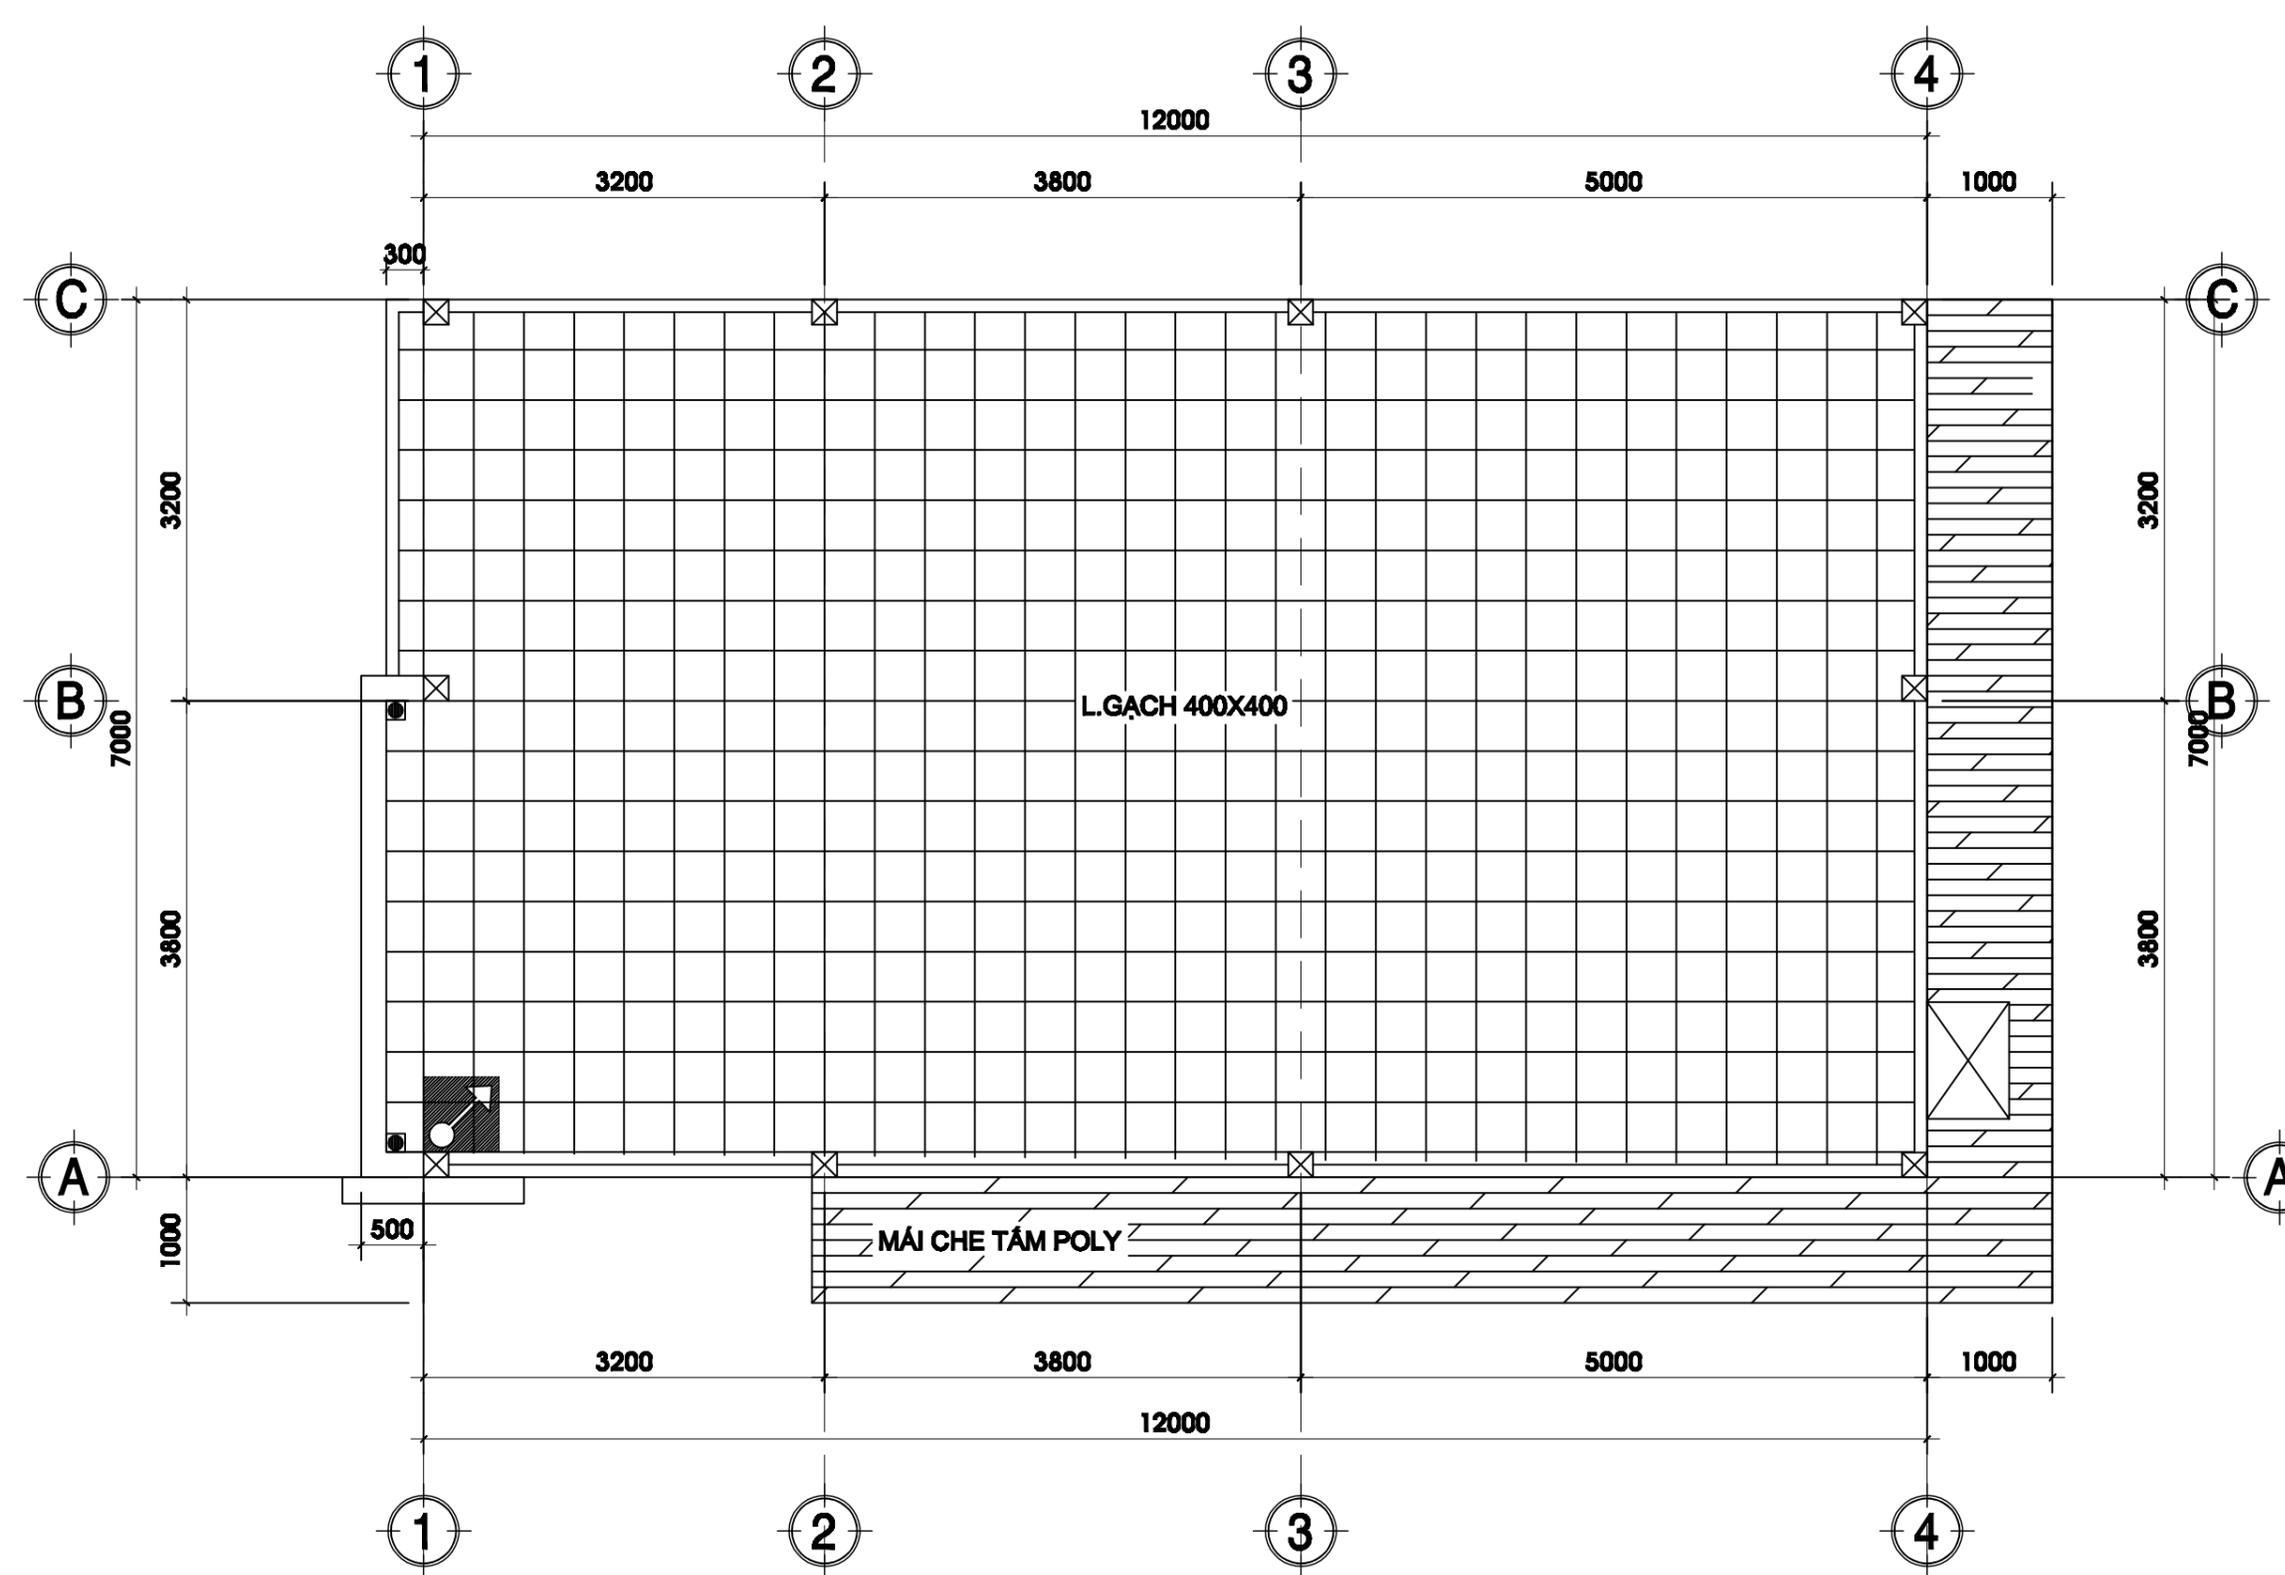


MẶT BẰNG LÁT GẠCH TL: 1/100

*** GHI CHÚ:**


- NGUỒN NƯỚC ĐƯỢC LẤY TỪ ỚNG CẤP NƯỚC THỦY CỤC RỒI CHỨA Ở BỒN DƯỚI TRỆT BỒN NƯỚC SAU ĐÓ DÙNG MÁY BƠM, BƠM LÊN BỒN NƯỚC TRÊN MÁI NHÀ BỒN NƯỚC TRÊN MÁI NHÀ CẤP NƯỚC XUỐNG CÁC TẦNG VÀ CẤP QUA MÁY NĂNG LƯỢNG MẶT TRỜI
- NGUỒN NƯỚC SINH HOẠT ĐƯỢC LẤY TỪ BỒN CHỨA NƯỚC TRÊN MÁI NHÀ
- ỚNG CẤP THOÁT NƯỚC SỬ DỤNG LOẠI ỚNG BÌNH MINH ĐI DƯỚI NỀN WC BTCT DƯỚI NỀN WC BTCT - ĐÓNG TRẦN THẠCH CAO
- ỚNG THOÁT NƯỚC CÓ ĐỘ DỐC LỚN 3/1000
- ỚNG THÔNG HƠI VƯỢT MÁI 0.5m
- CHI TIẾT BỂ NƯỚC NGẦM XEM BẢN VẼ KIẾN TRÚC & KẾT CẤU
- ỚNG NƯỚC NÓNG SỬ DỤNG ỚNG KELLEN

GHI CHÚ:


ĐƯỜNG ỚNG THOÁT PHÂN Ø 114

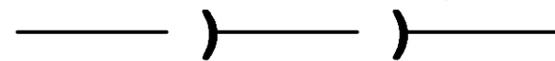

ĐƯỜNG ỚNG THOÁT NƯỚC THẢI SINH HOẠT Ø 90

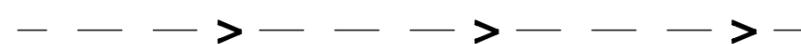

ĐƯỜNG ỚNG CẤP NƯỚC SINH HOẠT Ø 34

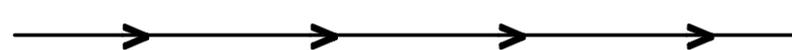

CB-Ø34 : ỚNG CẤP NƯỚC LÊN BỒN

C1-Ø27 : ỚNG CẤP NƯỚC

Hhp-Ø42 : ỚNG THÔNG HƠI

TM1-Ø60 : ỚNG THOÁT NƯỚC MƯA


*** KÍ HIỆU:**



: PHỄU THU NƯỚC INOX 100x100



: VÒI TẮM HOA SEN

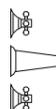

: VÒI RỬA



: VAN KHÓA



BINH AN LE CO.,Ltd

CÔNG TY TNHH TƯ VẤN THIẾT KẾ XÂY DỰNG

BÌNH AN LÊ

Web: xaydungbinhanle.com

Email: xaydungbinhanle@gmail.com

Số 35/211, số 17, KP 3, P.Thới Đạt, Tp. Biên Hòa, BN

Điện thoại: (061)3990.002 - 0974.775.625

Mã số thuế: 3603372821

HIỆU CHỈNH

LẦN SỬA	NGÀY SỬA	NỘI DUNG SỬA	NGƯỜI SỬA

GIÁM ĐỐC

Ks. LÊ THANH HẢI

CHỦ TRÌ

Ks. LÊ THANH HẢI

THIẾT KẾ

Ks. Trần Đăng Quang

KIỂM KỸ THUẬT

Ks. Trần Đăng Quang

CHỦ ĐẦU TƯ

Mr. NGUYỄN ĐÌNH CHUÂN

TÊN CÔNG TRÌNH

CÔNG TRÌNH NHÀ Ở GIA ĐÌNH

ĐỊA ĐIỂM

An Viễn - Đồng Nai

TÊN BẢN VẼ

KÝ HIỆU

BẢN VẼ KỸ THUẬT

HOÀN THÀNH: 09/2025

TỶ LỆ

1/100

BẢN VẼ SỐ

02/N



BINH AN LE CO.,Ltd
 CÔNG TY TNHH TƯ VẤN THIẾT KẾ XÂY DỰNG
BÌNH AN LÊ
 Web: xaydungbinhanle.com
 Email: xaydungbinhanle@gmail.com
 Số 35/211, số 17, KP 3, P. Thới Đại, Tp. Bình Hòa, BN
 Điện thoại: (061) 8990.002 - 0974.775.625
 Mã số thuế: 3603372821

HIỆU CHỈNH

LẦN SỬA	NGÀY SỬA	NỘI DUNG SỬA	NGƯỜI

GIÁM ĐỐC

Ks. LÊ THANH HẢI

CHỦ TRÌ

Ks. LÊ THANH HẢI

THIẾT KẾ

Ks. Trần Đăng Quang

KIỂM KỸ THUẬT

Ks. Trần Đăng Quang

CHỦ ĐẦU TƯ

Mr. Nguyễn Đình Chuẩn

TÊN CÔNG TRÌNH

CÔNG TRÌNH NHÀ Ở GIA ĐÌNH

ĐỊA ĐIỂM

An Viễn - Đồng Nai


TÊN BẢN VẼ

MB THOÁT- CẤP NƯỚC TRỆT


BẢN VẼ KỸ THUẬT

HOÀN THÀNH: 09/2025

TỶ LỆ	BẢN VẼ SỐ
1/100	03/N

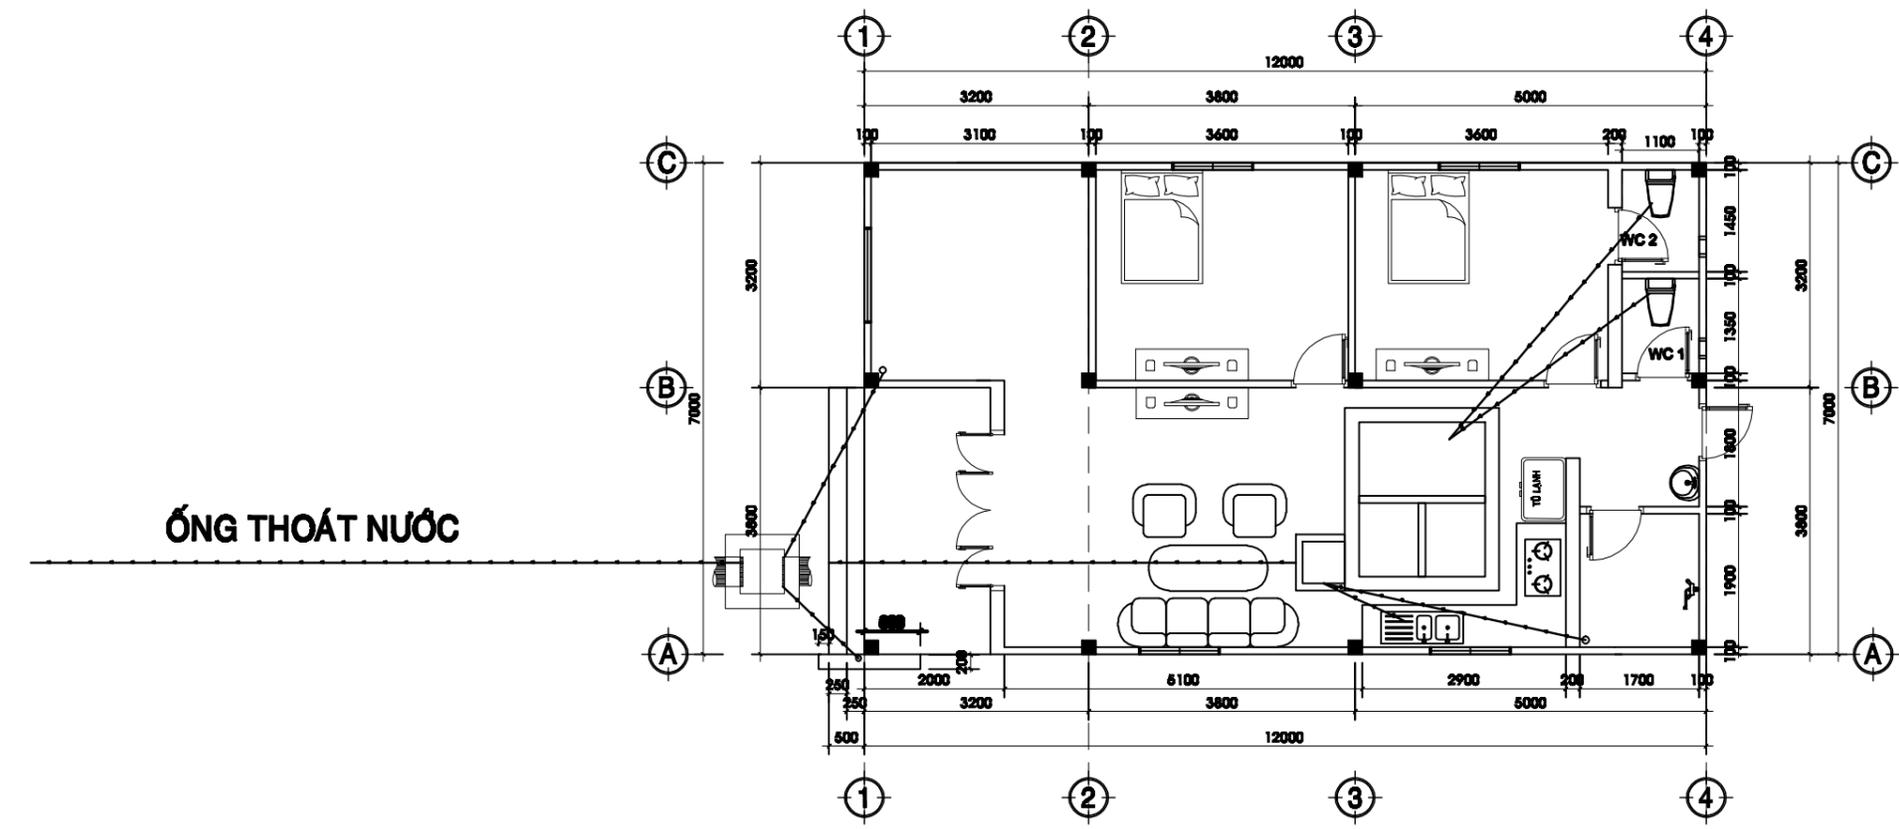

MẶT BẰNG THOÁT NƯỚC TRỆT TL: 1/100

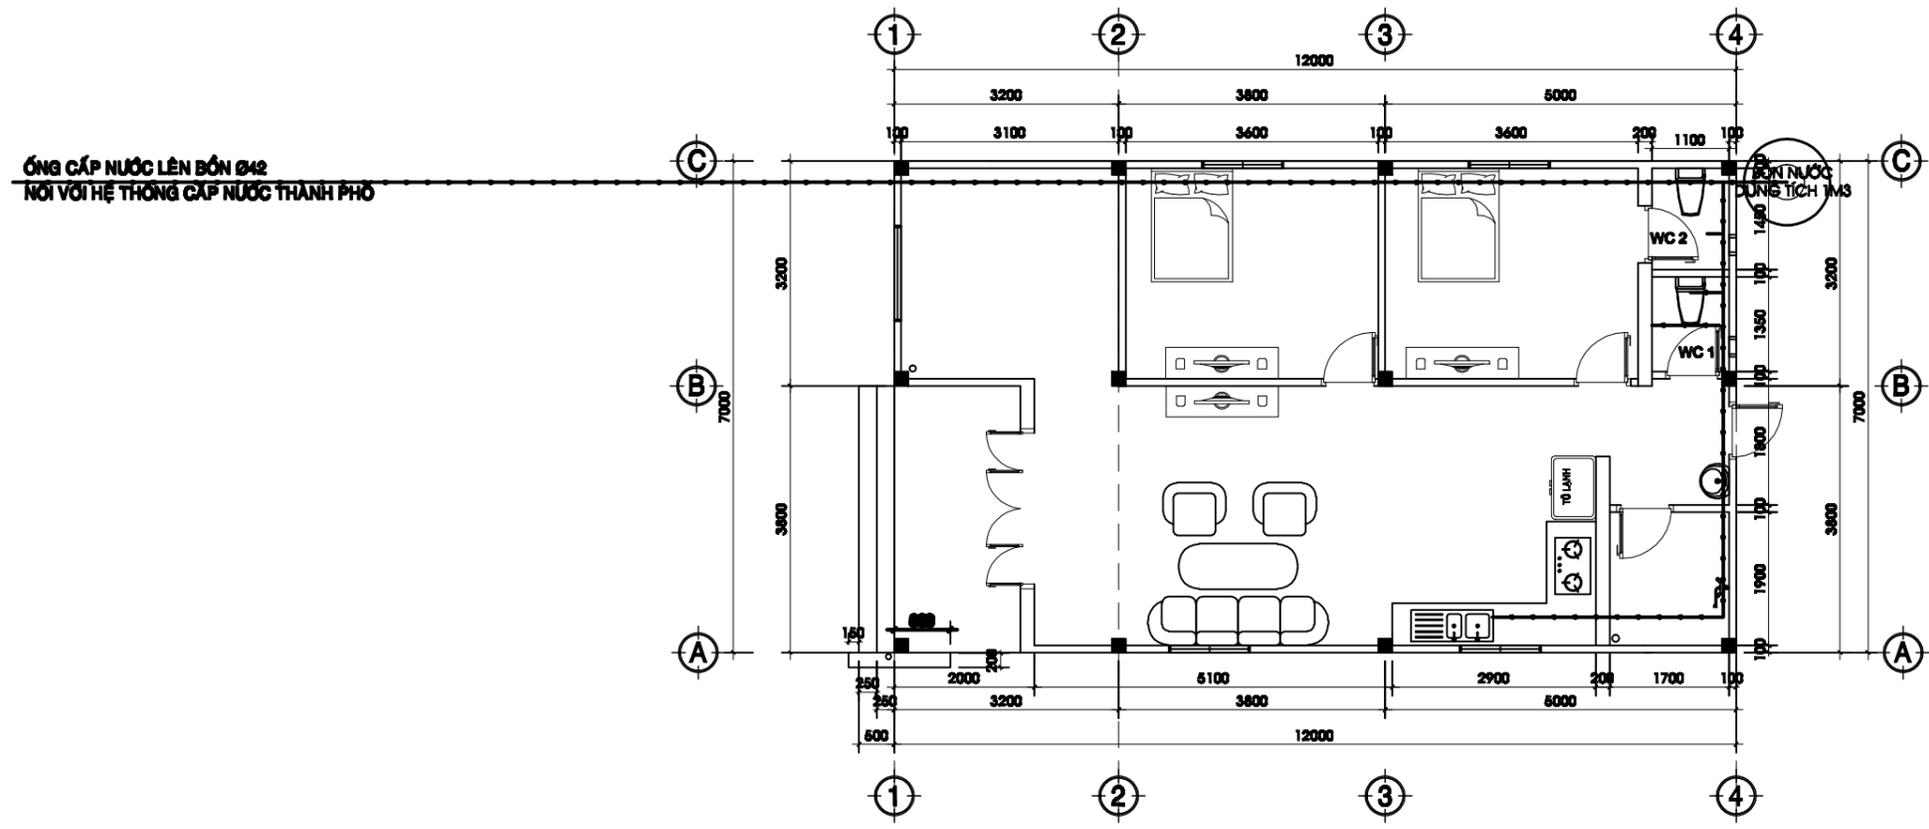

MẶT BẰNG CẤP NƯỚC TRỆT TL: 1/100



BINH AN LE CO.,Ltd

CÔNG TY TNHH TƯ VẤN THIẾT KẾ XÂY DỰNG

BÌNH AN LÊ

Web: xaydungbinhanle.com

Email: xaydungbinhanle@gmail.com

Số 35/211, số 17, KP 3, P.Thống Nhất, Tp. Biên Hòa, BN

Điện thoại: (061)3990.002 - 0974.775.625

Mã số thuế: 3603372821

BẢN CHÚ THÍCH KÍ HIỆU :

STT	KÍ HIỆU	CHÚ THÍCH
1		CB TỔNG 220V / 20A TỚI 60A
2		CB MÁY LẠNH & TỦ LẠNH 220V/20A
3		Ổ CẮM
5		MẶT 1 CÔNG TẮC
6		MẶT 2 CÔNG TẮC
7		MẶT 3 CÔNG TẮC
8		CÔNG TẮC CẦU THANG
9		CÔNG TẮC TIMER
10		JAC CẮM TIVI
11		JAC CẮM ĐIỆN THOẠI
12		ĐỒNG HỒ ĐIỆN
13		HỘP NỐI ĐIỆN TỪNG TẦNG

GHI CHÚ:

- DÂY ĐIỆN SỬ DỤNG LOẠI CADIVI, TAYA LUỒN TRONG ỐNG RUỘT GÀ
- DÂY ĐIỆN THOẠI SỬ DỤNG LOẠI 4 RUỘT(USA) LUỒN TRONG ỐNG RUỘT GÀ
- DÂY ANTEN LOẠI 3V-5C (USA) LUỒN TRONG ỐNG RUỘT GÀ
- PHẢI ĐẶT ỐNG LUỒN DÂY ĐIỆN, ĐIỆN THOẠI VÀ ANTEN TIVI ÂM TƯỜNG VÀ SÀN TRƯỚC, KHI XÂY DỰNG THI CÔNG XONG MỚI KÉO RÃI DÂY
- Ổ CẮM ĐẶT CÁCH SÀN 0.25m KHI KHÔNG CÓ CÔNG TẮC, Ổ CẮM WC ĐẶT CÁCH SÀN 1.2m
- Ổ CẮM BẾP ĐẶT CÁCH BÀN 0.4m
- ĐÈN TRANG TRÍ TƯỜNG ĐẶT CÁCH SÀN 2,5m
- THIẾT BỊ BẢO VỆ SỬ DỤNG LOẠI NATIONAL
- DÂY ANTEN & ĐIỆN THOẠI KHÔNG ĐƯỢC CHẤP NỐI VÀ ĐI RIÊNG LẼ VỚI DÂY ĐIỆN
- DÂY ĐIỆN RA Ổ CẮM PHẢI LỚN HƠN 2.5mm²
- DÂY ĐIỆN RA ĐÈN PHẢI LỚN HƠN HOẶC BẰNG 1.5mm²
- DÂY ĐIỆN MÁY LẠNH PHẢI LỚN HƠN HOẶC BẰNG 3.5mm²
- DÂY ĐIỆN NGUỒN CHÍNH PHẢI LỚN HƠN 6.0mm²
- CÔNG TẮC, Ổ CẮM SỬ DỤNG LOẠI NATIONAL
- CÔNG TẮC, Ổ CẮM KHU VỰC WC SỬ DỤNG LOẠI KHÔNG THẤM NƯỚC

ĐÈN NEON 1 BÓNG 1m2

ĐÈN NEON 1 BÓNG 0,6m

ĐÈN LON ÁNH SÁNG VÀNG

ĐÈN TREO 3 BÓNG

ĐÈN TƯỜNG TRANG TRÍ

ĐÈN HUỖNH QUANG 40W

ĐÈN CHÙM

ĐÈN TRANG TRÍ 3 BÓNG

ĐÈN TRANG TRÍ 2 BÓNG

ĐÈN TRANG TRÍ 1 BÓNG

ĐÈN GƯƠNG WC

ĐÈN LON NỐI 1 BÓNG

ĐÈN TRANG TRÍ 1 BÓNG

ĐÈN CHIẾU SÁNG 2 ĐẦU

ĐÈN ÁP TRẦN

HIỆU CHỈNH

LẦN SỬA	NGÀY SỬA	NỘI DUNG SỬA	NGƯỜI SỬA

GIÁM ĐỐC

Ks. LÊ THANH HẢI

CHỦ TRÌ

Ks. LÊ THANH HẢI

THIẾT KẾ

Ks. Trần Đăng Quang

KIỂM KỸ THUẬT

Ks. Trần Đăng Quang

CHỦ ĐẦU TƯ

Mr. Nguyễn Đình Chuẩn

TÊN CÔNG TRÌNH

CÔNG TRÌNH NHÀ Ở GIA ĐÌNH

ĐỊA ĐIỂM

An Viễn - Đồng Nai

TÊN BẢN VẼ

GHI CHÚ ĐIỆN

BẢN VẼ KỸ THUẬT

HOÀN THÀNH: 08/2025

TỶ LỆ

1/100

BẢN VẼ SỐ

01/Đ



BINH AN LE CO.,Ltd
 CÔNG TY TNHH TƯ VẤN THIẾT KẾ XÂY DỰNG
BÌNH AN LÊ
 Web: xaydungbinhanle.com
 Email: xaydungbinhanle@gmail.com
 Số 35/211, số 17, KP 3, P. Tân Hưng Đông, Tp. Biên Hòa, BN
 Điện thoại: (061) 8990.002 - 0974.775.625
 Mã số thuế: 3603372821

HIỆU CHỈNH			
LẦN SỬA	NGÀY SỬA	NỘI DUNG SỬA	NGƯỜI SỬA

GIÁM ĐỌC

 Ks. LÊ THANH HẢI

CHỦ TRÌ

 Ks. LÊ THANH HẢI

THIẾT KẾ

 Ks. Trần Đăng Quang

KIỂM KỸ THUẬT


 Ks. Trần Đăng Quang

CHỦ ĐẦU TƯ


 Mr. Nguyễn Đình Chuẩn

TÊN CÔNG TRÌNH
 CÔNG TRÌNH NHÀ Ở GIA ĐÌNH
ĐỊA ĐIỂM
 An Viễn - Đồng Nai
TÊN BẢN VẼ
 MB ĐIỆN - CHIẾU SÁNG TRỆT
BẢN VẼ KỸ THUẬT
 HOÀN THÀNH: 09/2025

TỶ LỆ	BẢN VẼ SỐ
1/100	02/Đ

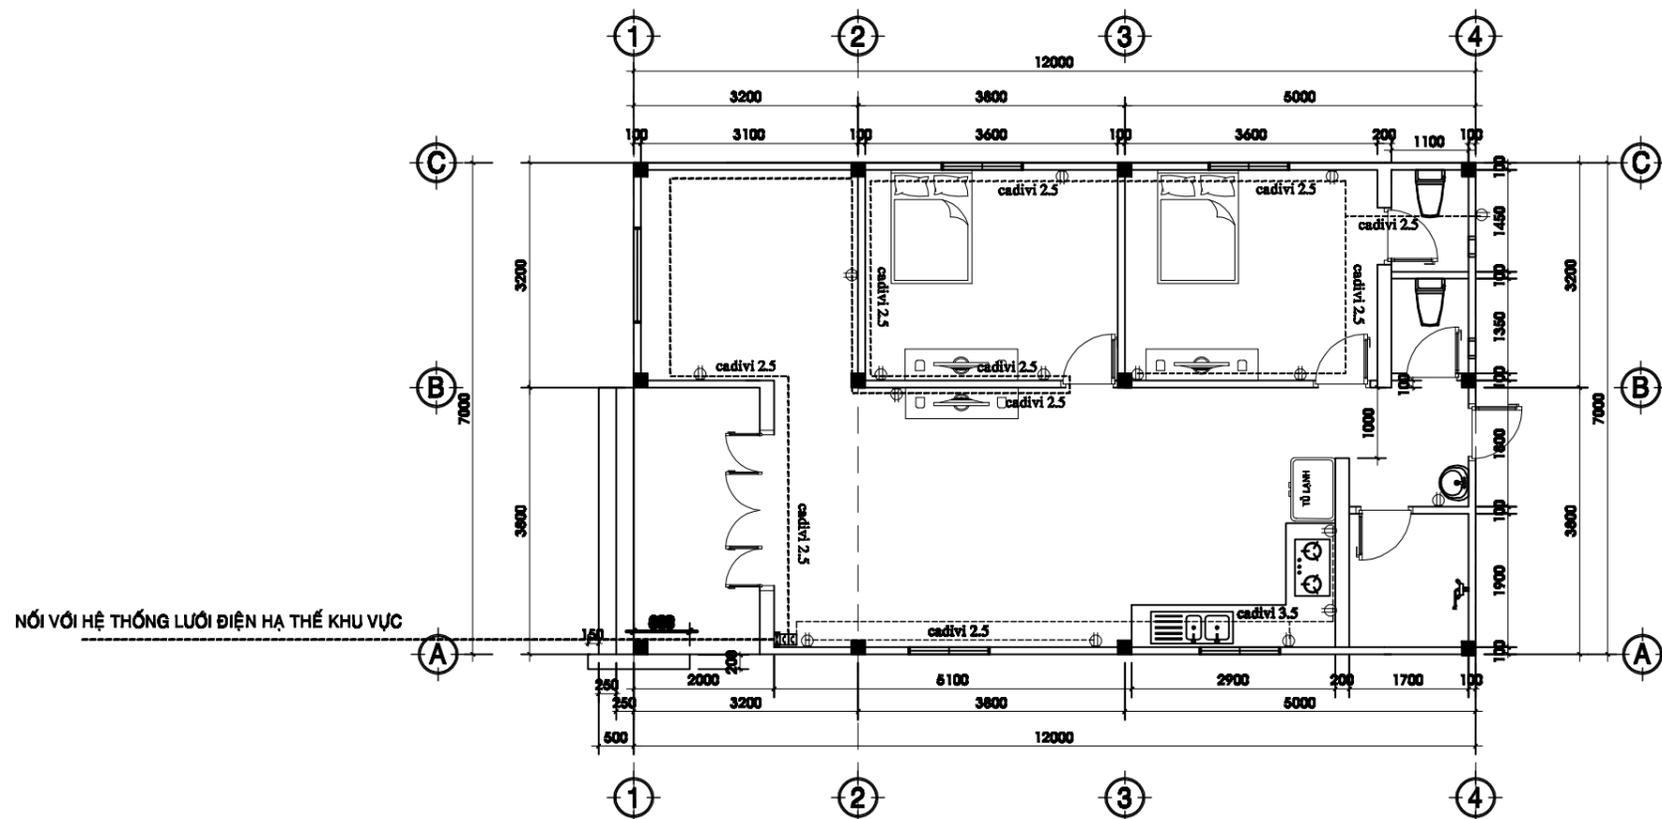

MẶT BẰNG BỐ TRÍ DÂY ĐIỆN TRỆT TL: 1/100

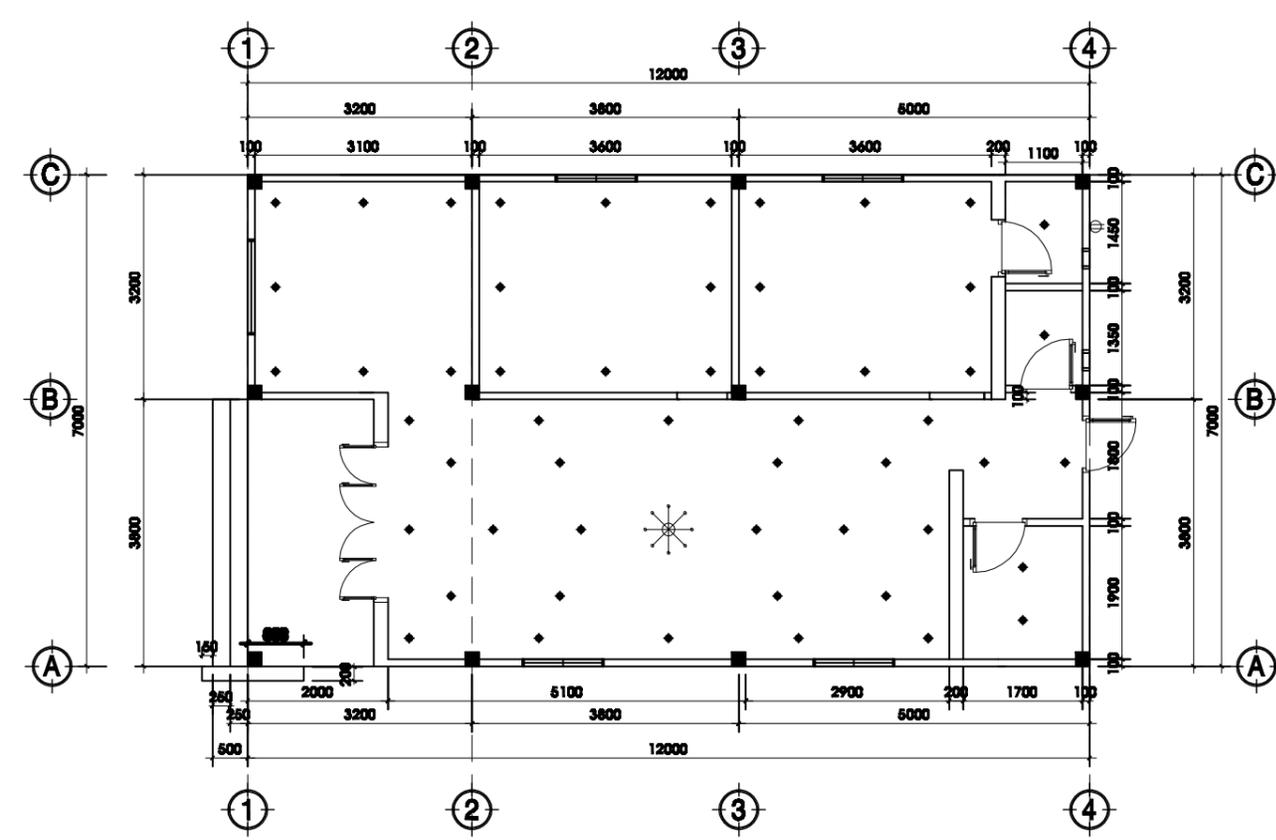

MẶT BẰNG CHIẾU SÁNG TRỆT TL: 1/100

*** GHI CHÚ:**
 - NGUỒN CẤP ĐIỆN CHO WIFI VÀ CAMERA ĐỘC LẬP TỪ HỆ THỐNG LƯỚI ĐIỆN KHU VỰC KHÔNG QUA CB TẦNG CÔNG TRÌNH
 - VỊ TRÍ ĐẶT CAMERA VÀ MODEL WIFI THEO YÊU CẦU CỦA CHỦ NHÀ



BINH AN LE CO.,Ltd
 CÔNG TY TNHH TƯ VẤN THIẾT KẾ XÂY DỰNG
BÌNH AN LÊ
 Web: xaydungbinhanle.com
 Email: xaydungbinhanle@gmail.com
 Số 35/211, số 17, KP 3, P. Tân Hưng Đông, Tp. Biên Hòa, BN
 Điện thoại: (061) 3990.002 - 0974.775.625
 Mã số thuế: 3603372821

HIỆU CHỈNH			
LẦN SỬA	NGÀY SỬA	NỘI DUNG SỬA	NGƯỜI SỬA

GIÁM ĐỐC

 Ks. LÊ THANH HẢI

CHỦ TRÌ

 Ks. LÊ THANH HẢI

THIẾT KẾ

 Ks. Trần Đăng Quang

KIỂM KỸ THUẬT

 Ks. Trần Đăng Quang

CHỦ ĐẦU TƯ

 Mr. Nguyễn Đình Chuẩn

TÊN CÔNG TRÌNH

 CÔNG TRÌNH NHÀ Ở GIA ĐÌNH

ĐỊA ĐIỂM

 An Viễn - Đồng Nai


TÊN BẢN VẼ

 MB ĐIỆN LẠNH

BẢN VẼ KỸ THUẬT

HOÀN THÀNH: 09/2025


TỶ LỆ 1/100	BẢN VẼ SỐ 03/Đ
-----------------------	--------------------------

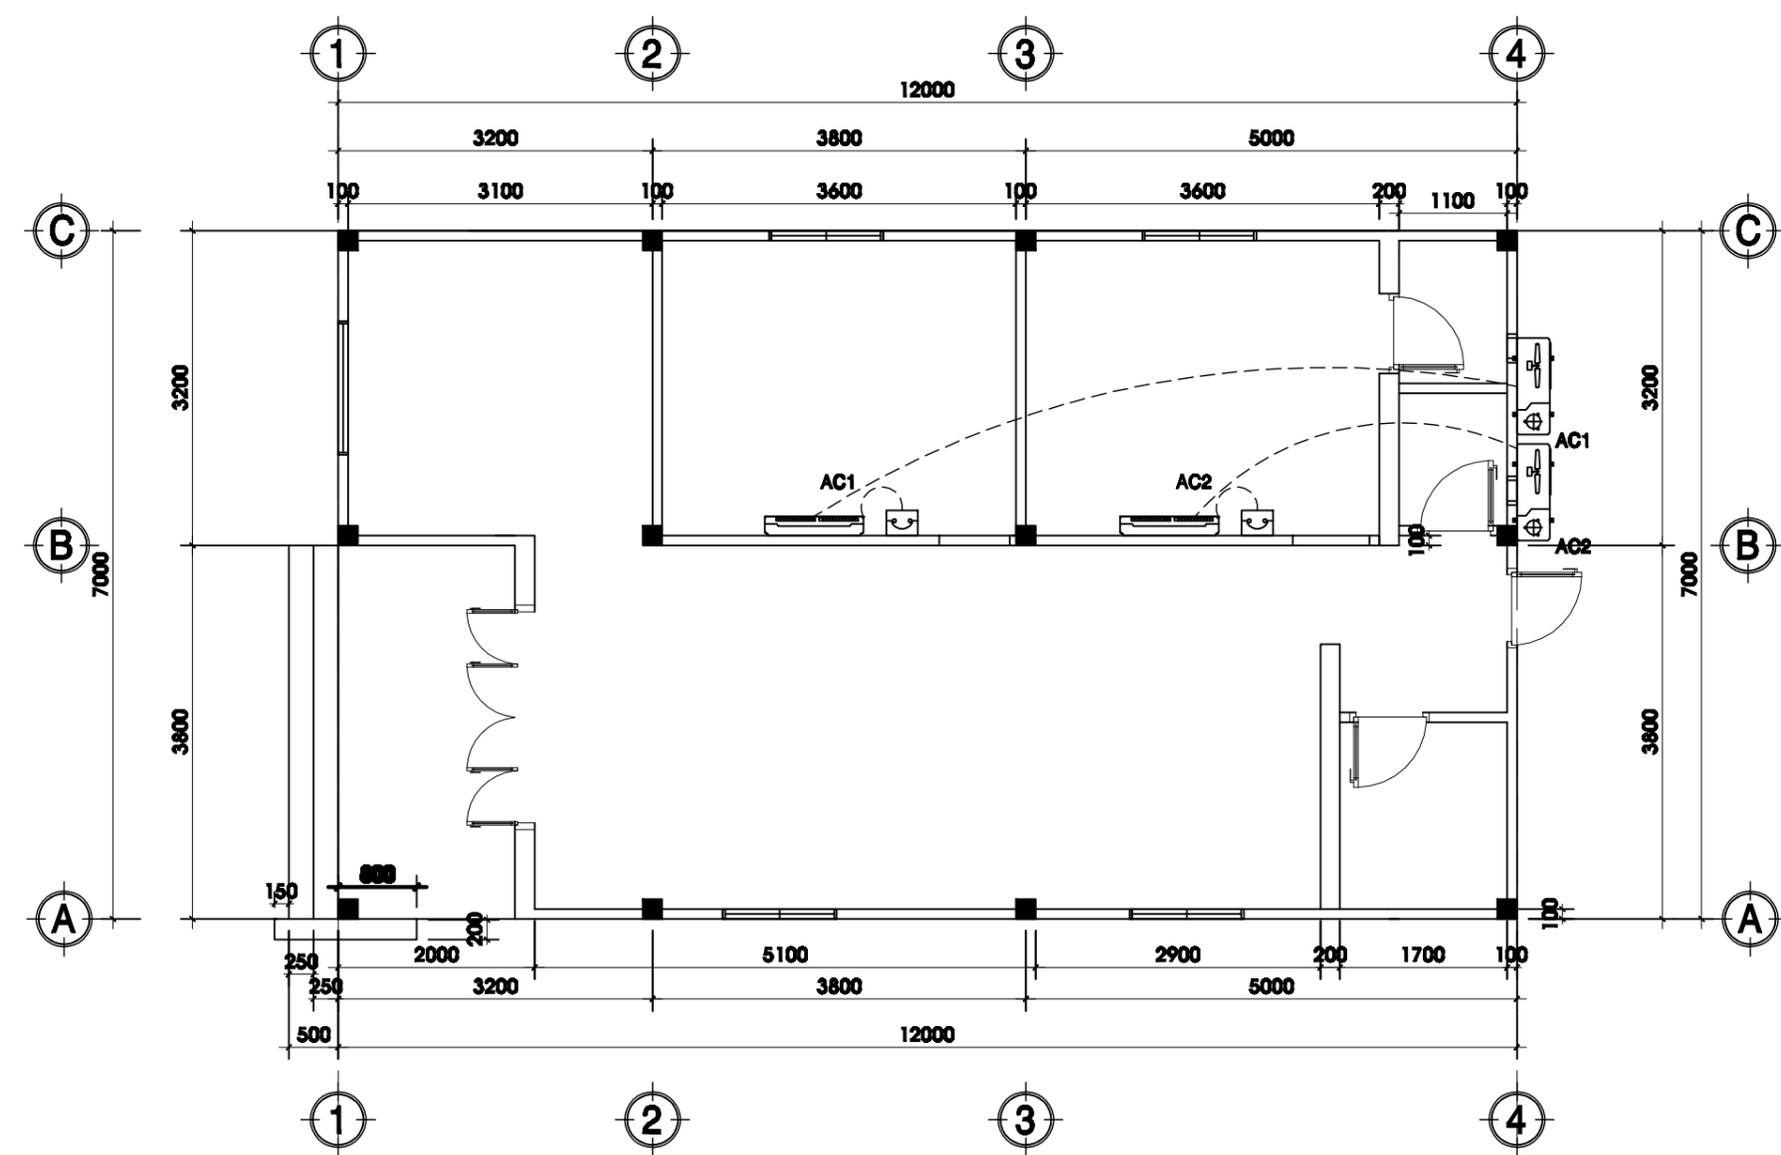


MẶT BẰNG BỐ TRÍ ĐIỆN LẠNH TL: 1/100

GHI CHÚ :

AC1 : 1,0Hp

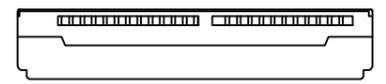

AC2 : 1,0Hp

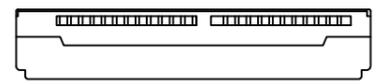



BINH AN LE CO.,Ltd
 CÔNG TY TNHH TƯ VẤN THIẾT KẾ XÂY DỰNG
BÌNH AN LÊ
 Web: xaydungbinhanle.com
 Email: xaydungbinhanle@gmail.com
 Số 35/211, số 17, KP 3, P. Tân Hưng Đông, Tp. Biên Hòa, BN
 Điện thoại: (061) 3990.002 - 0974.775.625
 Mã số thuế: 3603372821

HIỆU CHỈNH			
LẦN SỬA	NGÀY SỬA	NỘI DUNG SỬA	NGƯỜI SỬA

GIÁM ĐỐC

Ks. LÊ THANH HẢI

CHỦ TRÌ

Ks. LÊ THANH HẢI

THIẾT KẾ

Ks. Trần Đăng Quang

KIỂM KỸ THUẬT

Ks. Trần Đăng Quang

CHỦ ĐẦU TƯ

Mr. Nguyễn Đình Chuẩn

TÊN CÔNG TRÌNH

CÔNG TRÌNH NHÀ Ở GIA ĐÌNH

ĐỊA ĐIỂM

An Viễn - Đồng Nai


TÊN BẢN VẼ

MB. MÓNG

BẢN VẼ KỸ THUẬT

HOÀN THÀNH: 09/2025

TỶ LỆ	BẢN VẼ SỐ
1/100	01/KC

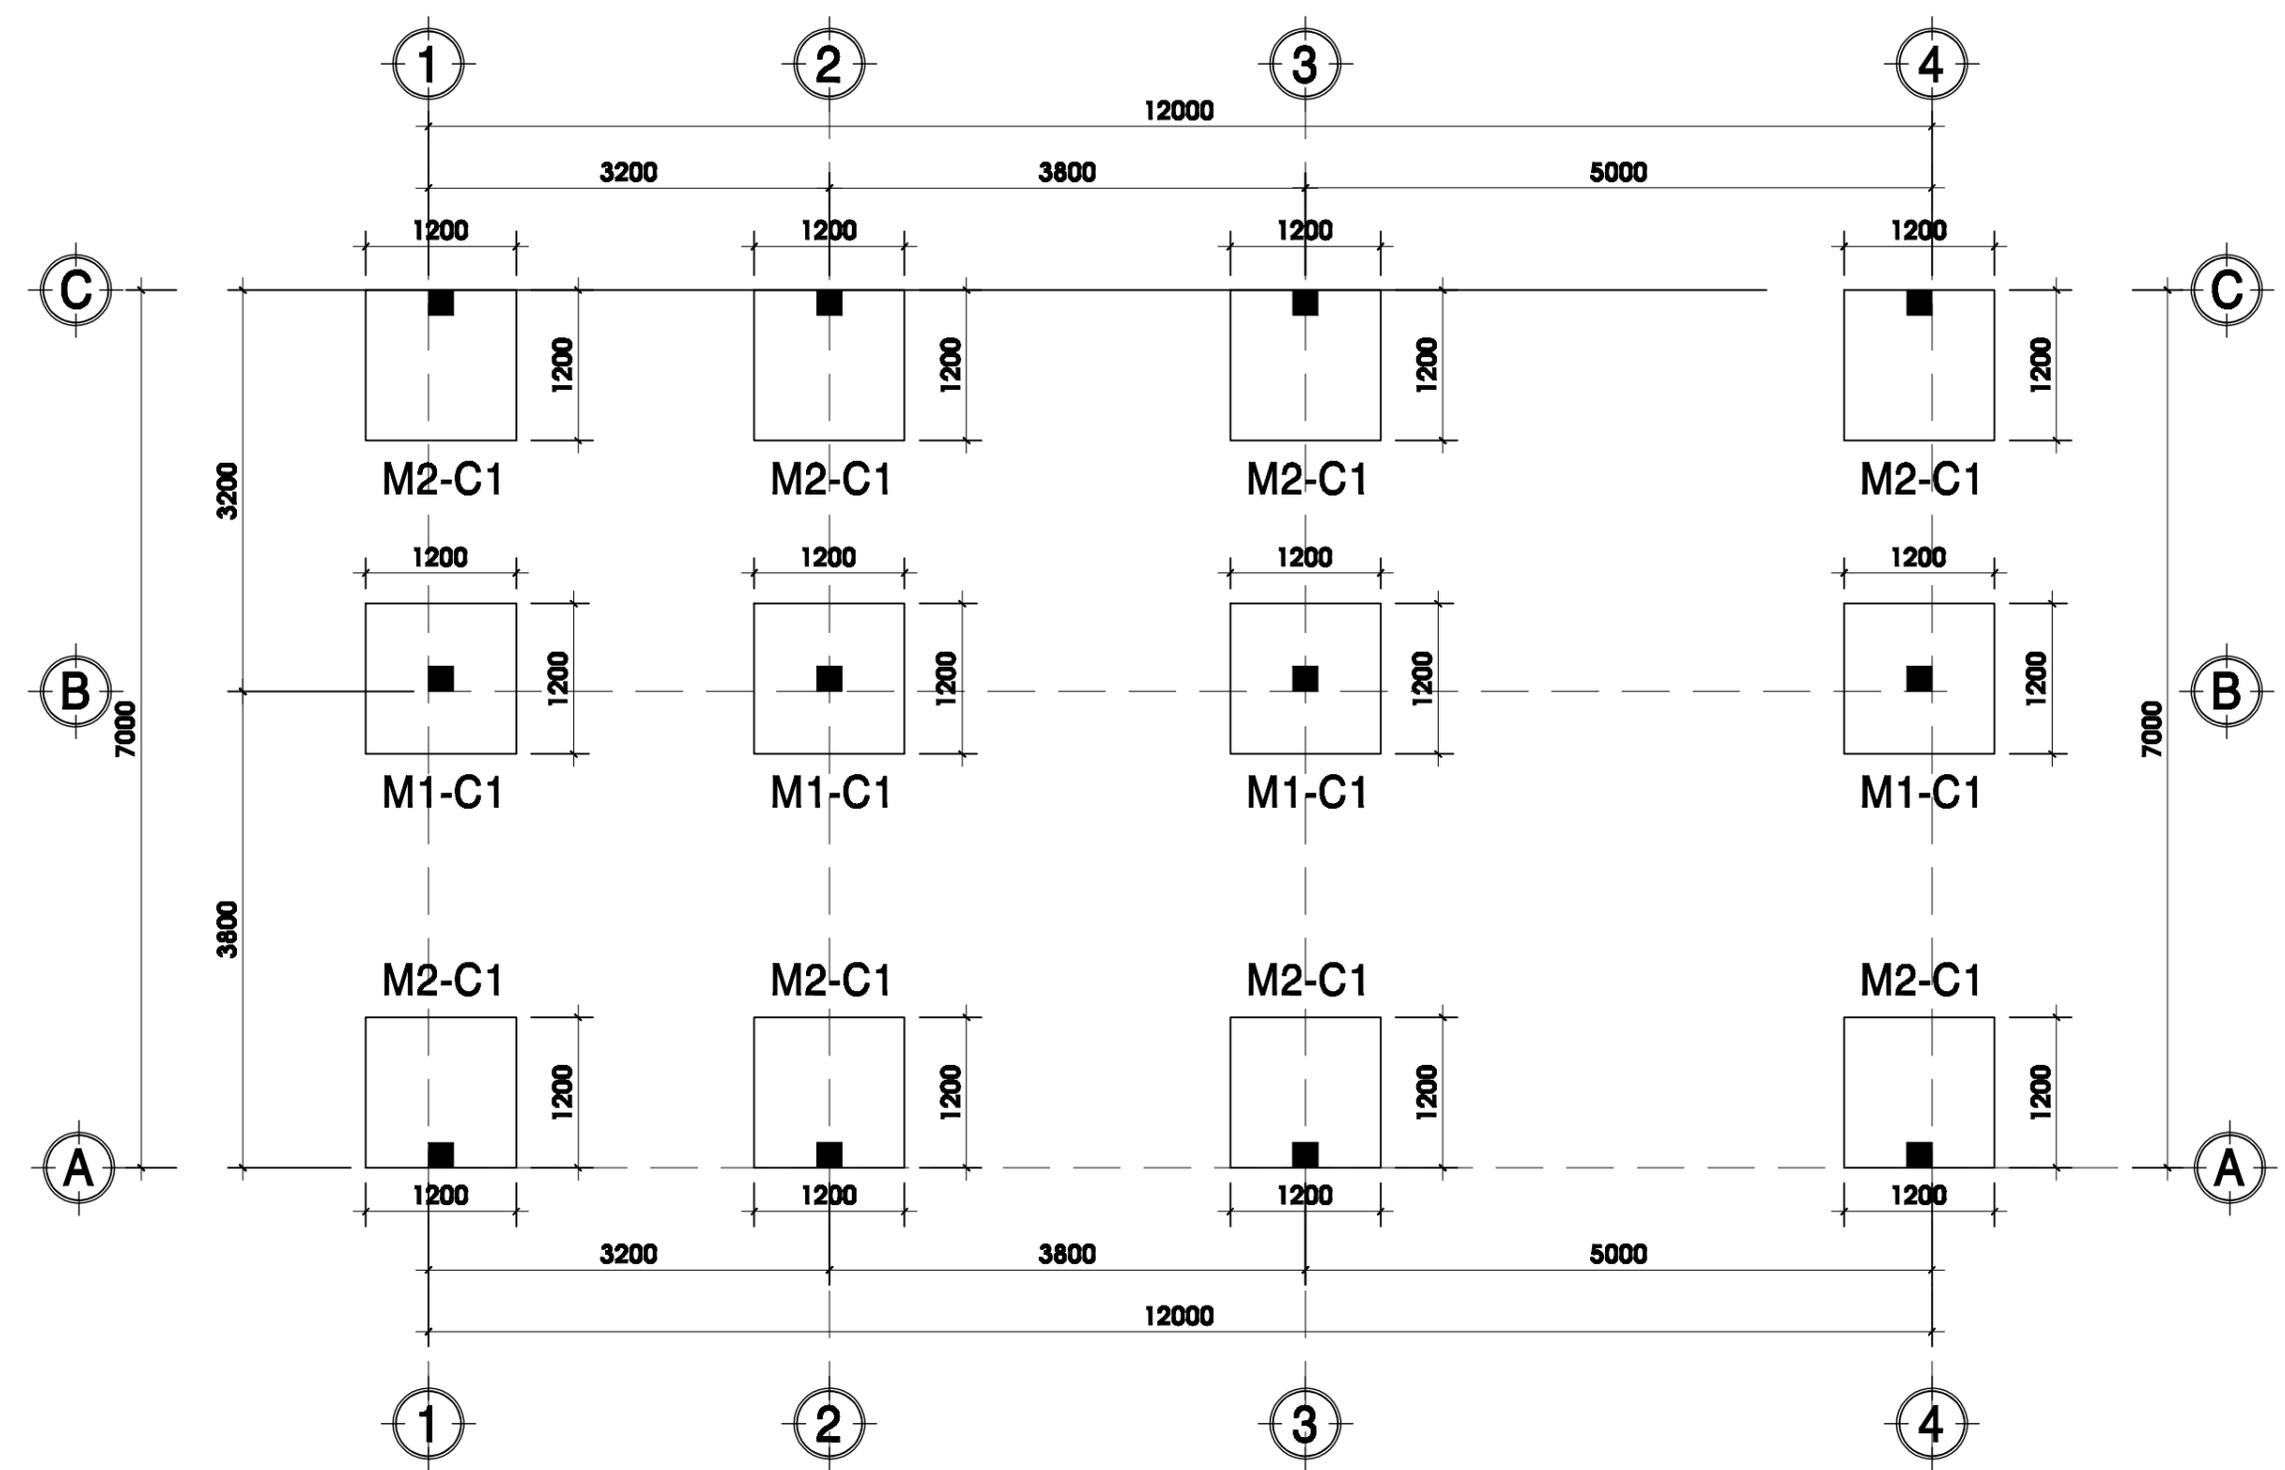

MẶT BẰNG BỐ TRÍ MÓNG TL: 1/100



BINH AN LE CO.,Ltd
 CÔNG TY TNHH TƯ VẤN THIẾT KẾ XÂY DỰNG
BÌNH AN LÊ
 Web: xaydungbinhanle.com
 Email: xaydungbinhanle@gmail.com
 Số 35/211, số 17, KP 3, P. Tân Hưng Đông, Tp. Biên Hòa, BN
 Điện thoại: (061) 3990.002 - 0974.775.625
 Mã số thuế: 3603372821

HIỆU CHỈNH			
LẦN SỬA	NGÀY SỬA	NỘI DUNG SỬA	NGƯỜI SỬA

GIÁM ĐỐC

Ks. LÊ THANH HẢI

CHỦ TRÌ

Ks. LÊ THANH HẢI

THIẾT KẾ

Ks. Trần Đăng Quang

KIỂM KỸ THUẬT

Ks. Trần Đăng Quang

CHỦ ĐẦU TƯ

Mr. Nguyễn Đình Chuẩn

TÊN CÔNG TRÌNH

CÔNG TRÌNH NHÀ Ở GIA ĐÌNH

ĐỊA ĐIỂM

An Viễn - Đồng Nai



TÊN BẢN VẼ

CHI TIẾT MÓNG



BẢN VẼ KỸ THUẬT

HOÀN THÀNH: 09/2025

TỶ LỆ	BẢN VẼ SỐ
1/100	02/KC

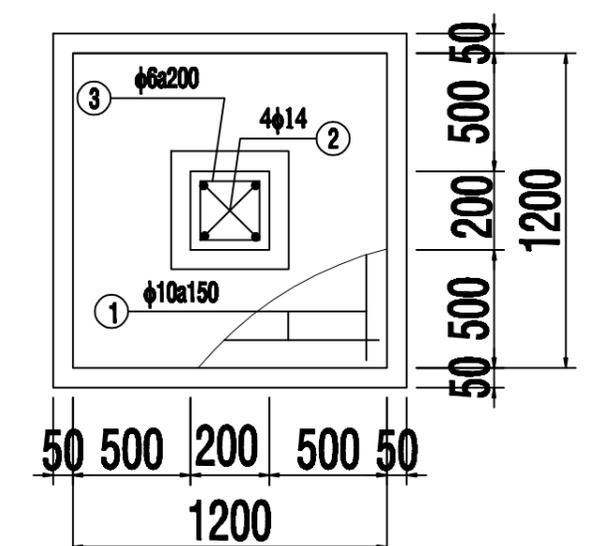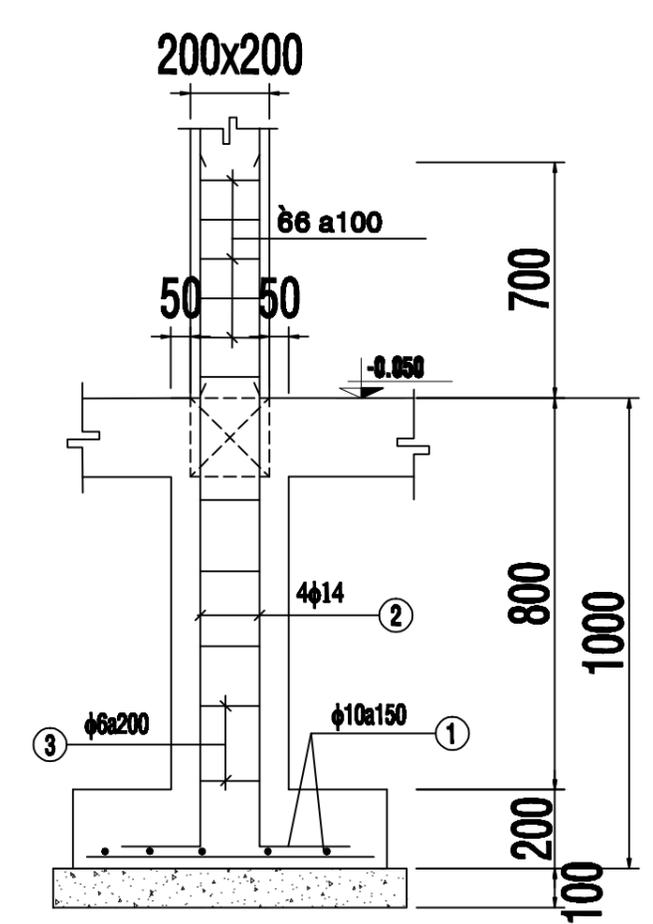


MÓNG M1
(SL=04; TL=1/25)

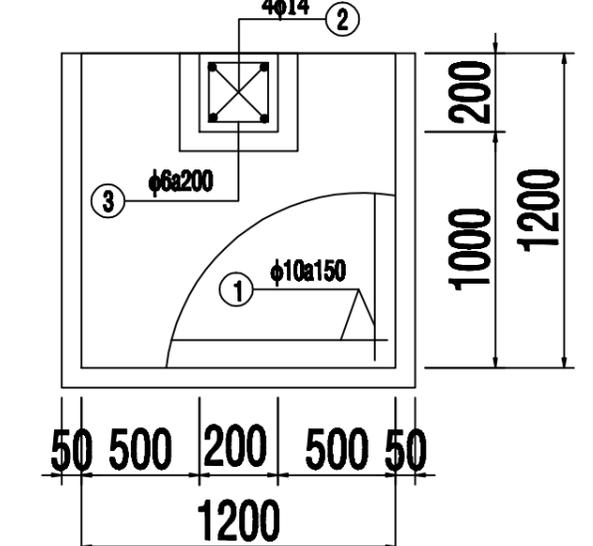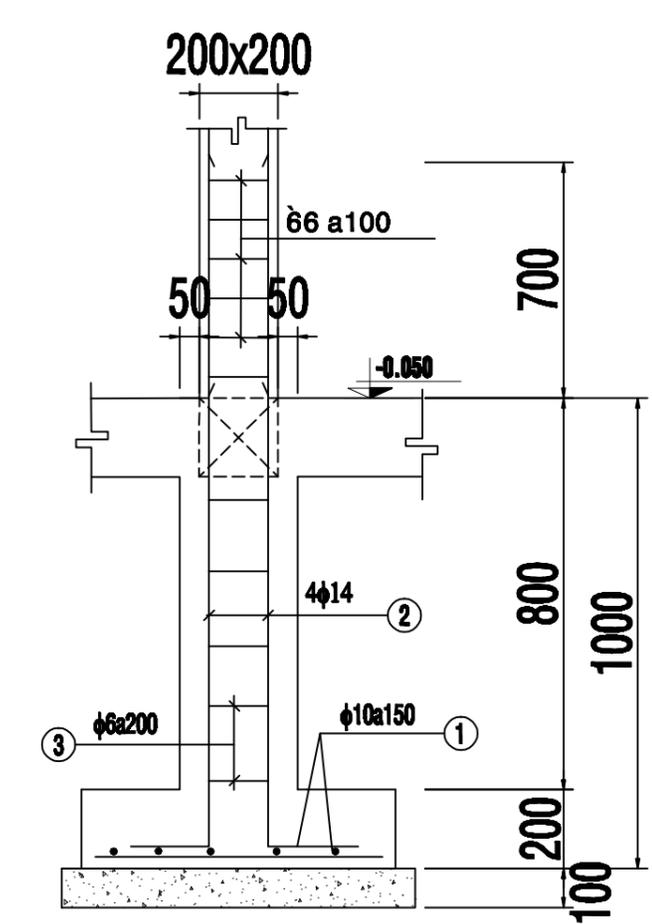


MÓNG M2
(SL=08; TL=1/25)




BINH AN LE CO.,Ltd
 CÔNG TY TNHH TƯ VẤN THIẾT KẾ XÂY DỰNG
BÌNH AN LÊ
 Web: xaydungbinhanle.com
 Email: xaydungbinhanle@gmail.com
 Số 35/211, số 17, KP 3, P. Tân Hưng Đông, Tp. Biên Hòa, BN
 Điện thoại: (061) 3990.002 - 0974.775.625
 Mã số thuế: 3603372821

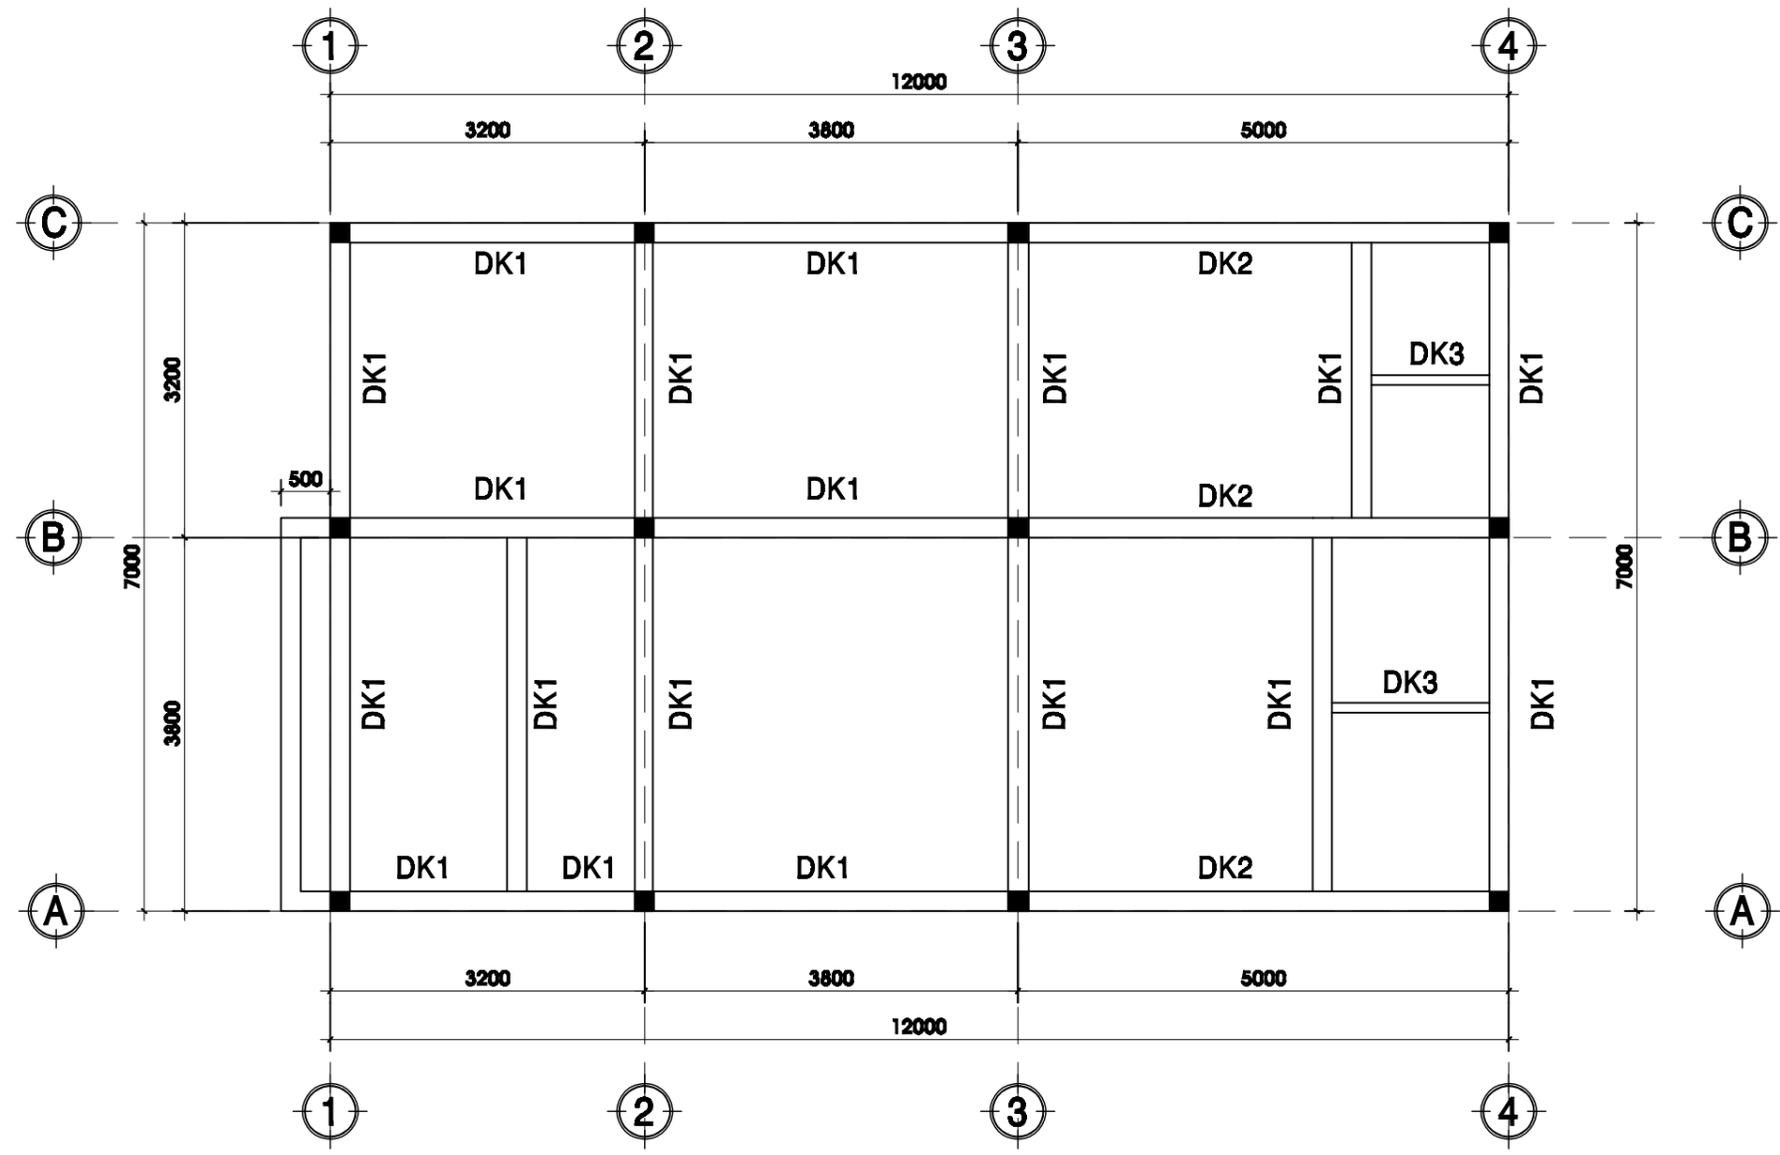


MẶT BẰNG BỐ TRÍ ĐÀ KIÈNG TL: 1/100

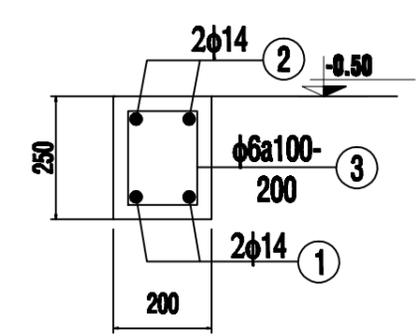

DẦM DK1
TL=1/20

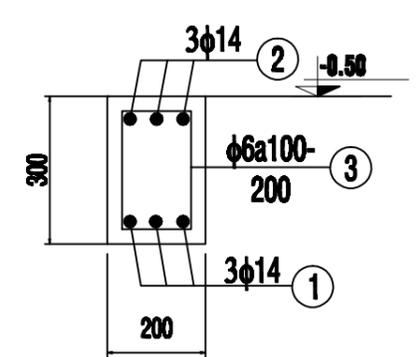

DẦM DK2
TL=1/20

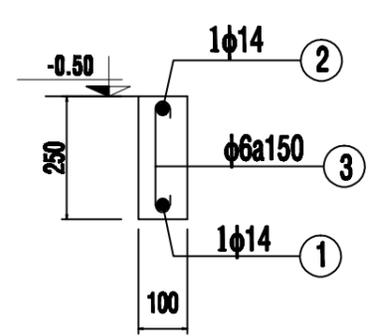

DẦM DK3
TL=1/20

HIỆU CHỈNH

LẦN SỬA	NGÀY SỬA	NỘI DUNG SỬA	NGƯỜI SỬA

GIÁM ĐỐC

Ks. LÊ THANH HẢI

CHỦ TRÌ

Ks. LÊ THANH HẢI

THIẾT KẾ

Ks. Trần Đăng Quang

KIỂM KỸ THUẬT

Ks. Trần Đăng Quang

CHỦ ĐẦU TƯ

Mr. Nguyễn Đình Chuẩn

TÊN CÔNG TRÌNH

CÔNG TRÌNH NHÀ Ở GIA ĐÌNH

ĐỊA ĐIỂM

An Viễn - Đồng Nai

TÊN BẢN VẼ

MB ĐÀ KIÈNG

BẢN VẼ KỸ THUẬT

HOÀN THÀNH: 09/2025

TỶ LỆ


1/100

BẢN VẼ SỐ


03/KC




BINH AN LE CO.,Ltd
 CÔNG TY TNHH TƯ VẤN THIẾT KẾ XÂY DỰNG
BÌNH AN LÊ
 Web: xaydungbinhanle.com
 Email: xaydungbinhanle@gmail.com
 Số 35/211, số 17, KP 3, P. Tân Hưng Đông, Tp. Biên Hòa, BN
 Điện thoại: (061) 3990.002 - 0974.775.625
 Mã số thuế: 3603372821

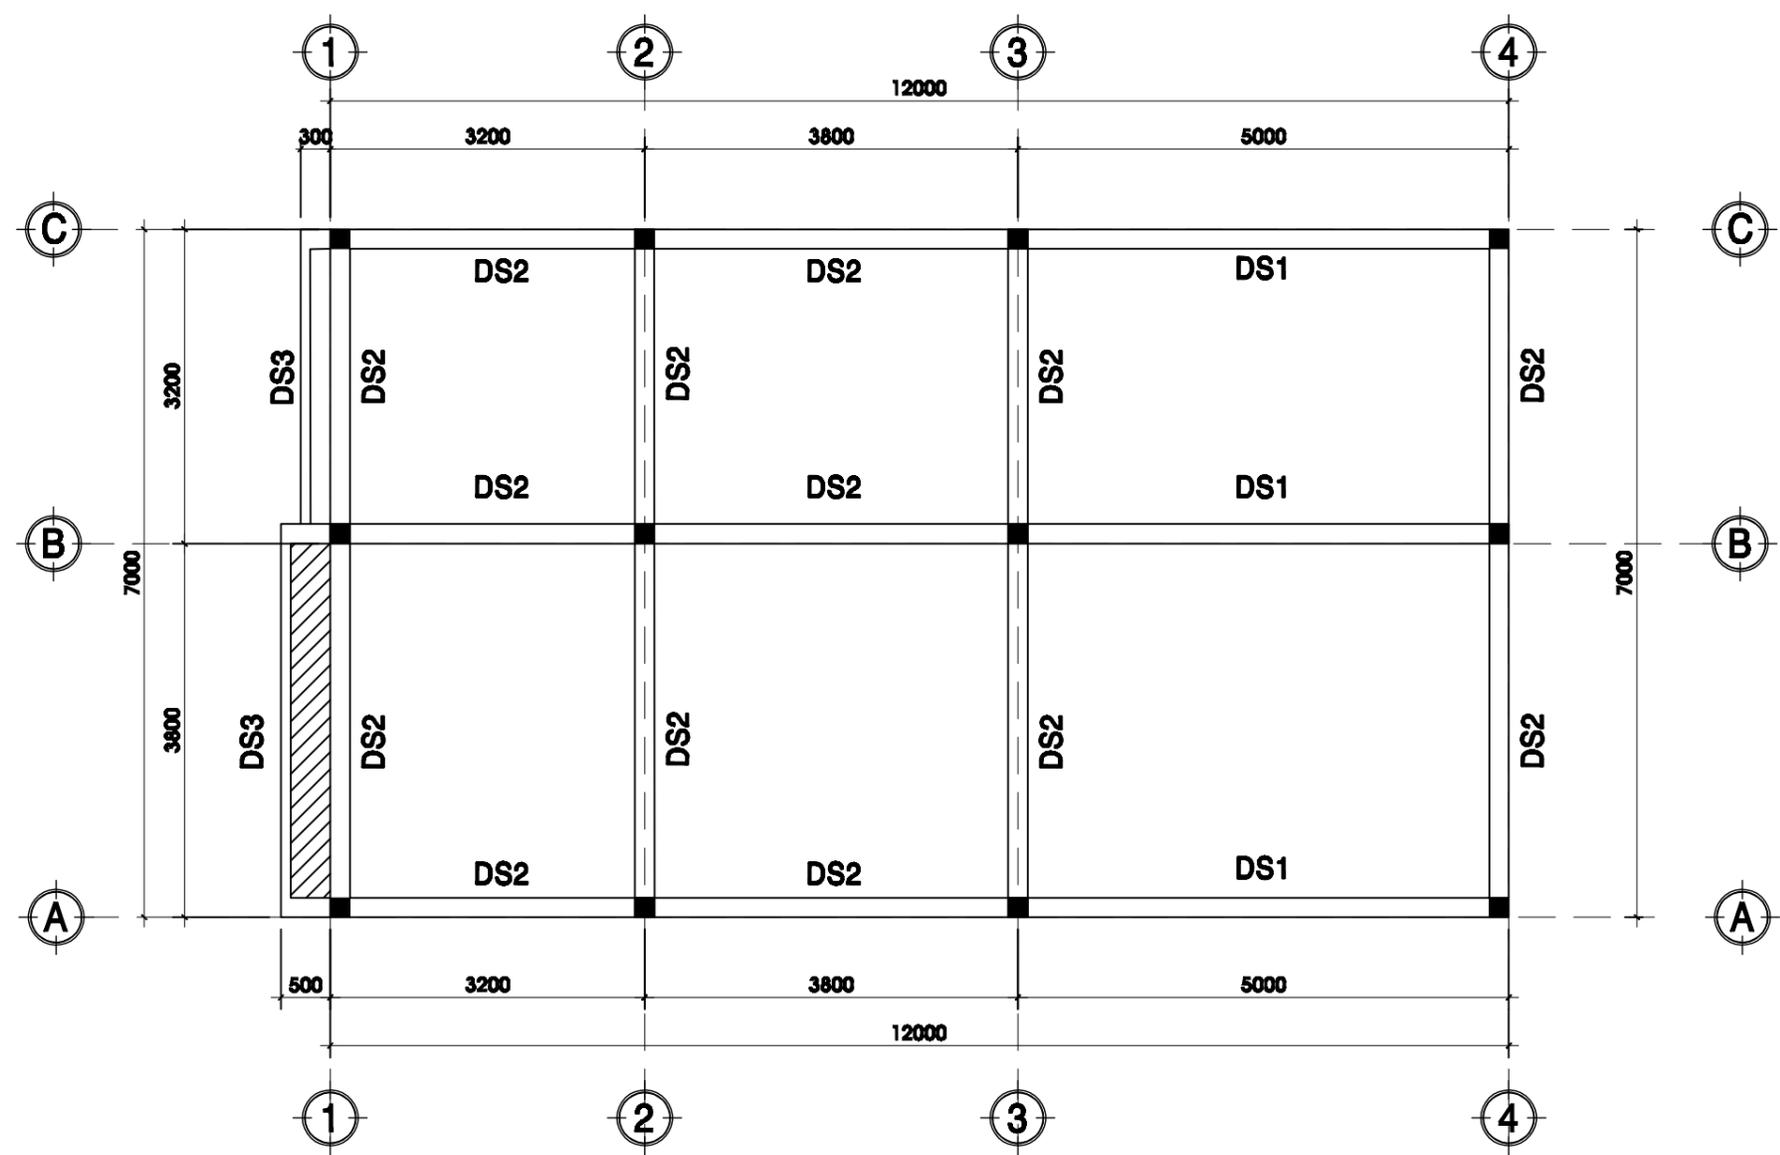


MẶT BẰNG BỐ TRÍ DẦM MÁI TL: 1/100

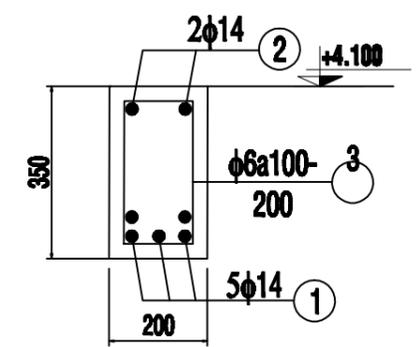


DS1 BỤNG
TL=1/20

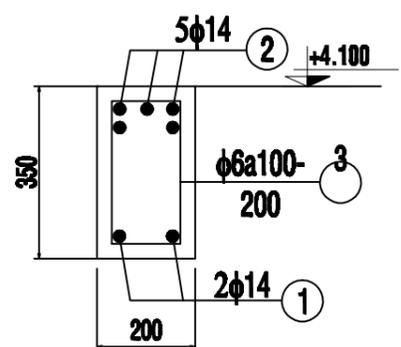


DS1 GÓI
TL=1/20

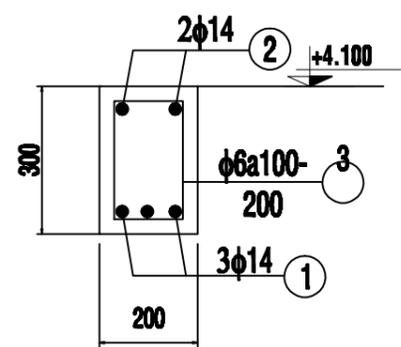

DS2 BỤNG
TL=1/20

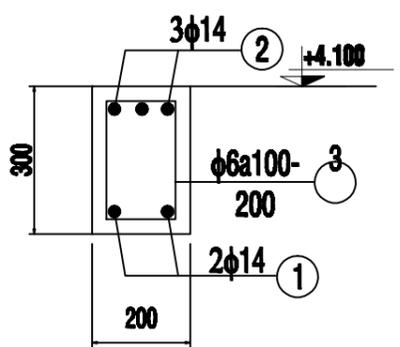

DS2 GÓI
TL=1/20

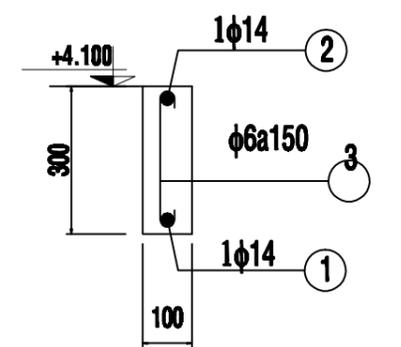

DẦM DS3
TL=1/20

HIỆU CHỈNH

LẦN SỬA	NGÀY SỬA	NỘI DUNG SỬA	NGƯỜI

GIÁM ĐỐC

Ks. LÊ THANH HẢI

CHỦ TRÌ

Ks. LÊ THANH HẢI

THIẾT KẾ

Ks. Trần Đăng Quang

KIỂM KỸ THUẬT

Ks. Trần Đăng Quang

CHỦ ĐẦU TƯ

Mr. Nguyễn Đình Chuẩn

TÊN CÔNG TRÌNH

CÔNG TRÌNH NHÀ Ở GIA ĐÌNH

ĐỊA ĐIỂM

An Viễn - Đồng Nai


TÊN BẢN VẼ

MB DẦM SÀN MÁI

BẢN VẼ KỸ THUẬT

HOÀN THÀNH: 09/2025

TỶ LỆ	BẢN VẼ SỐ
1/100	04/KC

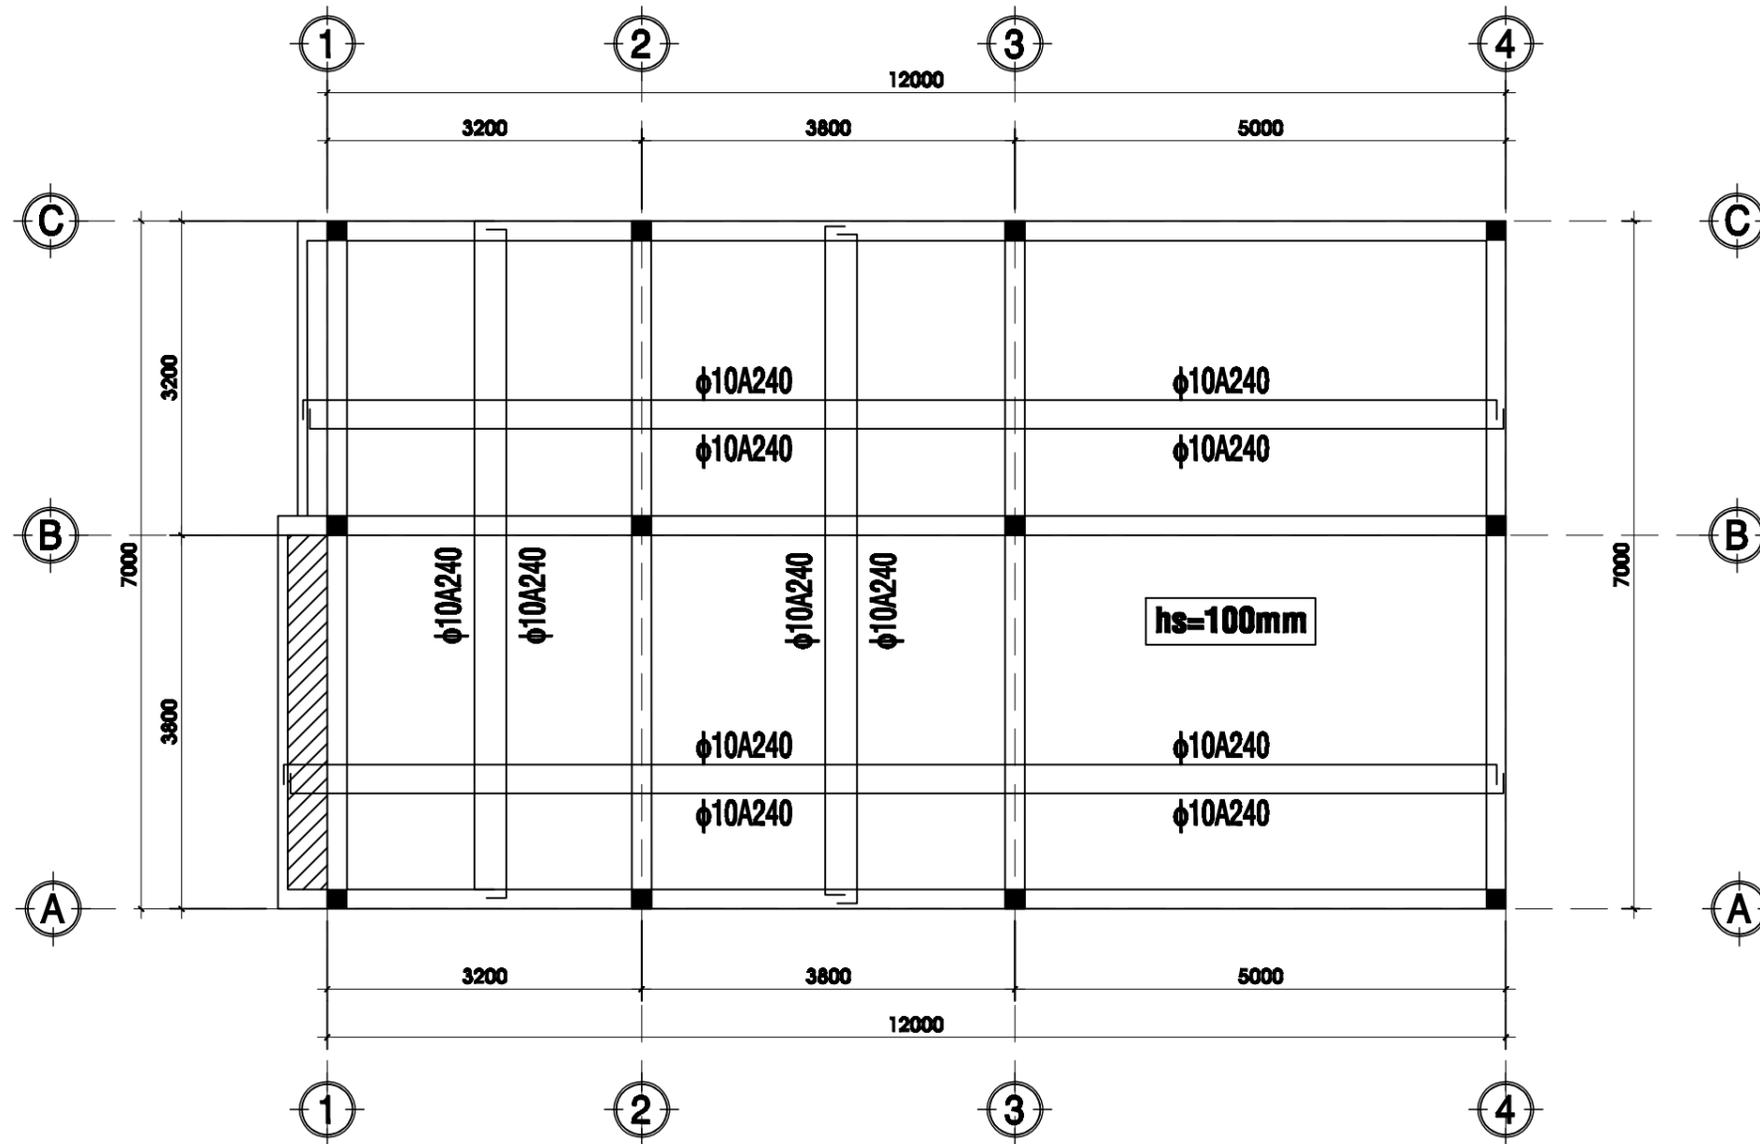

MẶT BẰNG BỐ TRÍ THÉP SÀN MÁI TL: 1/100

*** GHI CHÚ: SẮT SÀN 2 LỚP ĐAN SO LE, MỖI LỚP KHOẢNG CÁCH 24CM**



BINH AN LE CO.,Ltd

CÔNG TY TNHH TƯ VẤN THIẾT KẾ XÂY DỰNG

BÌNH AN LÊ

Web: xaydungbinhanle.com

Email: xaydungbinhanle@gmail.com

Số 35/211, số 17, KP 3, P. Tân Cảng Sài, Tp. Bình Hòa, BN

Điện thoại: (061) 9990.002 - 0974.775.625

Mã số thuế: 3603372821

HIỆU CHỈNH

LẦN SỬA	NGÀY SỬA	NỘI DUNG SỬA	NGƯỜI

GIÁM ĐỐC

Ks. LÊ THANH HẢI

CHỦ TRÌ

Ks. LÊ THANH HẢI

THIẾT KẾ

Ks. Trần Đăng Quang

KIỂM KỸ THUẬT

Ks. Trần Đăng Quang

CHỦ ĐẦU TƯ

Mr. Nguyễn Đình Chuẩn

TÊN CÔNG TRÌNH

CÔNG TRÌNH NHÀ Ở GIA ĐÌNH

ĐỊA ĐIỂM

An Viễn - Đồng Nai

TÊN BẢN VẼ

MB THÉP SÀN MÁI

BẢN VẼ KỸ THUẬT

HOÀN THÀNH: 09/2025

TỶ LỆ

1/100

BẢN VẼ SỐ

05/KC