

**BINH AN LE CO.,Ltd**

CÔNG TY TNHH TƯ VẤN THIẾT KẾ XÂY DỰNG

**BÌNH AN LÊ**

Web: xaydungbinhanle.com

Email: xaydungbinhanle@gmail.com

Số 35/211, tổ 17, KP 5, P.Tràng Đa, Tp. Biên Hòa, BN

Điện thoại: (06) 3990.002 - 0974.775.625

Mã số thuế: 360372021

**HIỆU CHÍNH**

LẦN SỬA	NGÀY SỬA	NỘI DUNG SỬA	NGƯỜI

**GIÁM ĐỐC**

Ks. LÊ THANH HẢI

**CHỦ TRÌ**

Ks. Huỳnh Quốc Tuấn

**THIẾT KẾ**

Ks. Huỳnh Quốc Tuấn

**KIỂM KỸ THUẬT**

Ks. Huỳnh Quốc Tuấn

**CHỦ ĐẦU TƯ**

Mr. Tô Văn Hùng

**TÊN CÔNG TRÌNH**

CÔNG TRÌNH NHÀ Ở GIA ĐÌNH

**ĐỊA ĐIỂM**

Vĩnh An - Vĩnh Cửu - Đồng Nai

**TÊN BẢN VẼ**

**PHỐI CẢNH KIẾN TRÚC**

BẢN VẼ PHỐI CẢNH


HOÀN THÀNH: 08/2025

**TỶ LỆ**

1/100

**BẢN VẼ SỐ**

01/KT

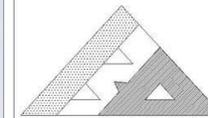

**BINH AN LE CO.,Ltd**

CÔNG TY TNHH TƯ VẤN THIẾT KẾ XÂY DỰNG

**BÌNH AN LÊ**

Web: xaydungbinhanle.com

Email: xaydungbinhanle@gmail.com

Số 35/211, ô 17, k.p 5, P.Tràng Đa, Tp. Biên Hòa, BN

Điện thoại: (063) 3990.802 - 0974.775.625

Mã số thuế: 360372021

**HIỆU CHÍNH**

LẦN SỬA	NGÀY SỬA	NỘI DUNG SỬA	NGƯỜI

**GIÁM ĐỐC**

Ks. LÊ THANH HẢI

**CHỦ TRÌ**

Ks. Huỳnh Quốc Tuấn

**THIẾT KẾ**

Ks. Huỳnh Quốc Tuấn

**KIỂM KỸ THUẬT**

Ks. Huỳnh Quốc Tuấn

**CHỦ ĐẦU TƯ**

Mr. Tô Văn Hùng

**TÊN CÔNG TRÌNH**

CÔNG TRÌNH NHÀ Ở GIA ĐÌNH

**ĐỊA ĐIỂM**

Vĩnh An - Vĩnh Cửu - Đồng Nai

**TÊN BẢN VẼ**

**PHỐI CẢNH KIẾN TRÚC**

BẢN VẼ PHỐI CẢNH


HOÀN THÀNH: 08/2025

**TỶ LỆ**

1/100

**BẢN VẼ SỐ**

01/KT

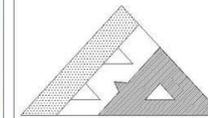

**BINH AN LE CO.,Ltd**

CÔNG TY TNHH TƯ VẤN THIẾT KẾ XÂY DỰNG

**BÌNH AN LÊ**

Web: xaydungbinhanle.com

Email: xaydungbinhanle@gmail.com

Số 35/211, tổ 17, KP 5, P.Tràng Đa, TP. Biên Hòa, BN

Điện thoại: (063) 3990.802 - 0974.775.625

Mã số thuế: 360372821

**HIỆU CHÍNH**

LẦN SỬA	NGÀY SỬA	NỘI DUNG SỬA	NGƯỜI

**GIÁM ĐỐC**

Ks. LÊ THANH HẢI

**CHỦ TRÌ**

Ks. Huỳnh Quốc Tuấn

**THIẾT KẾ**

Ks. Huỳnh Quốc Tuấn

**KIỂM KỸ THUẬT**

Ks. Huỳnh Quốc Tuấn

**CHỦ ĐẦU TƯ**

Mr. Tô Văn Hùng

**TÊN CÔNG TRÌNH**

CÔNG TRÌNH NHÀ Ở GIA ĐÌNH

**ĐỊA ĐIỂM**

Vinh An - Vinh Cửu - Đồng Nai

**TÊN BẢN VẼ**

**PHỐI CẢNH KIẾN TRÚC**

BẢN VẼ PHỐI CẢNH


HOÀN THÀNH: 08/2025

**TỶ LỆ**

1/100

**BẢN VẼ SỐ**

01/KT

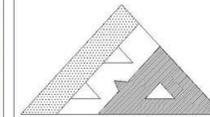

**BINH AN LE CO.,Ltd**

CÔNG TY TNHH TƯ VẤN THIẾT KẾ XÂY DỰNG

**BÌNH AN LÊ**

Web: xaydungbinhanle.com

Email: xaydungbinhanle@gmail.com

Số 35/211, ô 17, K.P 5, P.Tràng Đa, Tp. Biên Hòa, BN

Điện thoại: (06) 3990.002 - 0974.775.625

Mã số thuế: 360372021

**HIỆU CHÍNH**

LẦN SỬA	NGÀY SỬA	NỘI DUNG SỬA	NGƯỜI

**GIÁM ĐỐC**

Ks. LÊ THANH HẢI

**CHỦ TRÌ**

Ks. Huỳnh Quốc Tuấn

**THIẾT KẾ**

Ks. Huỳnh Quốc Tuấn

**KIỂM KỸ THUẬT**

Ks. Huỳnh Quốc Tuấn

**CHỦ ĐẦU TƯ**

Mr. Tô Văn Hùng

**TÊN CÔNG TRÌNH**

CÔNG TRÌNH NHÀ Ở GIA ĐÌNH

**ĐỊA ĐIỂM**

Vĩnh An - Vĩnh Cửu - Đồng Nai

**TÊN BẢN VẼ**

**PHỐI CẢNH KIẾN TRÚC**

BẢN VẼ PHỐI CẢNH


HOÀN THÀNH: 08/2025

**TỶ LỆ**

1/100

**BẢN VẼ SỐ**

01/KT

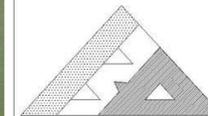

**BINH AN LE CO.,Ltd**

CÔNG TY TƯ VẤN THIẾT KẾ XÂY DỰNG

**BÌNH AN LÊ**

Web: xaydungbinhanle.com

Email: xaydungbinhanle@gmail.com

Số 35/211, ô 17, K.P 5, P.Trảng Dài, Tp. Biên Hòa, BN

Điện thoại: (065) 3990.802 - 0974.775.625

Mã số thuế: 360372021

**HIỆU CHỈNH**

LẦN SỬA	NGÀY SỬA	NỘI DUNG SỬA	NGƯỜI

**GIÁM ĐỐC**

Ks. LÊ THANH HẢI

**CHỦ TRÌ**

Ks. Huỳnh Quốc Tuấn

**THIẾT KẾ**

Ks. Huỳnh Quốc Tuấn

**KIỂM KỸ THUẬT**

Ks. Huỳnh Quốc Tuấn

**CHỦ ĐẦU TƯ**

Mr. Tô Văn Hùng

**TÊN CÔNG TRÌNH**

CÔNG TRÌNH NHÀ Ở GIA ĐÌNH

**ĐỊA ĐIỂM**

Vĩnh An - Vĩnh Cửu - Đồng Nai

**TÊN BẢN VẼ**

**PHỐI CẢNH KIẾN TRÚC**

BẢN VẼ PHỐI CẢNH

HOÀN THÀNH: 08/2025

**TỶ LỆ**

1/100

**BẢN VẼ SỐ**

01/KT



**BINH AN LE CO.,Ltd**  
 CÔNG TY TNHH TƯ VẤN THIẾT KẾ XÂY DỰNG  
**BÌNH AN LÊ**  
 Web: xaydungbinhanle.com  
 Email: xaydungbinhanle@gmail.com  
 Số 35/211, Ồ 17, K.P 5, P.Trảng Dài, Tp. Biên Hòa, BN  
 Điện thoại: (06) 3390.002 - 0974.775.625  
 Mã số thuế: 360372021

HIỆU CHÍNH			
LẦN SỬA	NGÀY SỬA	NỘI DUNG SỬA	NGƯỜI

**GIÁM ĐỐC**

Ks. LÊ THANH HẢI

**CHỦ TRÌ**

Ks. Huỳnh Quốc Tuấn

**THIẾT KẾ**

Ks. Huỳnh Quốc Tuấn

**KIỂM KỸ THUẬT**

Ks. Huỳnh Quốc Tuấn

**CHỦ ĐẦU TƯ**

Mr. Tô Văn Hùng

**TÊN CÔNG TRÌNH**

CÔNG TRÌNH NHÀ Ở GIA ĐÌNH

**ĐỊA ĐIỂM**

Vinh An - Vinh Cửu - Đồng Nai


**TÊN BẢN VẼ**

**PHỐI CẢNH KIẾN TRÚC**

BẢN VẼ PHỐI CẢNH

HOÀN THÀNH: 08/2025

<b>TỶ LỆ</b>	<b>BẢN VẼ SỐ</b>
<u>1/100</u>	<u>01/KT</u>

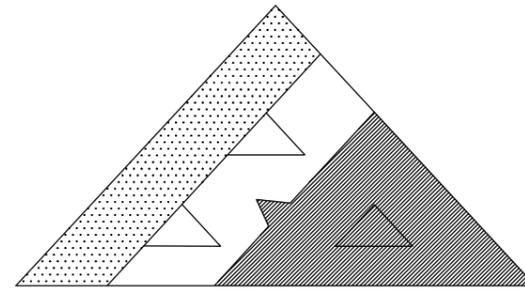

**BINH AN LE CO.,Ltd**

CÔNG TY TNHH TƯ VẤN THIẾT KẾ XÂY DỰNG BÌNH AN LÊ

Web: [xaydungbinhanle.com](http://xaydungbinhanle.com)

Email: [xaydungbinhanle@gmail.com](mailto:xaydungbinhanle@gmail.com)

Số 35/211, tổ 17, KP 3, P.Trảng Dài, Tp. Biên Hoà, ĐN

Văn phòng: 324 Đ.Nguyễn Phúc Chu, KP5, P.Trảng Dài, Tp. Biên Hoà, ĐN

Điện thoại: (0251)3990.002 - 0974.775.625

Mã số thuế: 3603372821

## *HỒ SƠ THIẾT KẾ KỸ THUẬT*

CÔNG TRÌNH : NHÀ Ở GIA ĐÌNH

ĐC : VĨNH AN, VĨNH CỬU, T.ĐỒNG NAI

CHỦ HỘ: ÔNG. TÔ VĂN HÙNG

BIÊN HÒA, THÁNG 08 NĂM 2025



**BINH AN LE CO.,Ltd**

CÔNG TY TNHH TƯ VẤN THIẾT KẾ XÂY DỰNG

**BÌNH AN LÊ**


Web: xaydungbinhanle.com

Email: xaydungbinhanle@gmail.com


Số 35/211, tổ 17, KP 3, P.Trảng Dài, Tp. Biên Hoà, ĐN

Điện thoại: (061)3990.002 - 0974.775.625

Mã số thuế: 3603372821

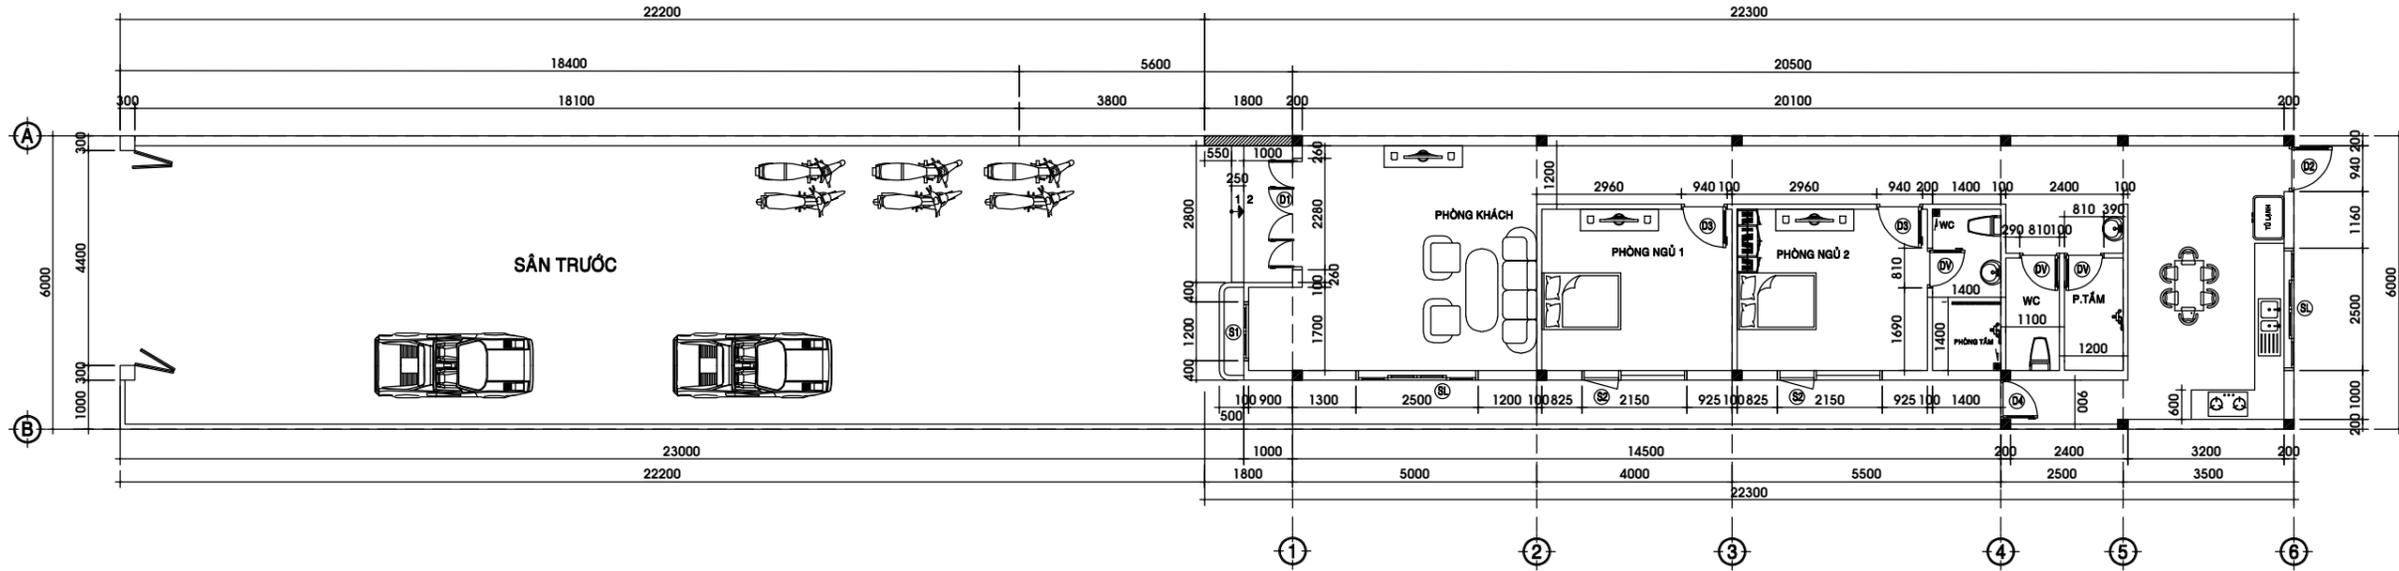

**MẶT BẰNG TỔNG THỂ TL 1/100**

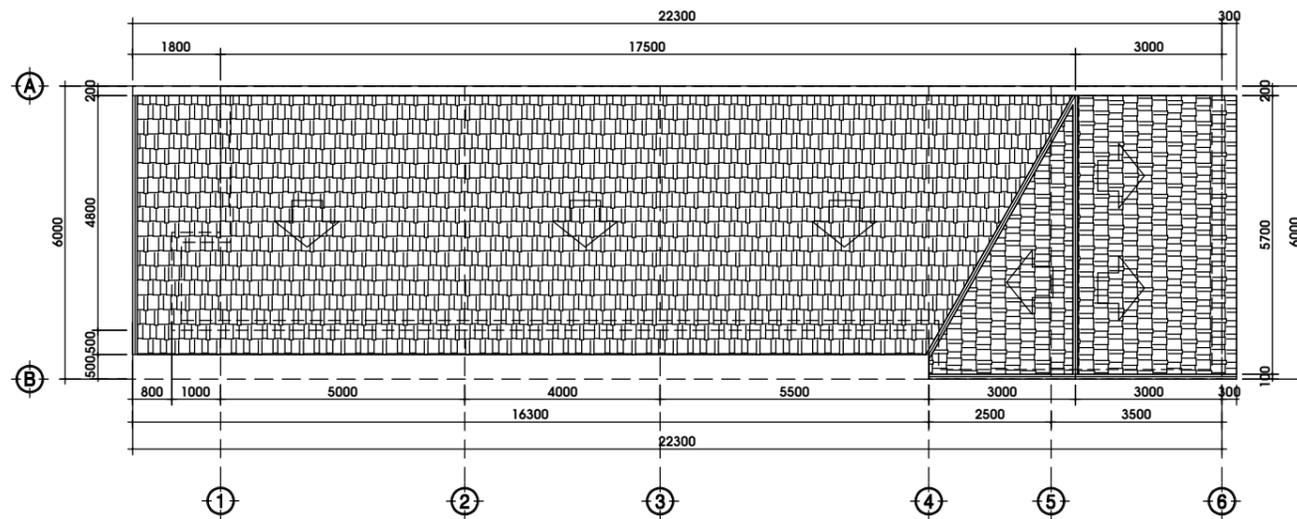

**MẶT BẰNG MÁI TL 1/100**

**HIỆU CHỈNH**

LẦN SỬA	NGÀY SỬA	NỘI DUNG SỬA	NGƯỜI

**GIÁM ĐỐC**

Ks. LÊ THANH HẢI

**CHỦ TRÌ**

Ks. Huỳnh Quốc Tuấn

**THIẾT KẾ**

Ks. Huỳnh Quốc Tuấn

**KIỂM KỸ THUẬT**

Ks. Huỳnh Quốc Tuấn

**CHỦ ĐẦU TƯ**

Mr. Tô Văn Hùng

**TÊN CÔNG TRÌNH**

CÔNG TRÌNH NHÀ Ở GIA ĐÌNH

**ĐỊA ĐIỂM**

Vĩnh An - Vĩnh Cửu - Đồng Nai

**TÊN BẢN VẼ**

MB T.THẺ + MẶT BẰNG MÁI

BẢN VẼ KỸ THUẬT


HOÀN THÀNH: 08/2025

**TỶ LỆ**

1/100

**BẢN VẼ SỐ**

01/KT

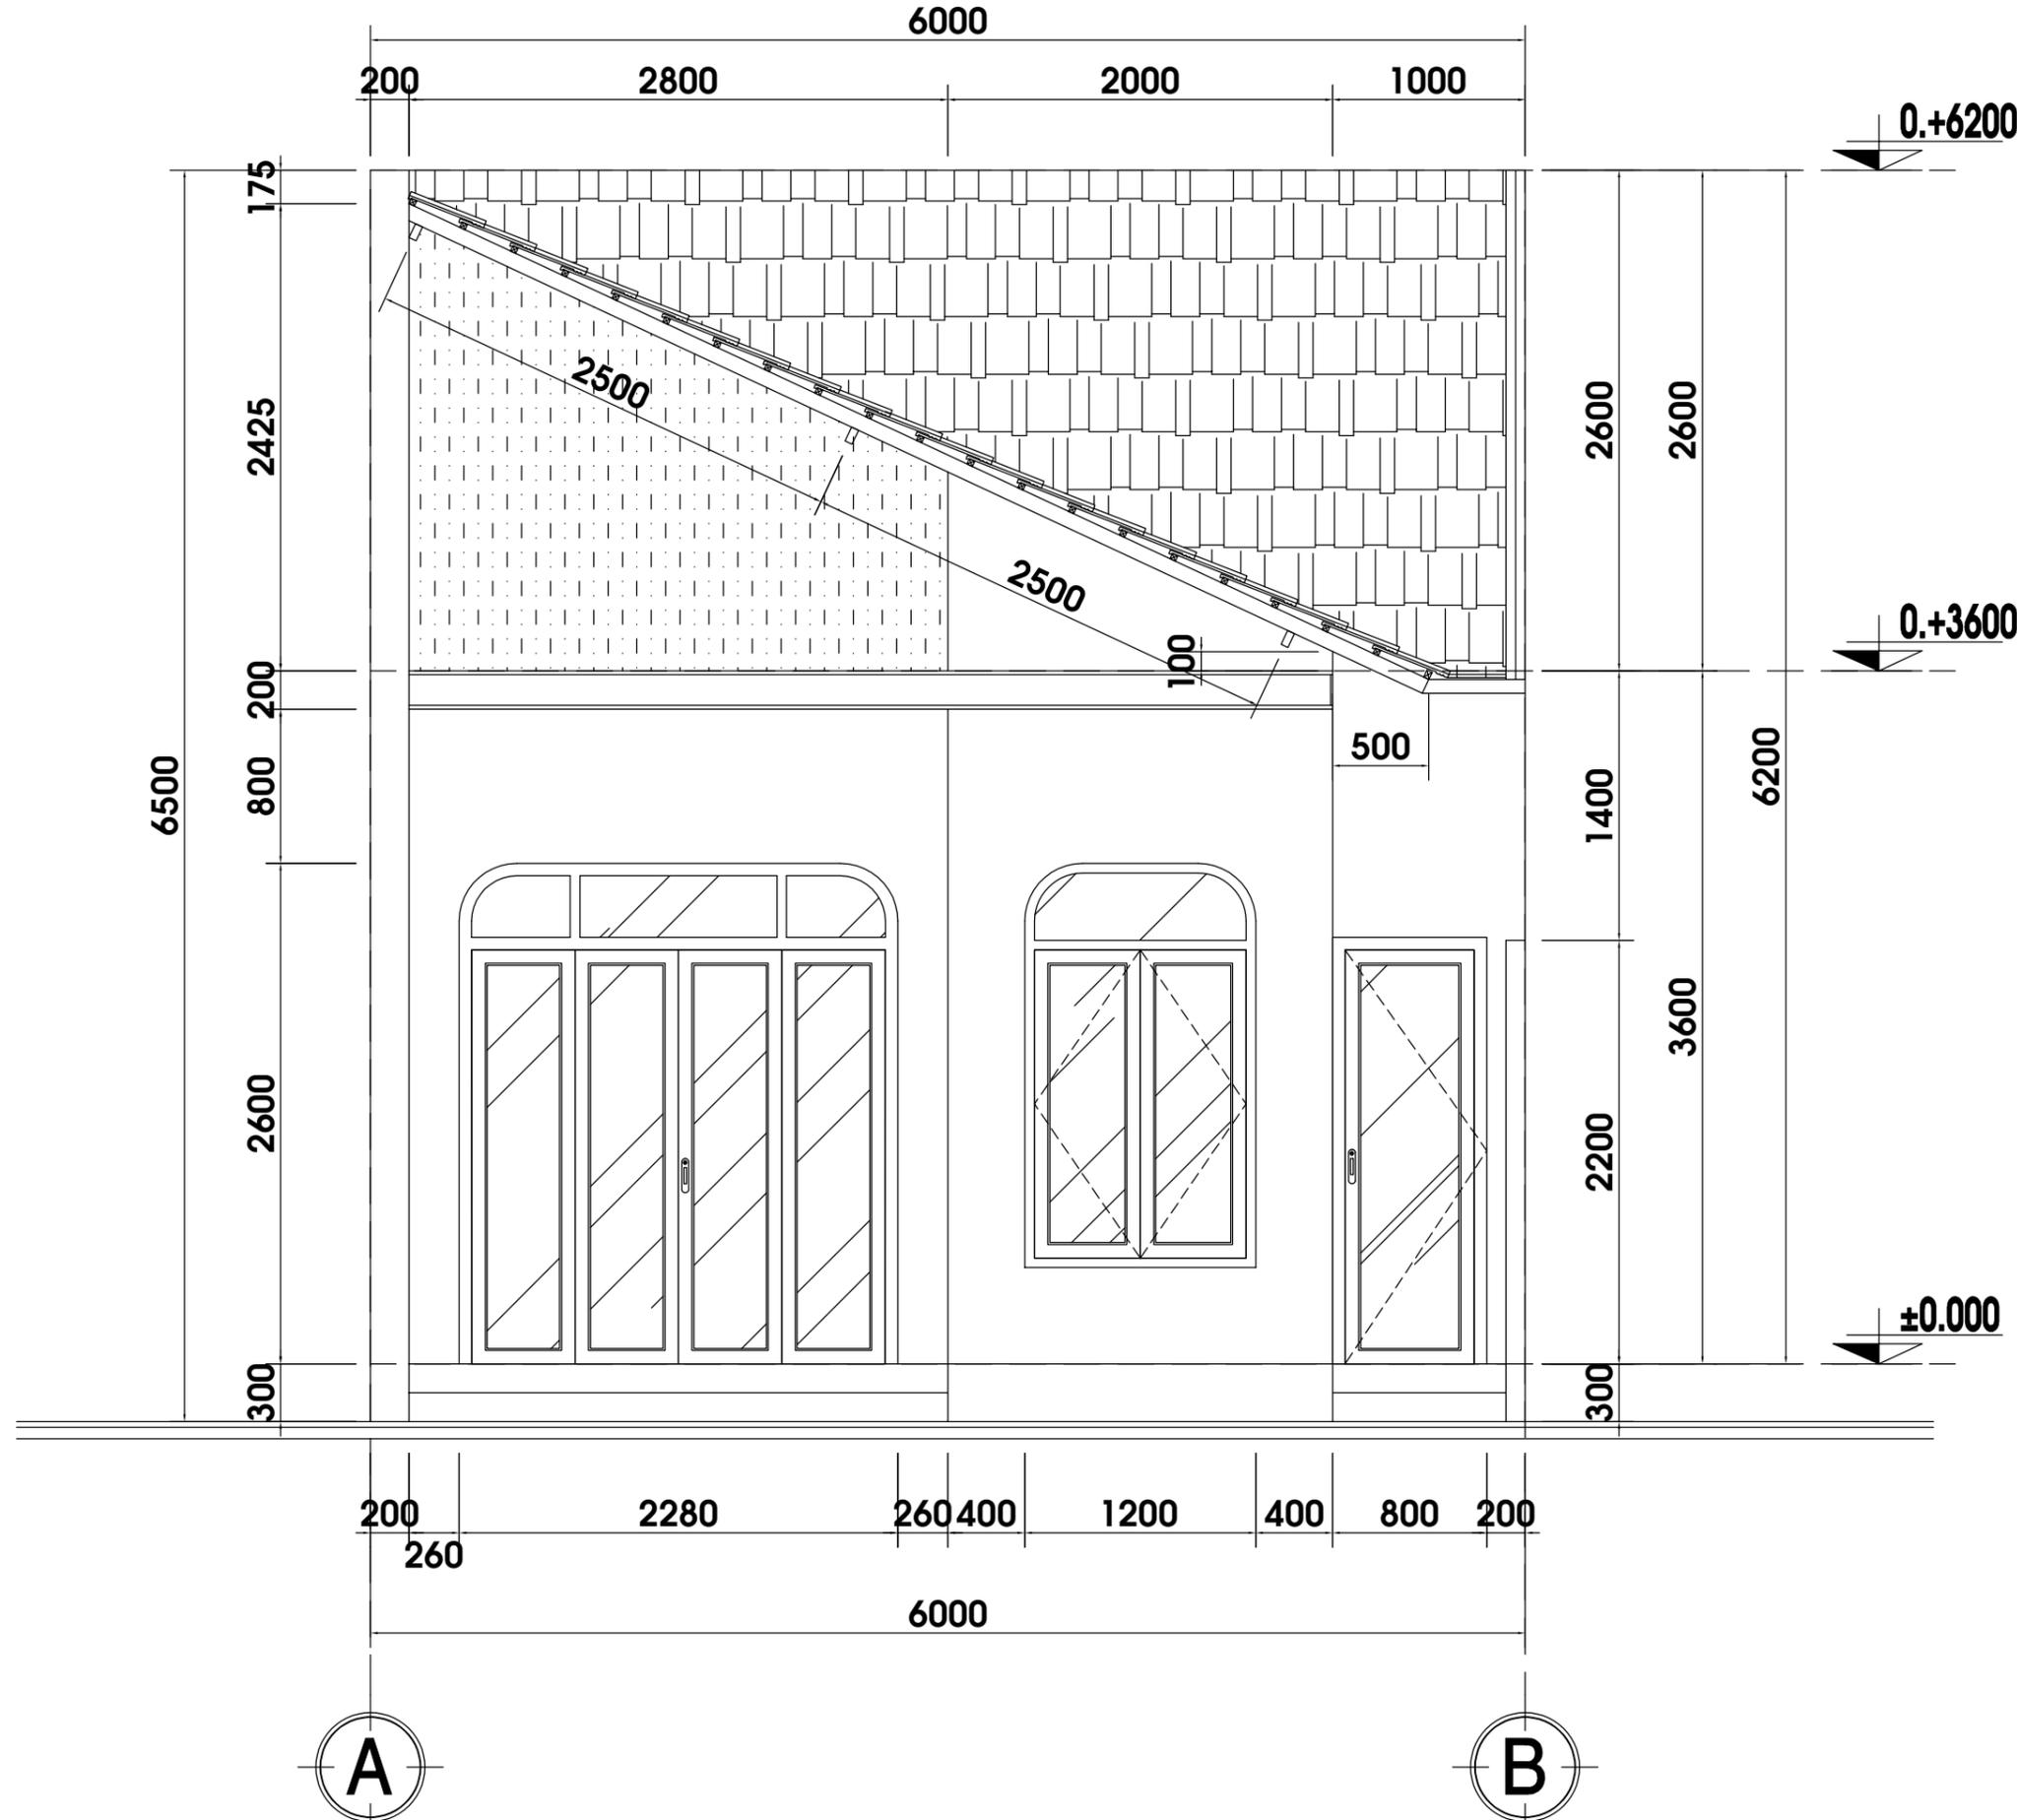

# MẶT ĐỨNG CHÍNH TL 1/50

**BINH AN LE CO.,Ltd**  
 CÔNG TY TNHH TƯ VẤN THIẾT KẾ XÂY DỰNG  
**BÌNH AN LÊ**  
 Web: xaydungbinhanle.com  
 Email: xaydungbinhanle@gmail.com  
 Số 35/211, tổ 17, KP 3, P.Trảng Dài, Tp. Biên Hoà, ĐN  
 Điện thoại: (061)3990.002 - 0974.775.625  
 Mã số thuế: 3603372821

HIỆU CHỈNH			
LẦN SỬA	NGÀY SỬA	NỘI DUNG SỬA	NGƯỜI

**GIÁM ĐỐC**  
  
Ks. LÊ THANH HẢI

**CHỦ TRÌ**  
  
Ks. Huỳnh Quốc Tuấn

**THIẾT KẾ**  
  
Ks. Huỳnh Quốc Tuấn

**KIỂM KỸ THUẬT**  
  
Ks. Huỳnh Quốc Tuấn

**CHỦ ĐẦU TƯ**  
  
Mr. Tô Văn Hùng

**TÊN CÔNG TRÌNH**  
  
CÔNG TRÌNH NHÀ Ở GIA ĐÌNH

**ĐỊA ĐIỂM**  
  
Vĩnh An - Vĩnh Cửu - Đồng Nai

**TÊN BẢN VẼ**

**MẶT ĐỨNG CHÍNH**  
**BẢN VẼ KỸ THUẬT**  
 HOÀN THÀNH: 08/2025

<b>TỶ LỆ</b> 1/100	<b>BẢN VẼ SỐ</b> 02/KT
-----------------------	---------------------------



**BINH AN LE CO.,Ltd**

CÔNG TY TNHH TƯ VẤN THIẾT KẾ XÂY DỰNG

**BÌNH AN LÊ**

Web: xaydungbinhanle.com

Email: xaydungbinhanle@gmail.com

Số 35/211, tổ 17, KP 3, P.Trảng Dài, Tp. Biên Hoà, ĐN

Điện thoại: (061)3990.002 - 0974.775.625

Mã số thuế: 3603372821

**HIỆU CHỈNH**

LẦN SỬA	NGÀY SỬA	NỘI DUNG SỬA	NGƯỜI

**GIÁM ĐỐC**

Ks. LÊ THANH HẢI

**CHỦ TRÌ**

Ks. Huỳnh Quốc Tuấn

**THIẾT KẾ**

Ks. Huỳnh Quốc Tuấn

**KIỂM KỸ THUẬT**

Ks. Huỳnh Quốc Tuấn

**CHỦ ĐẦU TƯ**

Mr. Tô Văn Hùng

**TÊN CÔNG TRÌNH**

CÔNG TRÌNH NHÀ Ở GIA ĐÌNH

**ĐỊA ĐIỂM**

Vĩnh An - Vĩnh Cửu - Đồng Nai

**TÊN BẢN VẼ**

**MẶT BÊN TRỤC 1-6**

**BẢN VẼ KỸ THUẬT**


**HOÀN THÀNH: 08/2025**

**TỶ LỆ**


**1/100**

**BẢN VẼ SỐ**

**03/KT**

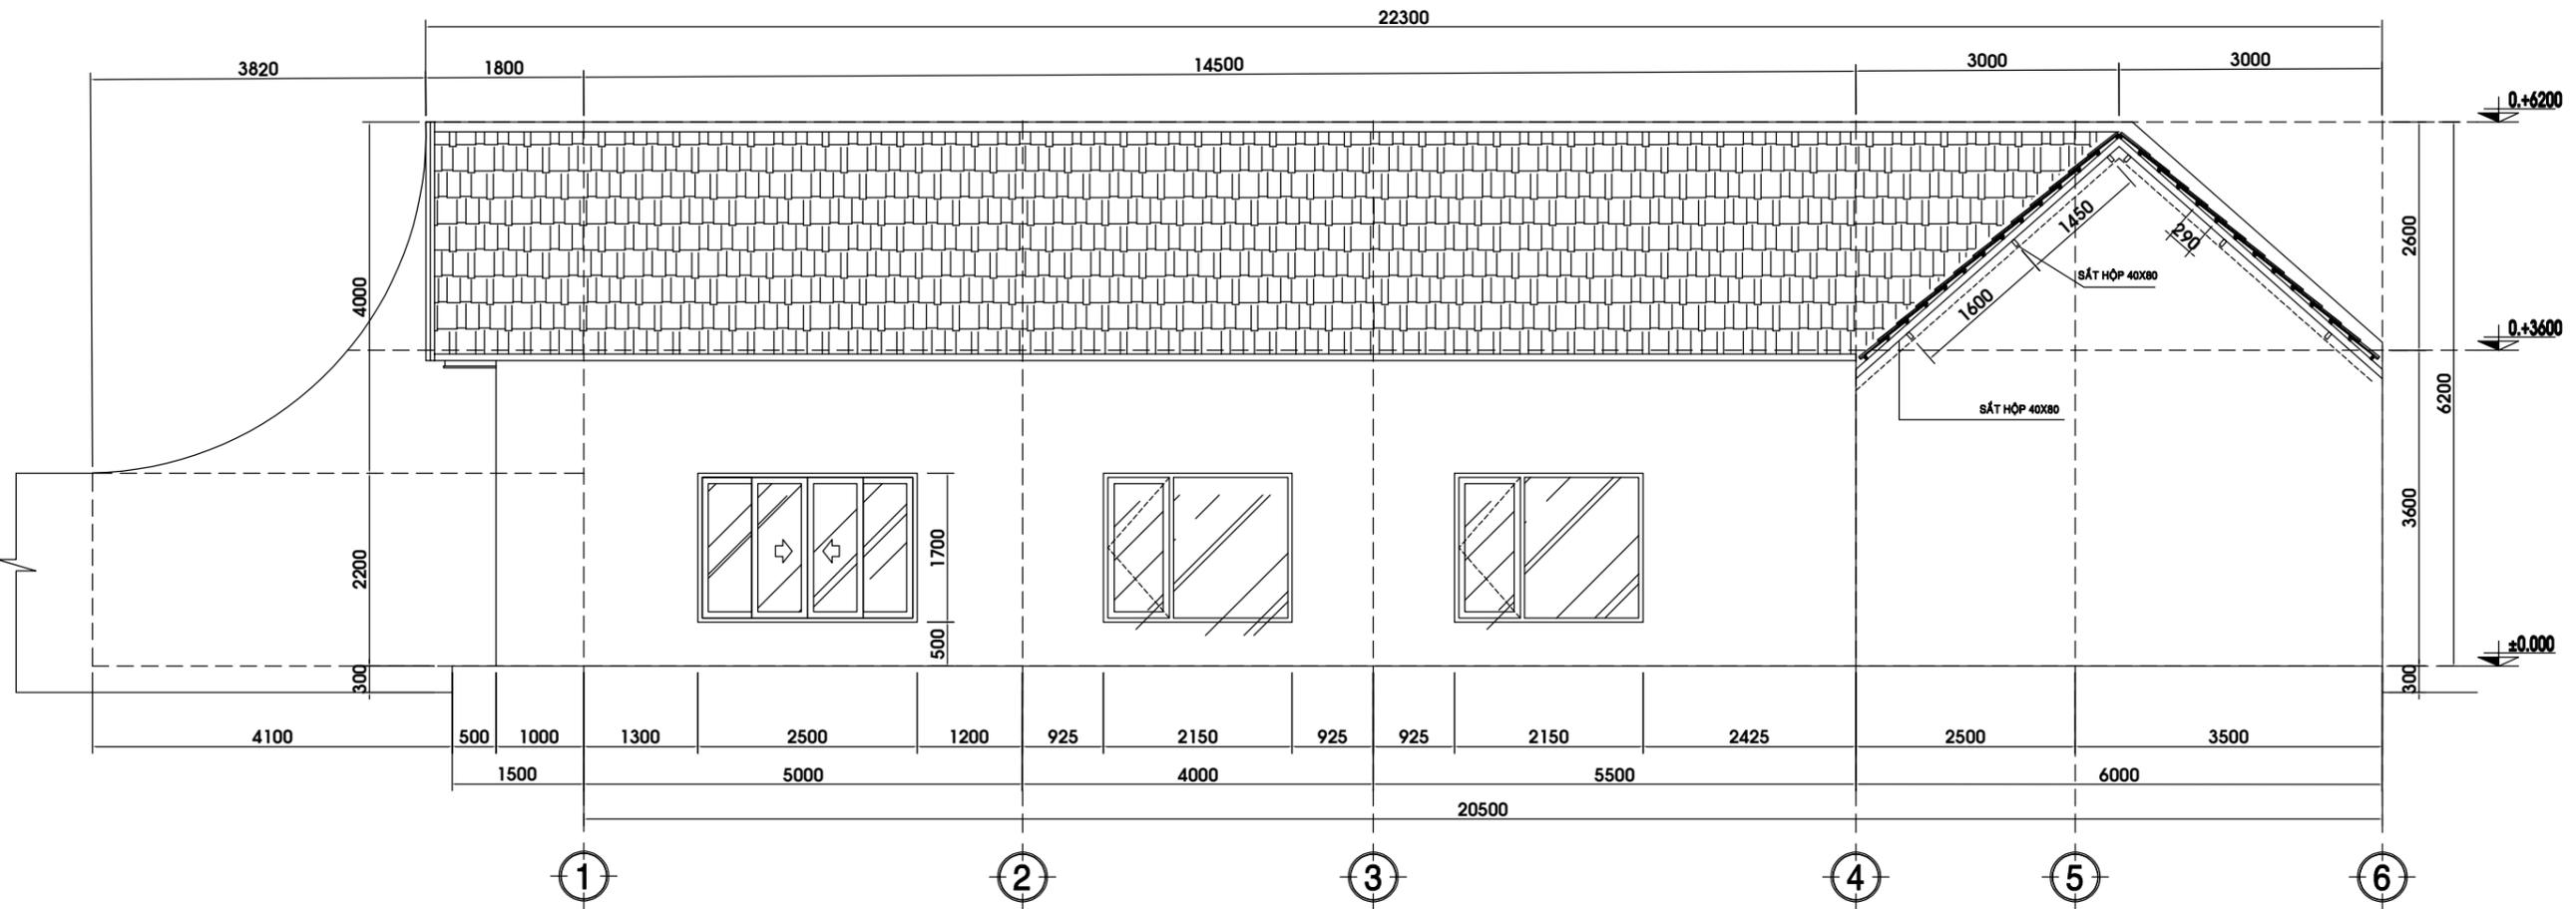

**MẶT BÊN TRỤC 1-6 TL 1/50**

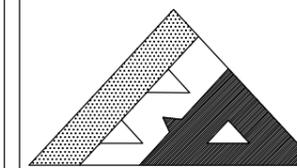

**BINH AN LE CO.,Ltd**

CÔNG TY TNHH TƯ VẤN THIẾT KẾ XÂY DỰNG

**BÌNH AN LÊ**

Web: xaydungbinhanle.com

Email: xaydungbinhanle@gmail.com

Số 35/211, tổ 17, KP 3, P.Trảng Dài, Tp. Biên Hoà, ĐN

Điện thoại: (061)3990.002 - 0974.775.625

Mã số thuế: 3603372821

**HIỆU CHỈNH**

LẦN SỬA	NGÀY SỬA	NỘI DUNG SỬA	NGƯỜI

**GIÁM ĐỐC**

Ks. LÊ THANH HẢI

**CHỦ TRÌ**

Ks. Huỳnh Quốc Tuấn

**THIẾT KẾ**

Ks. Huỳnh Quốc Tuấn

**KIỂM KỸ THUẬT**

Ks. Huỳnh Quốc Tuấn

**CHỦ ĐẦU TƯ**

Mr. Tô Văn Hùng

**TÊN CÔNG TRÌNH**

CÔNG TRÌNH NHÀ Ở GIA ĐÌNH

**ĐỊA ĐIỂM**

Vĩnh An - Vĩnh Cửu - Đồng Nai

**TÊN BẢN VẼ**

MẶT CẮT 1-1

**BẢN VẼ KỸ THUẬT**


HOÀN THÀNH: 08/2025

**TỶ LỆ**


1/100

**BẢN VẼ SỐ**

04/KT

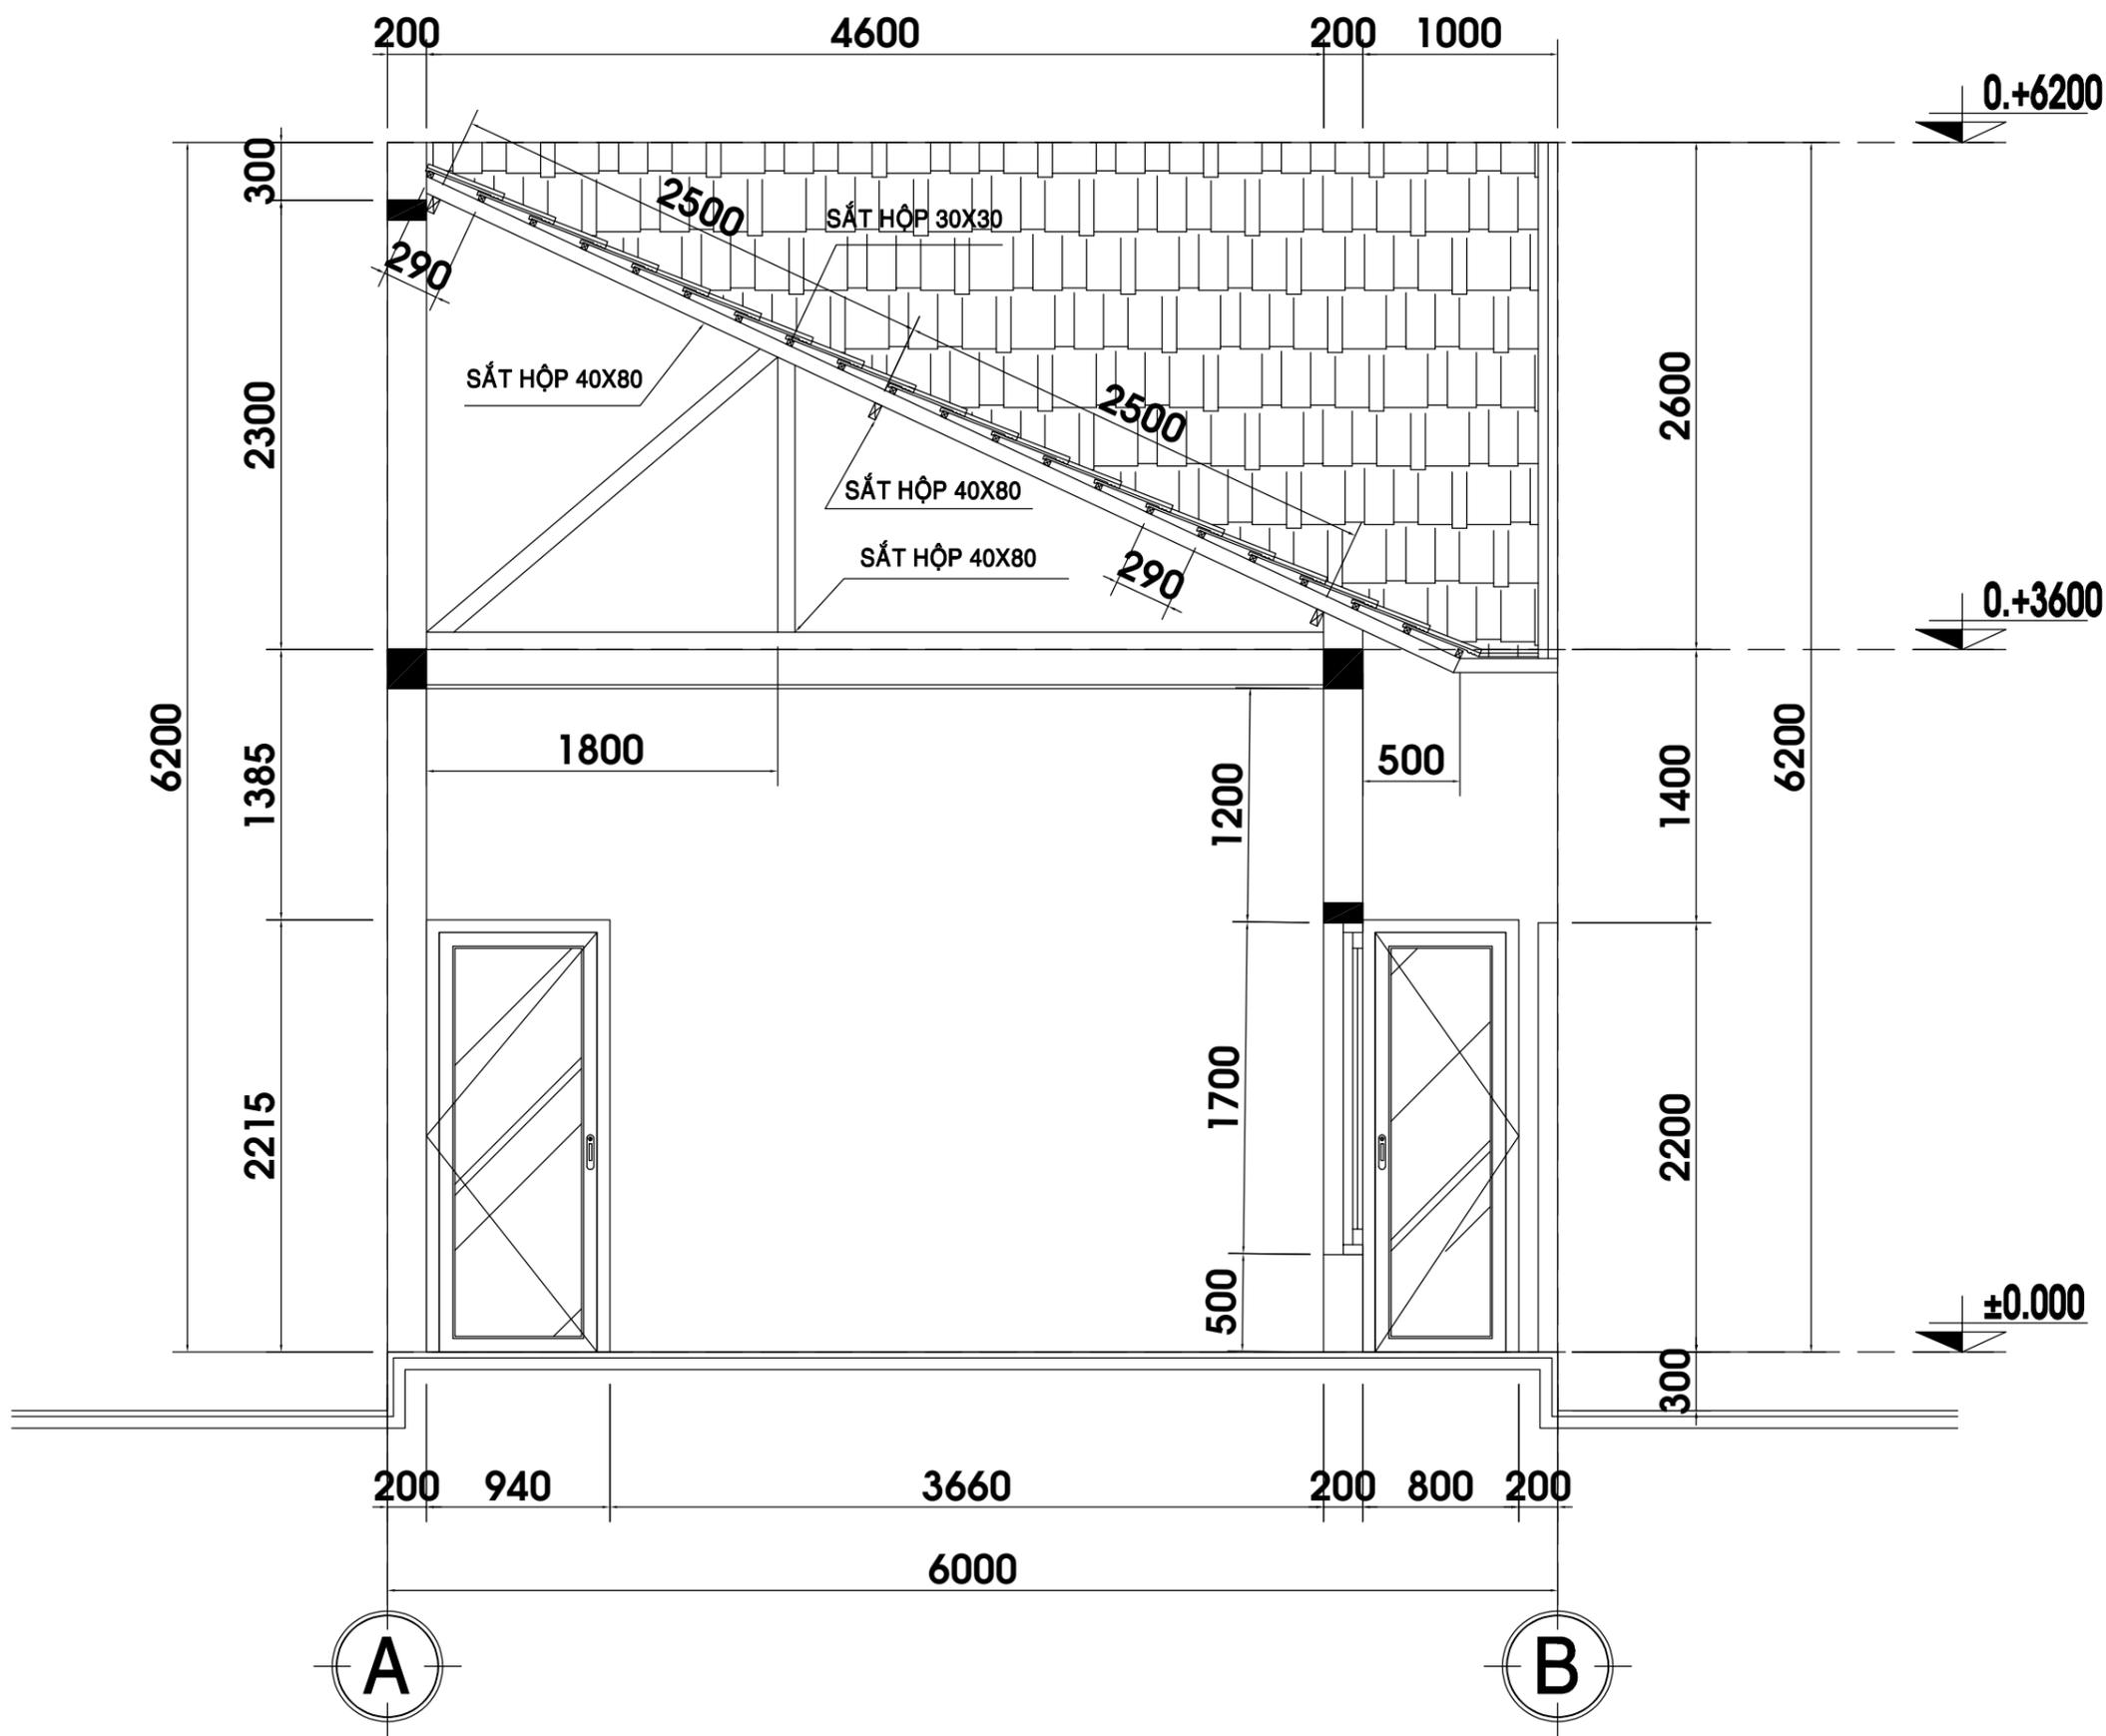

# MẶT CẮT 1-1 TL 1/50

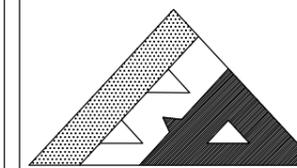

**BINH AN LE CO.,Ltd**

CÔNG TY TNHH TƯ VẤN THIẾT KẾ XÂY DỰNG

**BÌNH AN LÊ**










Web: xaydungbinhanle.com

Email: xaydungbinhanle@gmail.com

Số 35/211, tổ 17, KP 3, P.Trảng Dài, Tp. Biên Hoà, ĐN

Điện thoại: (061)3990.002 - 0974.775.625

Mã số thuế: 3603372821

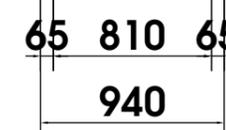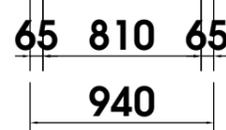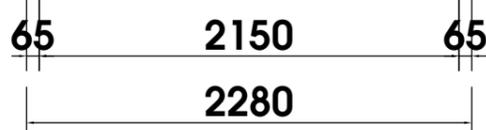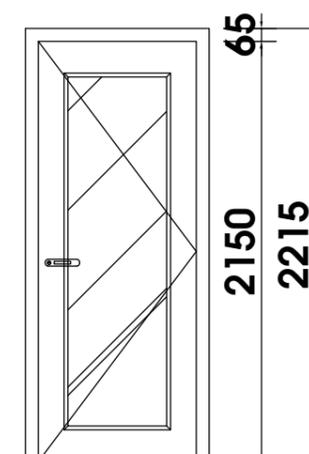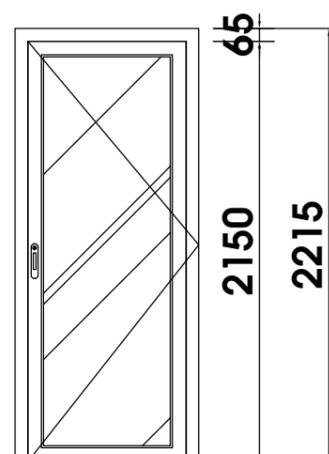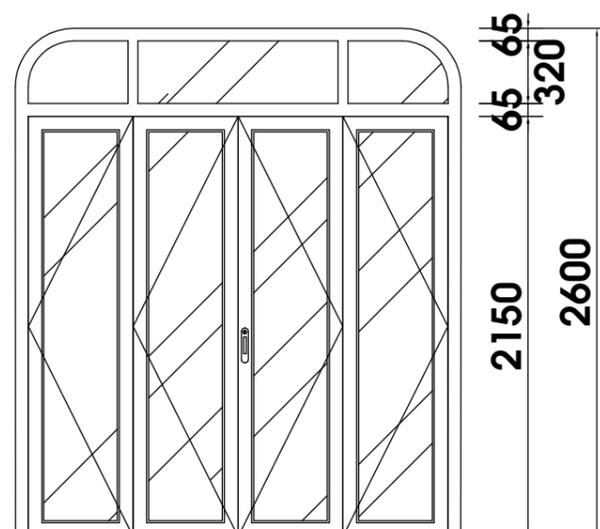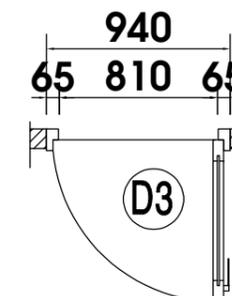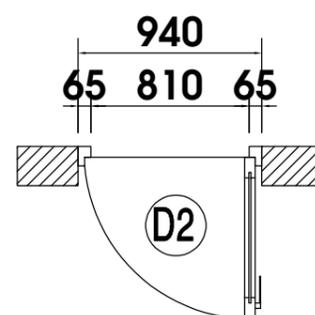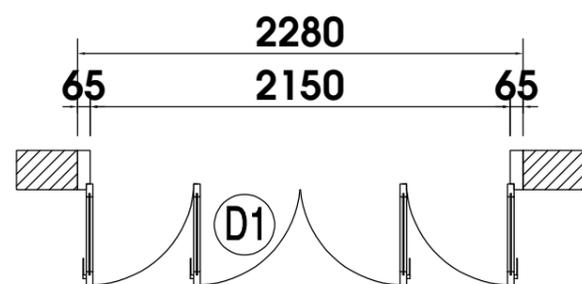

**Đ1(2280X2600)**

CỬA ĐI 4 CÁNH MỞ KHUNG BÊN & TRÊN CỐ ĐỊNH  
VL :CỬA NHÔM KÍNH DÀY 8LY  
SL : 1 BỘ

**Đ2(940X2215)**

CỬA ĐI 1 CÁNH MỞ  
VL :CỬA NHÔM KÍNH DÀY 8LY  
SL : 1 BỘ

**Đ3(940X2215)**

CỬA ĐI 1 CÁNH MỞ  
VL :CỬA NHÔM KÍNH DÀY 8LY  
SL : 2 BỘ

**HIỆU CHỈNH**

LẦN SỬA	NGÀY SỬA	NỘI DUNG SỬA	NGƯỜI

**GIÁM ĐỐC**

Ks. LÊ THANH HẢI

**CHỦ TRÌ**

Ks. Huỳnh Quốc Tuấn

**THIẾT KẾ**

Ks. Huỳnh Quốc Tuấn

**KIỂM KỸ THUẬT**

Ks. Huỳnh Quốc Tuấn

**CHỦ ĐẦU TƯ**

Mr. Tô Văn Hùng

**TÊN CÔNG TRÌNH**

CÔNG TRÌNH NHÀ Ở GIA ĐÌNH

**ĐỊA ĐIỂM**

Vĩnh An - Vĩnh Cửu - Đồng Nai

**TÊN BẢN VẼ**

**BẢN VẼ CỬA**

**BẢN VẼ KỸ THUẬT**

**HOÀN THÀNH: 08/2025**

**TỶ LỆ**

**1/100**

**BẢN VẼ SỐ**

**05/KT**



**BINH AN LE CO.,Ltd**

CÔNG TY TNHH TƯ VẤN THIẾT KẾ XÂY DỰNG

**BÌNH AN LÊ**

Web: xaydungbinhanle.com

Email: xaydungbinhanle@gmail.com

Số 35/211, tổ 17, KP 3, P.Trảng Dài, Tp. Biên Hoà, ĐN

Điện thoại: (061)3990.002 - 0974.775.625

Mã số thuế: 3603372821

**HIỆU CHỈNH**

LẦN SỬA	NGÀY SỬA	NỘI DUNG SỬA	NGƯỜI

**GIÁM ĐỐC**

Ks. LÊ THANH HẢI

**CHỦ TRÌ**

Ks. Huỳnh Quốc Tuấn

**THIẾT KẾ**

Ks. Huỳnh Quốc Tuấn

**KIỂM KỸ THUẬT**

Ks. Huỳnh Quốc Tuấn

**CHỦ ĐẦU TƯ**

Mr. Tô Văn Hùng

**TÊN CÔNG TRÌNH**

CÔNG TRÌNH NHÀ Ở GIA ĐÌNH

**ĐỊA ĐIỂM**

Vĩnh An - Vĩnh Cửu - Đồng Nai

**TÊN BẢN VẼ**

**BẢN VẼ CỬA**

**BẢN VẼ KỸ THUẬT**









**HOÀN THÀNH: 08/2025**

**TỶ LỆ**

**1/100**

**BẢN VẼ SỐ**

**06/KT**

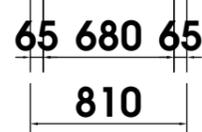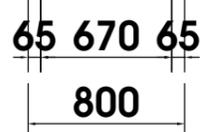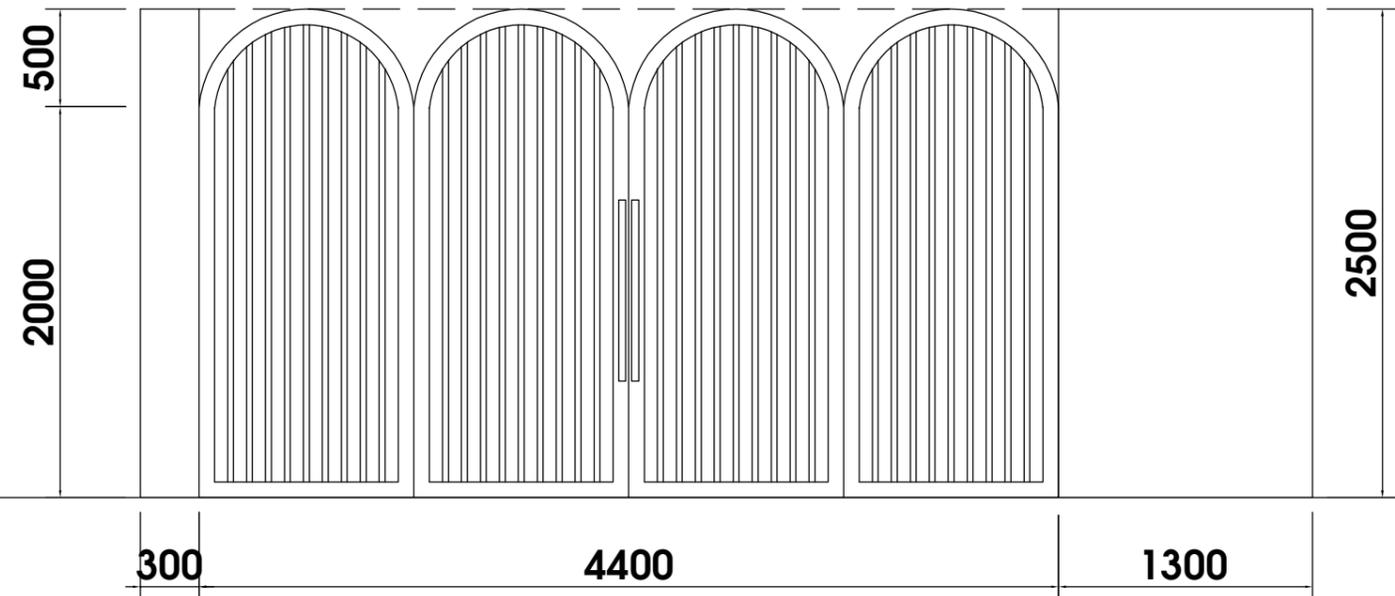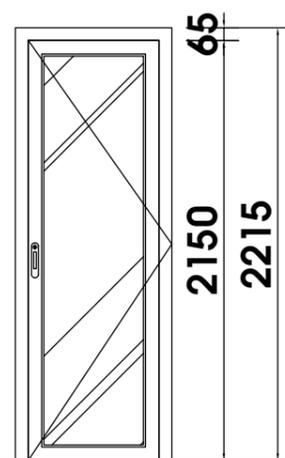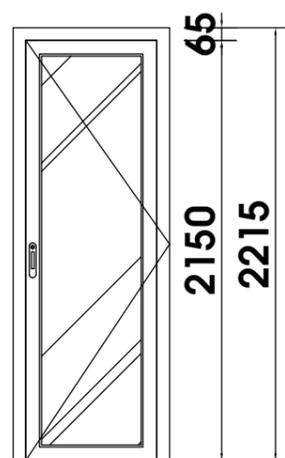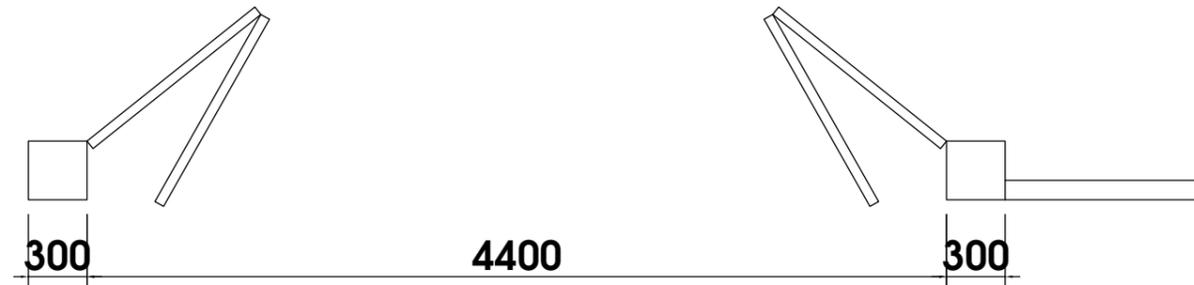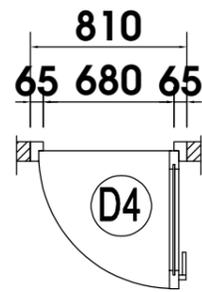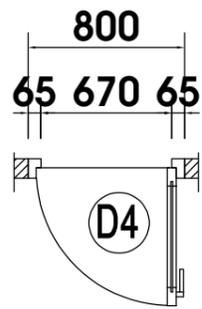

**Đ4(800X2215)**

CỬA ĐI 1 CÁNH MỞ

VL :CỬA NHÔM KÍNH DÀY 8LY

SL : 1 BỘ

**ĐV(800X2215)**

CỬA ĐI 1 CÁNH MỞ

VL :CỬA NHÔM KÍNH DÀY 8LY

SL : 3 BỘ

**CỔNG SẮT**

CỬA ĐI 4 CÁNH MỞ

VL :CỬA SẮT

SL : 1 BỘ



**BINH AN LE CO.,Ltd**

CÔNG TY TNHH TƯ VẤN THIẾT KẾ XÂY DỰNG

**BÌNH AN LÊ**

Web: xaydungbinhanle.com

Email: xaydungbinhanle@gmail.com

Số 35/211, tổ 17, KP 3, P.Trảng Dài, Tp. Biên Hoà, ĐN

Điện thoại: (061)3990.002 - 0974.775.625

Mã số thuế: 3603372821

**HIỆU CHỈNH**

LẦN SỬA	NGÀY SỬA	NỘI DUNG SỬA	NGƯỜI

**GIÁM ĐỐC**

Ks. LÊ THANH HẢI

**CHỦ TRÌ**

Ks. Huỳnh Quốc Tuấn

**THIẾT KẾ**

Ks. Huỳnh Quốc Tuấn

**KIỂM KỸ THUẬT**

Ks. Huỳnh Quốc Tuấn

**CHỦ ĐẦU TƯ**

Mr. Tô Văn Hùng

**TÊN CÔNG TRÌNH**

CÔNG TRÌNH NHÀ Ở GIA ĐÌNH

**ĐỊA ĐIỂM**

Vĩnh An - Vĩnh Cửu - Đồng Nai

**TÊN BẢN VẼ**

**BẢN VẼ CỬA**

**BẢN VẼ KỸ THUẬT**


**HOÀN THÀNH: 08/2025**

**TỶ LỆ**


**1/100**

**BẢN VẼ SỐ**

**07/KT**

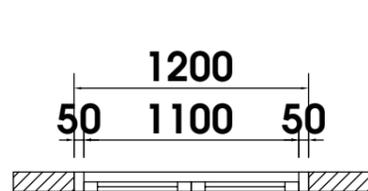

**S1**

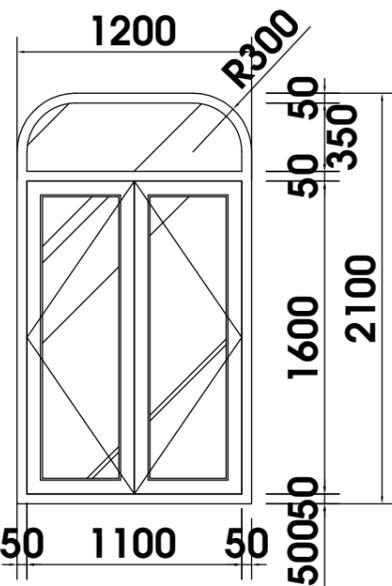


**S1(1200X2100)**


CỬA SỔ 2 CÁNH MỞ

VL :CỬA NHÔM KÍNH DÀY 8 LY

SL : 1 BỘ

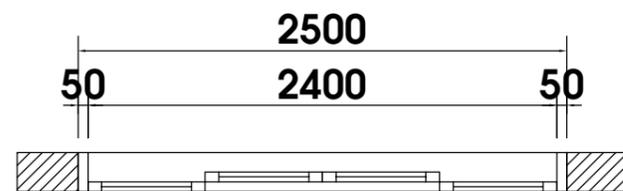

**SL**

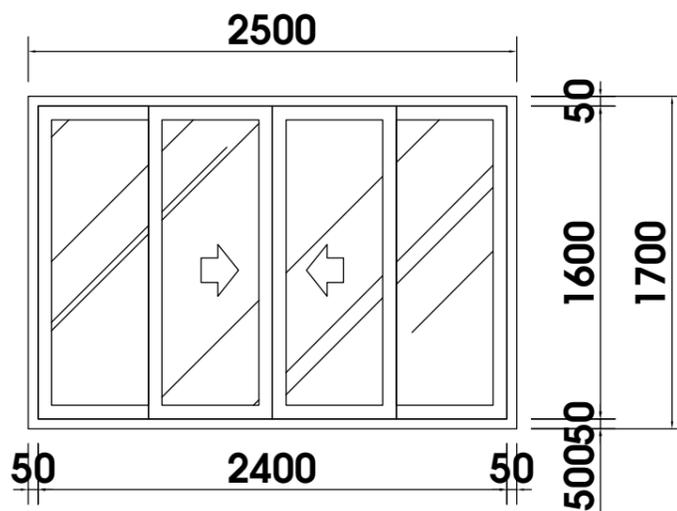


**SL(2500X1700)**


CỬA SỔ 4 CÁNH MỞ LÙA

VL :CỬA NHÔM KÍNH DÀY 8 LY

SL : 2 BỘ

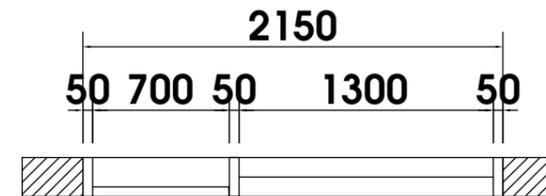

**S2**

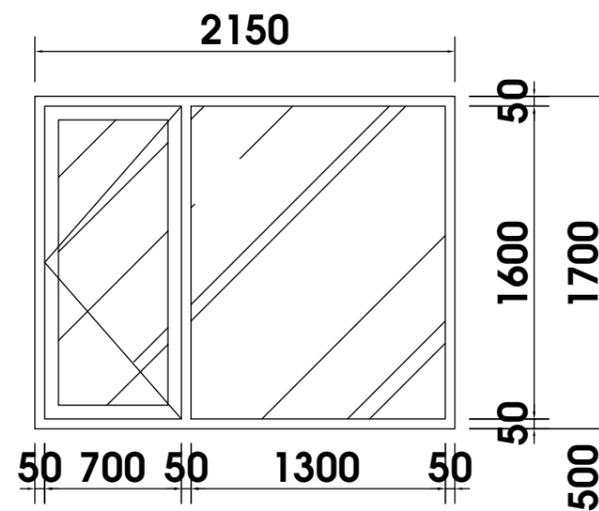

**S2(2150X1700)**

CỬA SỔ 1 CÁNH MỞ - KHUNG BÊN CỐ ĐỊNH

VL :CỬA NHÔM KÍNH DÀY 8 LY

SL : 2 BỘ



**BINH AN LE CO.,Ltd**

CÔNG TY TNHH TƯ VẤN THIẾT KẾ XÂY DỰNG

**BÌNH AN LÊ**

Web: xaydungbinhanle.com

Email: xaydungbinhanle@gmail.com

Số 35/211, tổ 17, KP 3, P.Trảng Dài, Tp. Biên Hoà, ĐN

Điện thoại: (061)3990.002 - 0974.775.625

Mã số thuế: 3603372821

**HIỆU CHỈNH**

LẦN SỬA	NGÀY SỬA	NỘI DUNG SỬA	NGƯỜI

**GIÁM ĐỐC**

Ks. LÊ THANH HẢI

**CHỦ TRÌ**

Ks. Huỳnh Quốc Tuấn

**THIẾT KẾ**

Ks. Huỳnh Quốc Tuấn

**KIỂM KỸ THUẬT**

Ks. Huỳnh Quốc Tuấn

**CHỦ ĐẦU TƯ**

Mr. Tô Văn Hùng

**TÊN CÔNG TRÌNH**

CÔNG TRÌNH NHÀ Ở GIA ĐÌNH

**ĐỊA ĐIỂM**

Vĩnh An - Vĩnh Cửu - Đồng Nai

TÊN BẢN VẼ


MẶT BẰNG LÁT SÀN

BẢN VẼ KỸ THUẬT


HOÀN THÀNH: 08/2025

TỶ LỆ BẢN VẼ SỐ

1/100 08/KT

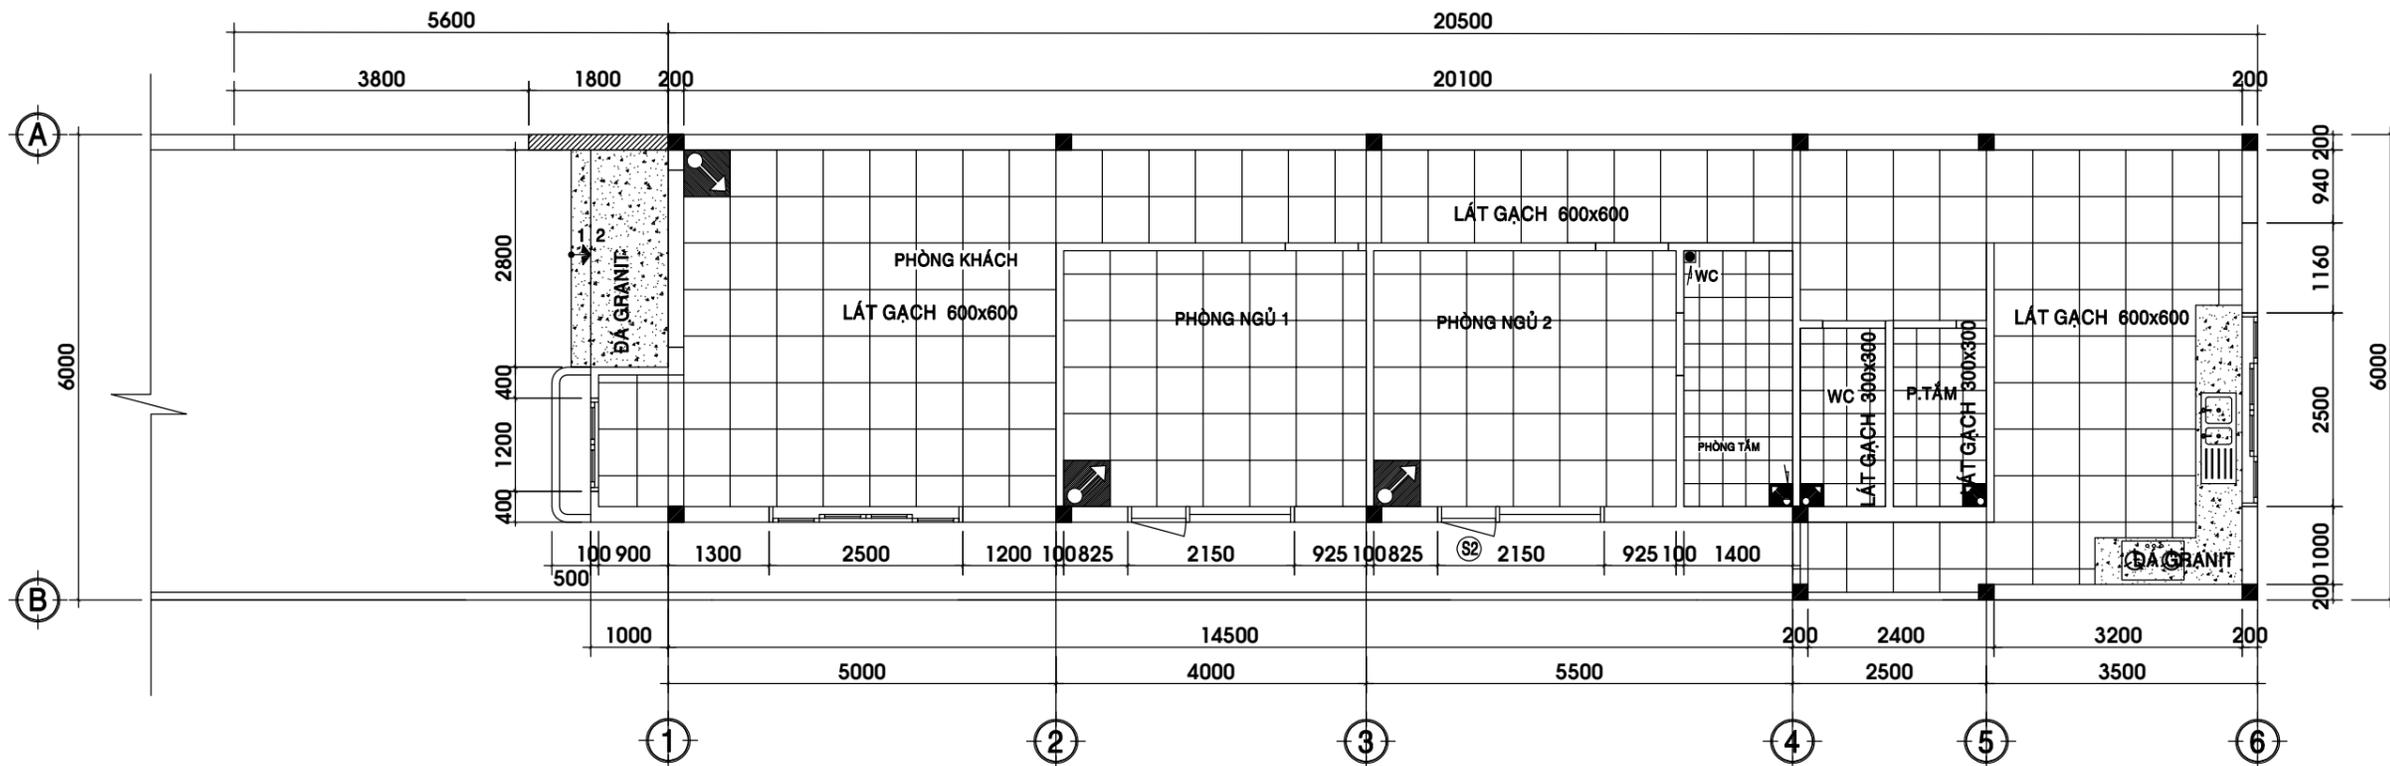

# MẶT BẰNG SÀN LÁT GẠCH TRỆT TL 1/100

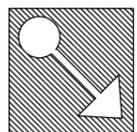

**ĐIỂM DUỖI GẠCH ( VIÊN GẠCH ĐẶT ĐẦU TIÊN )**

**\* KÍCH THƯỚC , CHỦNG LOẠI GẠCH - ĐÁ GRANITE CÓ THỂ THAY ĐỔI THEO THỰC TẾ CÔNG TRÌNH**





**BINH AN LE CO.,Ltd**

CÔNG TY TNHH TƯ VẤN THIẾT KẾ XÂY DỰNG

**BÌNH AN LÊ**

Web: xaydungbinhanle.com

Email: xaydungbinhanle@gmail.com

Số 35/211, tổ 17, KP 3, P.Trảng Dài, Tp. Biên Hoà, ĐN

Điện thoại: (061)3990.002 - 0974.775.625

Mã số thuế: 3603372821

### \* GHI CHÚ:

- NGUỒN NƯỚC ĐƯỢC LẤY TỪ ỐNG CẤP NƯỚC THỦY CỤC RỒI CHỨA Ở BỒN DƯỚI TRỆT BỒN NƯỚC SAU ĐÓ DÙNG MÁY BƠM, BƠM LÊN BỒN NƯỚC TRÊN MÁI NHÀ BỒN NƯỚC TRÊN MÁI NHÀ CẤP NƯỚC XUỐNG CÁC TẦNG VÀ CẤP QUA MÁY NĂNG LƯỢNG MẶT TRỜI
- NGUỒN NƯỚC SINH HOẠT ĐƯỢC LẤY TỪ BỒN CHỨA NƯỚC TRÊN MÁI NHÀ
- ỐNG CẤP THOÁT NƯỚC SỬ DỤNG LOẠI ỐNG BÌNH MINH ĐI DƯỚI NỀN WC BTCT DƯỚI NỀN WC BTCT - ĐÓNG TRẦN THẠCH CAO
- ỐNG THOÁT NƯỚC CÓ ĐỘ DỐC LỚN 3/1000
- ỐNG THÔNG HƠI VƯỢT MÁI 0.5m
- CHI TIẾT BỂ NƯỚC NGẦM XEM BẢN VẼ KIẾN TRÚC & KẾT CẤU
- ỐNG NƯỚC NÓNG SỬ DỤNG ỐNG KELLEN

#### HIỆU CHỈNH

LẦN SỬA	NGÀY SỬA	NỘI DUNG SỬA	NGƯỜI

#### GIÁM ĐỐC

Ks. LÊ THANH HẢI

#### CHỦ TRÌ

Ks. Huỳnh Quốc Tuấn

#### THIẾT KẾ

Ks. Huỳnh Quốc Tuấn

#### KIỂM KỸ THUẬT

Ks. Huỳnh Quốc Tuấn

#### CHỦ ĐẦU TƯ

Mr. Tô Văn Hùng

#### TÊN CÔNG TRÌNH

CÔNG TRÌNH NHÀ Ở GIA ĐÌNH

#### ĐỊA ĐIỂM

Vĩnh An - Vĩnh Cửu - Đồng Nai

#### TÊN BẢN VẼ

#### KÝ HIỆU

BẢN VẼ KỸ THUẬT

HOÀN THÀNH: 08/2025

#### TỶ LỆ

1/100

#### BẢN VẼ SỐ

02/N

#### GHI CHÚ:

**ĐƯỜNG ỐNG THOÁT PHÂN Ø 114**



**ĐƯỜNG ỐNG THOÁT NƯỚC THẢI SINH HOẠT Ø 90**



**ĐƯỜNG ỐNG CẤP NƯỚC SINH HOẠT Ø 34**



CB-Ø34 : ỐNG CẤP NƯỚC LÊN BỒN

C1-Ø27 : ỐNG CẤP NƯỚC

Hhp-Ø42 : ỐNG THÔNG HƠI

TM1-Ø60 : ỐNG THOÁT NƯỚC MƯA


### \* KÍ HIỆU:



: PHỄU THU NƯỚC INOX 100x100




: VÒI TẮM HOA SEN

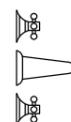

: VÒI RỬA



: VAN KHÓA

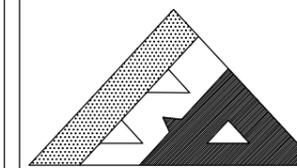

**BINH AN LE CO.,Ltd**

CÔNG TY TNHH TƯ VẤN THIẾT KẾ XÂY DỰNG

**BÌNH AN LÊ**


Web: xaydungbinhanle.com

Email: xaydungbinhanle@gmail.com


Số 35/211, tổ 17, KP 3, P.Trảng Dài, Tp. Biên Hoà, ĐN

Điện thoại: (061)3990.002 - 0974.775.625

Mã số thuế: 3603372821

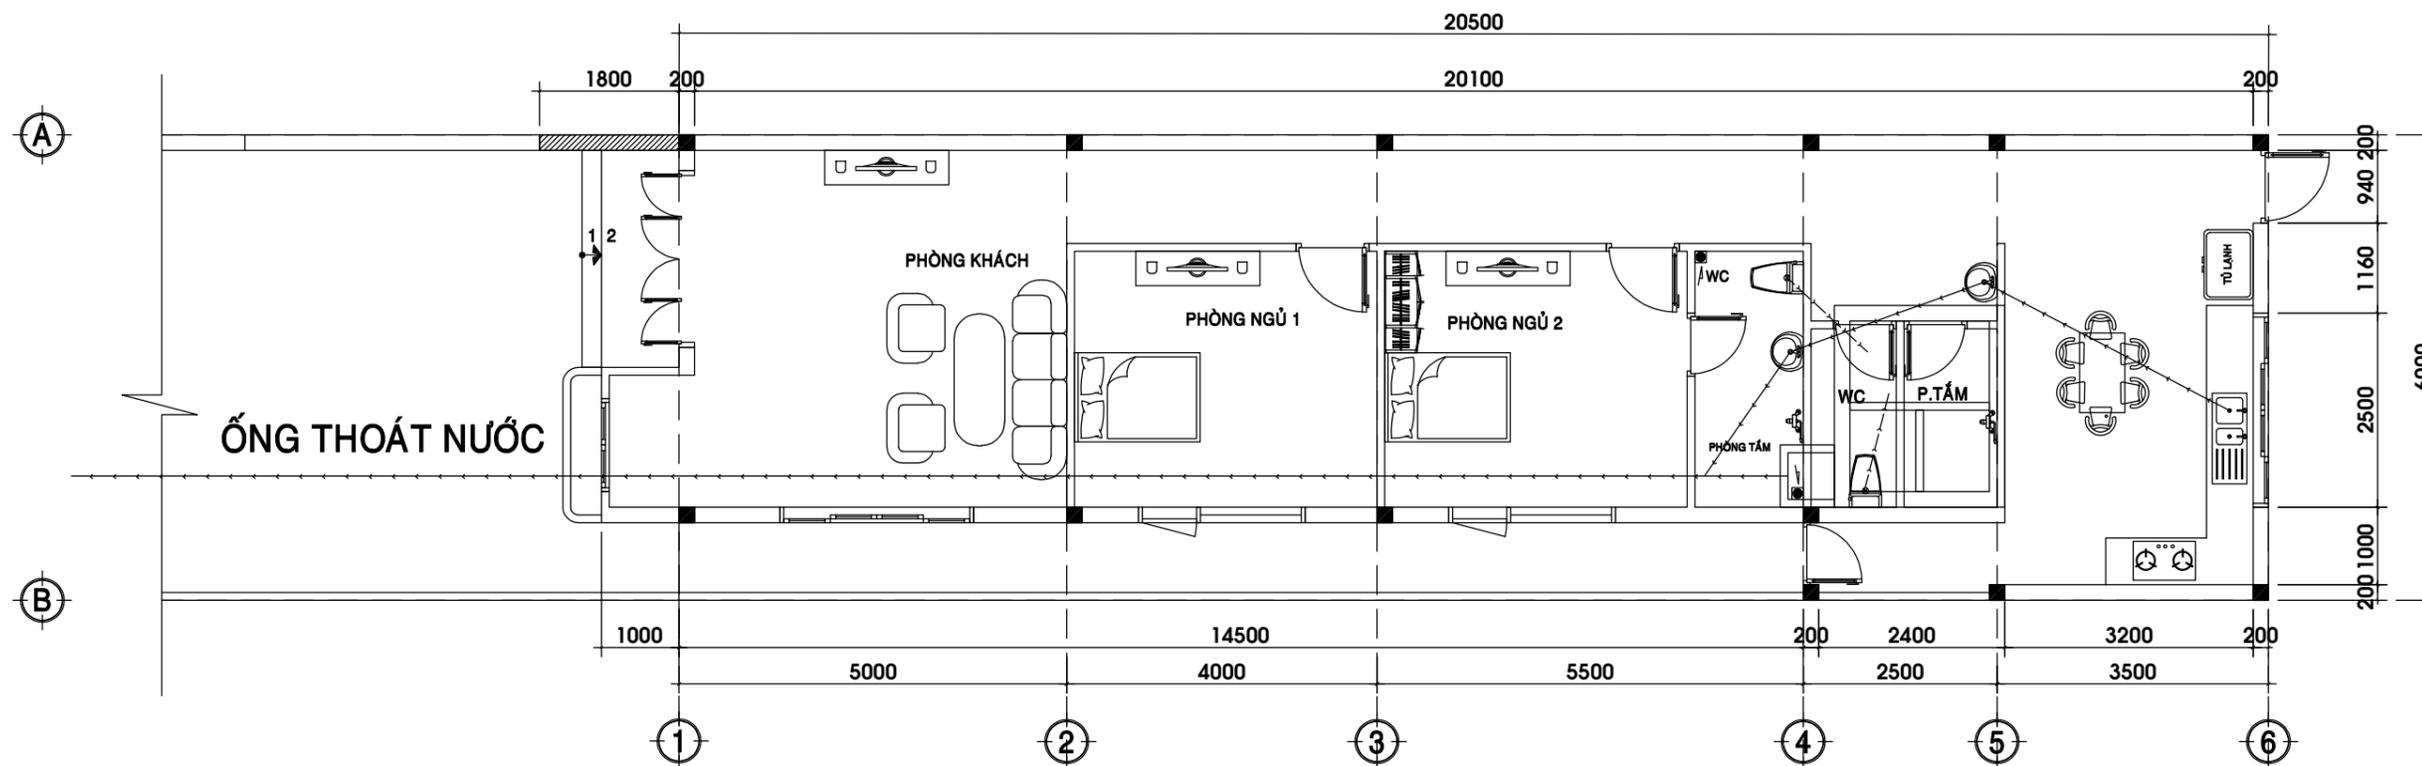

**MẶT BẰNG THOÁT NƯỚC TRỆT TL 1/100**

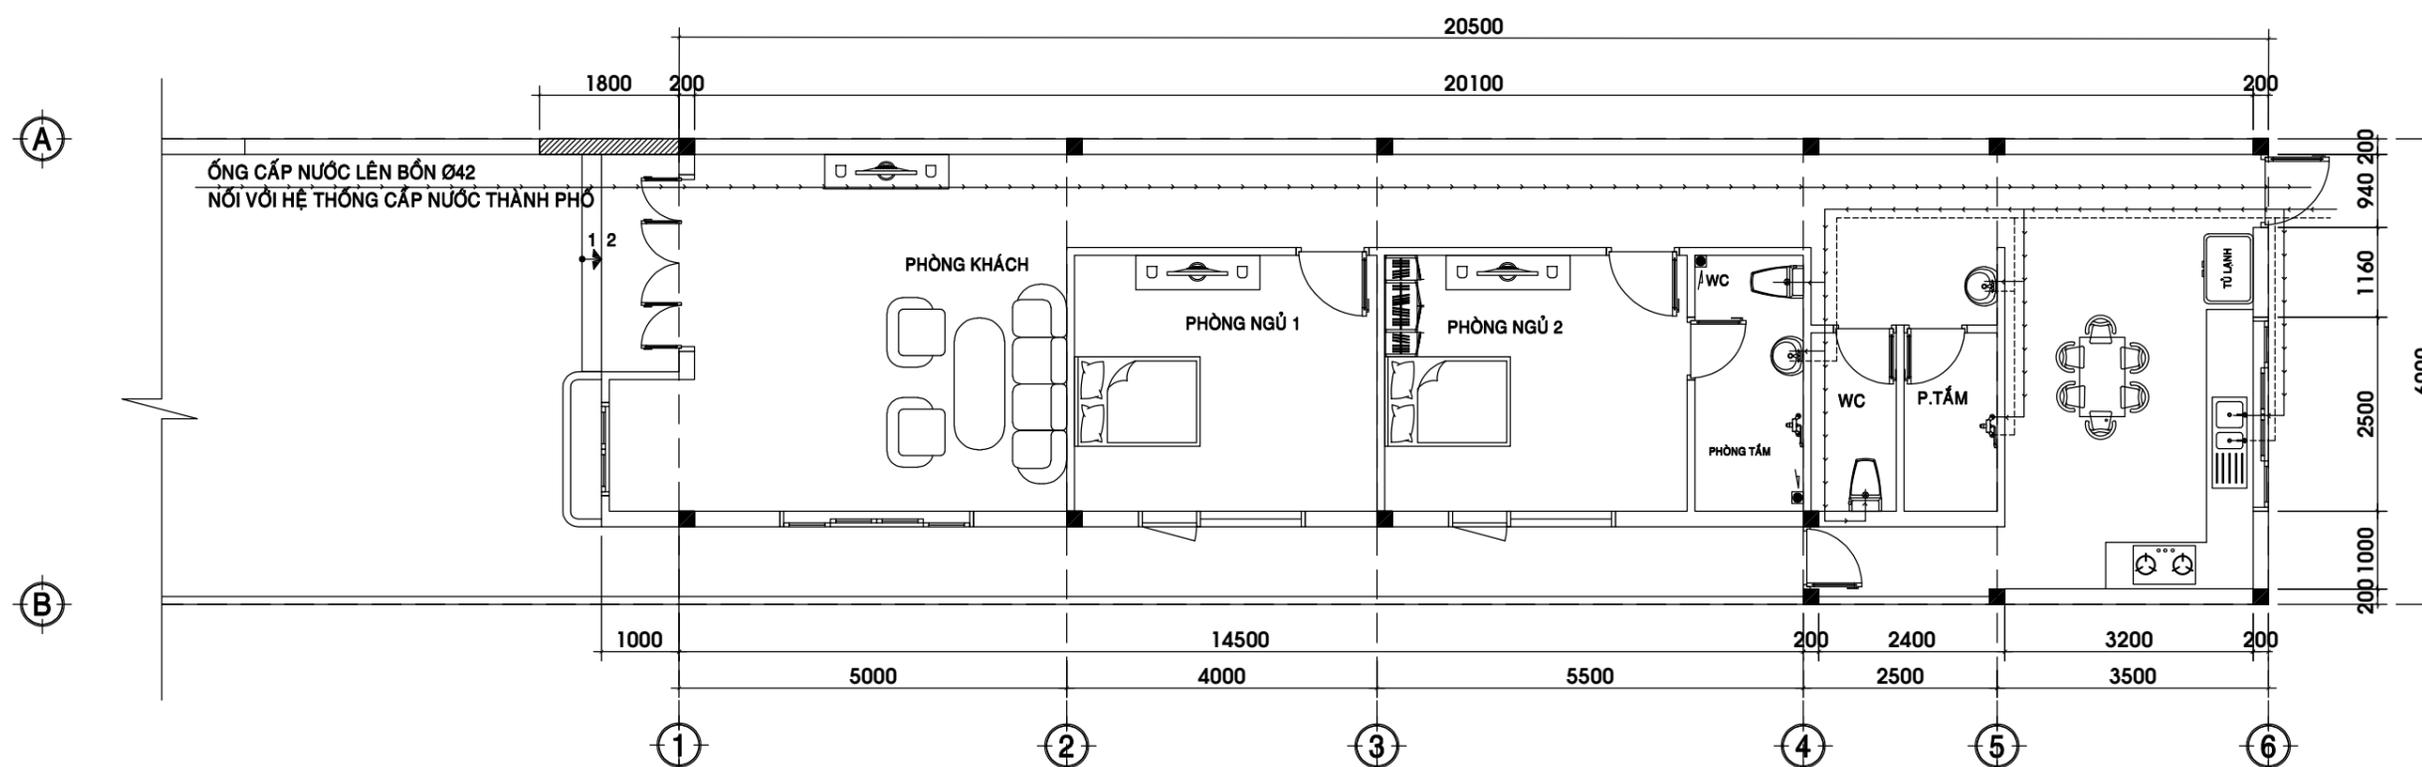

**MẶT BẰNG CẤP NƯỚC TRỆT TL 1/100**

**HIỆU CHỈNH**

LẦN SỬA	NGÀY SỬA	NỘI DUNG SỬA	NGƯỜI

**GIÁM ĐỐC**

Ks. LÊ THANH HẢI

**CHỦ TRÌ**

Ks. Huỳnh Quốc Tuấn

**THIẾT KẾ**

Ks. Huỳnh Quốc Tuấn

**KIỂM KỸ THUẬT**

Ks. Huỳnh Quốc Tuấn

**CHỦ ĐẦU TƯ**

Mr. Tô Văn Hùng

**TÊN CÔNG TRÌNH**

CÔNG TRÌNH NHÀ Ở GIA ĐÌNH

**ĐỊA ĐIỂM**

Vĩnh An - Vĩnh Cửu - Đồng Nai

**TÊN BẢN VẼ**

MB THOÁT- CẤP NƯỚC TRỆT

BẢN VẼ KỸ THUẬT


HOÀN THÀNH: 08/2025

**TỶ LỆ**

1/100

**BẢN VẼ SỐ**

03/N

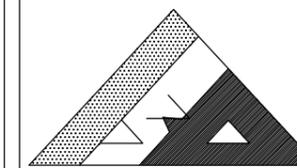

**BINH AN LE CO.,Ltd**

CÔNG TY TNHH TƯ VẤN THIẾT KẾ XÂY DỰNG

**BÌNH AN LÊ**

Web: xaydungbinhanle.com

Email: xaydungbinhanle@gmail.com

Số 35/211, tổ 17, KP 3, P.Trảng Dài, Tp. Biên Hoà, ĐN

Điện thoại: (061)3990.002 - 0974.775.625

Mã số thuế: 3603372821

## BẢN CHÚ THÍCH KÍ HIỆU :

STT	KÍ HIỆU	CHÚ THÍCH
1		CB TỔNG 220V / 20A TỚI 60A
2		CB MÁY LẠNH & TỦ LẠNH 220V/20A
3		Ổ CẮM
5		MẶT 1 CÔNG TẮC
6		MẶT 2 CÔNG TẮC
7		MẶT 3 CÔNG TẮC
8		CÔNG TẮC CẦU THANG
9		CÔNG TẮC TIMER
10		JAC CẮM TIVI
11		JAC CẮM ĐIỆN THOẠI
12		ĐỒNG HỒ ĐIỆN
13		HỘP NỐI ĐIỆN TỪNG TẦNG

## GHI CHÚ:

- DÂY ĐIỆN SỬ DỤNG LOẠI CADIVI, TAYA LUỒN TRONG ỐNG RUỘT GÀ
- DÂY ĐIỆN THOẠI SỬ DỤNG LOẠI 4 RUỘT(USA) LUỒN TRONG ỐNG RUỘT GÀ
- DÂY ANTEN LOẠI 3V-5C (USA) LUỒN TRONG ỐNG RUỘT GÀ
- PHẢI ĐẶT ỐNG LUỒN DÂY ĐIỆN, ĐIỆN THOẠI VÀ ANTEN TIVI ÂM TƯỜNG VÀ SÀN TRƯỚC, KHI XÂY DỰNG THI CÔNG XONG MỚI KÉO RÃI DÂY
- Ổ CẮM ĐẶT CÁCH SÀN 0.25m KHI KHÔNG CÓ CÔNG TẮC, Ổ CẮM WC ĐẶT CÁCH SÀN 1.2m
- Ổ CẮM BẾP ĐẶT CÁCH BÀN 0.4m
- ĐÈN TRANG TRÍ TƯỜNG ĐẶT CÁCH SÀN 2,5m
- THIẾT BỊ BẢO VỆ SỬ DỤNG LOẠI NATIONAL
- DÂY ANTEN & ĐIỆN THOẠI KHÔNG ĐƯỢC CHẤP NỐI VÀ ĐI RIÊNG LẼ VỚI DÂY ĐIỆN
- DÂY ĐIỆN RA Ổ CẮM PHẢI LỚN HƠN 2.5mm<sup>2</sup>
- DÂY ĐIỆN RA ĐÈN PHẢI LỚN HƠN HOẶC BẰNG 1.5mm<sup>2</sup>
- DÂY ĐIỆN MÁY LẠNH PHẢI LỚN HƠN HOẶC BẰNG 3.5mm<sup>2</sup>
- DÂY ĐIỆN NGUỒN CHÍNH PHẢI LỚN HƠN 6.0mm<sup>2</sup>
- CÔNG TẮC, Ổ CẮM SỬ DỤNG LOẠI NATIONAL
- CÔNG TẮC, Ổ CẮM KHU VỰC WC SỬ DỤNG LOẠI KHÔNG THẨM NƯỚC

ĐÈN NEON 1 BÓNG 1m2

ĐÈN NEON 1 BÓNG 0,6m

ĐÈN LON ÁNH SÁNG VÀNG

ĐÈN TREO 3 BÓNG

ĐÈN TƯỜNG TRANG TRÍ

ĐÈN HUỖNH QUANG 40W

ĐÈN CHÙM

ĐÈN TRANG TRÍ 3 BÓNG

ĐÈN TRANG TRÍ 2 BÓNG

ĐÈN TRANG TRÍ 1 BÓNG

ĐÈN GƯƠNG WC

ĐÈN LON NỔI 1 BÓNG

ĐÈN TRANG TRÍ 1 BÓNG

ĐÈN CHIẾU SÁNG 2 ĐẦU

ĐÈN ÁP TRẦN

### HIỆU CHỈNH

LẦN SỬA	NGÀY SỬA	NỘI DUNG SỬA	NGƯỜI

### GIÁM ĐỐC

Ks. LÊ THANH HẢI

### CHỦ TRÌ

Ks. Huỳnh Quốc Tuấn

### THIẾT KẾ

Ks. Huỳnh Quốc Tuấn

### KIỂM KỸ THUẬT

Ks. Huỳnh Quốc Tuấn

### CHỦ ĐẦU TƯ

Mr. Tô Văn Hùng

### TÊN CÔNG TRÌNH

CÔNG TRÌNH NHÀ Ở GIA ĐÌNH

### ĐỊA ĐIỂM

Vĩnh An - Vĩnh Cửu - Đồng Nai

### TÊN BẢN VẼ

### GHI CHÚ ĐIỆN

BẢN VẼ KỸ THUẬT


HOÀN THÀNH: 08/2025

### TỶ LỆ

1/100

### BẢN VẼ SỐ

01/Đ

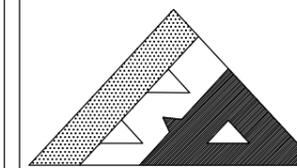

**BINH AN LE CO.,Ltd**

CÔNG TY TNHH TƯ VẤN THIẾT KẾ XÂY DỰNG

**BÌNH AN LÊ**

Web: xaydungbinhanle.com

Email: xaydungbinhanle@gmail.com

Số 35/211, tổ 17, KP 3, P.Trảng Dài, Tp. Biên Hoà, ĐN

Điện thoại: (061)3990.002 - 0974.775.625

Mã số thuế: 3603372821

**HIỆU CHỈNH**

LẦN SỬA	NGÀY SỬA	NỘI DUNG SỬA	NGƯỜI

**GIÁM ĐỐC**

Ks. LÊ THANH HẢI

**CHỦ TRÌ**

Ks. Huỳnh Quốc Tuấn

**THIẾT KẾ**

Ks. Huỳnh Quốc Tuấn

**KIỂM KỸ THUẬT**

Ks. Huỳnh Quốc Tuấn

**CHỦ ĐẦU TƯ**

Mr. Tô Văn Hùng

**TÊN CÔNG TRÌNH**

CÔNG TRÌNH NHÀ Ở GIA ĐÌNH

**ĐỊA ĐIỂM**

Vĩnh An - Vĩnh Cửu - Đồng Nai

**TÊN BẢN VẼ**

**MB CHIẾU SÁNG TRỆT**

**BẢN VẼ KỸ THUẬT**


HOÀN THÀNH: 08/2025

**TỶ LỆ**


**1/100**

**BẢN VẼ SỐ**


**02/Đ**

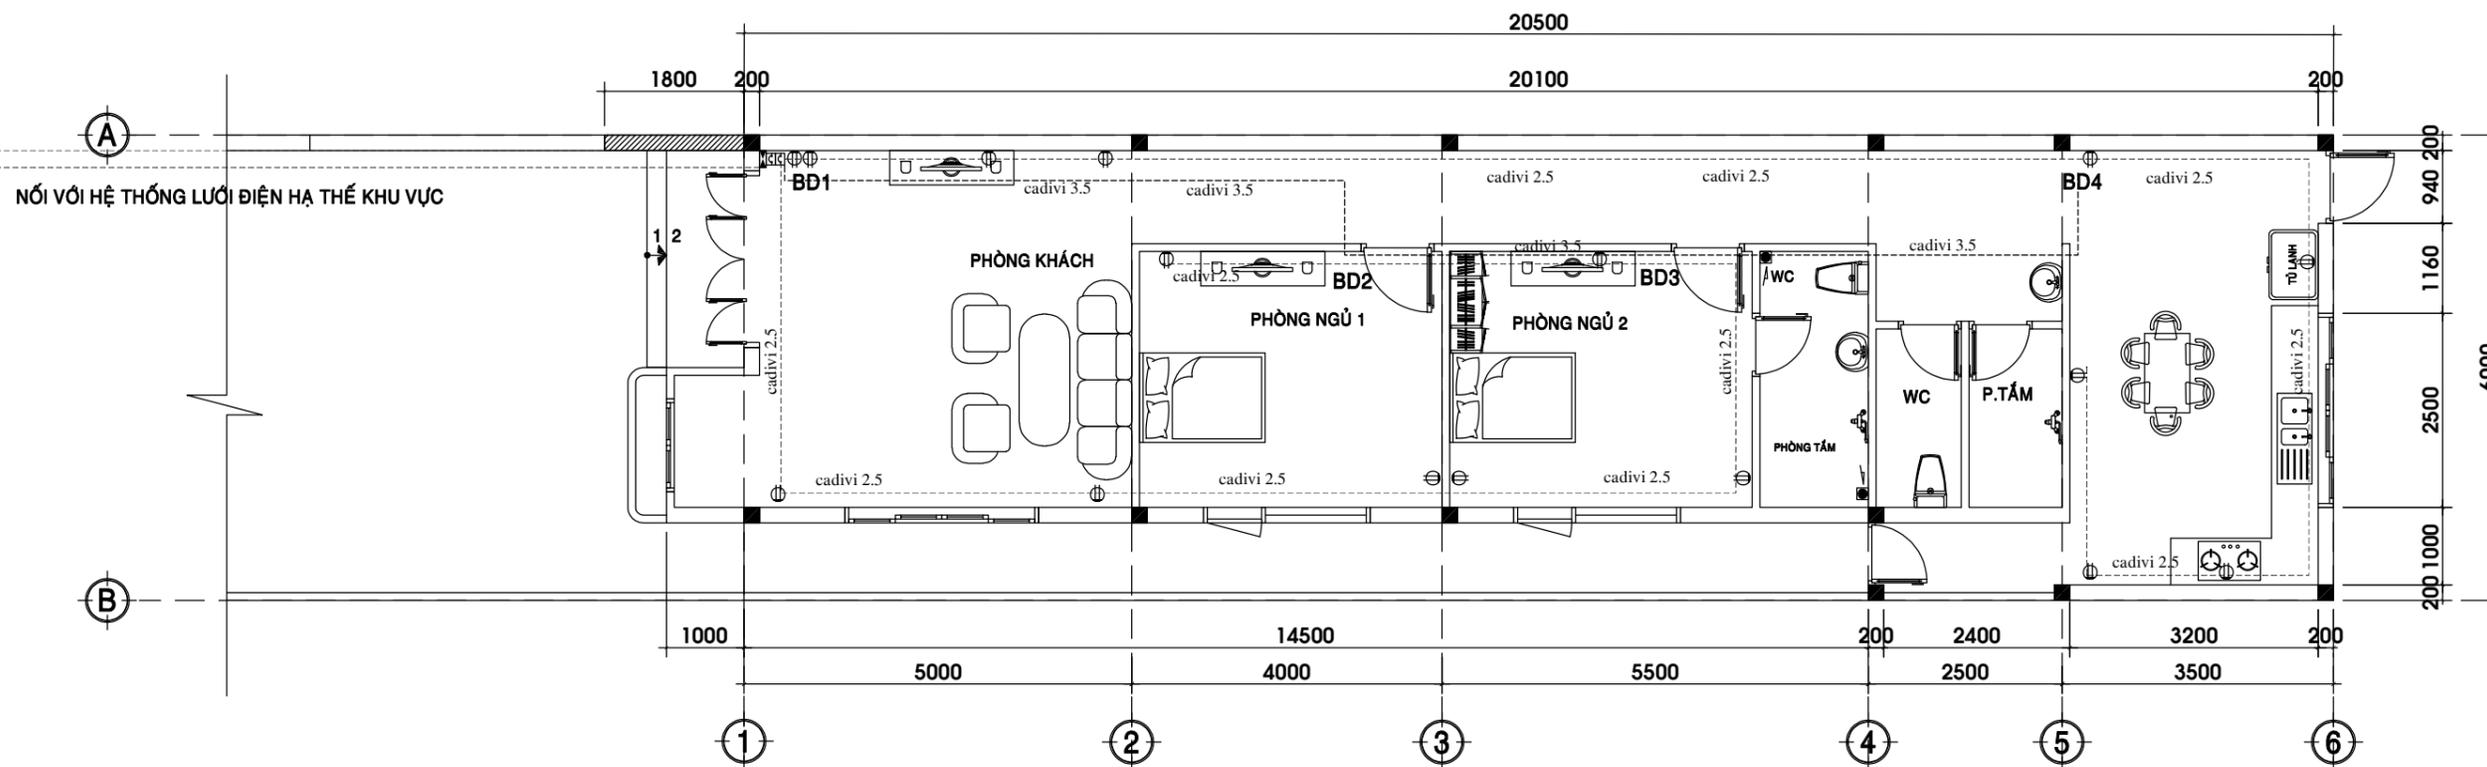

**MẶT BẰNG ĐI DÂY ĐIỆN TRỆT TL 1/100**

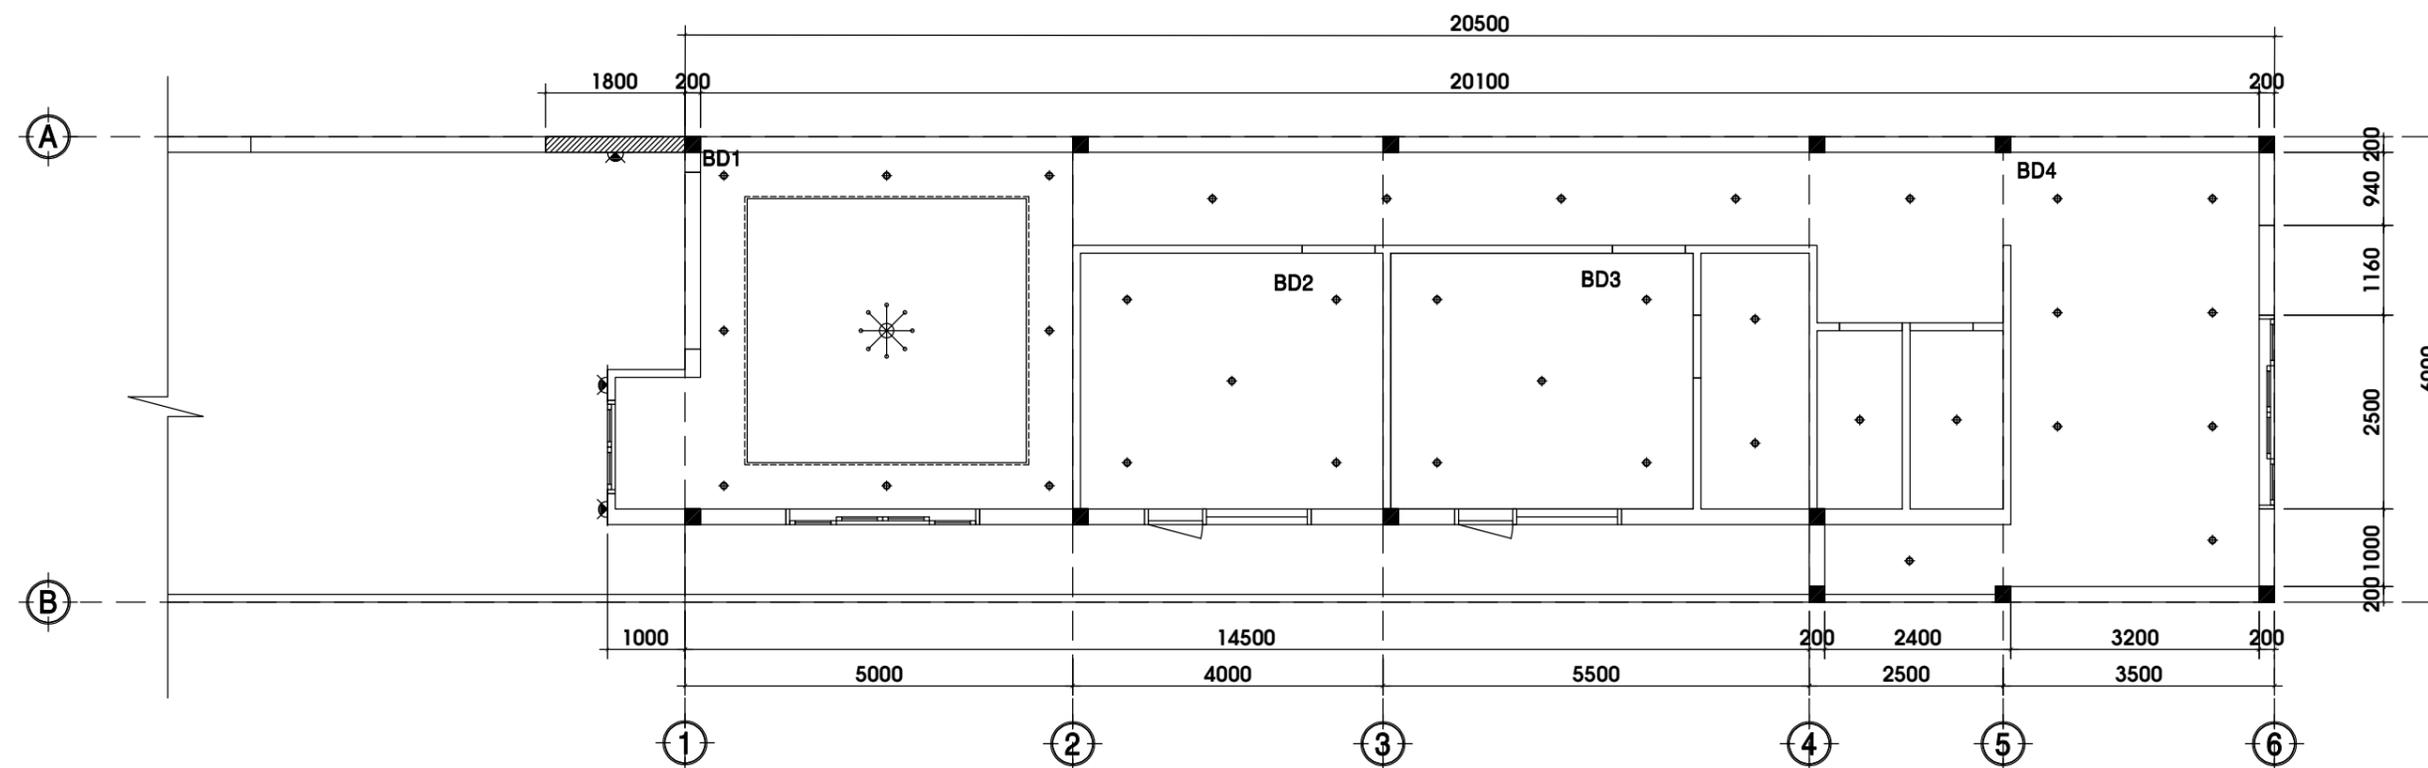

**MẶT BẰNG CHIẾU SÁNG TRỆT TL 1/100**

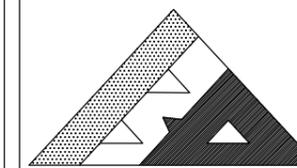

**BINH AN LE CO.,Ltd**

CÔNG TY TNHH TƯ VẤN THIẾT KẾ XÂY DỰNG

**BÌNH AN LÊ**


Web: xaydungbinhanle.com

Email: xaydungbinhanle@gmail.com

Số 35/211, tổ 17, KP 3, P.Trảng Dài, Tp. Biên Hoà, ĐN

Điện thoại: (061)3990.002 - 0974.775.625

Mã số thuế: 3603372821

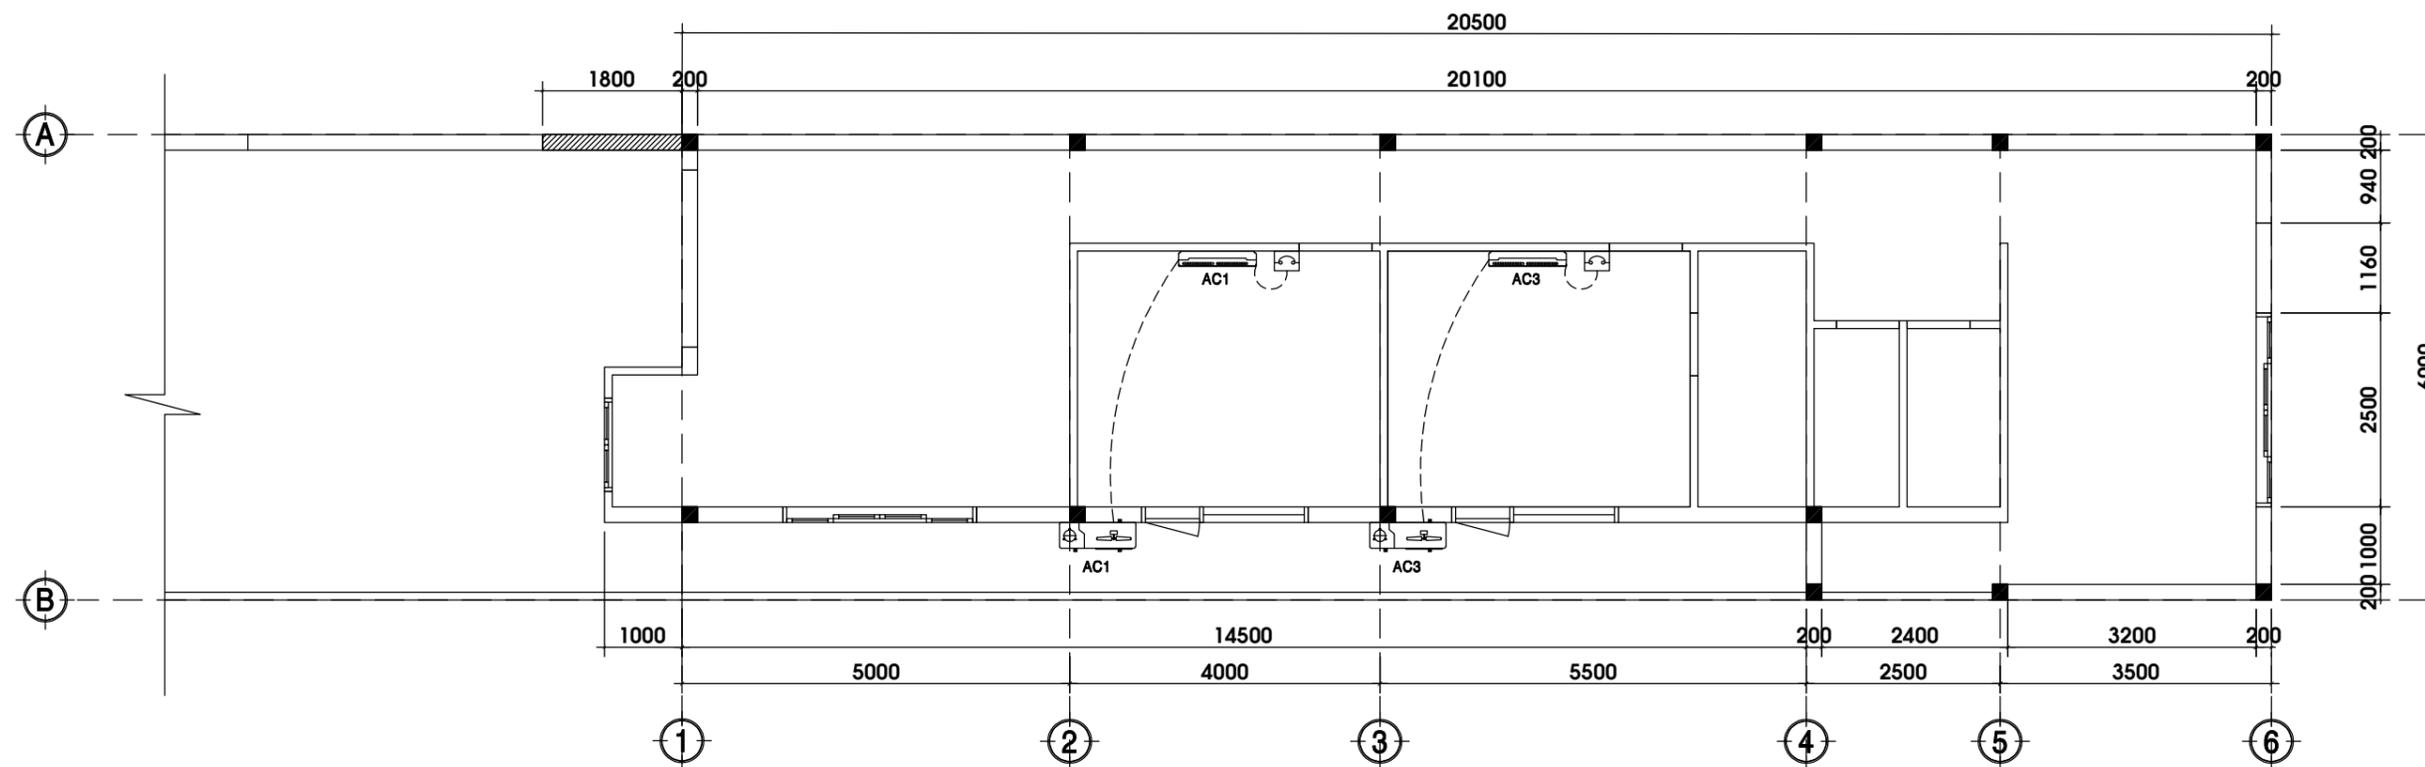

## MẶT BẰNG ĐIỆN LẠNH TRỆT TL 1/100

GHI CHÚ :


**AC1 : 1,0Hp**



**AC2 : 1,5Hp**



**AC3 : 1,0Hp**

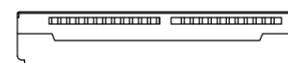

### HIỆU CHỈNH

LẦN SỬA	NGÀY SỬA	NỘI DUNG SỬA	NGƯỜI

### GIÁM ĐỐC

Ks. LÊ THANH HẢI

### CHỦ TRÌ

Ks. Huỳnh Quốc Tuấn

### THIẾT KẾ

Ks. Huỳnh Quốc Tuấn

### KIỂM KỸ THUẬT

Ks. Huỳnh Quốc Tuấn

### CHỦ ĐẦU TƯ

Mr. Tô Văn Hùng

### TÊN CÔNG TRÌNH

CÔNG TRÌNH NHÀ Ở GIA ĐÌNH

### ĐỊA ĐIỂM

Vĩnh An - Vĩnh Cửu - Đồng Nai

### TÊN BẢN VẼ

### MB ĐIỆN LẠNH TRỆT

BẢN VẼ KỸ THUẬT


HOÀN THÀNH: 08/2025

### TỶ LỆ

1/100

### BẢN VẼ SỐ

03/Đ

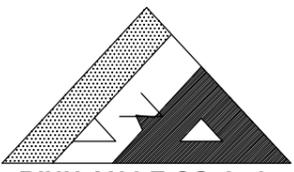

**BINH AN LE CO.,Ltd**

CÔNG TY TNHH TƯ VẤN THIẾT KẾ XÂY DỰNG

**BÌNH AN LÊ**


Web: xaydungbinhanle.com

Email: xaydungbinhanle@gmail.com

Số 35/211, tổ 17, KP 3, P.Trảng Dài, Tp. Biên Hoà, ĐN

Điện thoại: (061)3990.002 - 0974.775.625

Mã số thuế: 3603372821

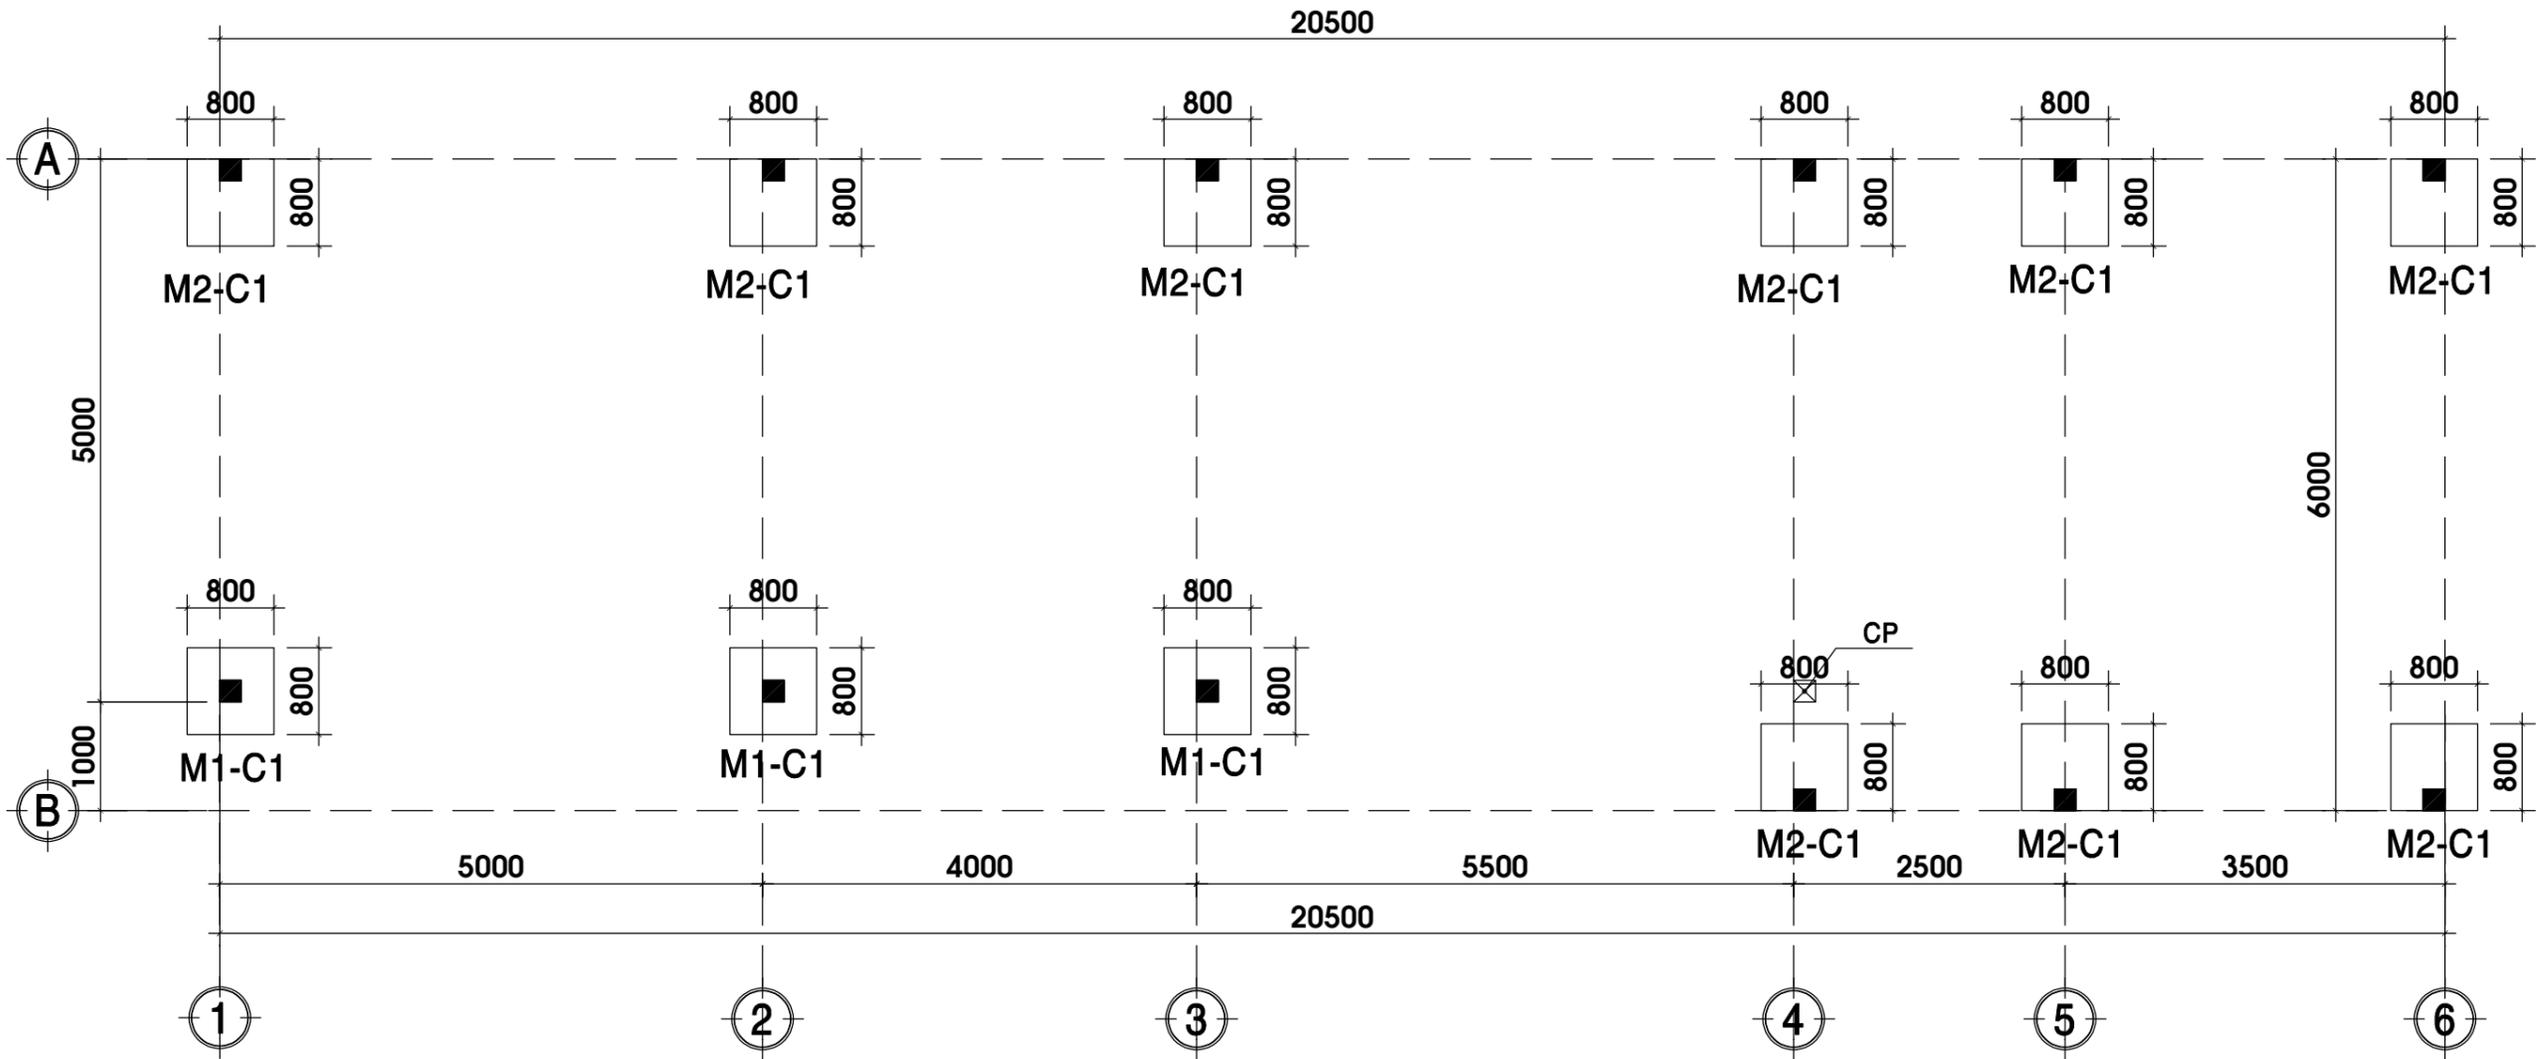

# MẶT BẰNG MÓNG TL1/100

## HIỆU CHỈNH

LẦN SỬA	NGÀY SỬA	NỘI DUNG SỬA	NGƯỜI

## GIÁM ĐỐC

Ks. LÊ THANH HẢI

## CHỦ TRÌ

Ks. Huỳnh Quốc Tuấn

## THIẾT KẾ

Ks. Huỳnh Quốc Tuấn

## KIỂM KỸ THUẬT

Ks. Huỳnh Quốc Tuấn

## CHỦ ĐẦU TƯ

Mr. Tô Văn Hùng

## TÊN CÔNG TRÌNH

CÔNG TRÌNH NHÀ Ở GIA ĐÌNH

## ĐỊA ĐIỂM

Vĩnh An - Vĩnh Cửu - Đồng Nai

## TÊN BẢN VẼ

## MẶT BẰNG MÓNG

BẢN VẼ KỸ THUẬT


HOÀN THÀNH: 08/2025

## TỶ LỆ

1/100

## BẢN VẼ SỐ

01/KC

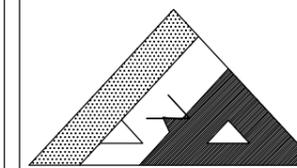

**BINH AN LE CO.,Ltd**

CÔNG TY TNHH TƯ VẤN THIẾT KẾ XÂY DỰNG

**BÌNH AN LÊ**





Web: xaydungbinhanle.com

Email: xaydungbinhanle@gmail.com

Số 35/211, tổ 17, KP 3, P.Trảng Dài, Tp. Biên Hoà, ĐN

Điện thoại: (061)3990.002 - 0974.775.625

Mã số thuế: 3603372821

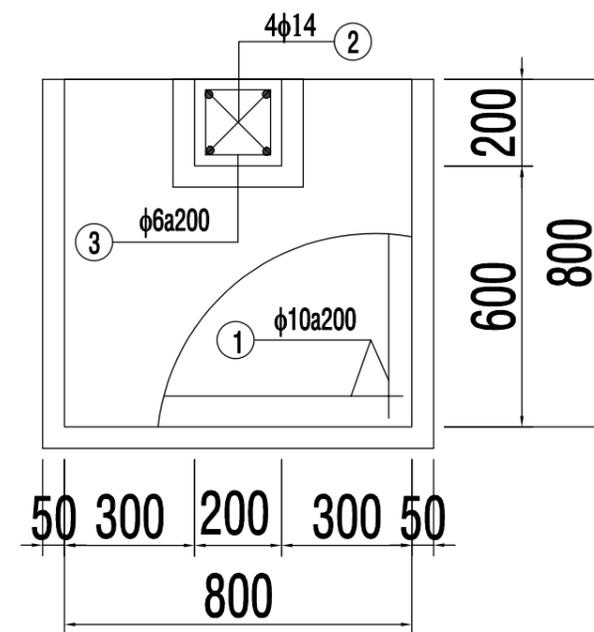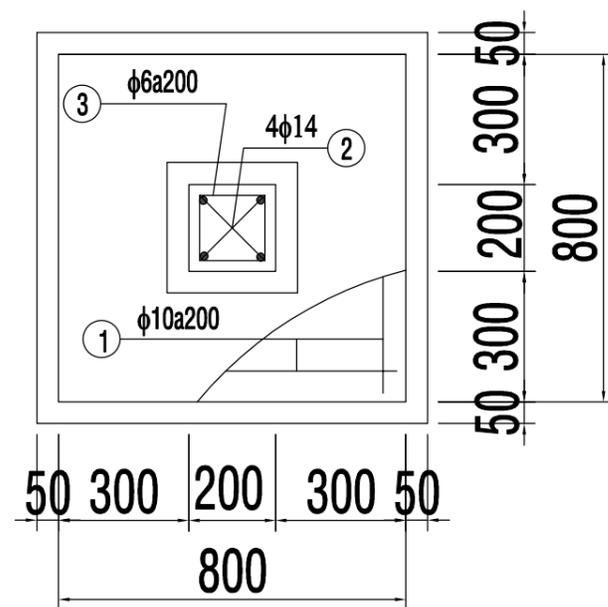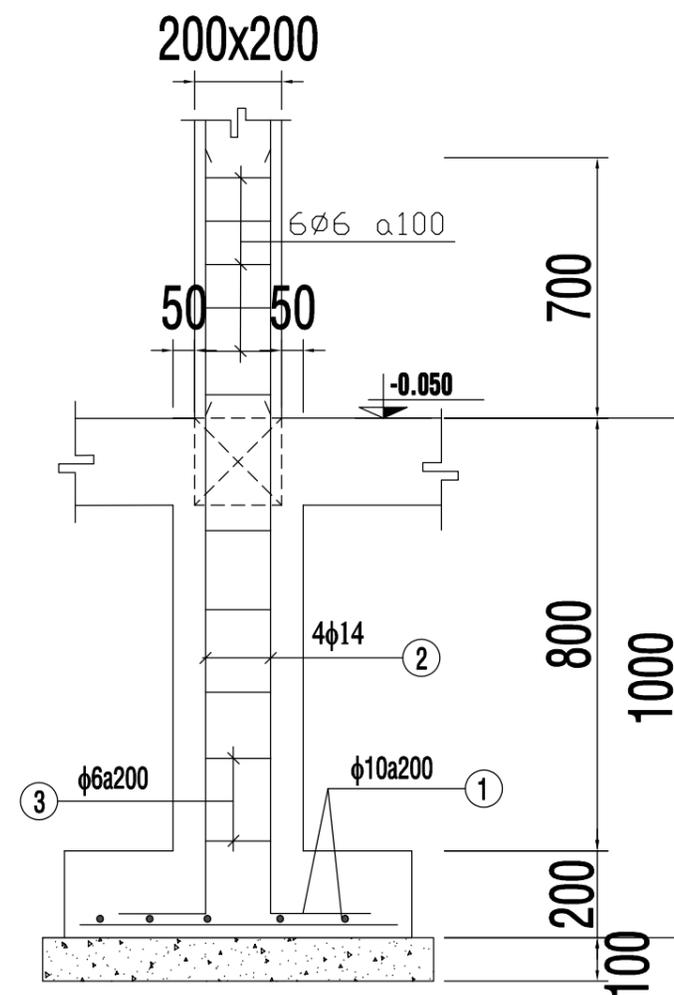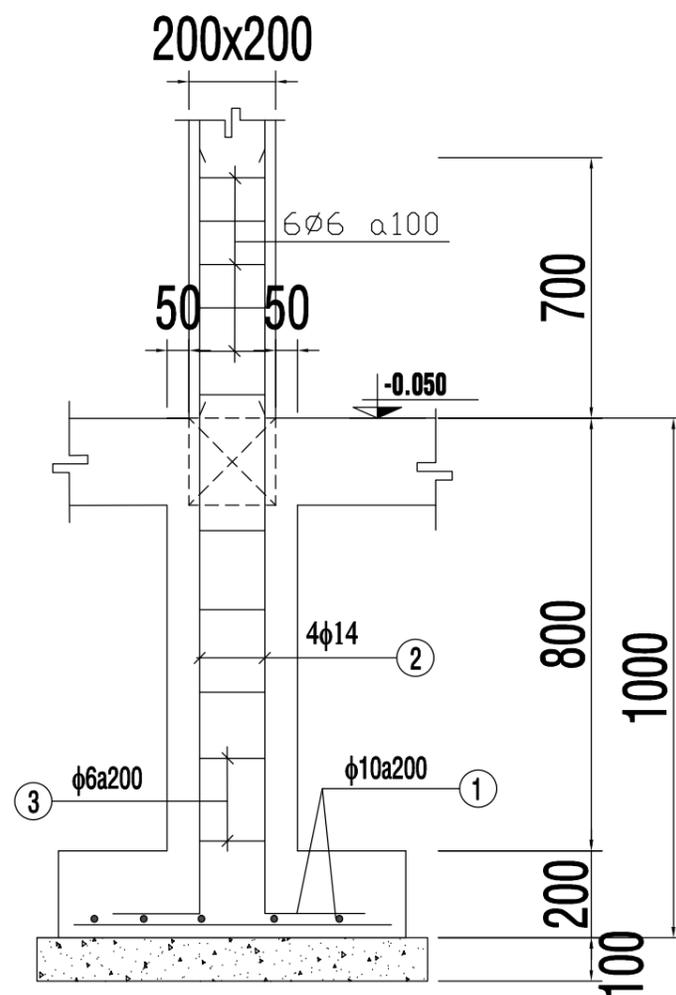

**MÓNG M1**

( SL=03; TL=1/25 )

**MÓNG M2**

( SL=09; TL=1/25 )

**HIỆU CHỈNH**

LẦN SỬA	NGÀY SỬA	NỘI DUNG SỬA	NGƯỜI SỬA

**GIÁM ĐỐC**

Ks. LÊ THANH HẢI

**CHỦ TRÌ**

Ks. Huỳnh Quốc Tuấn

**THIẾT KẾ**

Ks. Huỳnh Quốc Tuấn

**KIỂM KỸ THUẬT**

Ks. Huỳnh Quốc Tuấn

**CHỦ ĐẦU TƯ**

Mr. Tô Văn Hùng

**TÊN CÔNG TRÌNH**

CÔNG TRÌNH NHÀ Ở GIA ĐÌNH

**ĐỊA ĐIỂM**

Vĩnh An - Vĩnh Cửu - Đồng Nai

**TÊN BẢN VẼ**

**CHI TIẾT MÓNG**

**BẢN VẼ KỸ THUẬT**


**HOÀN THÀNH: 08/2025**

**TỶ LỆ**

**1/100**

**BẢN VẼ SỐ**

**02/KC**

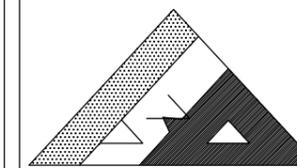

**BINH AN LE CO.,Ltd**

CÔNG TY TNHH TƯ VẤN THIẾT KẾ XÂY DỰNG

**BÌNH AN LÊ**


Web: xaydungbinhanle.com

Email: xaydungbinhanle@gmail.com


Số 35/211, tổ 17, KP 3, P.Trảng Dài, Tp. Biên Hoà, ĐN

Điện thoại: (061)3990.002 - 0974.775.625


Mã số thuế: 3603372821

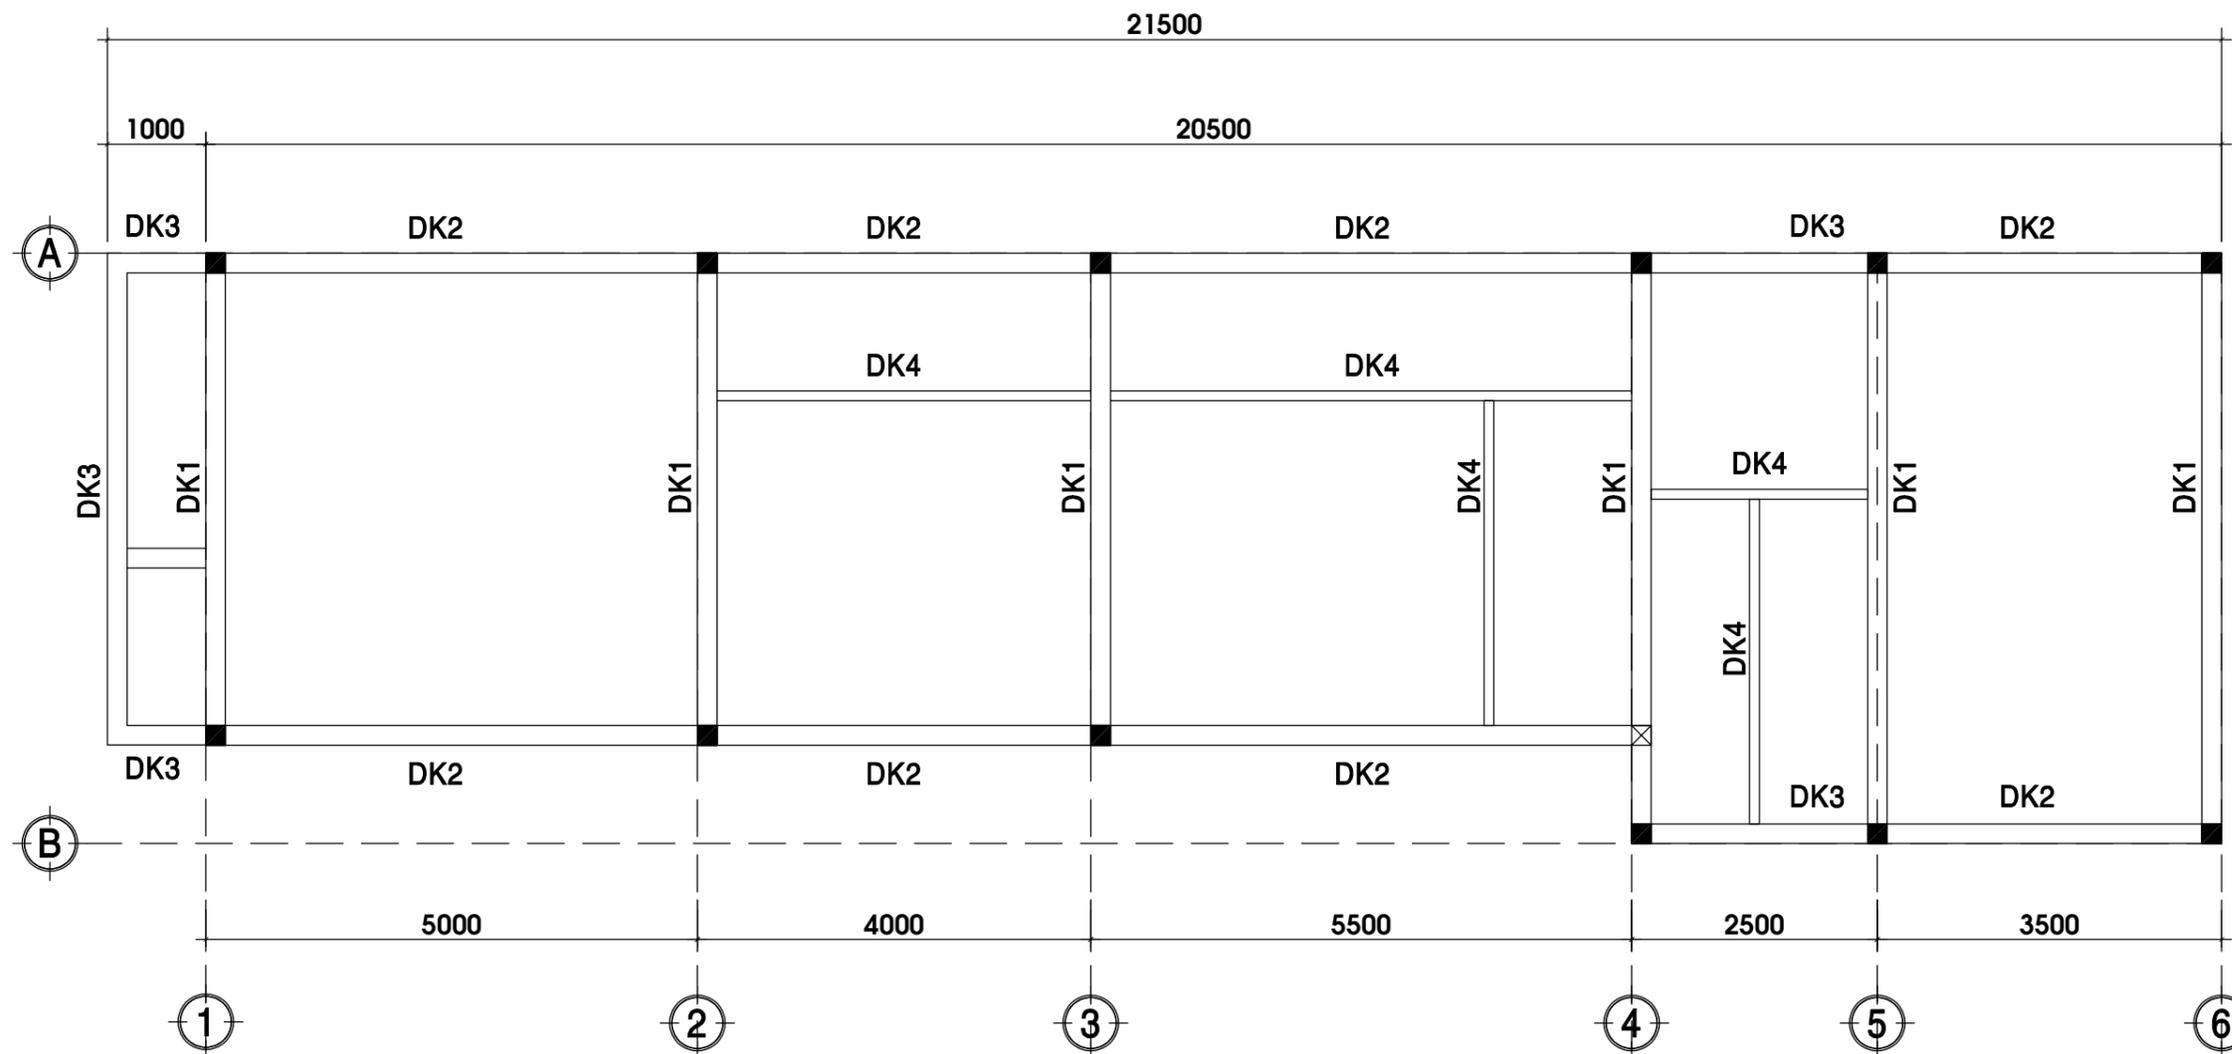


# MẶT BẰNG ĐÀ KIỀNG TL1/100

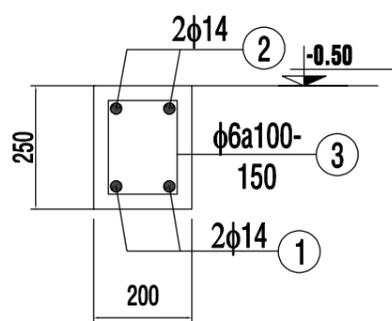


**DẪM DK1**  
TL=1/20

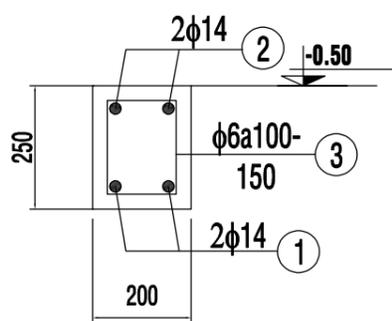

**DẪM DK2**  
TL=1/20

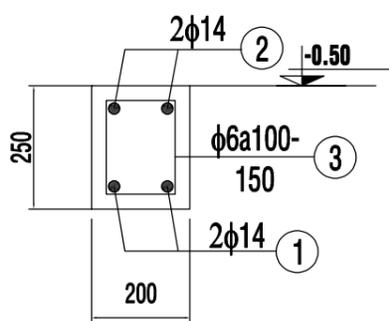

**DẪM DK3**  
TL=1/20

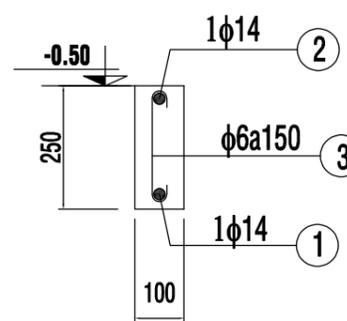

**DẪM DK4**  
TL=1/20

## HIỆU CHỈNH

LẦN SỬA	NGÀY SỬA	NỘI DUNG SỬA	NGƯỜI

## GIÁM ĐỐC

Ks. LÊ THANH HẢI

## CHỦ TRÌ

Ks. Huỳnh Quốc Tuấn

## THIẾT KẾ

Ks. Huỳnh Quốc Tuấn

## KIỂM KỸ THUẬT

Ks. Huỳnh Quốc Tuấn

## CHỦ ĐẦU TƯ

Mr. Tô Văn Hùng

## TÊN CÔNG TRÌNH

CÔNG TRÌNH NHÀ Ở GIA ĐÌNH

## ĐỊA ĐIỂM

Vĩnh An - Vĩnh Cửu - Đồng Nai

## TÊN BẢN VẼ

MẶT BẰNG ĐÀ KIỀNG

BẢN VẼ KỸ THUẬT

HOÀN THÀNH: 08/2025

## TỶ LỆ

1/100

## BẢN VẼ SỐ

03/KC



**BINH AN LE CO.,Ltd**

CÔNG TY TNHH TƯ VẤN THIẾT KẾ XÂY DỰNG

**BÌNH AN LÊ**

Web: xaydungbinhanle.com

Email: xaydungbinhanle@gmail.com

Số 35/211, tổ 17, KP 3, P.Trảng Dài, Tp. Biên Hoà, ĐN

Điện thoại: (061)3990.002 - 0974.775.625

Mã số thuế: 3603372821

**HIỆU CHỈNH**

LẦN SỬA	NGÀY SỬA	NỘI DUNG SỬA	NGƯỜI

**GIÁM ĐỐC**

Ks. LÊ THANH HẢI

**CHỦ TRÌ**

Ks. Huỳnh Quốc Tuấn

**THIẾT KẾ**

Ks. Huỳnh Quốc Tuấn

**KIỂM KỸ THUẬT**

Ks. Huỳnh Quốc Tuấn

**CHỦ ĐẦU TƯ**

Mr. Tô Văn Hùng

**TÊN CÔNG TRÌNH**

CÔNG TRÌNH NHÀ Ở GIA ĐÌNH

**ĐỊA ĐIỂM**

Vĩnh An - Vĩnh Cửu - Đồng Nai


**TÊN BẢN VẼ**

MẶT BẰNG THÉP MÁI

BẢN VẼ KỸ THUẬT

HOÀN THÀNH: 08/2025

<b>TỶ LỆ</b>	<b>BẢN VẼ SỐ</b>
<u>1/100</u>	<u>04/KC</u>

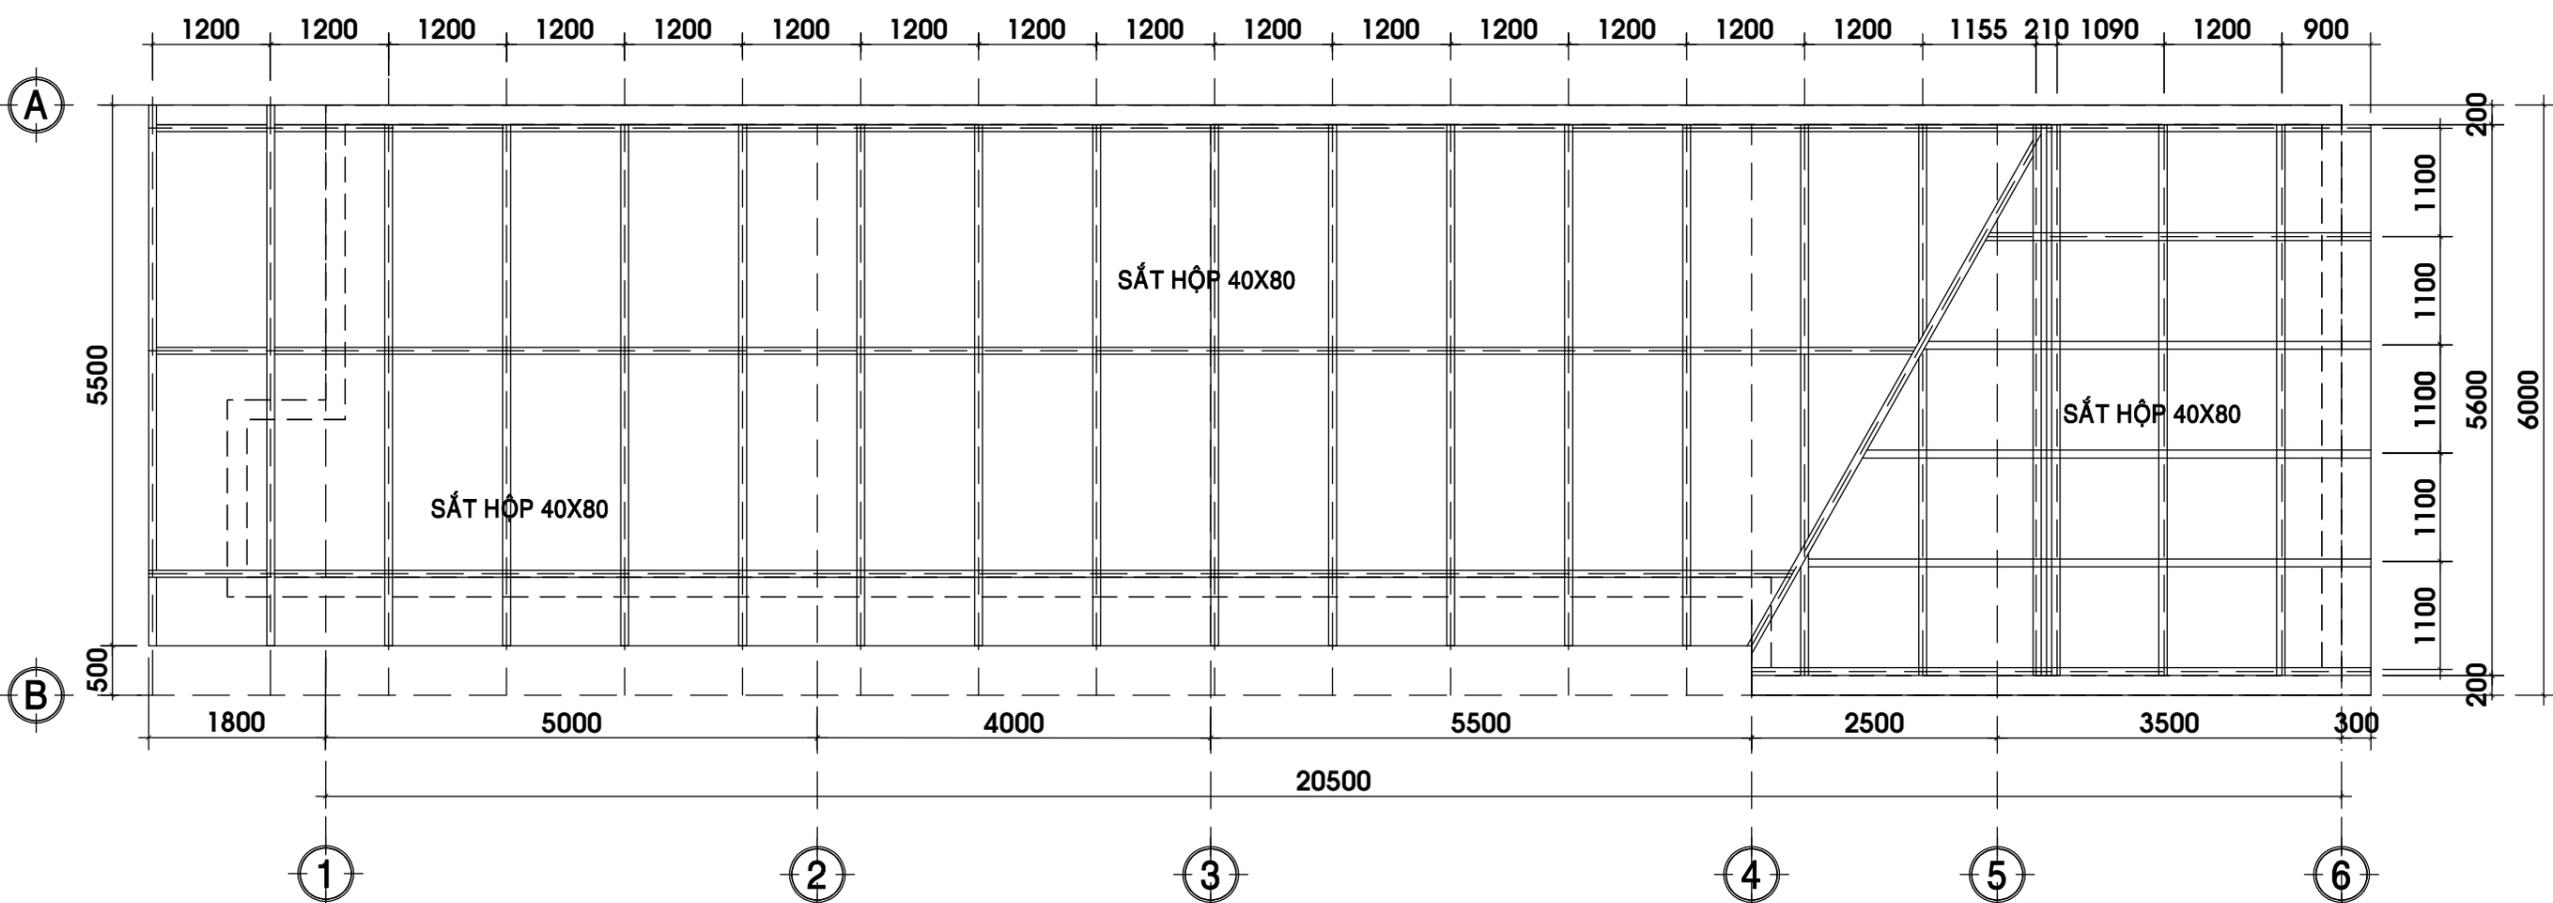

# MẶT BẰNG THÉP MÁI TL 1/100